




- Wymiary podane w centymetrach.
- Wymiary mogą ulec zmianie podczas realizacji.
- Grubość ścian ustalone między wykonawcą a inwestorem DZIAŁOWE 12cm; NOŚNE 20cm.
- Przed przystąpieniem do każdego kolejnego etapu ukończeniowego należy zebrać wymiary rzeczywiste i do nich dopasować projekt.
- Wszystkie rysunki branżowe rozważać równocześnie.
- Wszystkie materiały wyposażenia wnętrz muszą spełniać Polskie Normy.
- Wszelkie zmiany, zamienniki konsultować z projektantami lub Inwestorem - brak konsultacji zdejmuje odpowiedzialność projektanta na zastosowane materiały.

Minimal Line
MNIĘJ ZNACZY WIĘCEJ

tytuł projektu:	PROJEKT WYKOŃCZENIA WNĘTRZ	
inwestor:	Natalia Kowalska	
adres:	Goławice Pierwsze 80R	
tytuł rysunku :	RZUT ARANŻACYJNY ZOPISAMI + WYMIARAMI	
branża:	ARCHITEKTURA WNĘTRZ	
zespół projektowy:	mgr inż. arch. KLAUDIA MĄCZKA-RZEWUSKA ul. Plac Konesera 2, Warszawa 03-736 tel: 507 750 319 e-mail: kontakt@minimalline.pl	
nr rysunku:	A1	skala: 1:30
data:	07.02.2025	

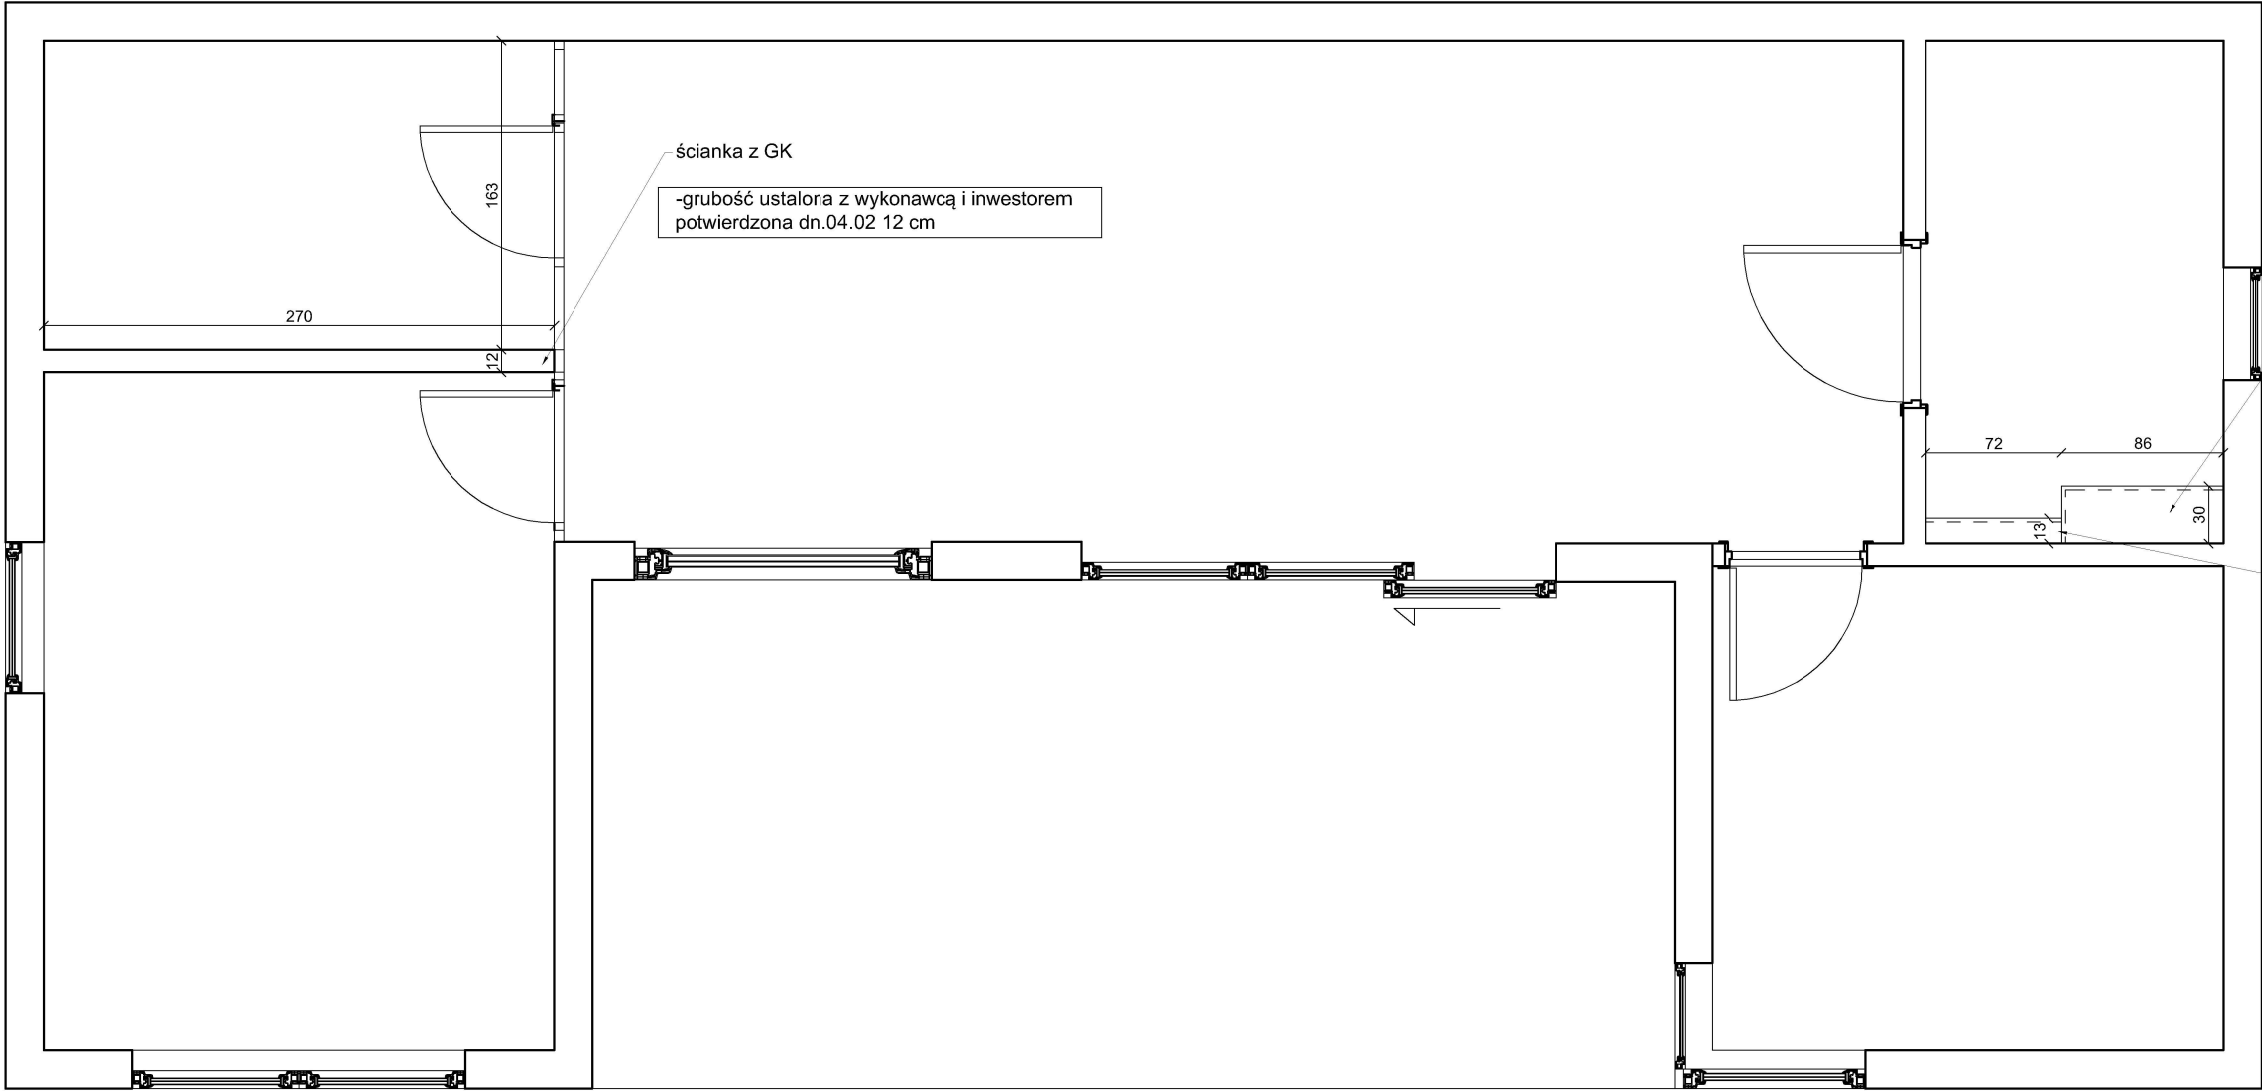

ścianka z GK
-grubość ustalora z wykonawcą i inwestorem
potwierdzona dn.04.02 12 cm

zabudowa GK systemu WC ,
zabudowa podwójną płytą GK
(zielona, woodoodporna)
głębokość całkowita 30 cm wraz
z wykończeniem
zabudowy płytką 1,8 cm,
wys. 98 cm
(NALEŻY DOPASOWAC DO
WYSOKOŚCI PARAPETU!)
powyżej zabudowa meblowa
(szafki)


zabudowa GK jako
przedścianka do baterii
umywalkowej
podtynkowej

ścianka na wysokość
pomieszczenia
grubość 13 cm wraz z
wykończeniem

UWAGA:
- Wymiary podane w cm.
- Wymiary mogą ulec zmianie podczas realizacji.
Pomiar był brany z INWENTARYZACJI
- Przed przystąpieniem do każdego kolejnego etapu
wykończeniowego należy zebrać wymiary rzeczywiste
i do nich dopasować projekt.
- Wszystkie rysunki branżowe rozważać równocześnie.

WYTYCZNE:
- W miejscu mocowania szafek kuchennych, półek,
telewizora, umywalki czy grzejników zaleca się
zastosowanie wzmocnienia z płyty OSB.
- W miejscu występowania wnęk w zabudowach GK
np. na półki na kosmetyki przy wannie/prysznicu należy
wykonać lekki spadek półek/wnęki np. ok. 1% w stronę
prysznicza/wanny, aby zapobiec zatrzymywaniu się wody.

Minimal Line M N I E J Z N A C Z Y W I Ę C E J		
tytuł projektu:	PROJEKT WYKOŃCZENIA WNĘTRZ	
inwestor:	Natalia Kowalska	
adres:	Goławice Pierwsze 80R	
tytuł rysunku :	ZABUDOWY GK - WYTYCZNE	
branża:	ARCHITEKTURA WNĘTRZ	
zespół projektowy:	mgr inż. arch. KLAUDIA MĄCZKA-RZEWUSKA ul. Plac Konesera 2, Warszawa 03-736 tel: 507 750 319 e-mail: kontakt@nminimaline.pl	
nr rysunku:	GK.01	skala: 1:30
data:	07.02.2025	

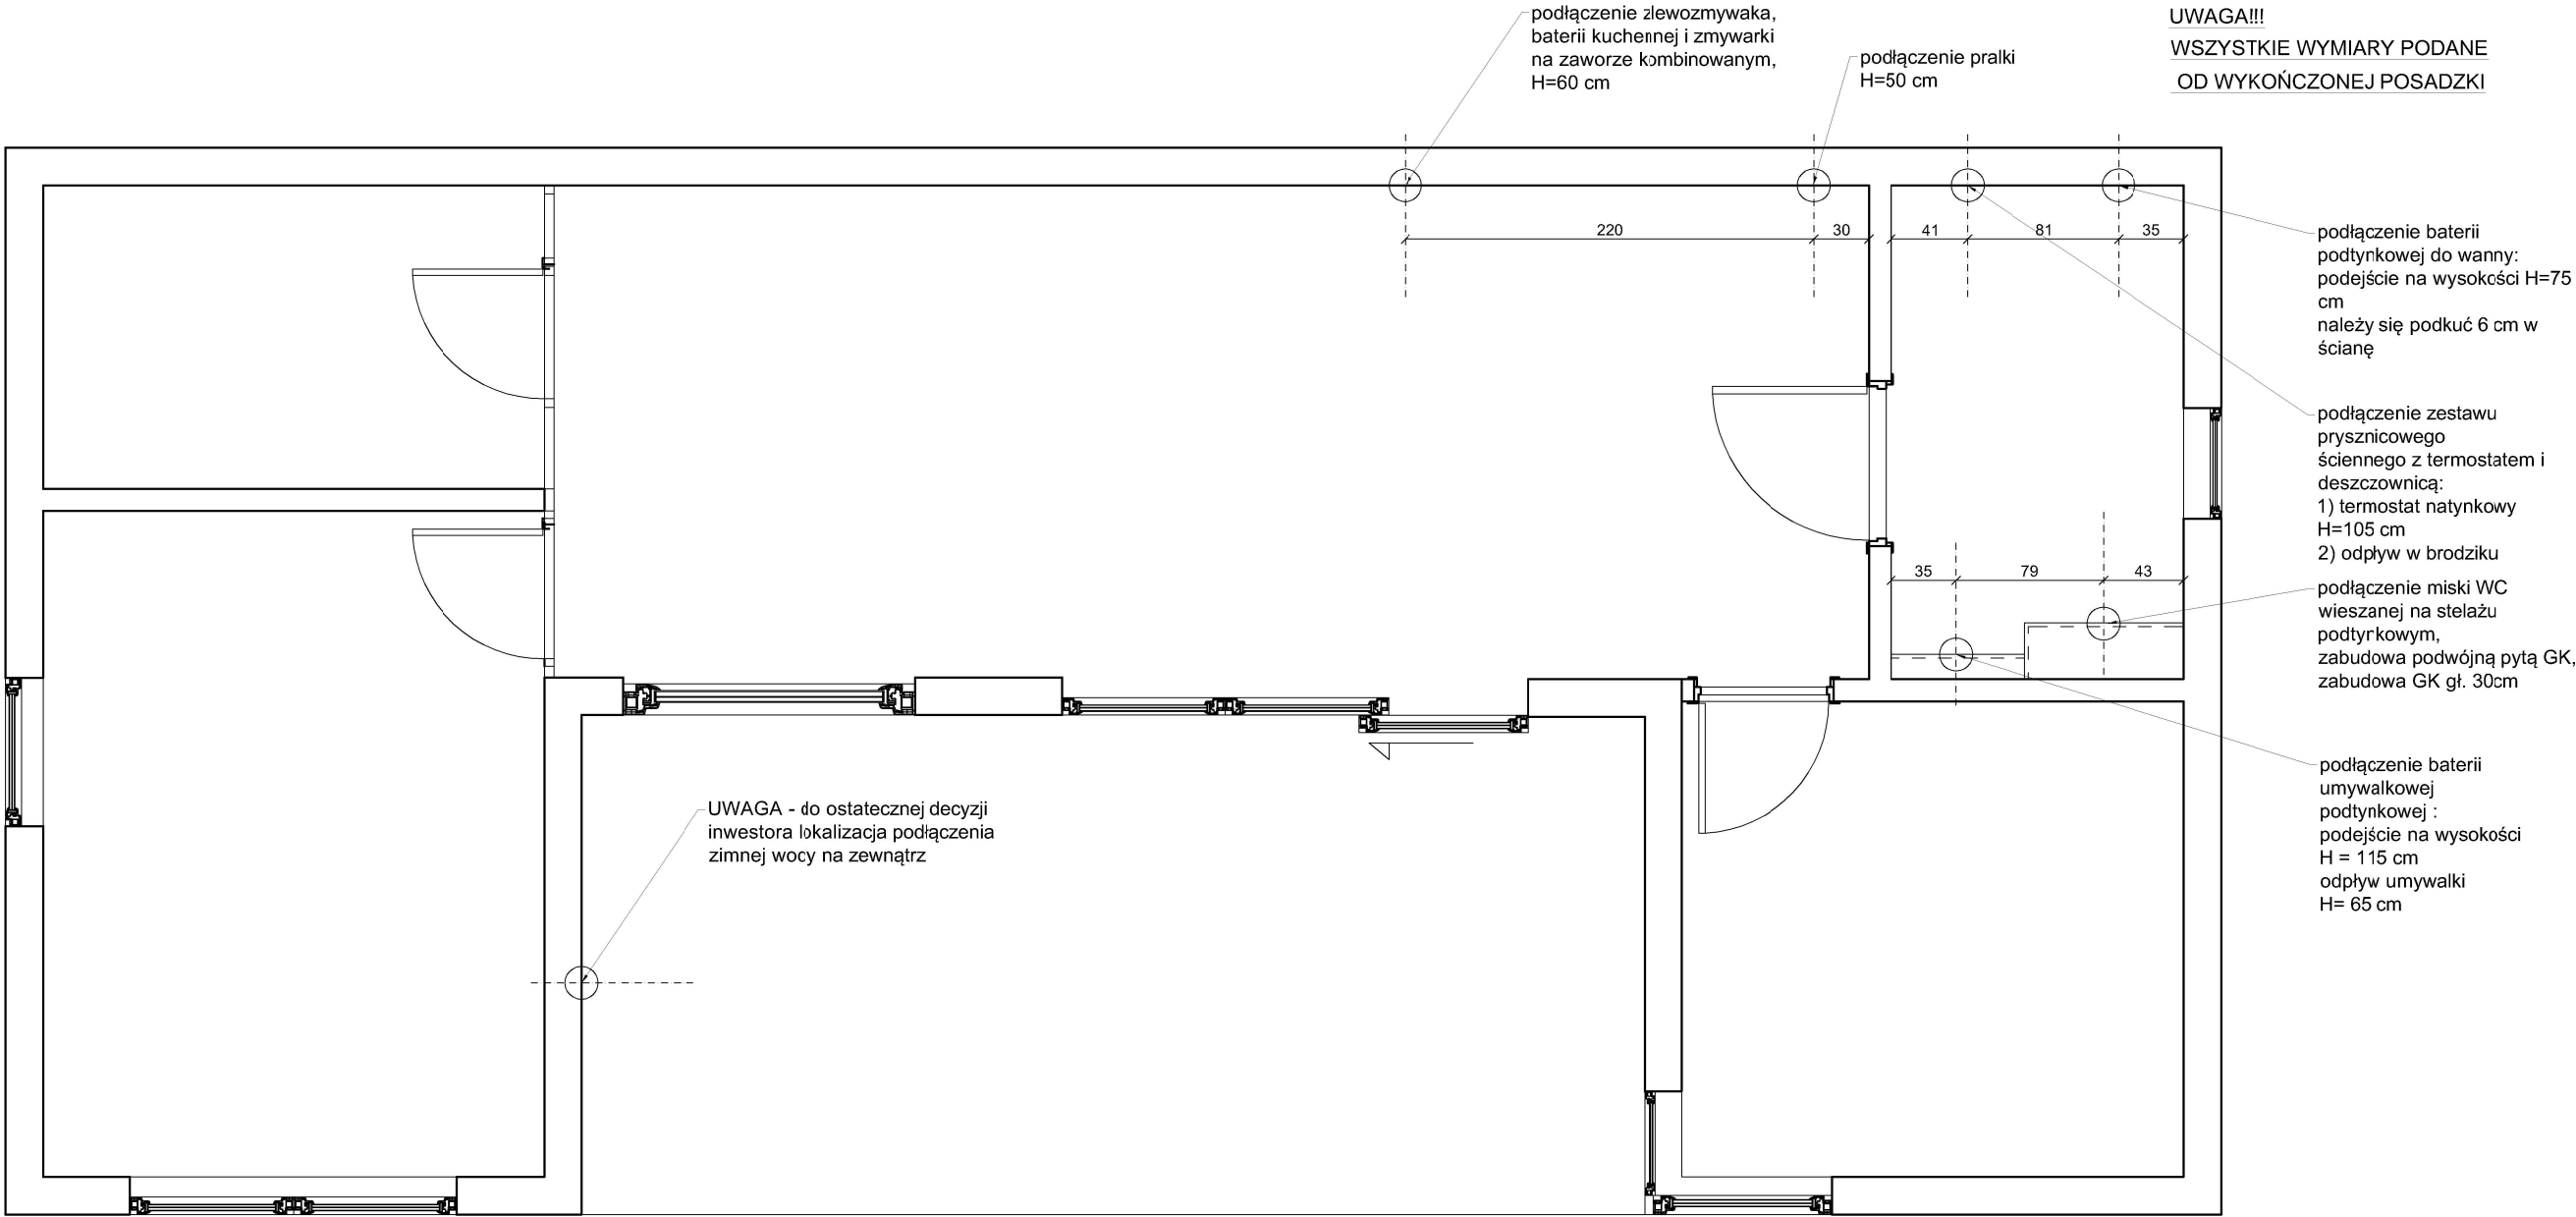

- UWAGI:
1. Wymiary podane w centymetrach.
 2. Wymiary mogą ulec zmianie podczas realizacji.
- Grubości ścian ustalone między wykonawcą a inwestorem
DZIAŁOWE 12cm; NOŚNE 20cm.
3. Przed przystąpieniem do każdego kolejnego etapu wykończeniowego należy zebrać wymiary rzeczywiste i do nich dopasować projekt.
 4. Wszystkie rysunki branżowe rozważać równocześnie.
 5. Podejście do pralki i umywalki na wysokości 55cm od posadzki.
 6. Podejście do prysznicza na wysokości 117cm od posadzki.
 7. Miska ustępowa na wysokości max 45cm - górna krawędź deski WC.

UWAGA!
Lokalizacja doprowadzenia wody na elewacji zewnętrznej do ustalenia z inwestorem.

Minimal Line
M N I E J Z N A C Z Y W I Ę C E J

tytuł projektu:	PROJEKT WYKOŃCZENIA WNĘTRZ		
inwestor:	Natalia Kowalska		
adres:	Goławice Pierwsze 80R		
tytuł rysunku :	HYDRAULIKA		
branża:	ARCHITEKTURA WNĘTRZ		
zespół projektowy:	mgr inż. arch. KLAUDIA MAĆZKA-RZEWUSKA ul. Plac Konesera 2, Wraszawa 03-736 tel: 507 750 319 e-mail: kontakt@nininimalline.pl		
nr rysunku:	H.01	skala:	1:30
data:	07.02.2025		

LEGENDA

widok rzut



Gniazdo pojedyncze podtynkowe,

Gniazdo podwójne podtynkowe,

Gniazdo pojedyncze podtynkowe, bryzgoszczelne IP44

Gniazdo zasilanie 3 fazowe



Rozdzielnia główna zasilania



Gniazdo logiczne RJ45x2

Gniazdo abonenskie RTV SAT

Gniazdo telefoniczne



Dzwonek

Punkt Wi-Fi/Router



Domofon



Włącznik pojedynczy podtynkowy

Włącznik podwójny podtynkowy

Włącznik schodowy podtynkowy

Włącznik schodowo-krzyżowy podtynkowy



oprawa ścienna • kinkiet



oprawa sufitowa



oprawa natynkowa



oprawa podtynkowa sufitowa



oprawa podtynkowa podwójna



taśma LED/punkt zasilanie

UWAGI:

- A, B1 grupa oświetlenia
- H= wysokość oprawy, włącznika
- H= wysokość gniazda
- IP44 klasa szczelności IP44
- IP65 klasa szczelności IP65
- 12V oświetlenie układ 12V



Manipulator alarmu



Centrala alarmu



kamera • monitoring



kontakt alarmowy



syrena alarmowa



oprawa dekoracyjna ścienna np. podtynkowa



transformator oświetlenie



czujka ruchu, kąt widzenia 180,
montaż ścienny, natynkowy

czujka ruchu, kąt widzenia 360,
montaż nasufitowy, natynkowy

Minimal Line

M N I E J Z N A C Z Y W I E C E J

ul. Płc. Konarska 2, Warszawa 03-736
tel. 507 750 319
e-mail: kontakt@minimaline.pl

tytuł projektu: PROJEKT WYKONCZENIA WNĘTRZ

inwestor: Natalia Pomiechówek

adres:

tytuł rysunku: ELEKTRYKA LEGENDA

branża: ARCHITEKTURA WNĘTRZ

zespół projektowy: mgr inż. arch. KLAUDIA MAĆZKA-RZEWUSKA

mgr inż. arch. KLAUDIA DITTWALD

mgr inż. arch. ALEKSANDRA MARKIEWICZ

nr rysunku: E0


data: LISTOPAD 2024

podpis: 

podpis: 

podpis: 

skala:

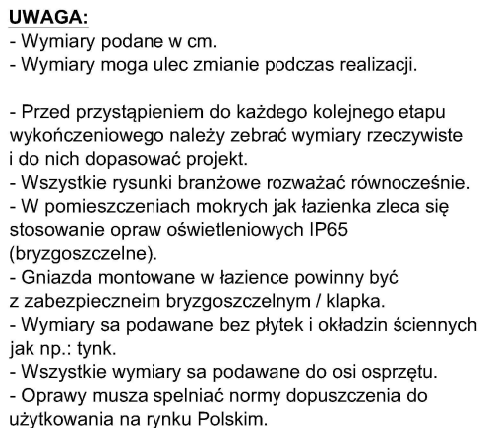


UWAGA:

- Wymiary podane w centymetrach.
- Wymiary mogą ulec zmianie podczas realizacji.

Pomiar był brany z rysunków INWENTARYZACJI

- Przed przystąpieniem do każdego kolejnego etapu wykonawczego należy zebrać wymiary rzeczywiste i do nich dopasować projekt.
- Wszystkie rysunki branżowe rozważać równocześnie.
- Wszystkie materiały wyposażenia wnętrz muszą spełniać Polskie Normy.
- Wszelkie zmiany, zamienniki konsultować z projektantami lub Inwestorem - brak konsultacji zdejmuje odpowiedzialność projektanta na zastosowane materiały.

tytuł projektu:	PROJEKT WYKOŃCZENIA WNĘTRZ	
inwestor:	Natalia Kowalska	
adres:	Goławice Pierwsze 80R	
tytuł rysunku :	ELEKTRYKA Z ARANŻACJĄ	
branża:	ARCHITEKTURA WNĘTRZ	
zespół projektowy:	mgr inż. arch. KLAUDIA MAĆCZKA-RZEWUSKA ul. Plac Konesera 2, Wraszawa 03-736 tel: 507 750 319 e-mail: kontakt@minimalline.pl	
nr rysunku:	E.01	skala: 1:30
data:	10.02.2025	

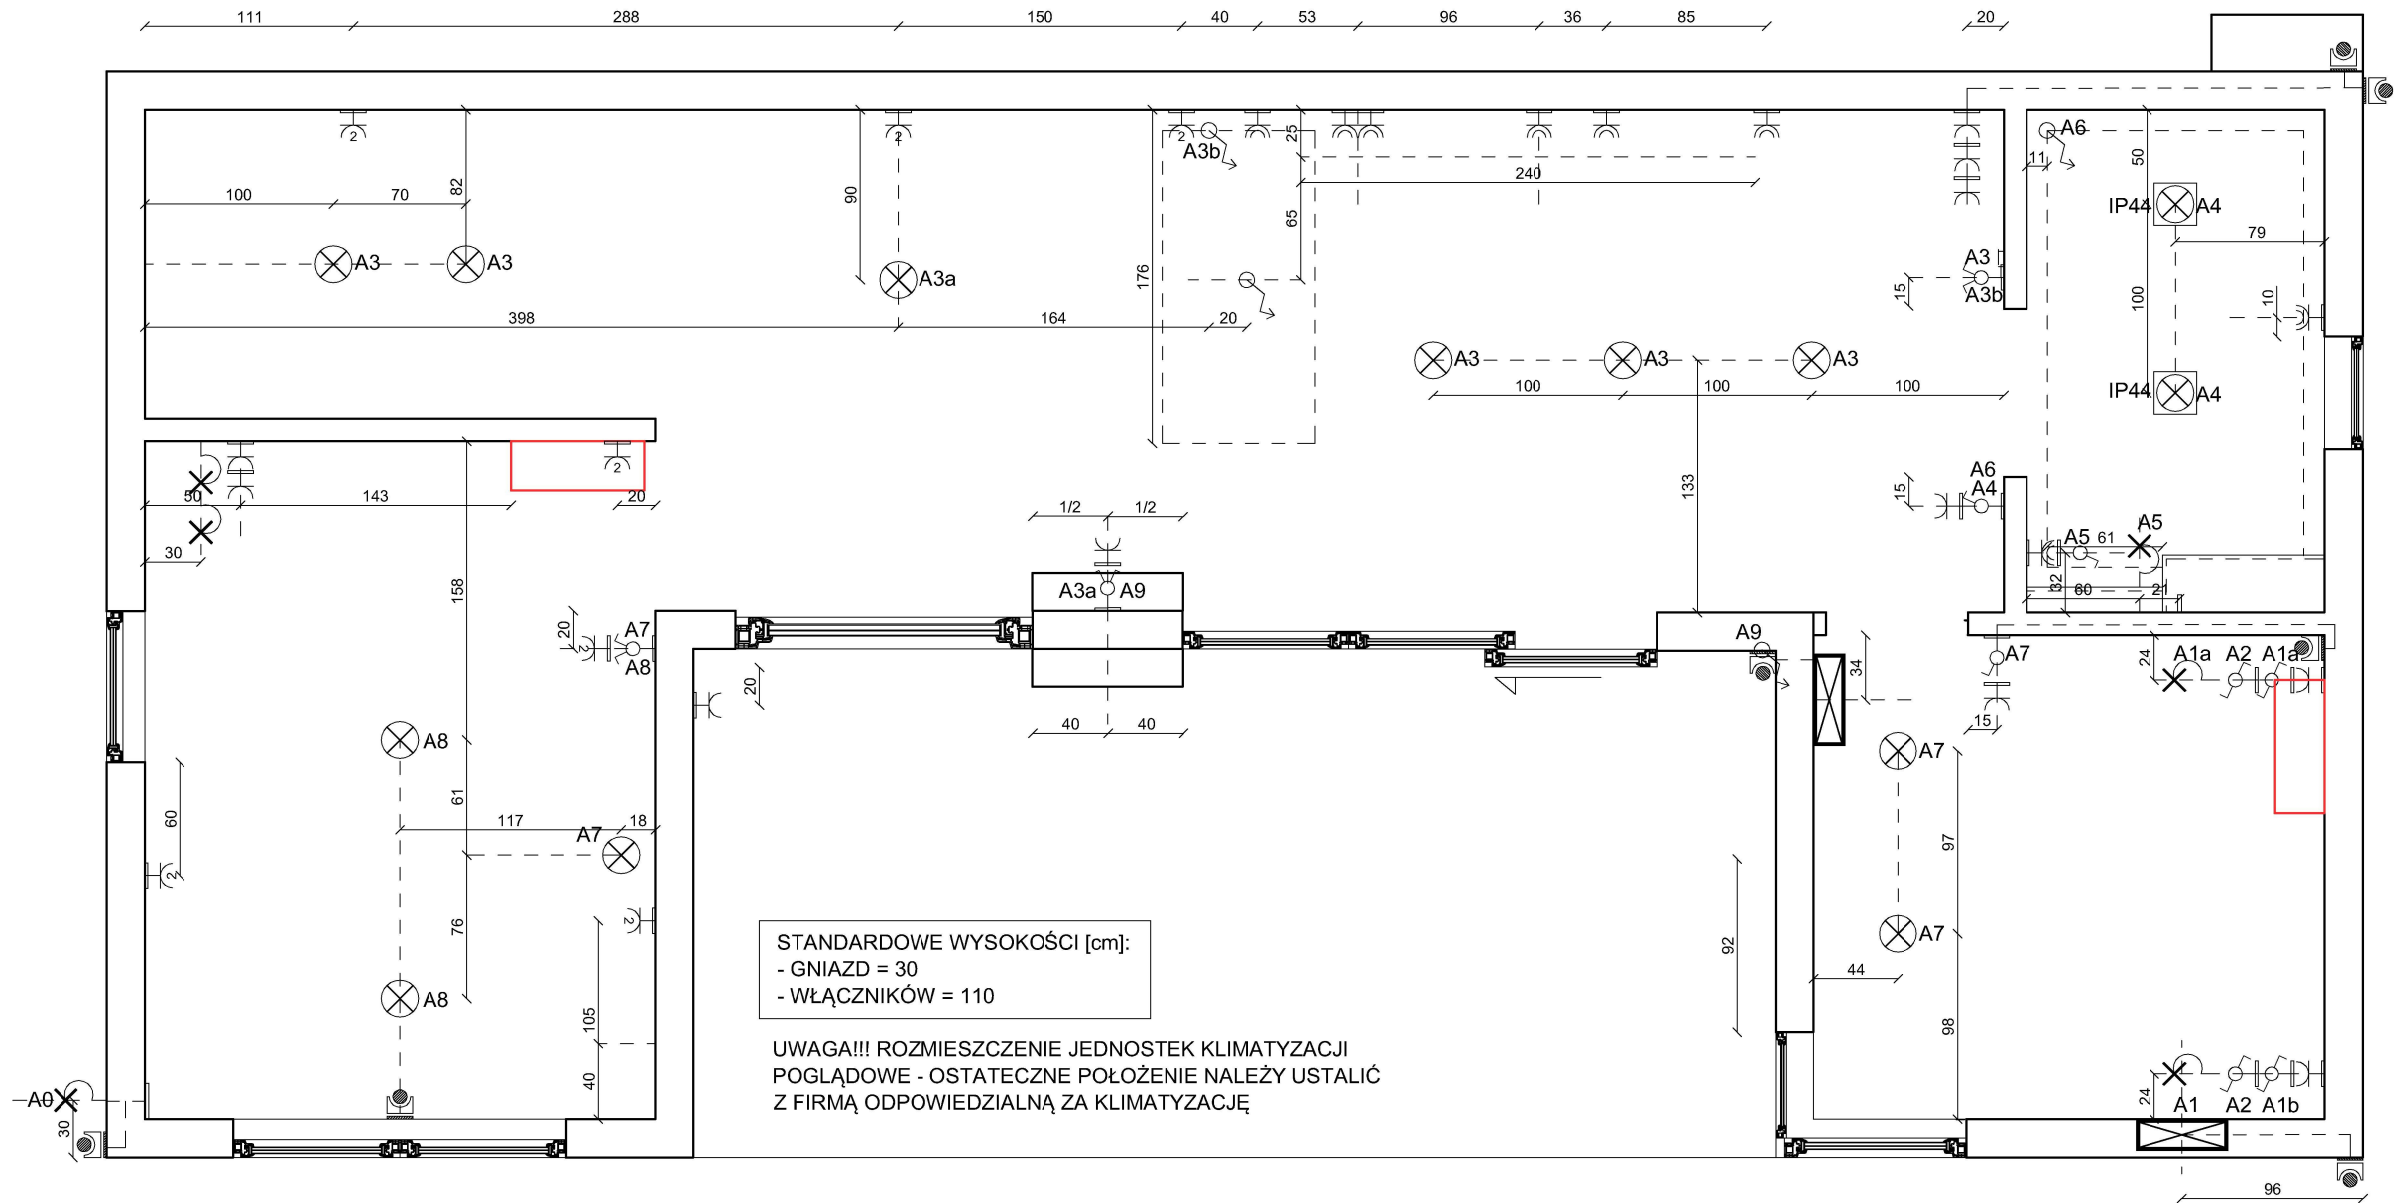

STANDARDOWE WYSOKOŚCI [cm]:
- GNIAZD = 30
- WŁĄCZNIKÓW = 110

UWAGA!!! ROZMIESZCZENIE JEDNOSTEK KLIMATYZACJI
POGLĄDOWE - OSTATECZNE POŁOŻENIE NALEŻY USTALIĆ
Z FIRMĄ ODPOWIEDZIALNĄ ZA KLIMATYZACJĘ

UWAGA:

- Wymiary podane w cm.
- Wymiary mogą ulec zmianie podczas realizacji.

- Przed przystąpieniem do każdego kolejnego etapu wykończeniowego należy zebrać wymiary rzeczywiste i do nich dopasować projekt.

- Wszystkie rysunki branżowe rozważać równocześnie.

- W pomieszczeniach mokrych jak łazienka zaleca się stosowanie opraw oświetleniowych IP65 (bryzgoszczelne).

- Gniazda montowane w łazience powinny być z zabezpieczeniem bryzgoszczelnym / kłapka.

- Wymiary są podawane bez płytek i okładzin ściennych jak np.: tynk.

- Wszystkie wymiary są podawane do osi osprzętu.

- Oprawy muszą spełniać normy dopuszczenia do użytkowania na rynku Polskim.

WYTYPY:

- Łączniki w ramce pionowej/ poziomej.
- Łączniki obok siebie we wspólnej ramce (o ile w projekcie/rysunku nie wskazano inaczej).
- Jeden łącznik - jedna puszka podtynkowa.
- Kable zasilające oświetlenie zapas min. 60cm.
- **Wysokość montażu włączników i gniazd (oś) zgodnie z istniejącymi cm ponad posadzką (o ile w projekcie nie wskazano inaczej).**
- Gniazda obok siebie we wspólnej ramce (o ile w projekcie/rysunku nie wskazano inaczej).
- Jedno gniazdo - jedna puszka podtynkowa (o ile w projekcie/rysunku nie wskazano inaczej).
- Przed rozprowadzeniem elektryki, należy sprawdzić jaka przysługują moc przyłączenia dla mieszkania.

UWAGA!

Wszelkie oprawy typu spotlight (tuby) najlepiej kupić/zamówić o wys. max. 10 cm, ze względu na cokolwiek zabudów - możliwość kolizji.


UWAGA:

- Wyposażenie w gniazda elektryczne zewnętrzne do zweryfikowania z inwestorem.
- Wypust kabla pod oświetlenie tarasu do uzgodnienia z inwestorem
- Lokalizacja oświetlenia elewacji do ustalenia z inwestorem.

Minimal Line

M N I E J Z N A C Z Y W I Ę C E J

tytuł projektu:	PROJEKT WYKOŃCZENIA WNĘTRZ		
inwestor:	Natalia Kowalska		
adres:	Goławice Pierwsze 80R		
tytuł rysunku :	ELEKTRYKA WYMIARY		
branża:	ARCHITEKTURA WNĘTRZ		
zespół projektowy:	mgr inż. arch. KLAUDIA MĄCZKA-RZEWUSKA ul. Plac Konesera 2, Warszawa 03-736 tel: 507 750 319 e-mail: kontakt@nminimaline.pl		
nr rysunku:	E.02	skala:	1:30
data:	10.02.2025		

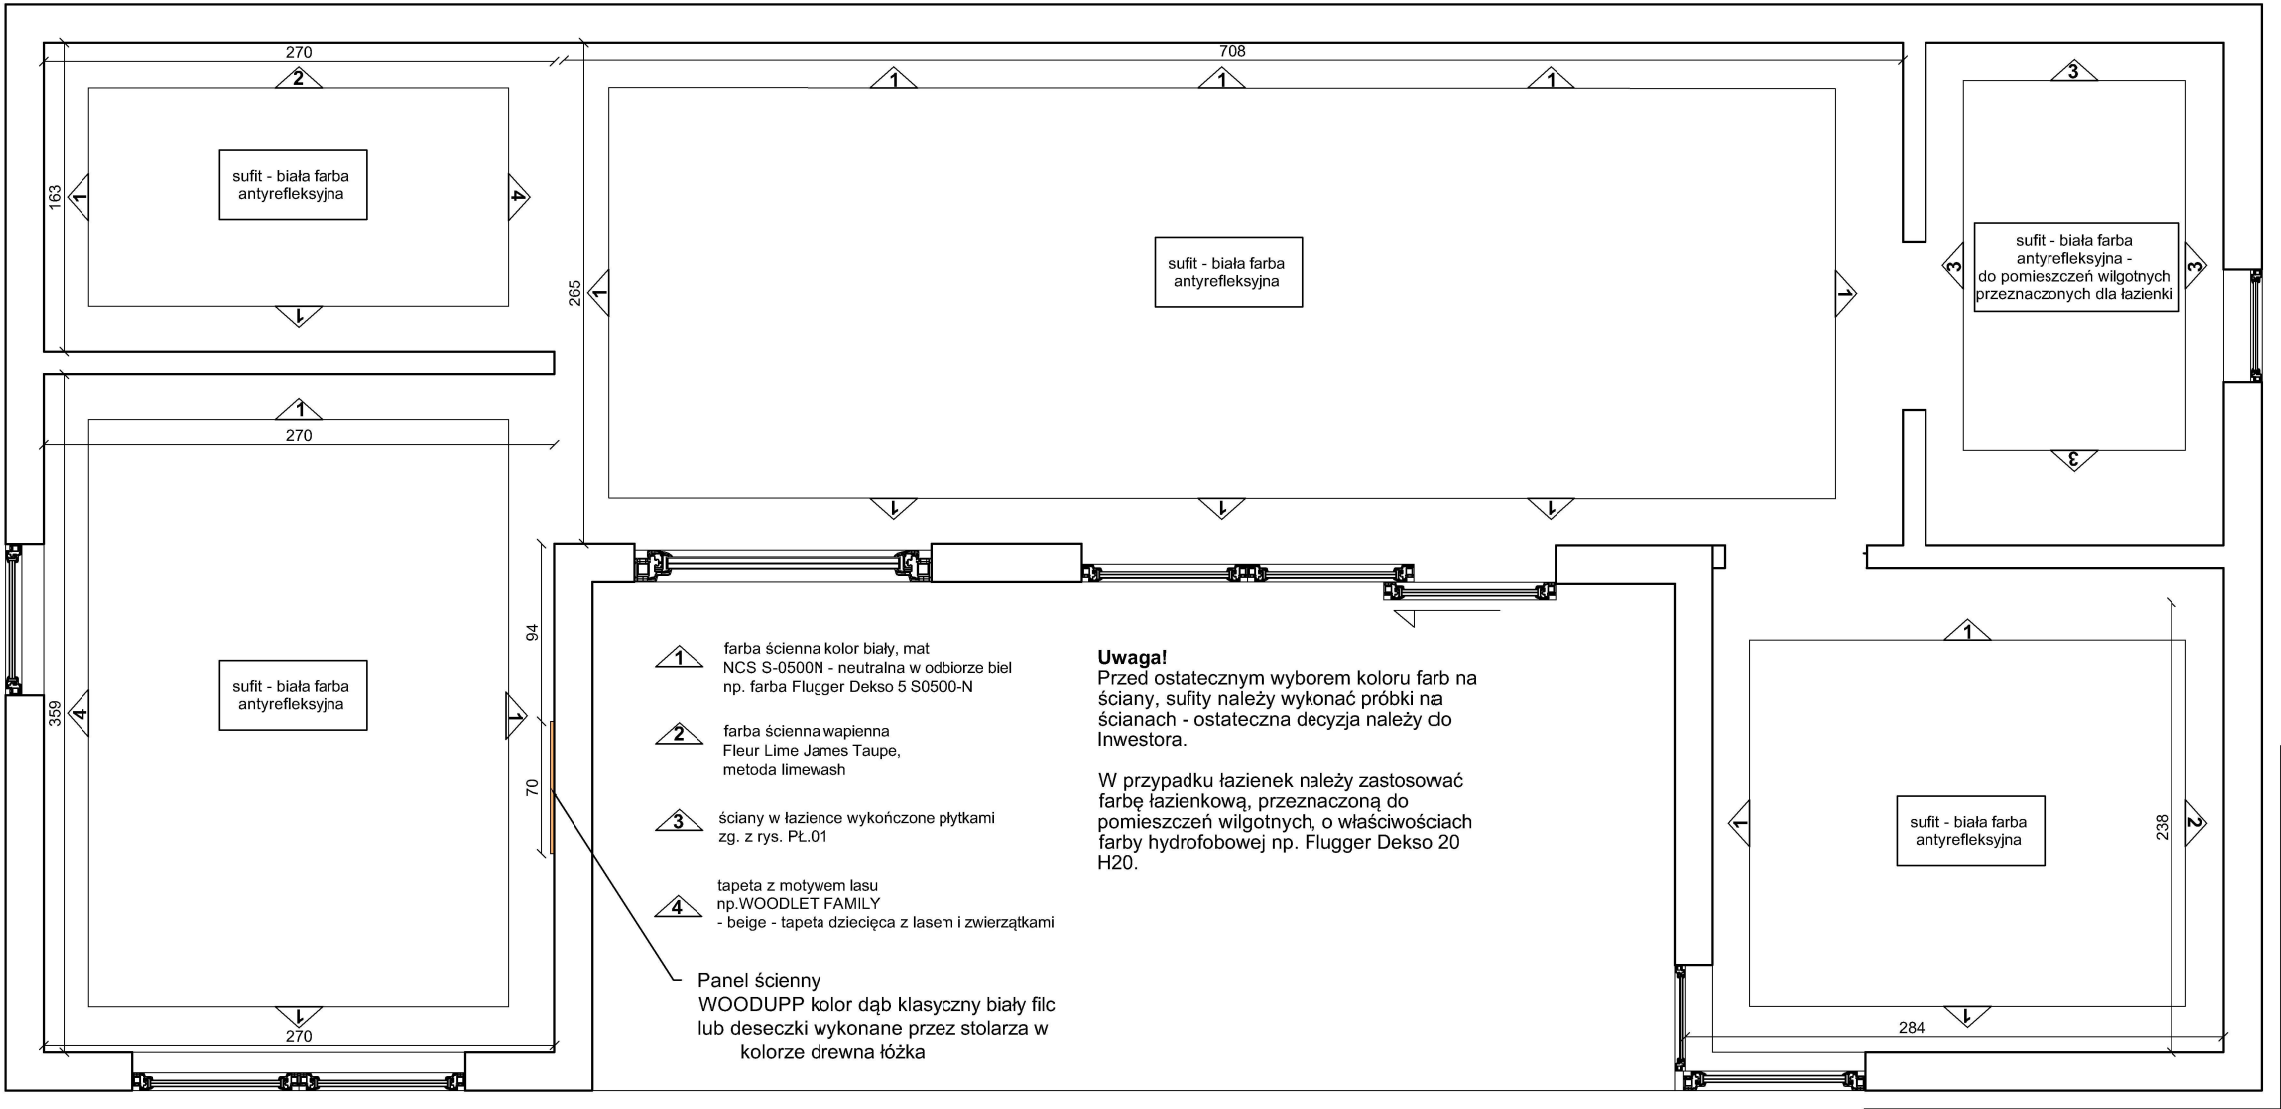

UWAGA:

- Wymiary podane w cm.
- Wymiary mogą ulec zmianie podczas realizacji.
- Pomiar był brany z INWENTARYZACJI
- Przed przystąpieniem do każdego kolejnego etapu wykończeniowego należy zebrać wymiary rzeczywiste i do nich dopasować projekt.
- Wszystkie rysunki branżowe rozważać równocześnie.
- Przed malowaniem zastosować grunt dedykowany do danej farby.

WYTYCZNE:

- Sufit malować farbą antyrefleksyjną, np. 2S firmy Flugger.
- W pokojach, korytarzach zaleca się malowanie ścian farbą do szorowania jak np. Dexo 5 firmy Flugger.
- W pomieszczeniach mokrych jak kuchnia, łazienek i WC zaleca się farbę do pomieszczeń mokrych.
- Ściany malować na styk z sufitem (o ile w projekcie/rysunku nie wskazano inaczej).

Minimal Line
M N I E J Z N A C Z Y W I Ę C E J

tytuł projektu: PROJEKT WYKOŃCZENIA WNĘTRZ

inwestor: Natalia Kowalska

adres: Goławice Pierwsze 80R


tytuł rysunku : KOLORYSTYKA - WYTYCZNE

branża: ARCHITEKTURA WNĘTRZ

zespół projektowy: mgr inż. arch. KLAUDIA MĄCZKA-RZEWUSKA
ul. Plac Konesera 2, Warszawa 03-736
tel: 507 750 319
e-mail: kontakt@nminimaline.pl

nr rysunku: A1
data: 07.02.2025

skala: 1:30


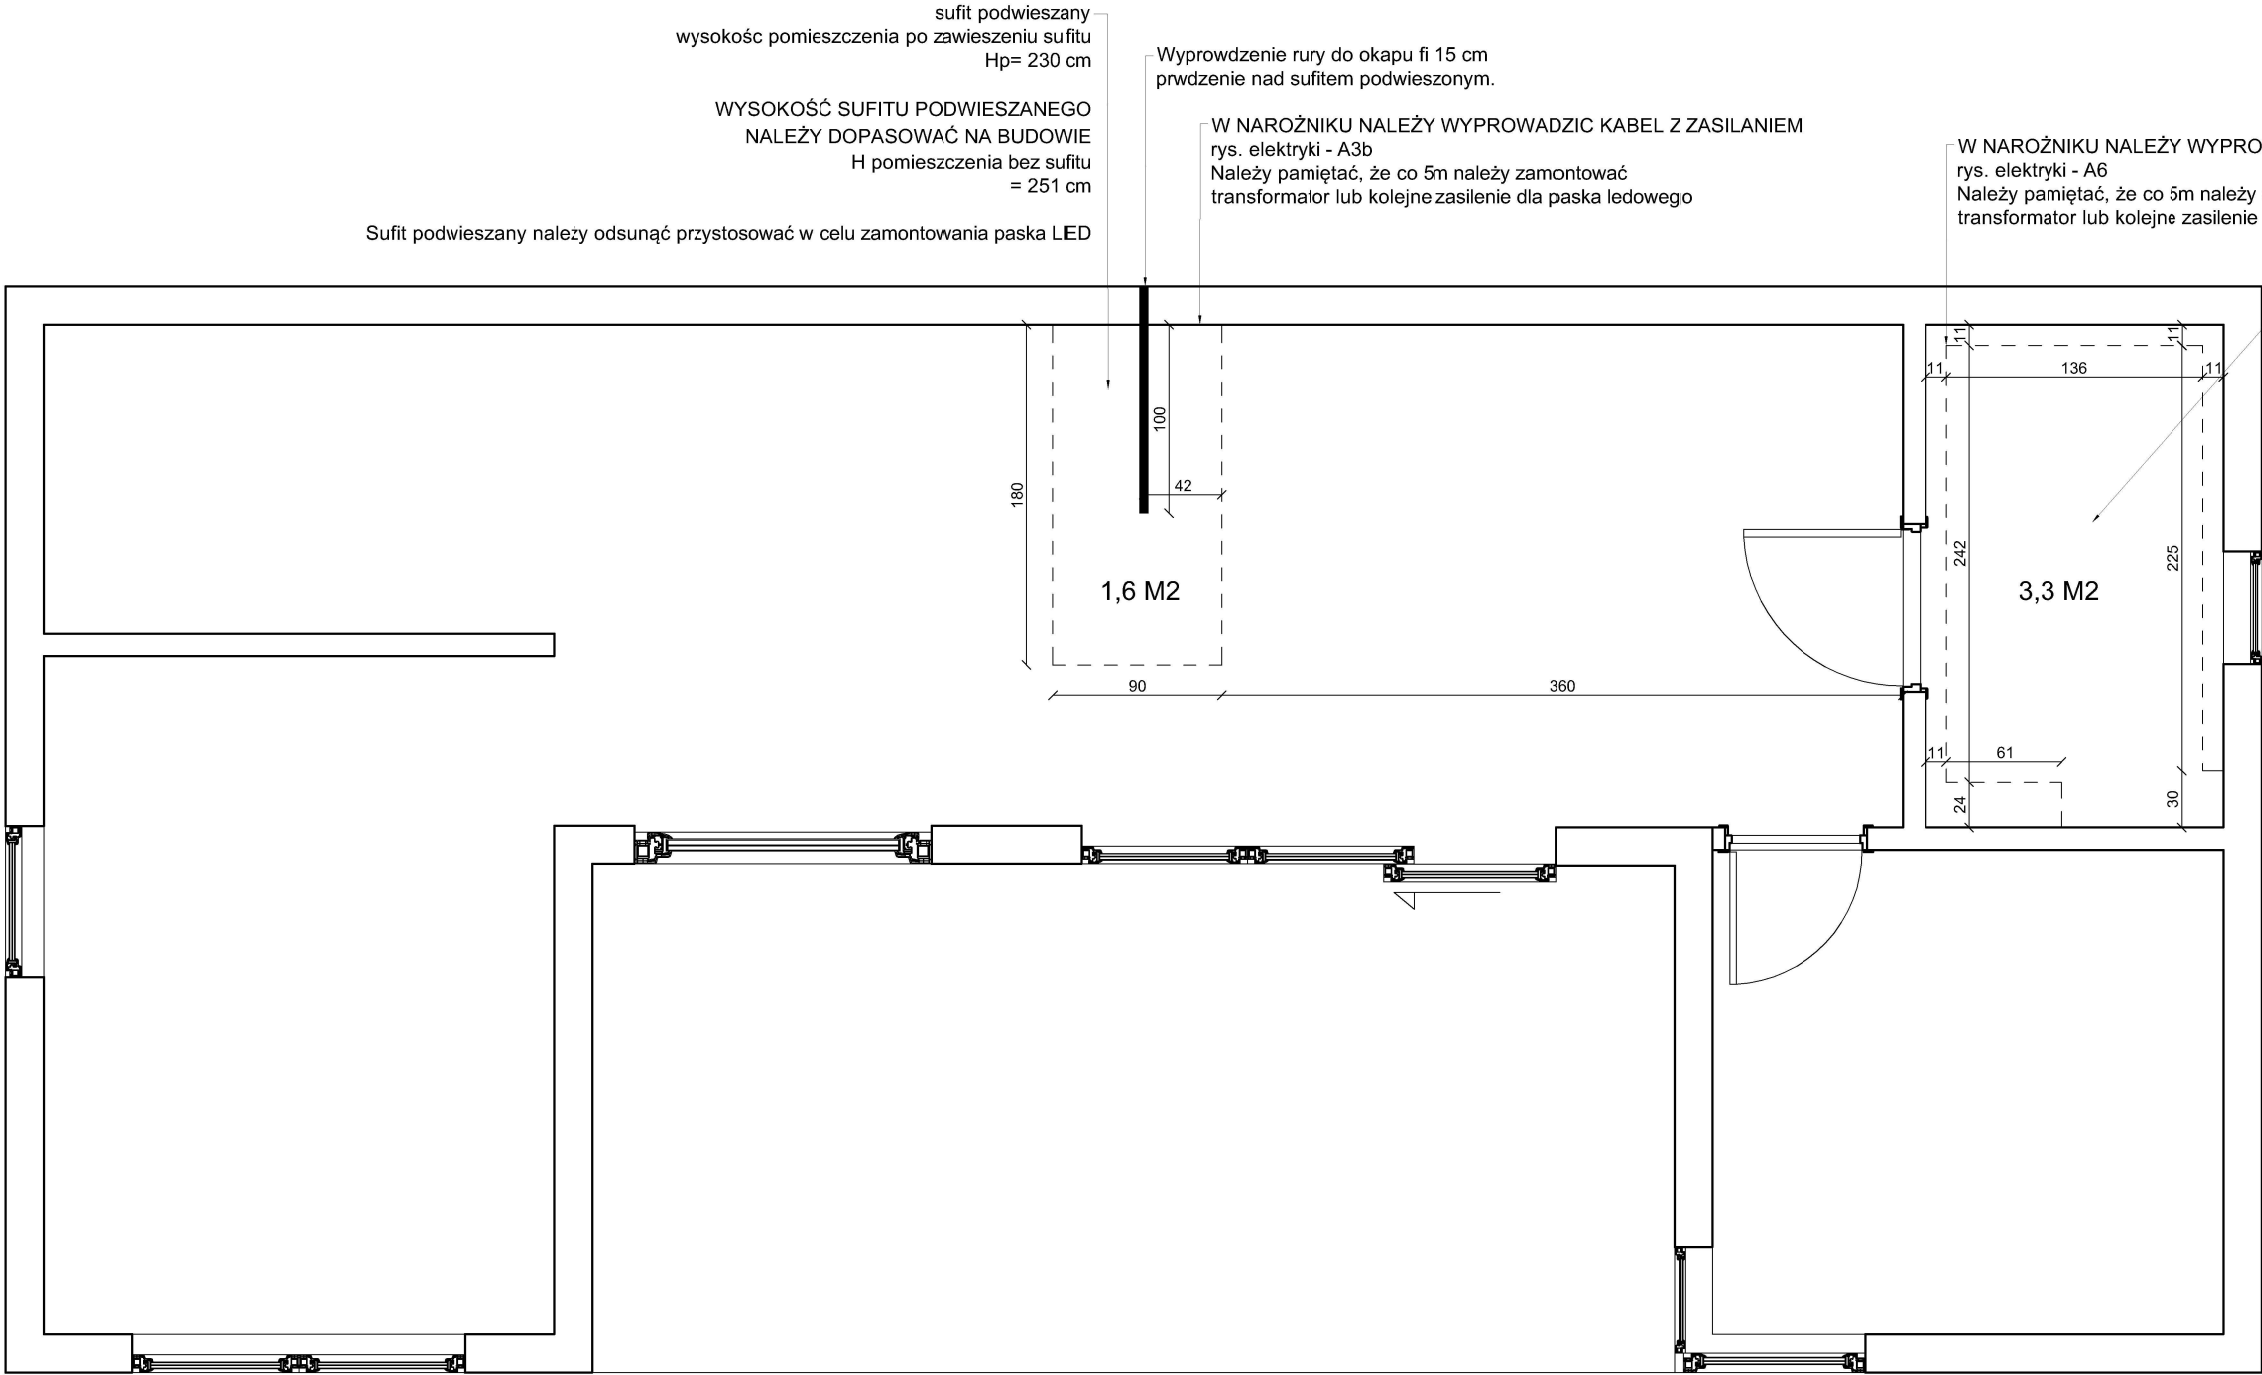


sufit podwieszany
wysokość pomieszczenia po zawieszeniu sufitów
Hp= 230 cm

WYSOKOŚĆ SUFITU
PODWIESZANEGO
NALEŻY DOPASOWAĆ NA
BUDOWIE
H pomieszczenia bez sufitu
= 251 cm

Sufit podwieszany należy odsunąć
po 11,5 cm
od krawędzi ścian w celu
zamontowania pasków LED

WIZUALIZACJA POGLĄDOWA:

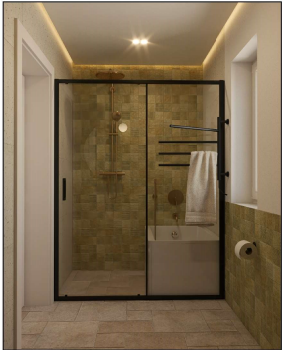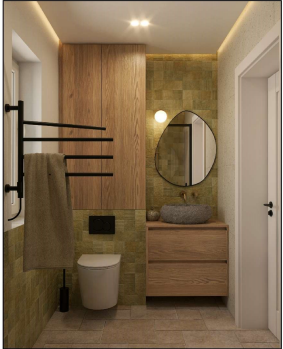


UWAGA:

- Wymiary podane w cm.
- Wymiary mogą ulec zmianie podczas realizacji.
- Przed przystąpieniem do każdego kolejnego etapu wykończeniowego należy zebrać wymiary rzeczywiste i do nich dopasować projekt.
- Wszystkie rysunki branżowe rozważać równocześnie.
- Jeżeli wykonawca uzna, że może osiągnąć mniejszą przestrzeń odsunięcia sufitu podwieszonego od ściany właściwej - jest to akceptowalne po wcześniejszym kontakcie z architektem.

Minimal Line
M N I E J Z N A C Z Y W I Ę C E J

tytuł projektu:	PROJEKT WYKOŃCZENIA WNĘTRZ	
inwestor:	Natalia Kowalska	
adres:	Goławice Pierwsze 80R	
tytuł rysunku :	SUFIT PODWIESZANY WYTYCZNE	
branża:	ARCHITEKTURA WNĘTRZ	
zespół projektowy:	mgr inż. arch. KLAUDIA MAĆZKA-RZEWUSKA ul. Plac Konesera 2, Wraśzawa 03-736 tel: 507 750 319 e-mail: kontakt@nininimalline.pl	
nr rysunku:	SP1	skala: 1:30
data:	10.02.2025	

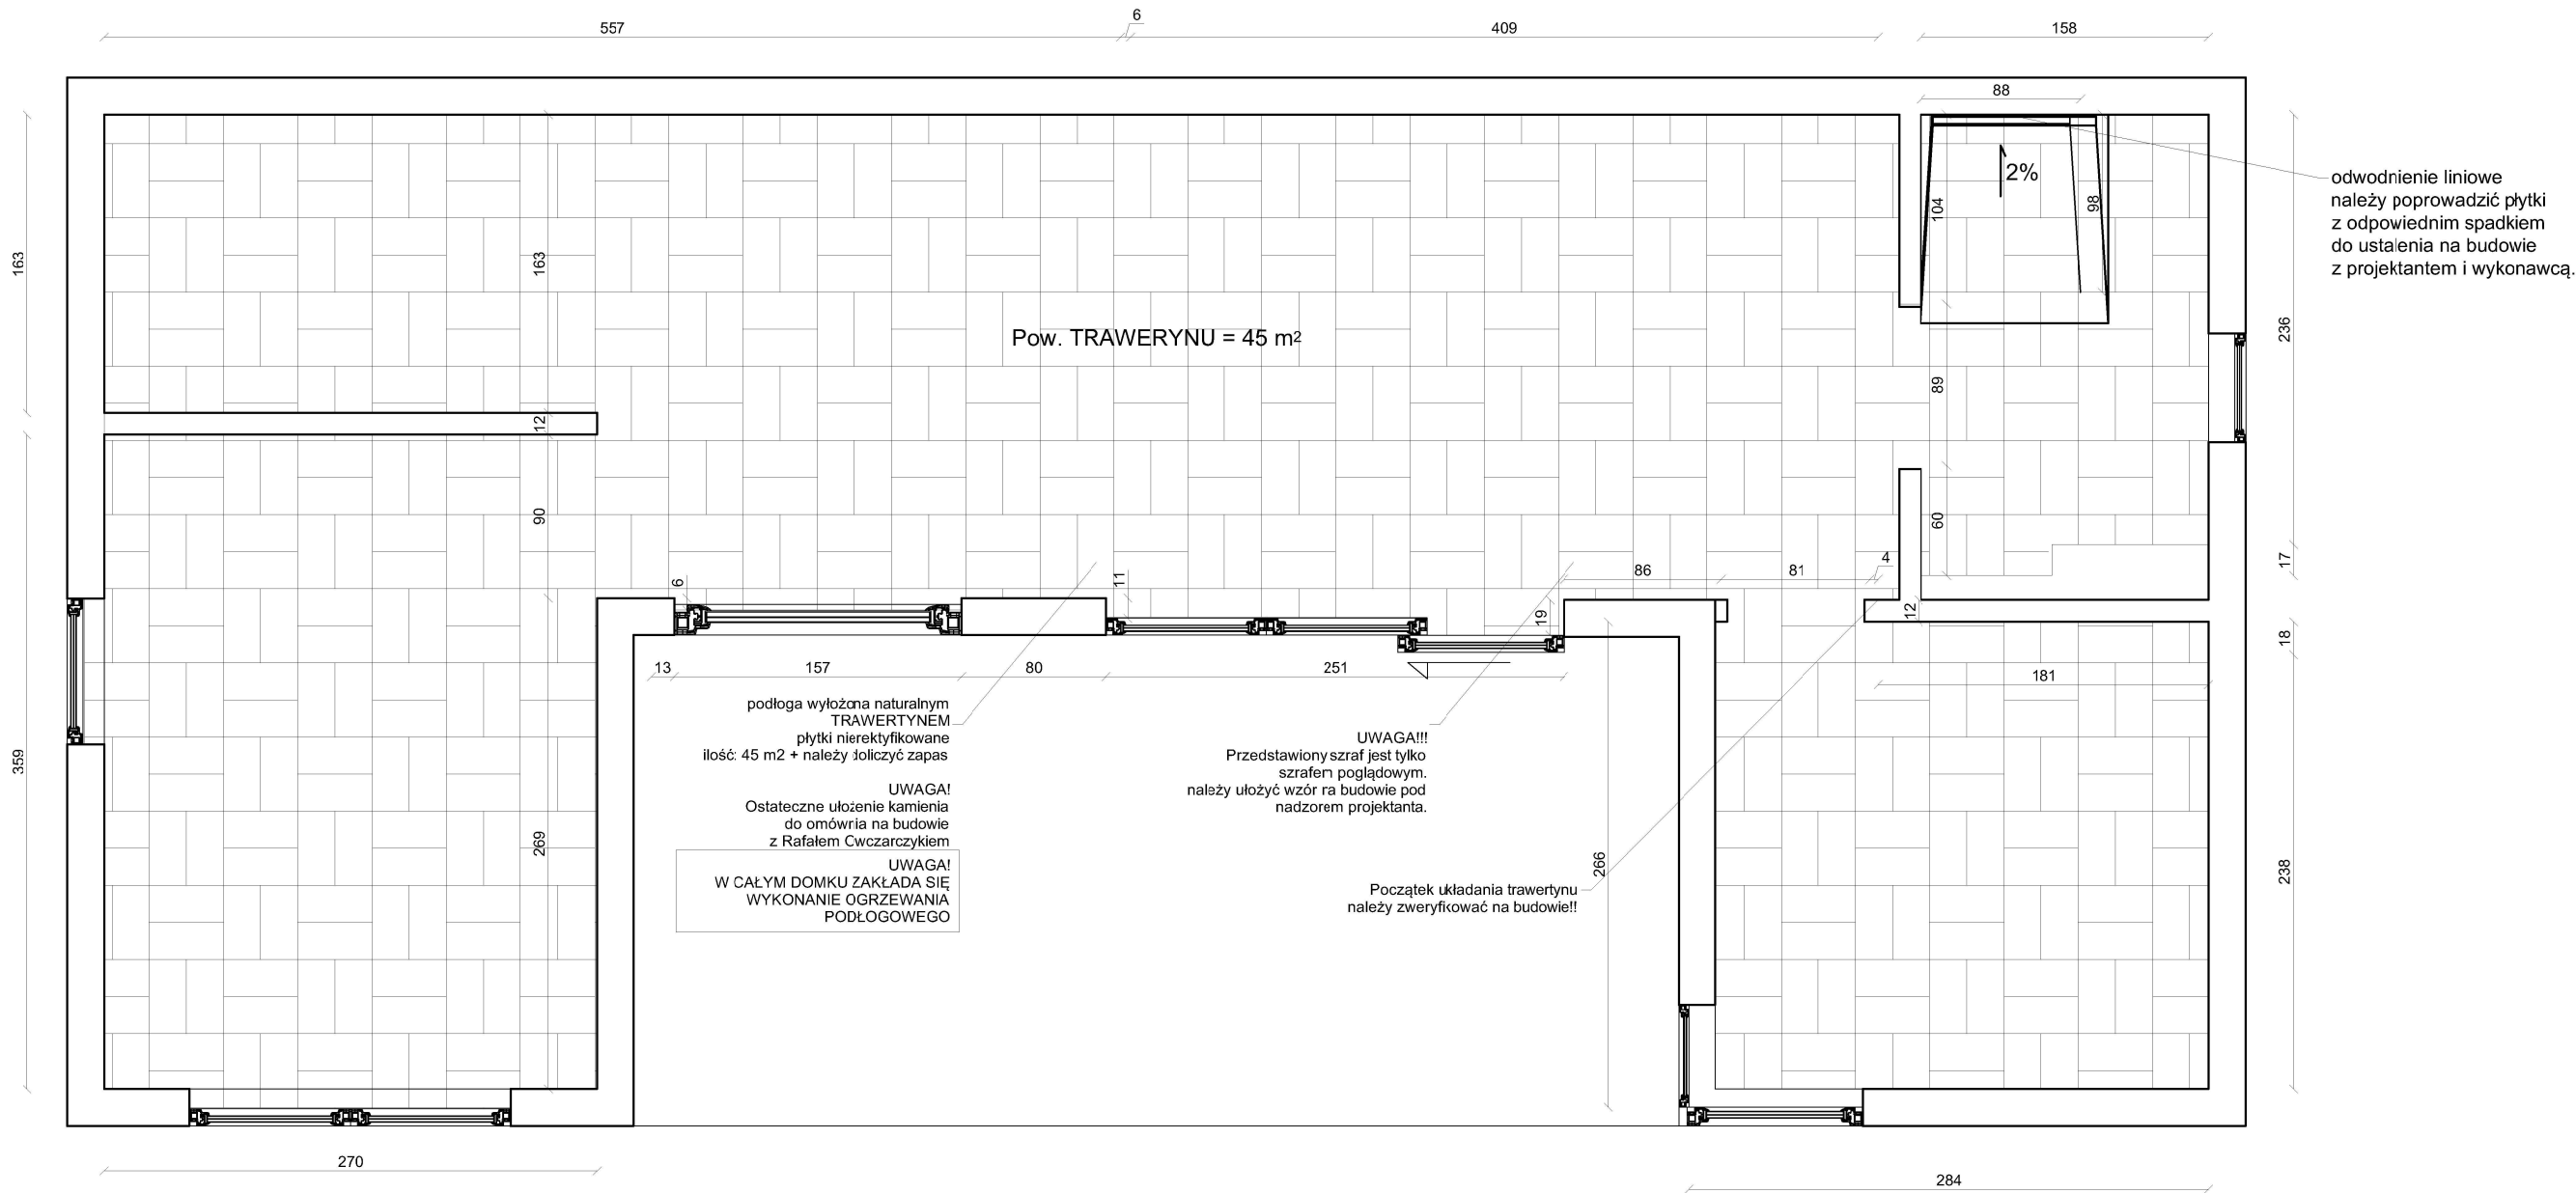

UWAGA:


- Wymiary podane w cm.
- Wymiary mogą ulec zmianie podczas realizacji. Pomiar był brany z INWENTARYZACJI.
- Przed przystąpieniem do każdego kolejnego etapu wykończeniowego należy zebrać wymiary rzeczywiste i do nich dopasować projekt.
- Wszystkie rysunki branżowe rozważać równocześnie.
- Przy zastosowaniu ogrzewania podłogowego posadzka musi być wygrzana przed ułożeniem podłogi.
- Wszystkie poziomy posadzki wykończonych muszą być równe/ licoować się. Zweryfikować materiały wykończeniowe w danym pomieszczeniu i zastosować odpowiedni podkład / wylewkę lub szlifowanie posadzki w celu wyrównania poziomów podłogi wykończonej.

WYTYCZNE:

- Grubość fugi na ścianie - nie dotyczy.
- Grubość fugi na podłodze 2 mm.
- Kolor fugi na ścianie - nie dotyczy.
- Kolor fugi na podłodze - zbliżony do koloru płytki.
- Przy zastosowaniu ogrzewania podłogowego grubość fugi minimum 3 mm chyba, że producent zaleca inaczej.
- Dylatacja między podłogami (panelami, deską, gresem lub podobne) zgodnie z zaleceniami producenta, nie mniej niż 4 mm.
- Wszystkie dylatacje wypełnić silikonem pod kolor podłogi lub sikaflex w przypadku podłogi laminowanej. W przypadku podłogi drewnianej nie wolno używać silikonu. Dla podłogi drewnianej sugeruje się użycie korka w płynie.
- Kolor silikonu lub sikaflex dostosować do elementu w którym występuje.

Minimal Line
M N I E J Z N A C Z Y W I Ę C E J

tytuł projektu:	PROJEKT WYKOŃCZENIA WNĘTRZ	
inwestor:	Natalia Kowalska	
adres:	Goławice Pierwsze 80R	
tytuł rysunku :	PODŁOGA - WYTYCZNE	
branża:	ARCHITEKTURA WNĘTRZ	
zespół projektowy:	mgr inż. arch. KLAUDIA MĄCZKA-RZEWUSKA ul. Plac Konesera 2, Wrocław 53-736 tel: 507 750 319 e-mail: kontakt@minimaline.pl	
nr rysunku:	P.01	skala: 1:30
data:	07.02.2025	

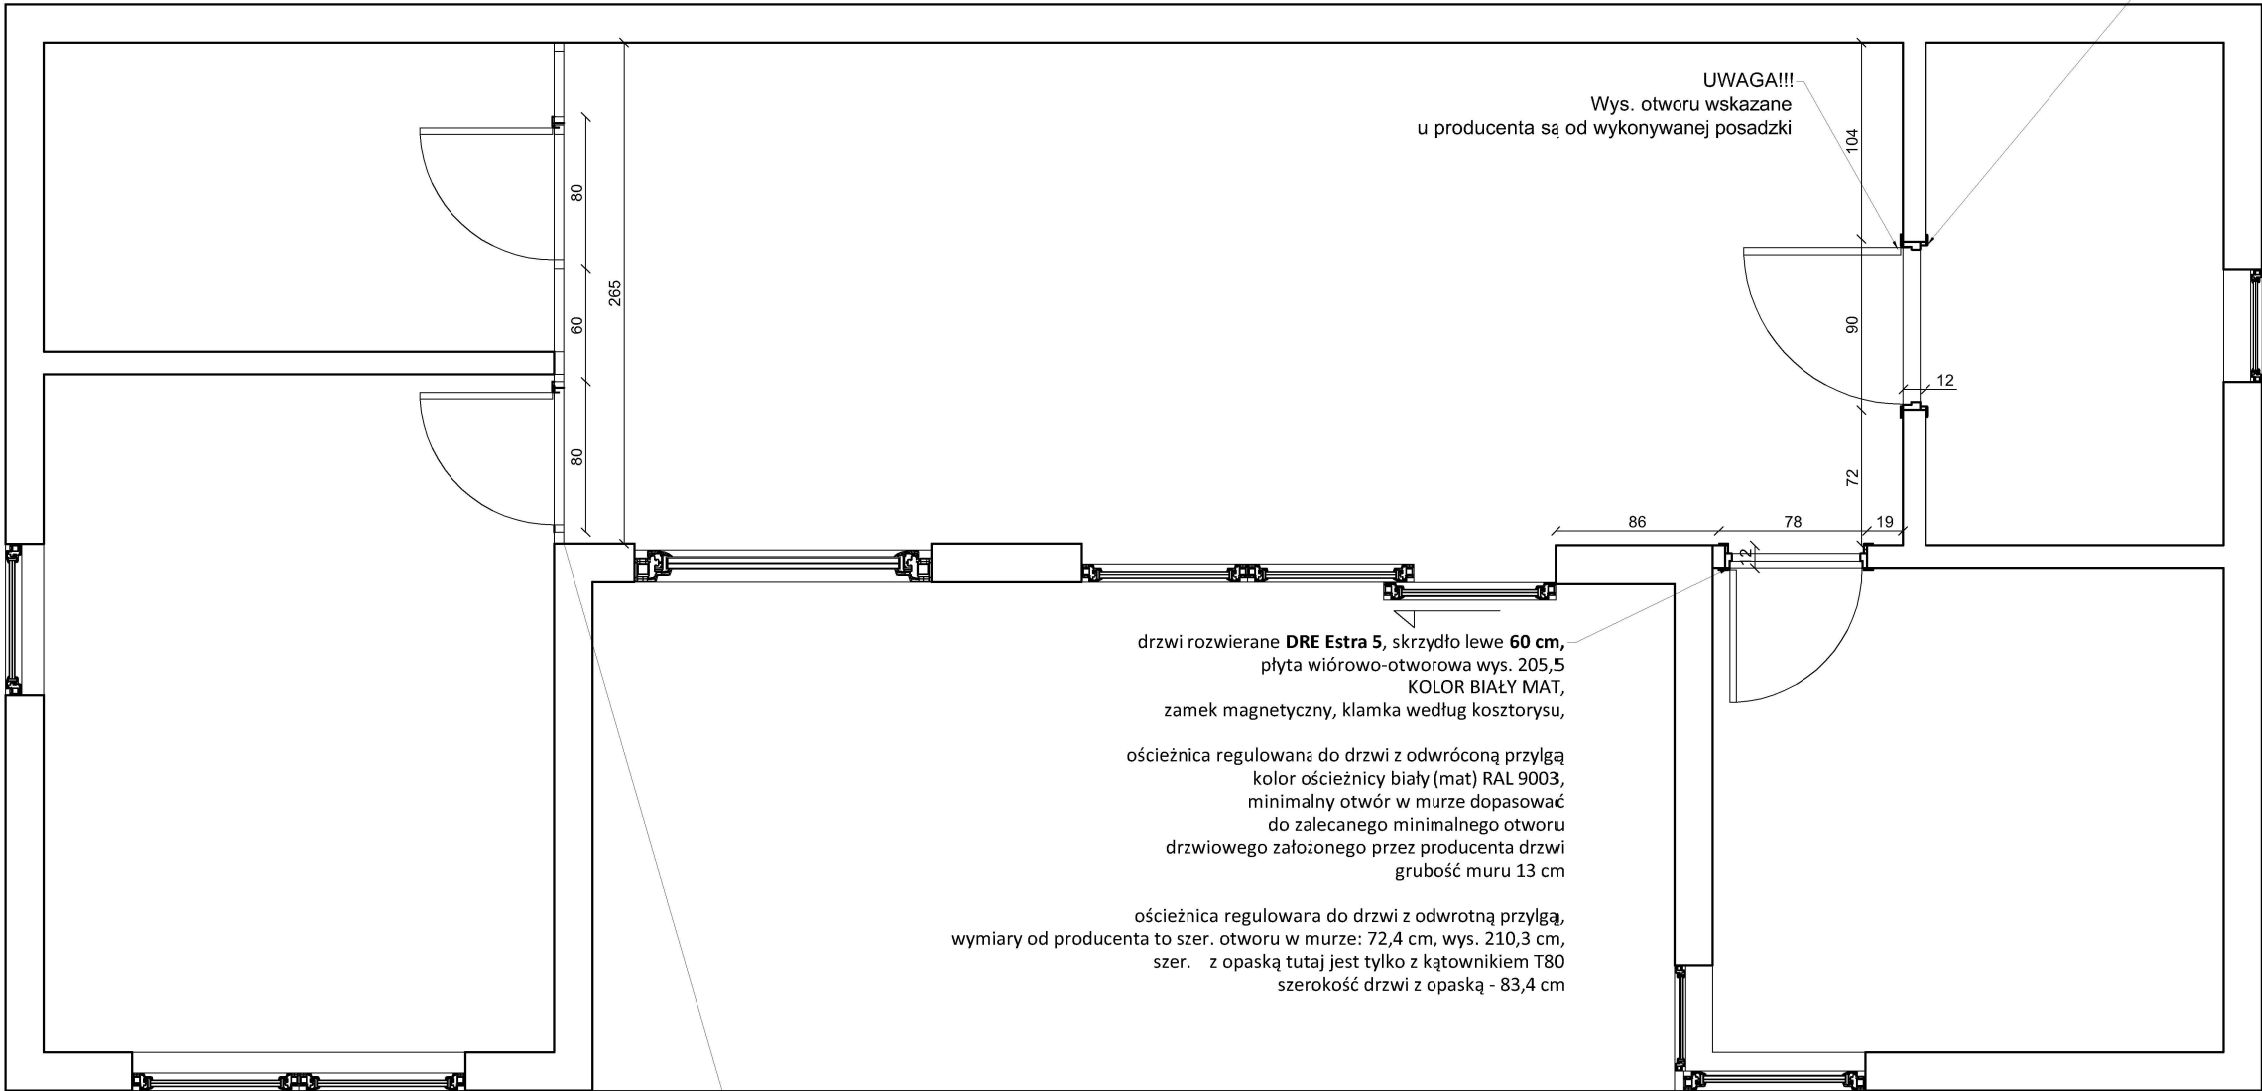

UWAGA!

Ściana szklana do indywidualnej wyceny.
Pomiary do zdjęcia na budowie przez wykonawcę ściany.
Szyby mleczne, wystawiające wewnątrz, ewentualnie zamontowanie systemu dzień / noc z folią wystawiającą widoczność sterowanie elektryczne z zasilaczem na baterie.

Moduł szyby i dokładne podziały ściany do ustalenia z wykonawcą ściany w porozumieniu z architektem i inwestorem.



UWAGA!



Przed zamówieniem drzwi należy zrobić szczegółowe pomiary na budowie i zweryfikować je z zalecaniami producenta od ostatecznie wybranych drzwi.

UWAGA:

- Wymiary podane w cm.
- Wymiary mogą ulec zmianie podczas realizacji. Pomiar był brany z INWENTARYZACJI.
- Przed przystąpieniem do każdego kolejnego etapu wykończeniowego należy zebrać wymiary rzeczywiste i do nich dopasować projekt.
- Wszystkie rysunki branżowe rozważać równocześnie.
- Przed zamówieniem drzwi zweryfikować wymiary otworów drzwiowych i grubości murów.
- Zaleca się zamawianie ościeżnic z możliwością regulacji.
- Należy sprawdzić wielkości węgarów drzwiowych.
- W przypadku zastosowania drzwi bezprzylgowych sprawdzić czy da się powiększyć otwory drzwiowe do wymiarów wskazanych przez producenta.
- Przed zamontowaniem drzwi do ościeżnic sprawdzić czy łączniki lub inne elementy takie jak domofon, gniazdo nie wchodzą w opaskę drzwiową. Przed zamówieniem drzwi wykonać okładziny ściennie i podłogowe.
- Drzwi do łazienki, WC i garderoby muszą mieć otwory/szczelinę wentylacyjną spełniającą normę przepływu powietrza.

Minimal Line
M N I E J Z N A C Z Y W I Ę C E J

tytuł projektu:	PROJEKT WYKOŃCZENIA WNĘTRZ		
inwestor:	Natalia Kowalska		
adres:	Goławice Pierwsze 80R		
tytuł rysunku :	DRZWI WYTYCZNE		
branża:	ARCHITEKTURA WNĘTRZ		
zespół projektowy:	mgr inż. arch. KLAUDIA MĄCZKA-RZEWUSKA ul. Plac Konesera 2, Wraszawa 03-736 tel: 507 750 319 e-mail: kontakt@minimaline.pl		
nr rysunku:	D.01	skala:	1:30
data:	07.02.2025		

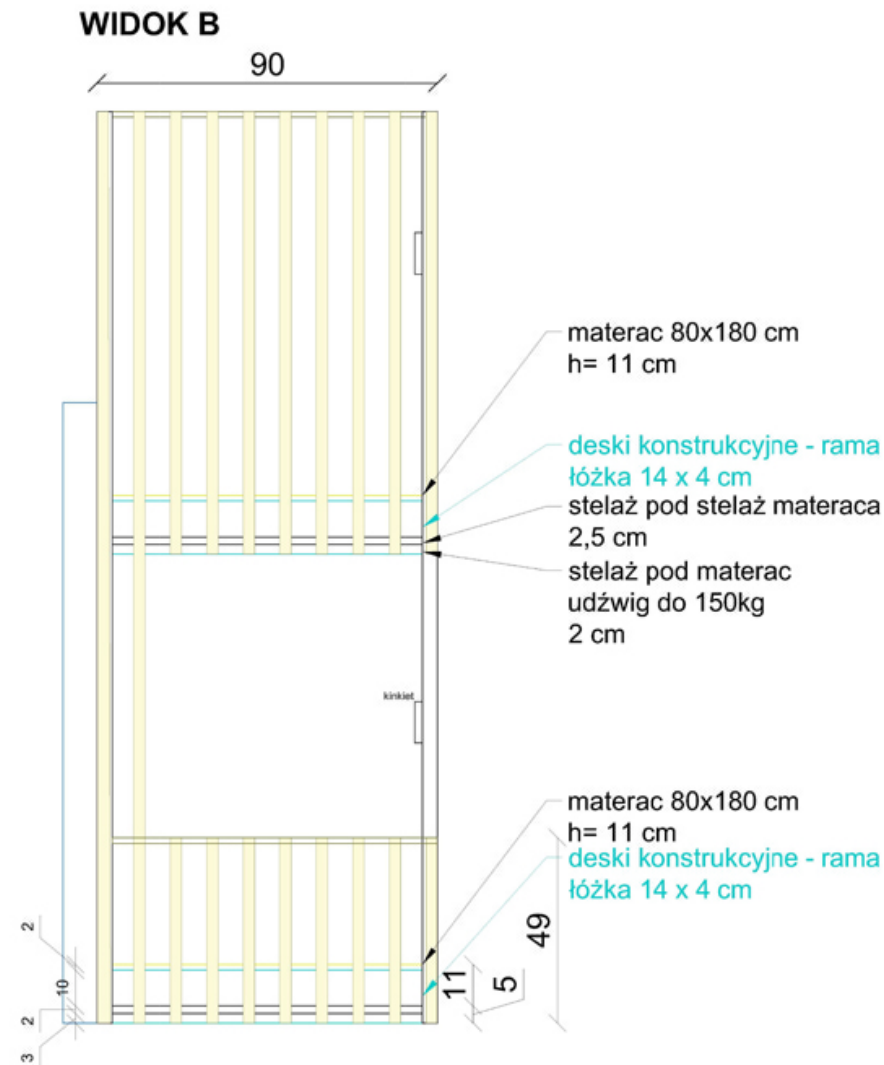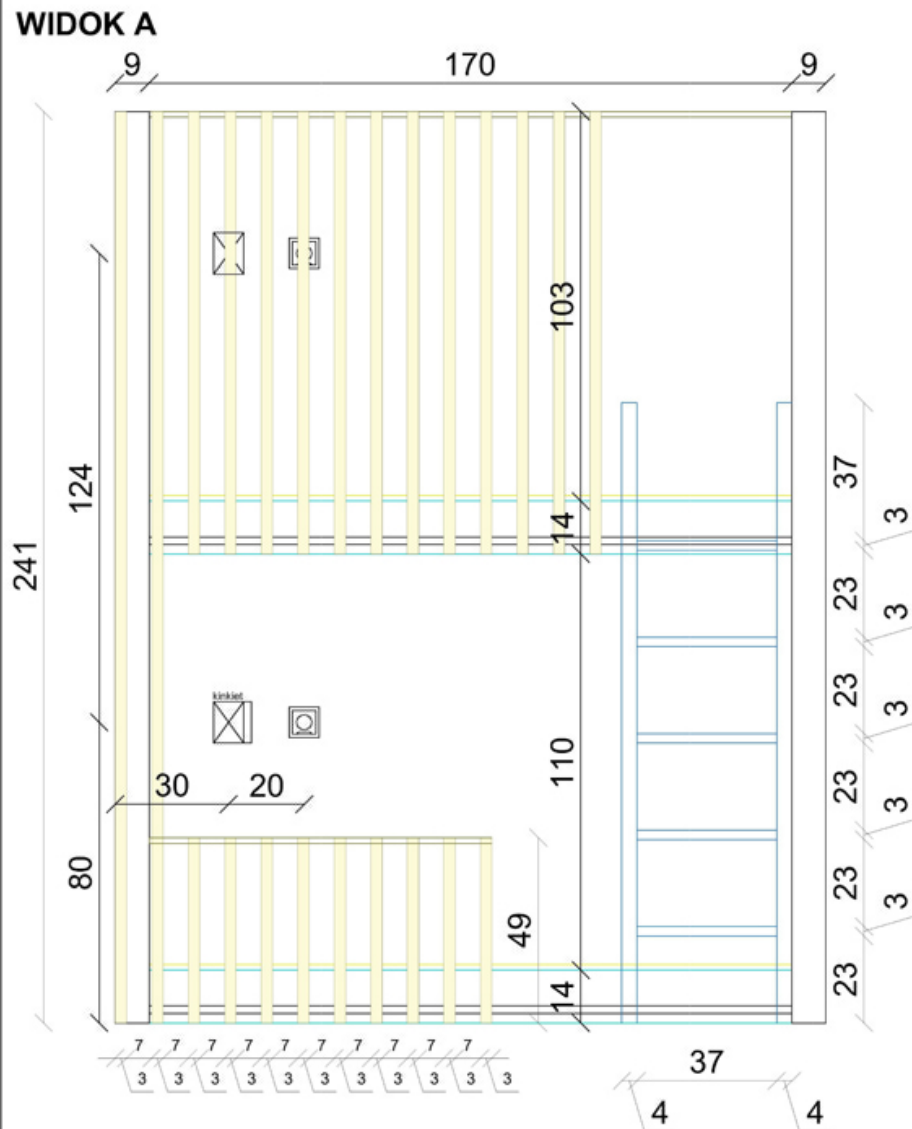

materac 80x180 cm
h= 11 cm


deski konstrukcyjne - rama
łożka 14 x 4 cm
stelaż pod stelaż materaca
2,5 cm
stelaż pod materac
udźwig do 150kg
2 cm



materac 80x180 cm
h= 11 cm

deski konstrukcyjne - rama
łożka 14 x 4 cm

RZUT ŁÓŻKA

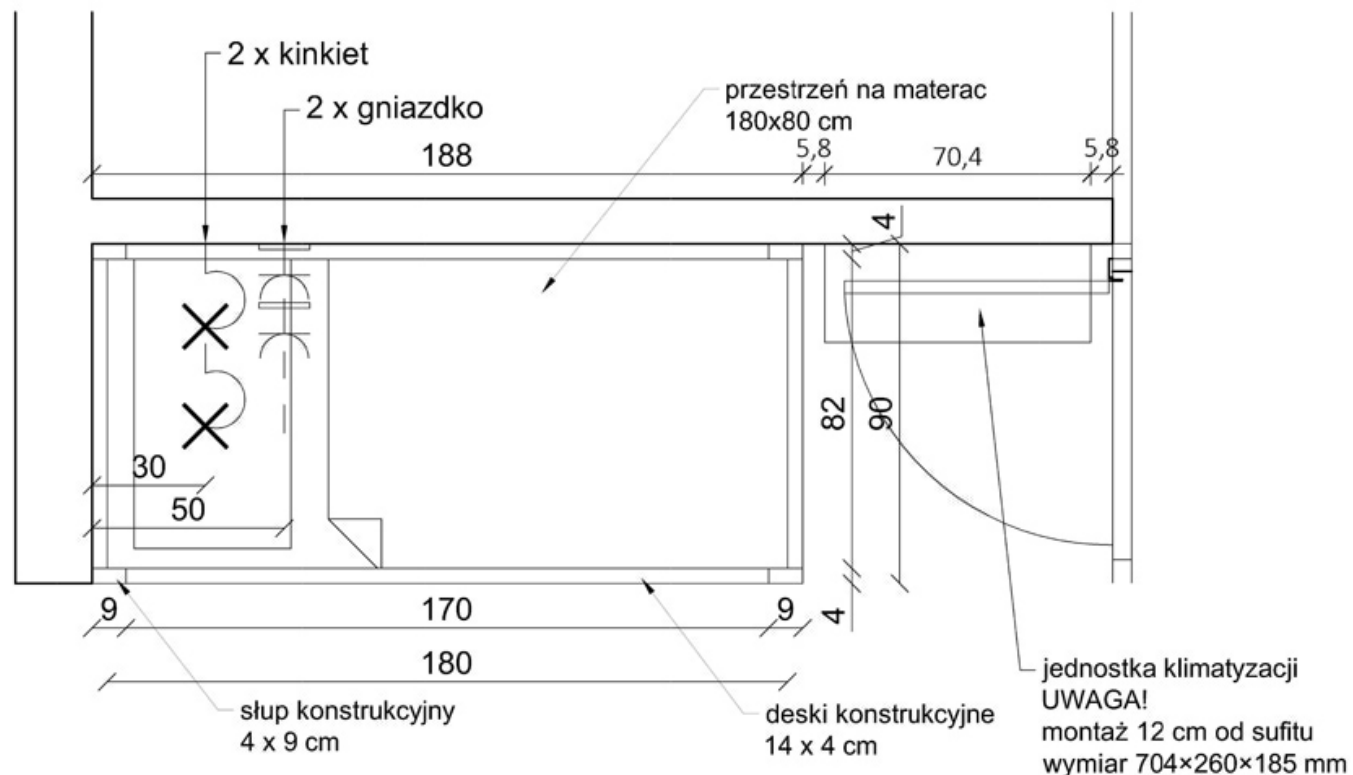

REALIZACJI PODOBNEJ KONSTRUKCJI



WIZUALIZACJA POKOJU 1




WIZUALIZACJA POKOJU 2




Minimal Line
MNIJ ZNACZY WIĘCEJ

tytuł projektu:	PROJEKT WYKOŃCZENIA WNĘTRZ
inwestor:	Natalia Kowalska
adres:	Goławice Pierwsze 80R
tytuł rysunku :	PROJEKT ŁÓŻKA PIĘTROWEGO
branża:	ARCHITEKTURA WNĘTRZ
zespół projektowy:	mgr inż. arch. KLAUDIA MĄCZKA-RZEWUSKA ul. Płac Konesera 2, Warszawa 03-736 tel: 507 750 319 e-mail: kontakt@minimaline.pl
nr rysunku:	LP.01
data:	07.02.2025
skala:	1:20

FRAGMENT RZUTU ŁAZIENKI

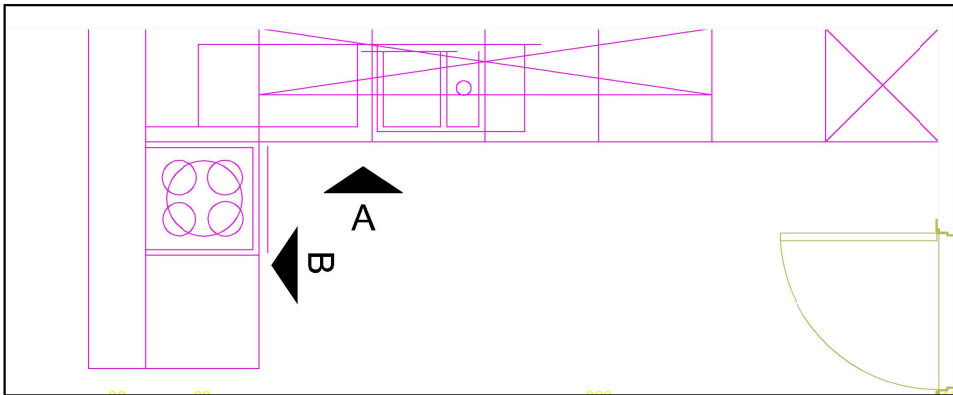


WIZUALIZACJA WIDOK A

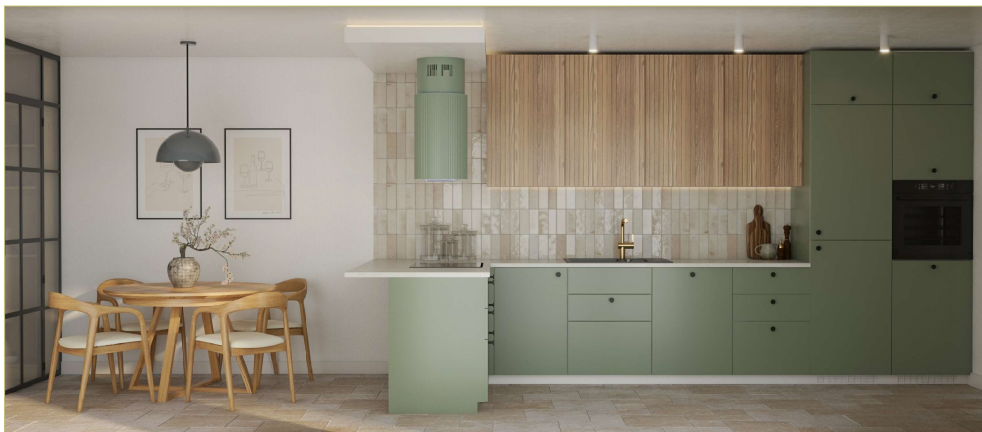


WIZUALIZACJA WIDOK B



WIDOK B - FRONTY

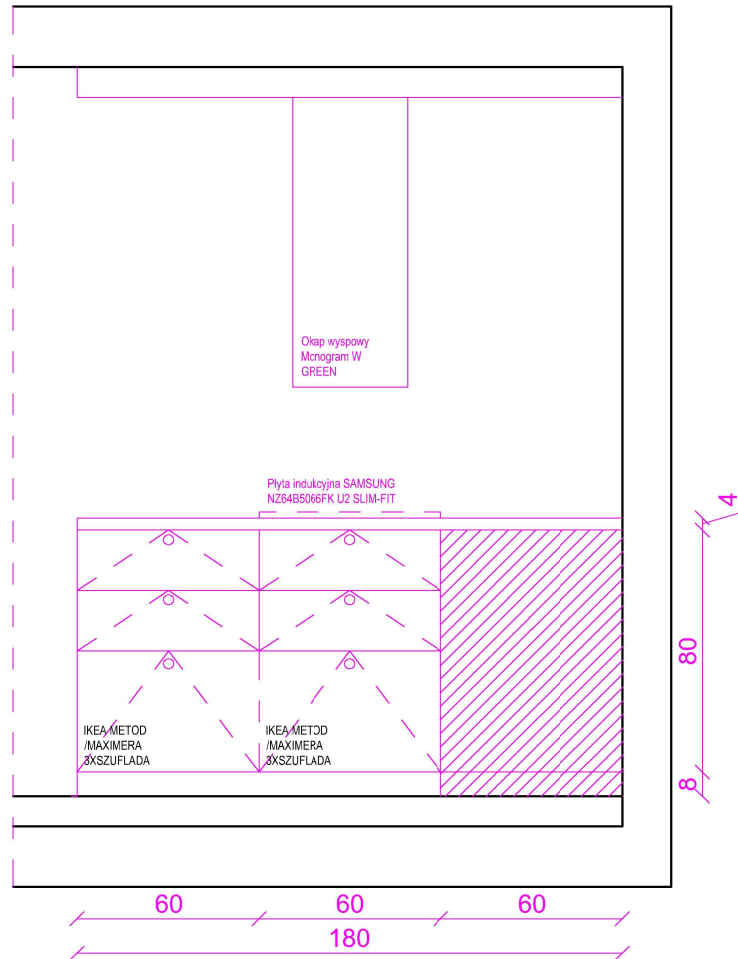

WIDOK A - FRONTY

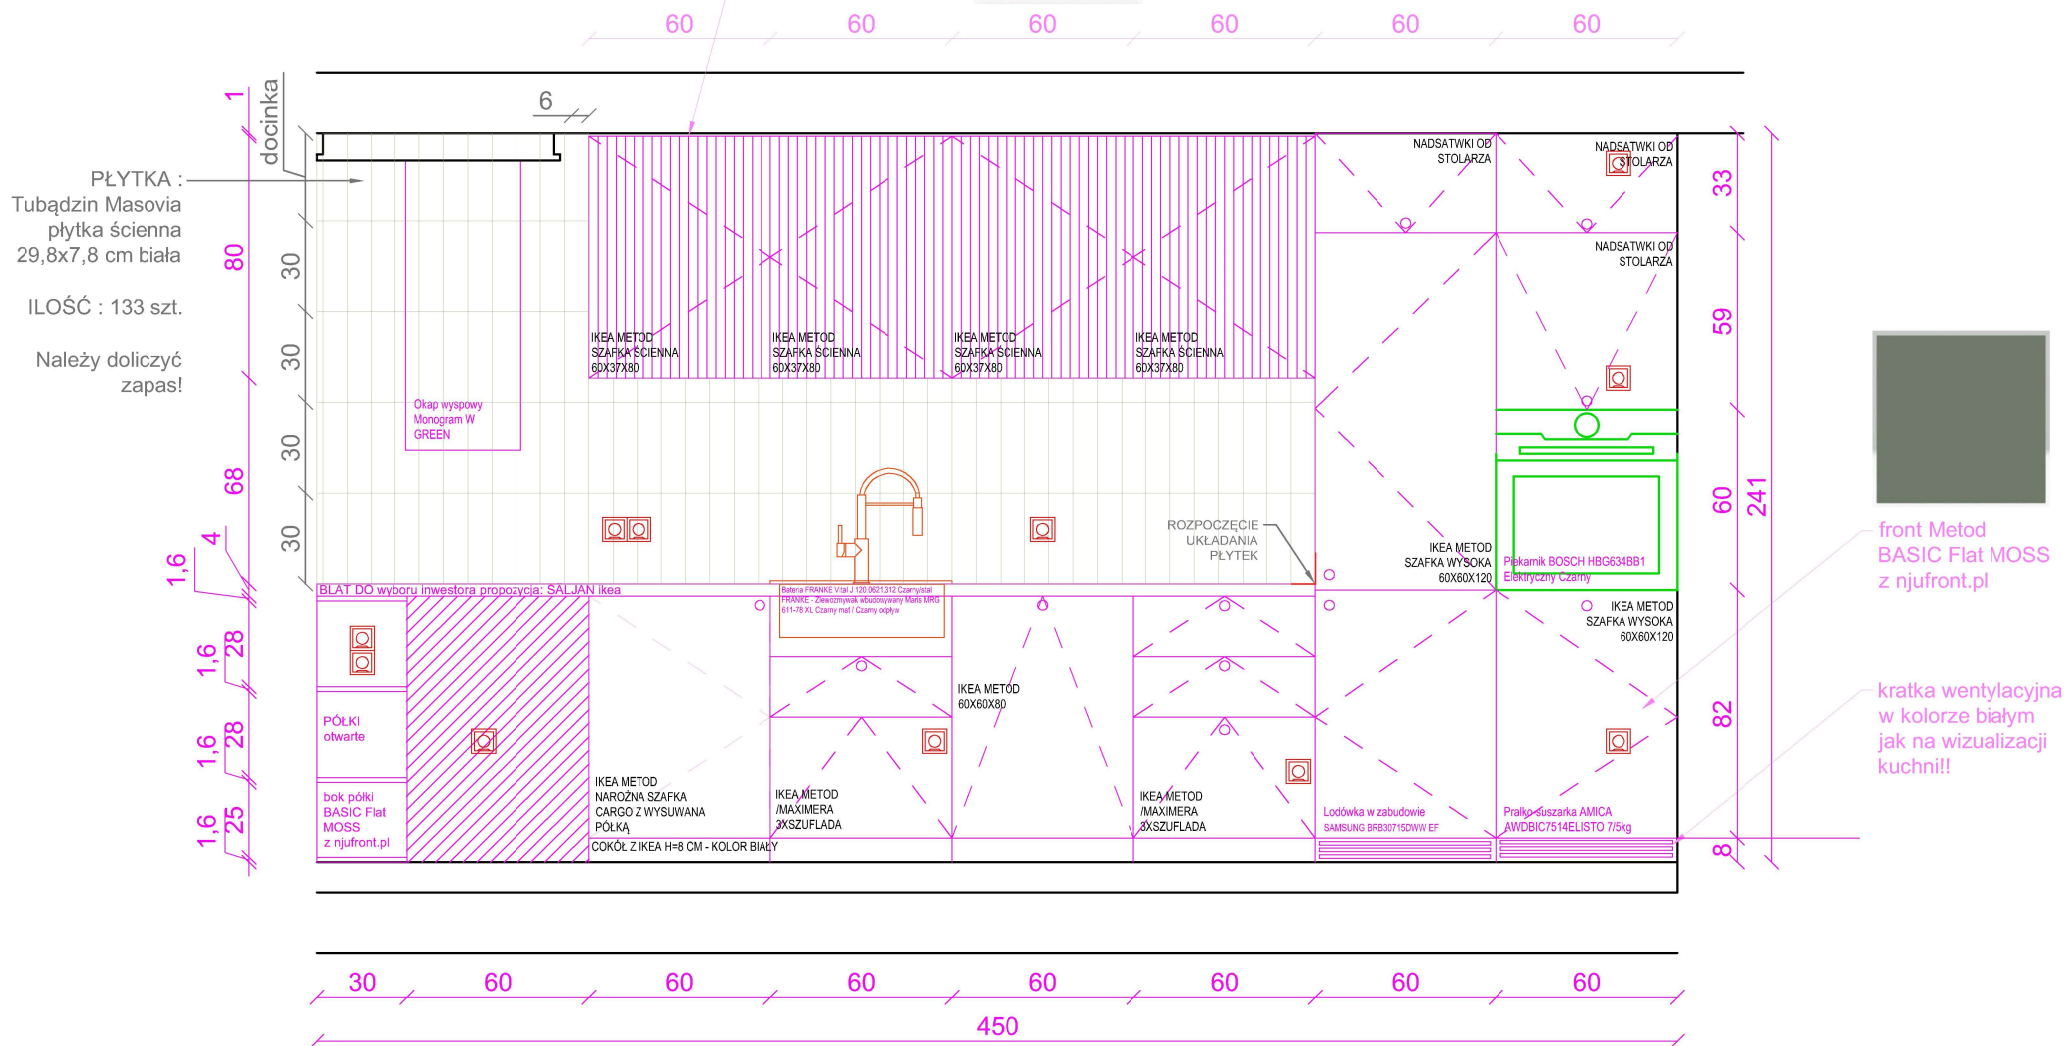

UWAGA:

- Wymiary podane w cm.
- Wymiary mogą ulec zmianie podczas realizacji.
- Pomiar był brany z INWENTARYZACJI.
- Przed przystąpieniem do każdego kolejnego etapu wykonawczego należy zebrać wymiary rzeczywiste i do nich dopasować projekt.
- Wszystkie rysunki branżowe rozważać równocześnie.
- Przed wykonaniem szafek obowiązkowy pomiar po ułożeniu okładzin ściennych i podłogowych
- Sprawdzić kolizje z lampami i innymi elementami w razie problemu poinformować projektanta
- Wszelkie zmiany, zamienniki konsultować z projektantem
- Prowadzącym projekt, brak konsultacji zdejmuje odpowiedzialność projektanta na zastosowane materiały.

WYTYCZNE MEBLARSKIE:

- Wszystkie płyty laminowane użyte w meblach grubości 1,8 cm (o ile w projekcie nie wskazano inaczej).
- Cokoły górne w kolorze frontów górnych (o ile w projekcie/rysunku nie wskazano inaczej).
- Kratki wentylacyjne w kolorze elementu, w którym występuje (o ile w projekcie/rysunku nie wskazano inaczej).

WYTYCZNE PŁYTKI:

- Grubość fugi na ścianie 2mm
- Grubość fugi na podłodze 2mm
- Kolor fugi na ścianie - zbliżony do koloru płytki
- Kolor fugi na podłodze - zbliżony do koloru płytki
- Zalecane fugi firmy Mapei, Sopro
- Wszystkie narożniki ciąć pod kątem 45 stopni
- Przy zastosowaniu ogrzewania podłogowego grubość fugi minimum 3mm chyba, że producent zaleca inaczej.

UWAGA!

Zakłada się wykonanie kuchni z korpusów z IKEA - po zrobieniu posadzki z ogrzewaniem podłogowym należy zweryfikować czy nadstawki będą mogły być modułowe (h=40 cm).

Jeśli nie da się wykorzystać nadstawki z IKEA, zaleca się wykonanie korpusów drzwiczek przez stolarza.

biała płyta meblowa Swiss
Krono Biały Alaska

UCHWYTY:

uchwyt czarna gałka

Projekt mebli na wymiar nie jest projektem wykonawczym dla stolarza. Ma na celu ukazanie układu funkcjonalnego mebli oraz proponowaną kolorystykę przed realizacją.


Wymagany jest dokładny pomiar pomieszczeń przez wykonawcę i sprawdzenie pod kątem zgodności z projektem. W przypadku rozbieżności wymiarów należy skontaktować się z projektantami.

Projektanci nie odpowiadają za błędy powstałe w wyniku niesprawdzenia projektu ze stanem faktycznym lub zaniechania kontaktu.


Minimal Line
MNIĘJ ZNACZY WIĘCEJ

tytuł projektu:	PROJEKT WYKOŃCZENIA WNĘTRZ		
inwestor:	Natalia Kowalska		
adres:	Goławice Pierwsze 80R		
tytuł rysunku :	ZABUDOWA MEBLOWA WYTYCZNE - KUCHNIA		
branża:	ARCHITEKTURA WNĘTRZ		
zespół projektowy:	mgr inż. arch. KLAUDIA MAĆCZKA-RZEWSKA ul. Plac Konesera 2, Warszawa 03-736 tel: 507 750 319 e-mail: kontakt@minimalline.pl		
nr rysunku:	ZM.02		skala:
data:	10.02.2025		
			1:25


WIDOK A

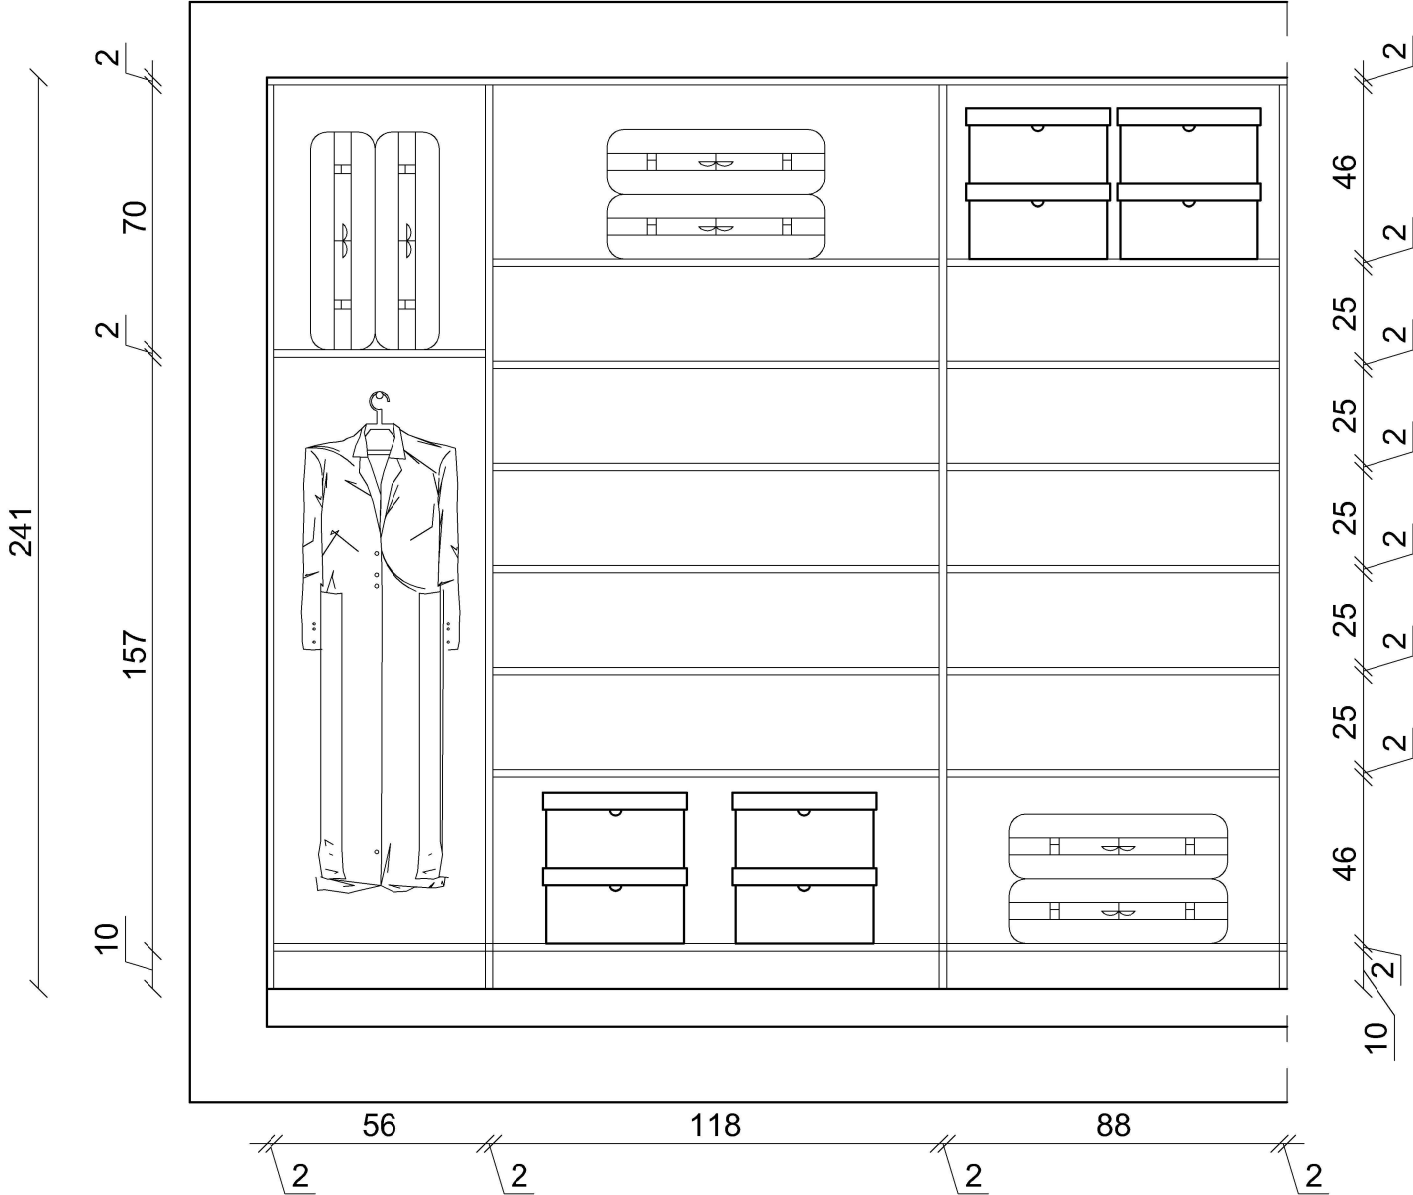

RZUT SPIŻARNI / GARDEROBY

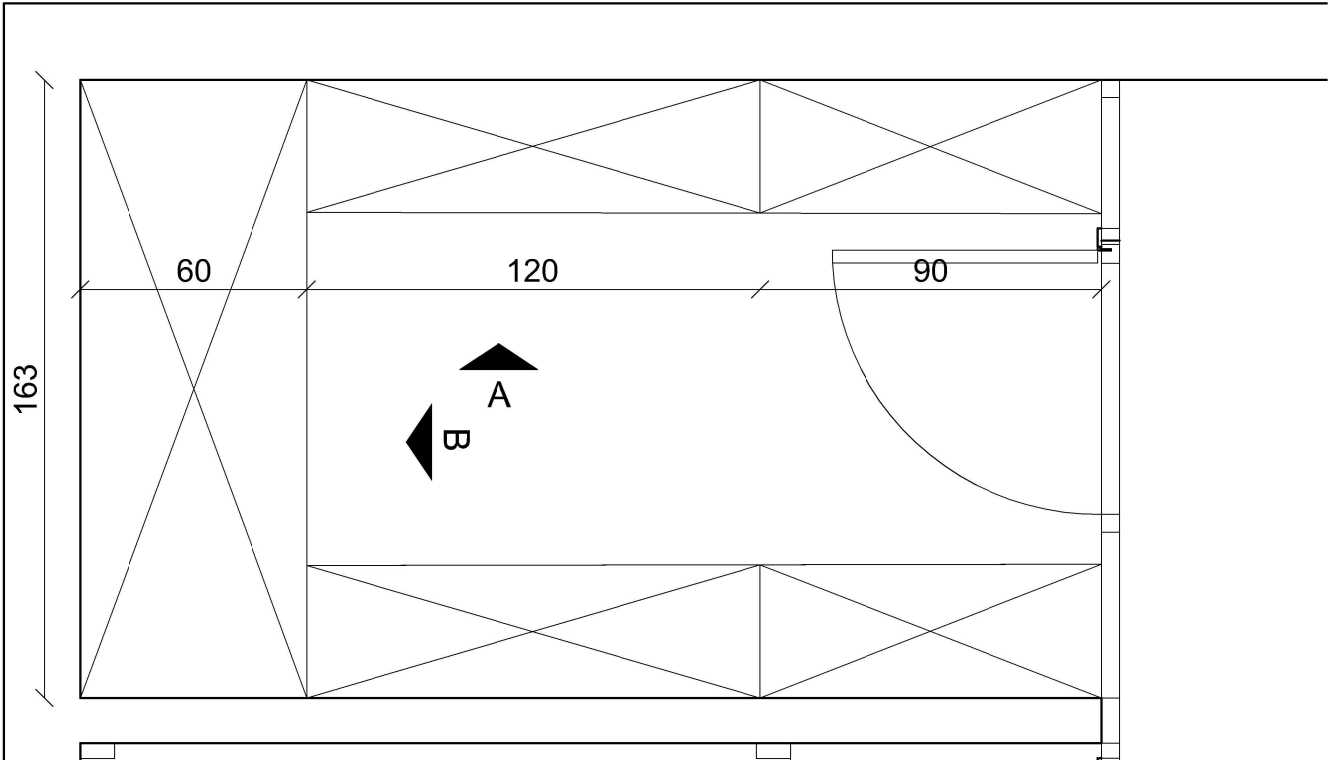

WIDOK B

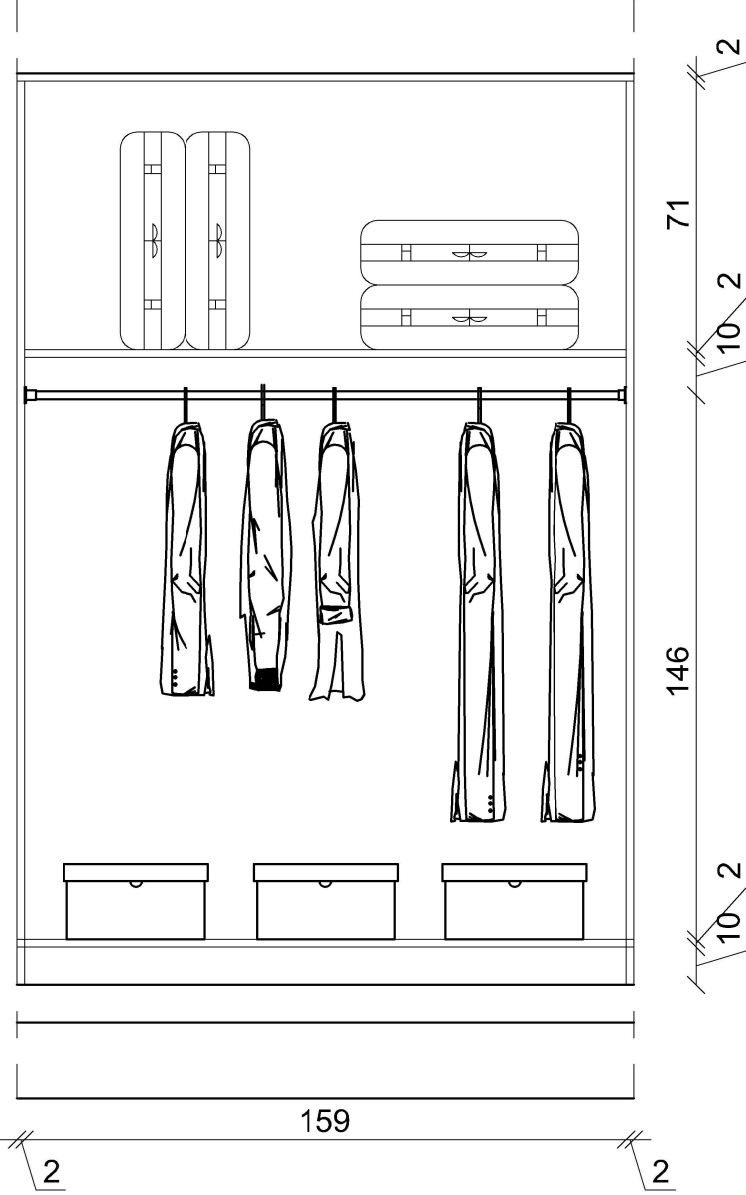

WIZUALIZACJA



UWAGA:

- Wymiary podane w cm.
- Wymiary mogą ulec zmianie podczas realizacji.
- Przed przystąpieniem do każdego kolejnego etapu wykończeniowego należy zebrać wymiary rzeczywiste i do nich dopasować projekt.
- Wszystkie rysunki branżowe rozważać równocześnie.
- Przed wykonaniem półek obowiązkowy pomiar po ułożeniu okładzin ściennych i podłogowych
- Sprawdzić kolizje z lampami i innymi elementami w razie problemu poinformować projektanta
- Wszelkie zmiany, zamienniki konsultować z projektantem prowadzącym projekt, brak konsultacji zdejmuje odpowiedzialność projektanta na zastosowane materiały.

WYTYCZNE MEBLARSKIE:

- Wszystkie płyty użyte w meblach grubości 1,8 cm (o ile w projekcie nie wskazano inaczej).
- Materiał - deska sosnowa
- Wszystkie półki z regulowaną wysokością.

Projekt mebli na wymiar nie jest projektem wykonawczym dla stolarza. Ma na celu ukazanie układu funkcjonalnego mebli oraz proponowaną kolorystykę przed realizacją.



Wymagany jest dokładny pomiar pomieszczeń przez wykonawcę i sprawdzenie pod kątem zgodności z projektem. W przypadku rozbieżności wymiarów należy skontaktować się z projektantami.

Projektanci nie odpowiadają za błędy powstałe w wyniku niesprawdzenia projektu ze stanem faktycznym lub zaniechania kontaktu.



tytuł projektu:	PROJEKT WYKOŃCZENIA WNĘTRZ	
inwestor:	Natalia Kowalska	
adres:	Goławice Pierwsze 80R	
tytuł rysunku :	ZABUDOWA MEBLOWA - GARDEROBA / SPIŻARNIA	
branża:	ARCHITEKTURA WNĘTRZ	
zespół projektowy:	mgr inż. arch. KLAUDIA MĄCZKA-RZEWUSKA ul. Plac Konesera 2, Wrocław 53-736 tel: 507 750 319 e-mail: kontakt@minimaline.pl	
nr rysunku:	ZM.03	skala: 1:20
data:	10.02.2025	


FRAGMENT RZUTU ŁAZIENKI

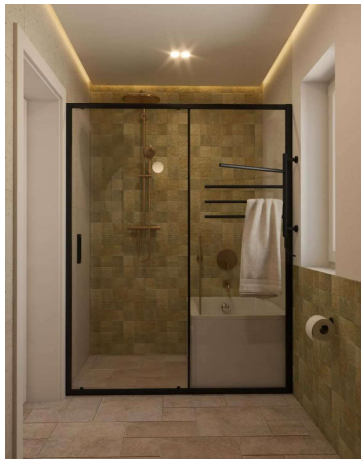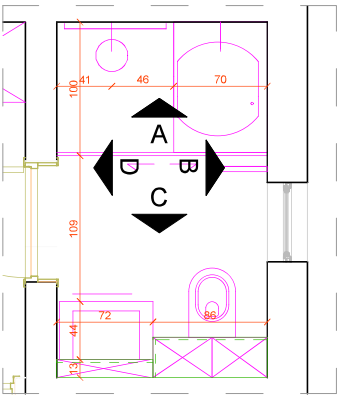


UWAGA:

- Wymiary podane w cm.
- Wymiary mogą ulec zmianie podczas realizacji. Pomiar był brany z INWENTARYZACJI.
- Przed przystąpieniem do każdego kolejnego etapu wykończeniowego należy zebrać wymiary rzeczywiste i do nich dopasować projekt.
- Wszystkie rysunki branżowe rozważać równocześnie.
- Przy zastosowaniu ogrzewania podłogowego posadzka musi być wygrzana przed ułożeniem podłogi.
- Wszystkie poziomy posadzek wykończonych musi być równy/ licoawać się. Zweryfikować materiały wykończeniowe w danym pomieszczeniu i zastosować odpowiedni podkład / wylewkę lub szlifowanie posadzki w celu wyrównania poziomów podłogi wykończonej.

WIDOK C - ŁAZIENKA PROJEKTOWANA

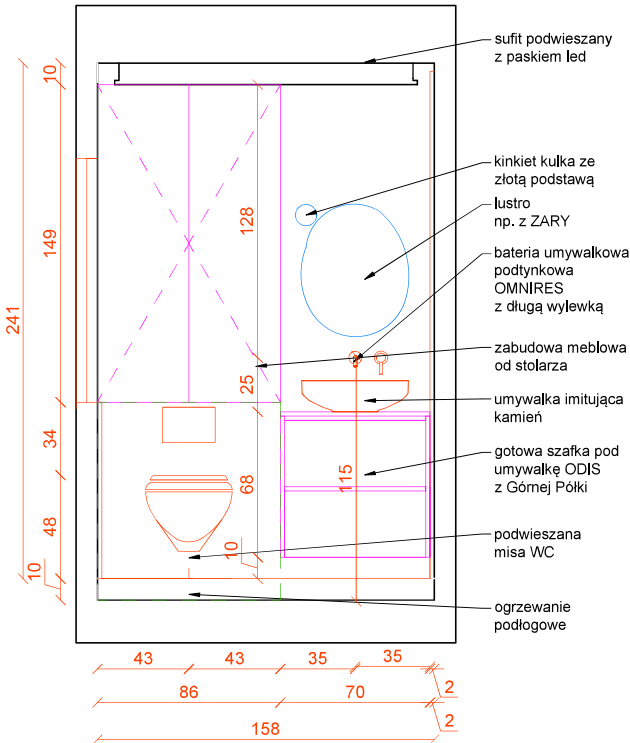

WIDOK D - ŁAZIENKA PROJEKTOWANA

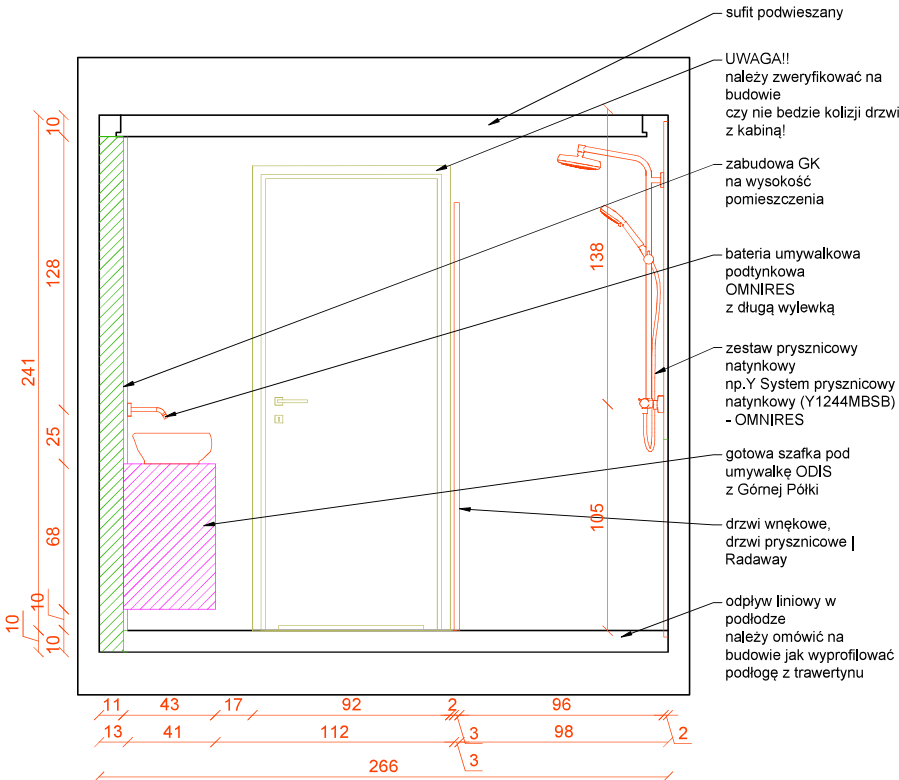


Minimal Line
M N I E J Z N A C Z Y W I E C E J


ul. Płc. Konarska 2, Warszawa 05-736
tel. 507 750 319
e-mail: kontakt@minimaline.pl

tytuł projektu:	PROJEKT WYKOŃCZENIA WNETRZ		
inwestor:	Natalia Pomiechówek		
adres:			
tytuł rysunku:	ŁAZIENKA		
branża:	ARCHITEKTURA WNETRZ		
zespół projektowy:	mgr inż. arch. KLAUDIA MACZKA-RZEWSKA	podpis	
	mgr inż. arch. KLAUDIA DITTWALD	podpis	
	mgr inż. arch. ALEKSANDRA MARKIEWICZ	podpis	
nr rysunku:	Ł.02		skala:
data:	LISTOPAD 2024		1:25


FRAGMENT RZUTU ŁAZIENKI

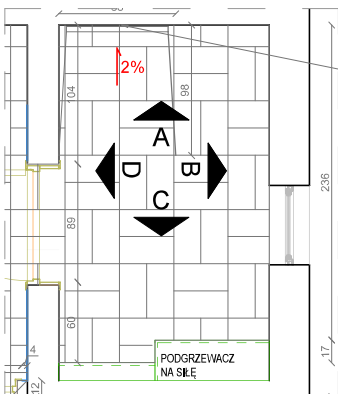

WIDOK A - ŁAZIENKA PROJEKTOWANA

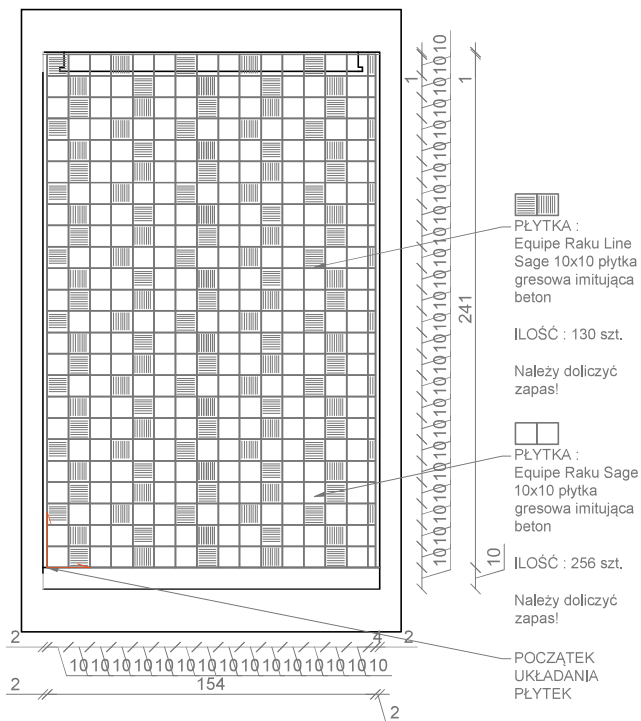

WIDOK B - ŁAZIENKA PROJEKTOWANA

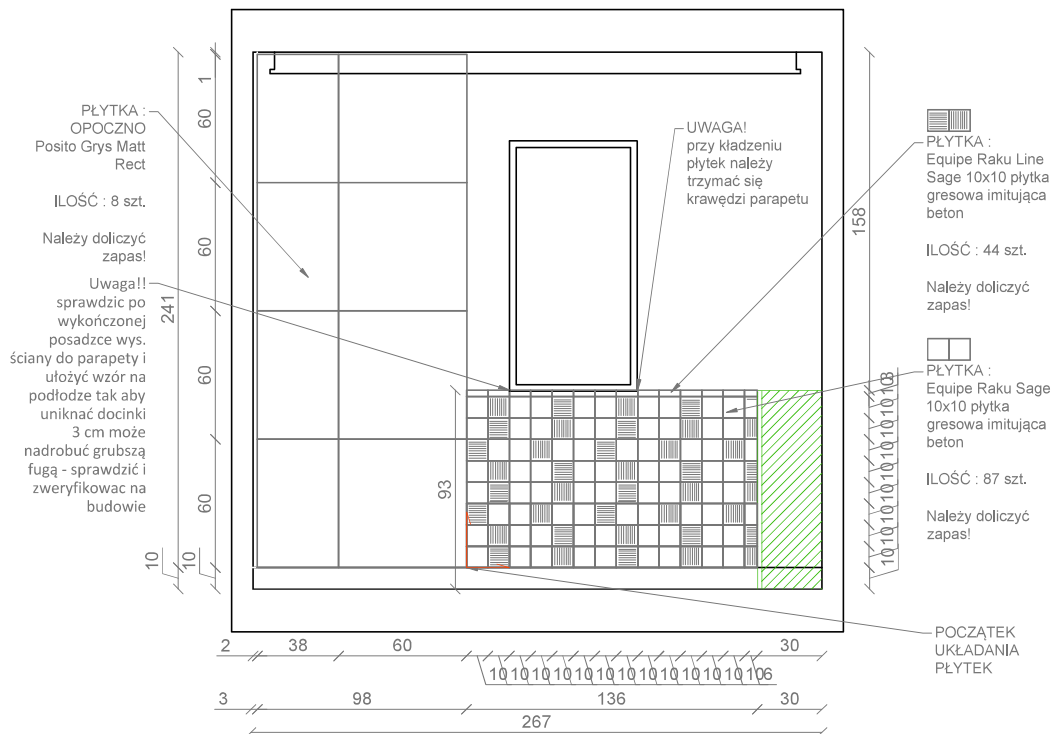

UWAGA:

- Wymiary podane w cm.
- Wymiary mogą ulec zmianie podczas realizacji. Pomiar był brany z rysunków od dewelopera.
- Przed przystąpieniem do każdego kolejnego etapu wykończeniowego należy zebrać wymiary rzeczywiste i do nich dopasować projekt.
- Wszystkie rysunki branżowe rozważać równocześnie.
- Wszystkie poziomy posadzki wykończonych muszą być równe. Zweryfikować materiały wykończeniowe w danym pomieszczeniu i zastosować odpowiedni podkład / wylewkę lub szlifowanie posadzki w celu wyrównania poziomów podłogi wykończonej.
- Przed ułożeniem płytek wykonać hydroizolację na płaszczyźnie pionowej i poziomej dokoła wanny/ kabiny, umywalki i wc
- Przed zamknięciem elementów podtynkowych wykonać próbę ciśnieniową i sprawdzić prawidłowe podłączenie wody ciepłej z lewej strony.
- Obudowa systemu WC typu Geberit musi być obudowana podwójną płytą GK

WYTYCZNE:

- Grubość fugi na ścianie 2mm
- Grubość fugi na podłodze 2mm
- Kolor fugi na ścianie - zbliżony do koloru płytki
- Kolor fugi na podłodze - zbliżony do koloru płytki
- Zalecane fugi firmy Mapei, Sopro
- Wszystkie narożniki ciąć pod kątem 45 stopni
- Przy zastosowaniu ogrzewania podłogowego grubość fugi minimum 3mm chyba, że producent zaleca inaczej.


UWAGA!!

Płytki EQUIPE SĄ PŁYTKAMI nierektyfikowanymi!

Minimal Line
M N I E J Z N A C Z Y W I E C E J

ul. Plac Konstera 2, Warszawa 05-736
tel. 507 750 319
e-mail: kontakt@minimaline.pl

tytuł projektu:	PROJEKT WYKOŃCZENIA WNEȚRZ		
inwestor:	Natalia Pomiechówek		
adres:			
tytuł rysunku:	ŁAZIENKA - PŁYTKI		
branża:	ARCHITEKTURA WNEȚRZ		
zespół projektowy:	mgr inż. arch. KLAUDIA MACZKA-RZEWSKA mgr inż. arch. KLAUDIA DITTWALD mgr inż. arch. ALEKSANDRA MARKIEWICZ		
nr rysunku:	PL_01		skala: 1:25
data:	LISTOPAD 2024		

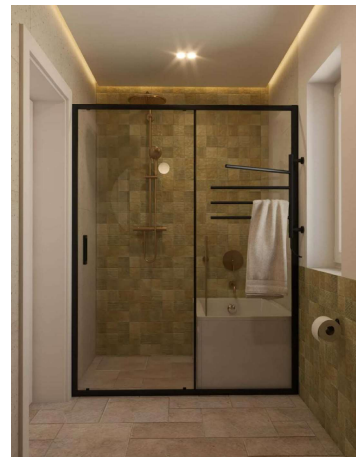

- Wymiary podane w cm.
- Wymiary mogą ulec zmianie podczas realizacji.
- Pomiar był brany z rysunków od dewelopera.
- Przed przystąpieniem do każdego kolejnego etapu wykończeniowego należy zebrać wymiary rzeczywiste i do nich dopasować projekt.
- Wszystkie rysunki branżowe rozważać równocześnie.
- Wszystkie poziomy posadzek wykończonych muszą być równe. Zweryfikować materiały wykończeniowe w danym pomieszczeniu i zastosować odpowiedni podkład / wylewkę lub szlifowanie posadzki w celu wyrównania poziomów podłogi wykończonej.
- Przed ułożeniem płytek wykonać hydroizolację na płaszczyźnie pionowej i poziomej dookoła wanny/ kabiny, umywalki i wc
- Przed zamknięciem elementów podtynkowych wykonać próbę ciśnieniową i sprawdzić prawidłowe podłączenie wody ciepłej z lewej strony.
- Obudowa systemu WC typu Geberit musi być obudowane podwójna płytą GK

[illegible]

A detailed floor plan of a rectangular room. The overall dimensions are 266 units wide and 241 units high. The room is divided into a grid of sections. A central doorway is highlighted in yellow, with a yellow handle icon. A green hatched area is located on the left wall. A red arrow points to a specific location on the right wall. Dimensions are provided for various sections: 13, 58, 92, 60, 40 for the width and 10, 60, 60, 60, 60 for the height. A small '2' is visible in the top right corner.

ROZPOCZĘCIE
UKŁADANIA


- Grubość fugi na ścianie 2mm
- Grubość fugi na podłodze 2mm
- Kolor fugi na ścianie - zbliżony do koloru płytki
- Kolor fugi na podłodze - zbliżony do koloru płytki
- Zalecane fugi firmy Mapei, Sopro
- Wszystkie narożniki ciąć pod kątem 45 stopni
- Przy zastosowaniu ogrzewania podłogowego grubość fugi minimum 3mm chyba, że producent zaleca inaczej.

Minimal Line
MNIĘJ ZNACZY WIĘCEJ


ul. Plac Konesera 2, Warszawa 03-738
tel: 607 750 319
e-mail: kontakt@minimalline.pl

tytuł projektu:	PROJEKT WYKOŃCZENIA WNĘTRZ		
inwestor:	Natalia Pomiechówek		
adres:			
tytuł rysunku:	ŁAZIENKA - PŁYTKI		
branża:	ARCHITEKTURA WNĘTRZ		
zespół projektowy:	mgr inż. arch. KLAUDIA MACZKA-ARZEWSKA	podpis:	
	mgr inż. arch. KLAUDIA DITTWALD	podpis:	
	mgr inż. arch. ALEKSANDRA MARKIEWICZ	podpis:	
nr rysunku:	Pl_02	skala:	1:25
data:	LISTOPAD 2024		

FRAGMENT RZUTU ŁAZIENKI

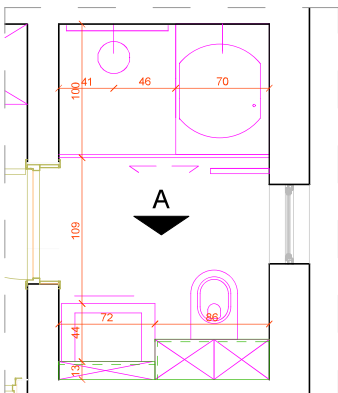Detal 1 - podgrzewacz na wodę
KOSPEL PPE3 18/21/24Szafka pod umywalkę -
ODIS wisząca WOU02B - GÓRNA PÓŁKA

WIDOK A - ŁAZIENKA PROJEKTOWANA

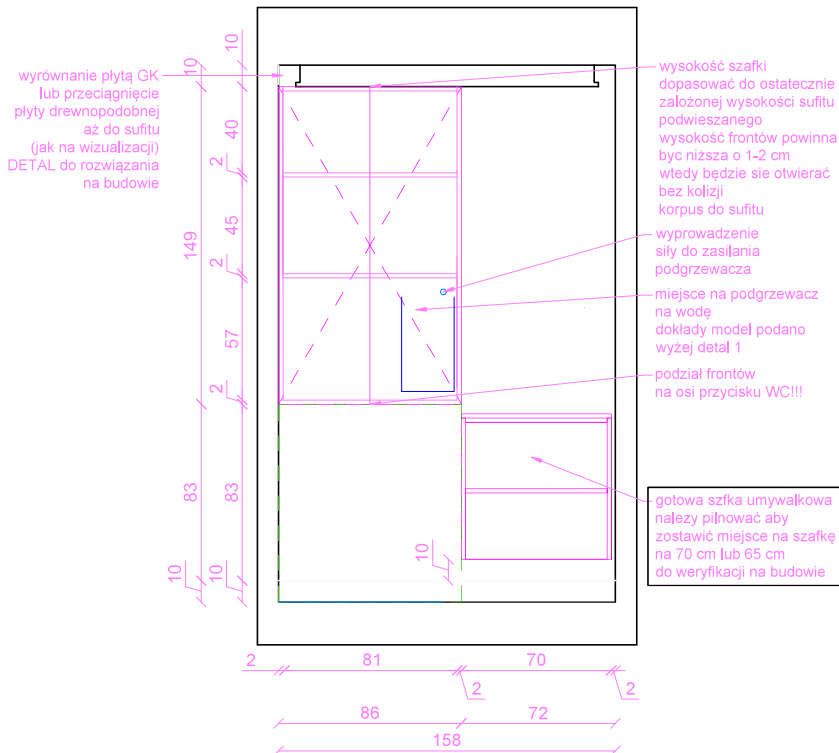

UWAGA:

- Wymiary podane w cm.
- Wymiary mogą ulec zmianie podczas realizacji. Pomiar był brany z INWENTARYZACJI.
- Przed przystąpieniem do każdego kolejnego etapu wykończeniowego należy zebrać wymiary rzeczywiste i do nich dopasować projekt.
- Wszystkie rysunki branżowe rozważać równocześnie.
- Przed wykonaniem szafek obowiązkowy pomiar po ułożeniu okładzin ściennych i podłogowych
- Sprawdzić kolizje z lampami i innymi elementami w razie problemu poinformować projektanta
- Wszelkie zmiany, zamienniki konsultować z projektantem prowadzącym projekt, brak konsultacji zdejmuje odpowiedzialność projektanta na zastosowane materiały.

WYTYCZNE:

- Wszystkie płyty laminowane użyte w meblach grubości 1,8 cm (o ile w projekcie nie wskazano inaczej).
- Cokoły górne w kolorze frontów górnych (o ile w projekcie/rysunku nie wskazano inaczej).
- Kratki wentylacyjne w kolorze elementu, w którym występuje (o ile w projekcie/rysunku nie wskazano inaczej).

MATERIAŁY:

	plyta meblowa 1,8cm drwnopodobna dobrana do materiału gotowej szafki z Górnej Półki - nasza propozycja DĄB HAMILTON
--	---

KORPUSY:

biała płyta meblowa Swiss
Krono Białe Alaska

UCHWYTY:

Otwierane za pomocą tip on

Projekt mebli na wymiar nie jest projektem wykonawczym dla stolarza. Ma na celu ukazanie układu funkcjonalnego mebli oraz proponowaną kolorystykę przed realizacją.

Wymagany jest dokładny pomiar pomieszczenia przez wykonawcę i sprawdzenie pod kątem zgodności z projektem. W przypadku rozbieżności wymiarów należy skontaktować się z projektantami.

Projektanci nie odpowiadają za błędy powstałe w wyniku niesprawdzenia projektu ze stanem faktycznym lub zaniechania kontaktu.

Minimal Line

M N I E J Z N A C Z Y W I E C E J

ul. Plac Konstera 2, Warszawa 05-736
tel. 507 750 319
e-mail: kontakt@minimaline.pl

tytuł projektu:	PROJEKT WYKOŃCZENIA WNEȚRZ		
inwestor:	Natalia Pomiechówek		
adres:			
tytuł rysunku:	ZABUDOWA MEBLOWA WYTYCZNE - ŁAZIENKA		
branża:	ARCHITEKTURA WNEȚRZ		
zespół projektowy:	mgr inż. arch. KLAUDIA MACZKA-RZEWSKA	podpis	
	mgr inż. arch. KLAUDIA DITTWALD	podpis	
	mgr inż. arch. ALEKSANDRA MARKIEWICZ	podpis	
nr rysunku:	ZM.01	skala:	1:25
data:	LISTOPAD 2024		