




WIDOK A - FRONTY ZABUDOWY

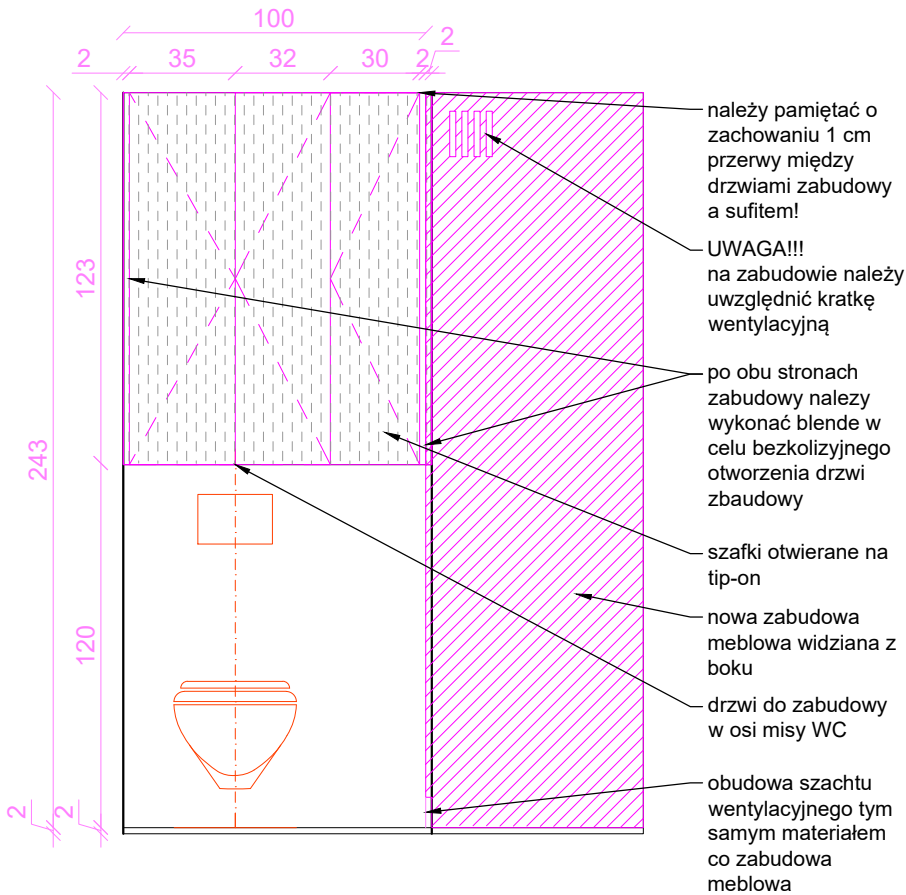


WIDOK C - FRONTY ZABUDOWY

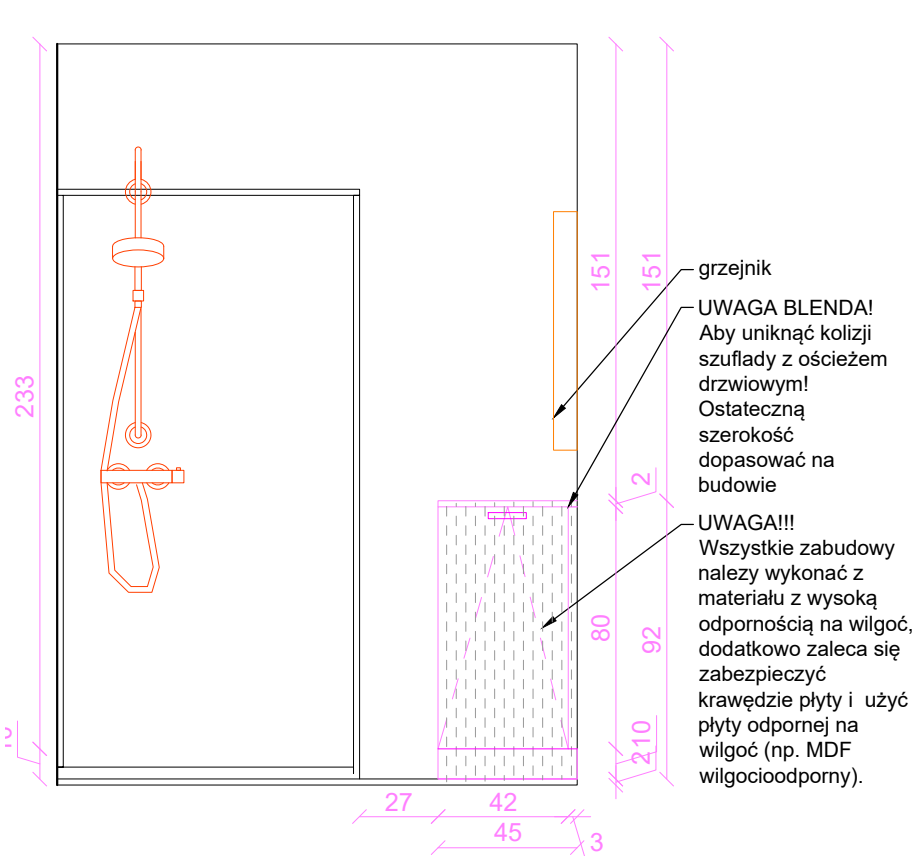

WIDOK B - FRONTY ZABUDOWY

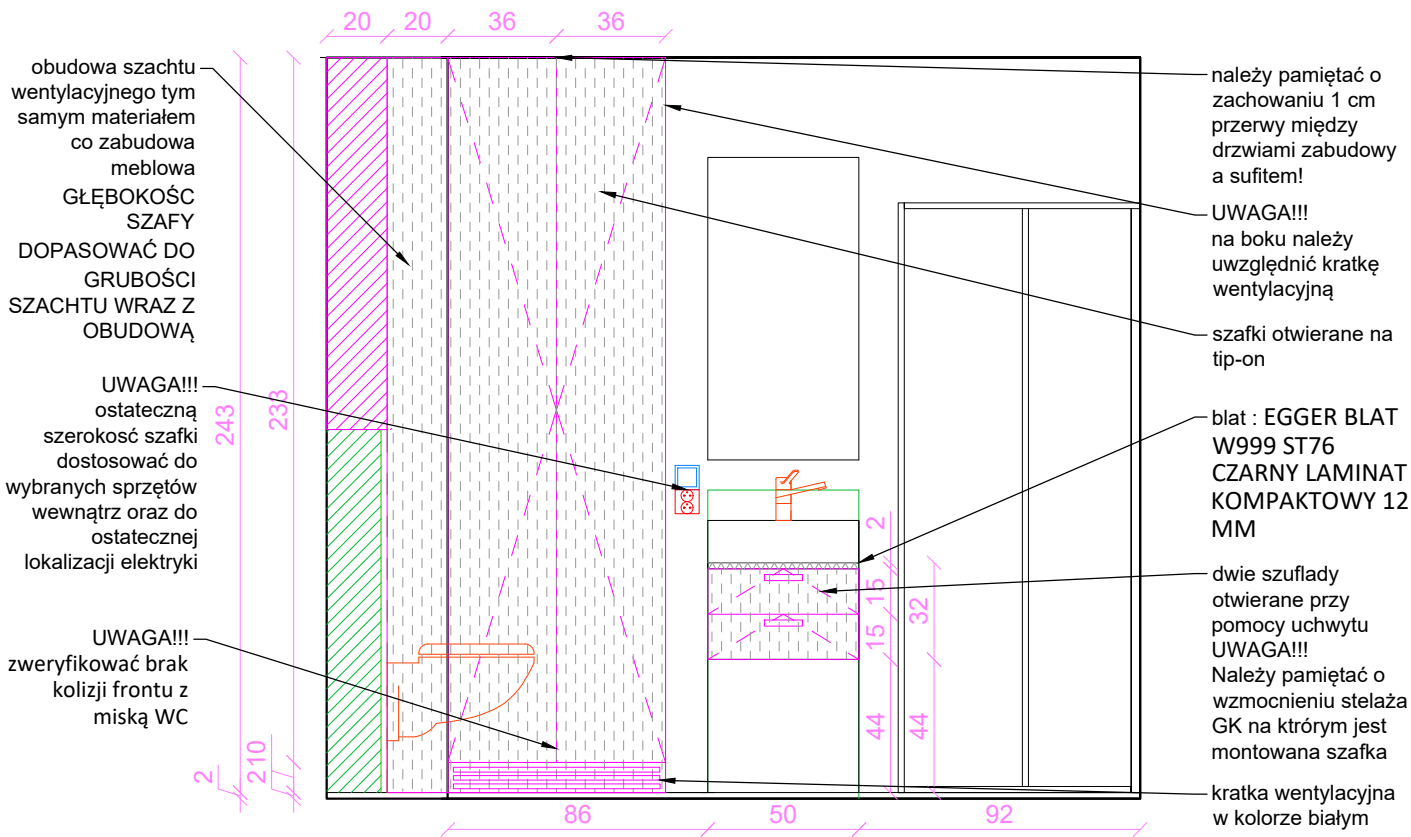


WIDOK D - FRONTY ZABUDOWY

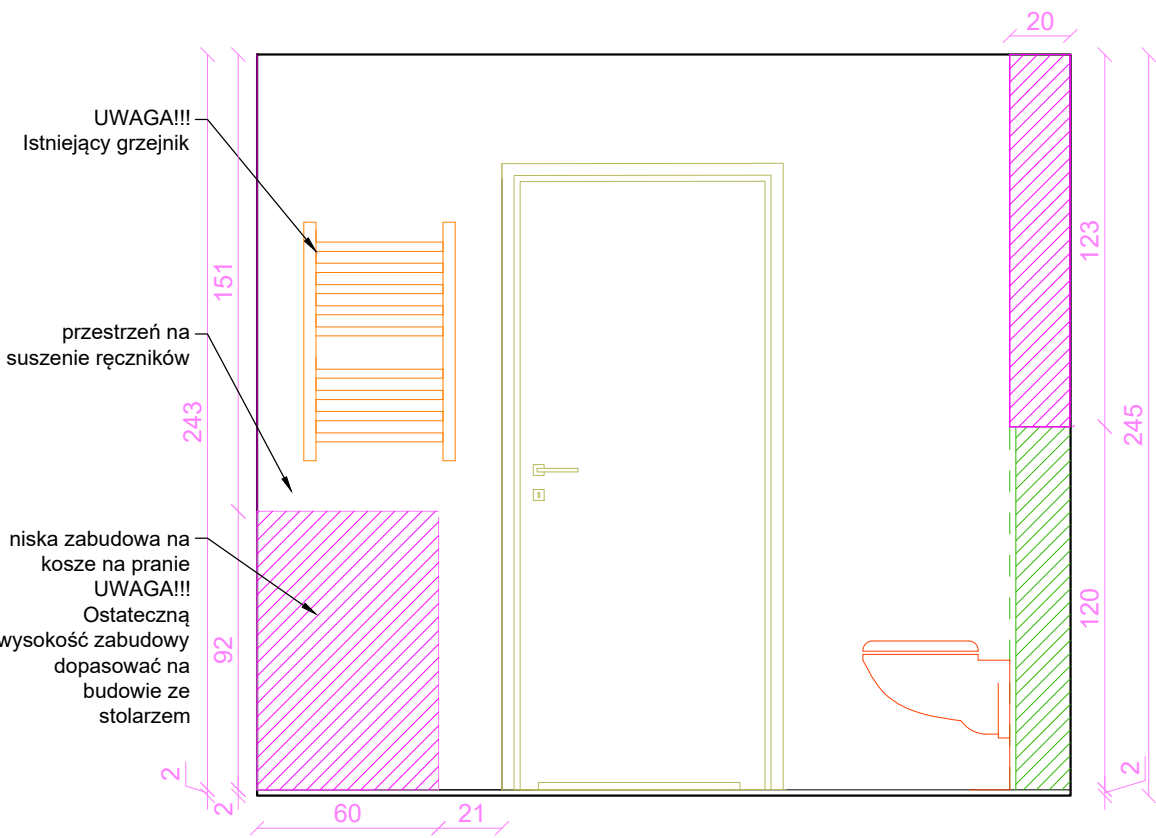

UWAGA:
- Wymiary podane w cm.
- Wymiary mogą ulec zmianie podczas realizacji.
Pomiar był brany z DOKUMENTACJI DEWELOPERA.
- Przed przystąpieniem do każdego kolejnego etapu wykończeniowego należy zebrać wymiary rzeczywiste i do nich dopasować projekt.
- Przed wykonaniem szafek obowiązkowy pomiar po ułożeniu okładzin ściennych i podłogowych
- Wszelkie zmiany, zamienniki konsultować z projektantem prowadzącym projekt, brak konsultacji zdejmuje odpowiedzialność projektanta na zastosowane materiały.

UWAGA!!!
LOKALIZACJA GNIAZD I WŁĄCZNIK DO WERYFIKACJI NA BUDOWIE. OSTATECZNIE DO NICH NALEŻY DOPASOWAĆ WYMIARY ZABUDÓW!

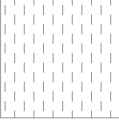
 PŁYTA MDF LAKIEROWANA KOLOR BIAŁY NCS S0500-N 1,8 MM - do dobrania na budowie

 EGGER BLAT W999 ST76 CZARNY LAMINAT KOMPAKTOWY 12 MM

Korpusy z płyty meblowej w kolorze białym - do wyboru przez stolarza

uchwyt: FURNIPART TAU UCHWYT MEBLOWY GAŁKA CZARNY 12,6CM

FRAGMENT RZUTU ŁAZIENKI

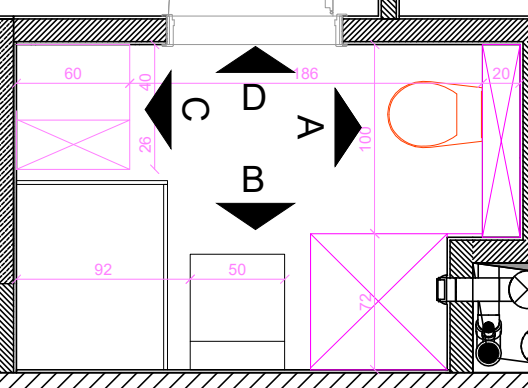

Projekt mebli na wymiar **nie jest projektem wykonawczym dla stolarza**. Ma na celu ukazanie układu funkcjonalnego mebli oraz proponowaną kolorystykę przed realizacją.

Wymagany jest dokładny pomiar pomieszczeń przez wykonawcę i sprawdzenie pod kątem zgodności z projektem. W przypadku rozbieżności wymiarów należy skontaktować się z projektantami.


Projektanci nie odpowiadają za błędy powstałe w wyniku niesprawdzenia projektu ze stanem faktycznym lub zaniechania kontaktu.

Minimal Line
M N I E J Z N A C Z Y W I Ę C E J


ul. Plac Konesera 2, Warszawa 03-736
tel: 507 750 319
e-mail: kontakt@minimaline.pl

tytuł projektu:	PROJEKT WYKOŃCZENIA WNĘTRZ		
inwestor:	Pani Karolina Janiszewska		
adres:			
tytuł rysunku :	ZABUDOWY MEBLOWE ŁAZIENKA - FRONTY ZABUDÓW - OPCJA A		
branża:	ARCHITEKTURA WNĘTRZ		
zespół projektowy:	mgr inż. arch. KLAUDIA MĄCZKA-RZEWUSKA	 podpis  mgr inż. arch. ALEKSANDRA MARKIEWICZ	skala: 1:25
	mgr inż. arch. KLAUDIA DITTWALD		
	mgr inż. arch. ALEKSANDRA MARKIEWICZ		
rysunku:	ZM.01		
data:	LUTY 2025		

WIDOK A - WNĘTRZE ZABUDOWY

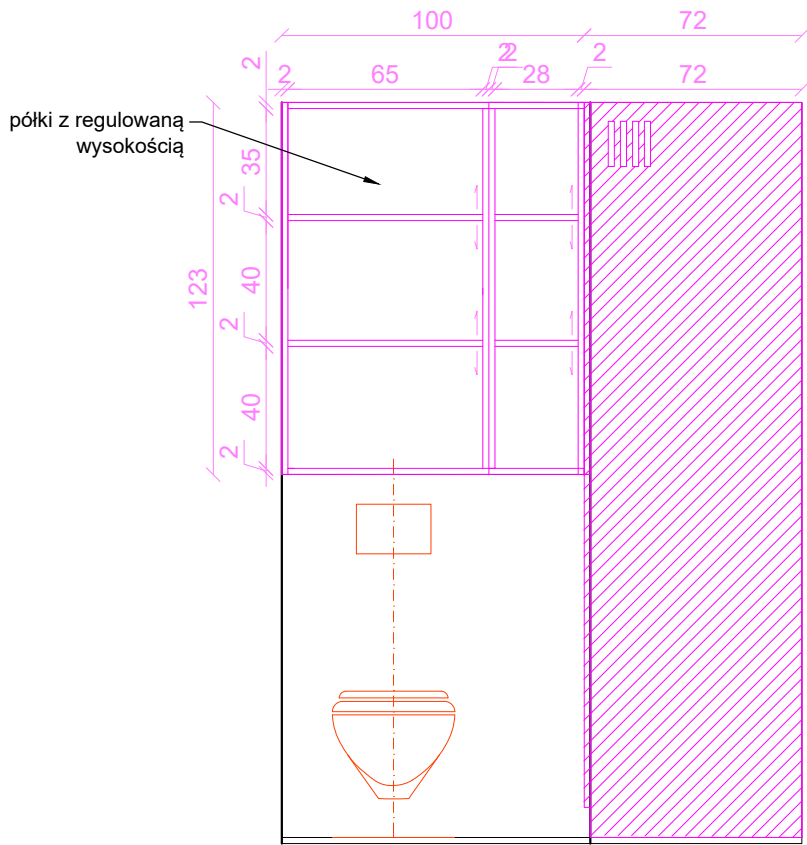


WIDOK B - WNĘTRZE ZABUDOWY

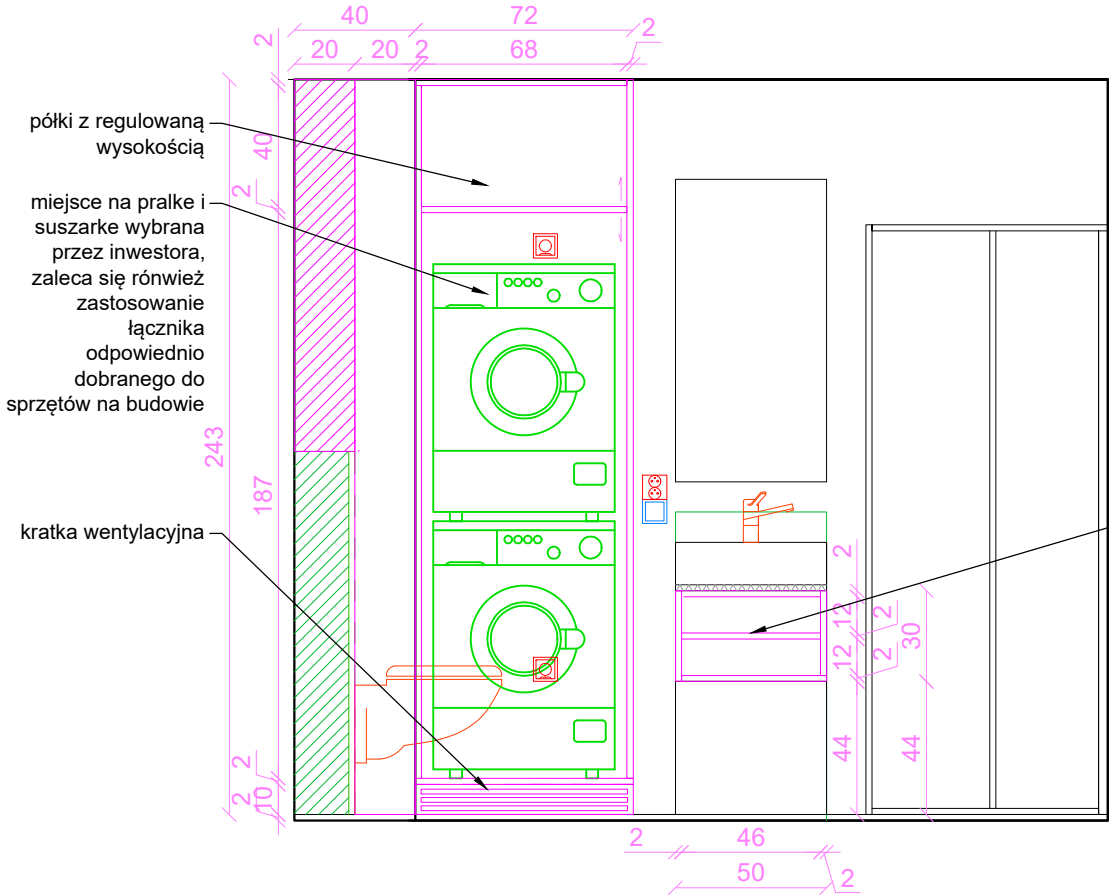

dwie szuflady
UWAGA!!
należy wykonać
odpowiedni frez pod
syfon do umywalki.
Dopasowanie po
stronie stolarza
wykonującego
zabudowę

WIDOK C - WNĘTRZE ZABUDOWY

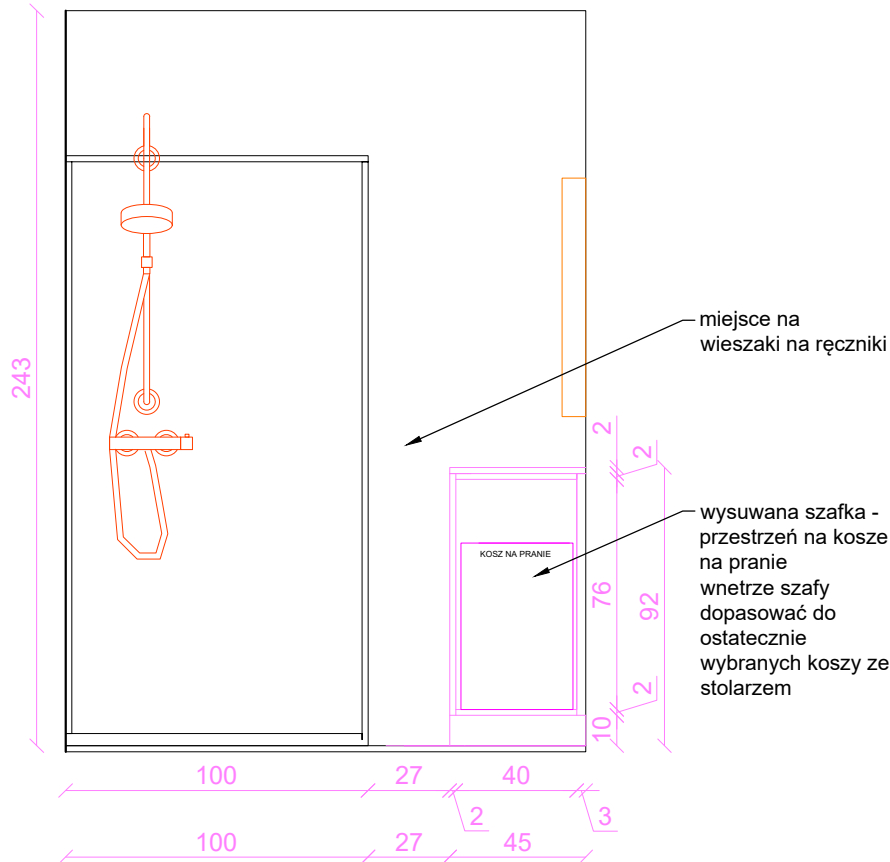


PROPONOWANY SYSTEM MIĘDZY PRALKĄ
A SUSZARKĄ



UWAGA:
- Wymiary podane w cm.
- Wymiary mogą ulec zmianie podczas realizacji.
Pomiar był brany z DOKUMENTACJI DEWELOPERA.
- Przed przystąpieniem do każdego kolejnego etapu
wykończeniowego należy zebrać wymiary rzeczywiste
i do nich dopasować projekt.
- Przed wykonaniem szafek obowiązkowy pomiar
po ułożeniu okładzin ściennych i podłogowych
- Wszelkie zmiany, zamienniki konsultować z projektantem
prowadzącym projekt, brak konsultacji zdejmuje
odpowiedzialność projektanta na zastosowane materiały.

UWAGA!!!
LOKALIZACJA GNIAZD I WŁĄCZNIK DO WERYFIKACJI NA
BUDOWIE. OSTATECZNIE DO NICH NALEŻY DOPASOWAĆ
WYMIARY ZABUDÓW!

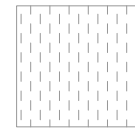 PŁYTA MDF LAKIEROWANA
KOLOR BIAŁY NCS S0500-N
1,8 MM - do dobrania na
budowie


 EGGER BLAT W999 ST76
CZARNY LAMINAT
KOMPAKTOWY 12 MM

Korpusy z płyty meblowej w
kolorze białym - do wyboru
przez stolarza

uchwyt: FURNIPART TAU
UCHWYT MEBLOWY GAŁKA
CZARNY 12,6CM

część zabudowy otwierana
na tip-on

FRAGMENT RZUTU ŁAZIENKI

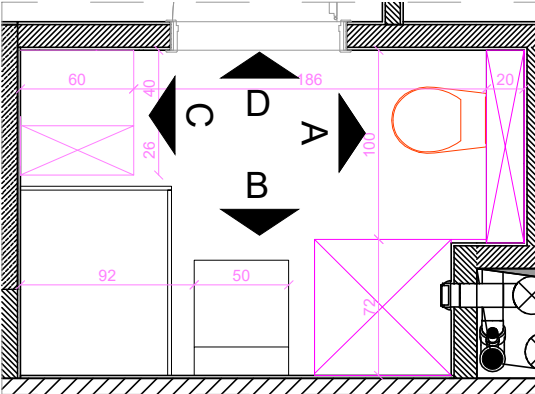


Projekt mebli na wymiar **nie jest projektem wykonawczym dla
stolarza**. Ma na celu ukazanie układu funkcjonalnego mebli oraz
proponowaną kolorystykę przed realizacją.
Wymagany jest dokładny pomiar pomieszczeń przez wykonawcę i
sprawdzenie pod kątem zgodności z projektem. W przypadku rozbieżności
wymiary należy skontaktować się z projektantami.
Projektanci nie odpowiadają za błędy powstałe w wyniku
niesprawdzenia projektu ze stanem faktycznym lub zaniechania kontaktu.

Minimal Line
M N I E J Z N A C Z Y W I Ę C E J


ul. Plac Konesera 2, Wrocław 53-736
tel: 507 750 319
e-mail: kontakt@minimaline.pl

tytuł projektu:	PROJEKT WYKOŃCZENIA WNĘTRZ		
inwestor:	Pani Karolina Janiszewska		
adres:			
tytuł rysunku :	ZABUDOWY MEBLOWE ŁAZIENKA - WNĘTRZA ZABUDÓW - OPCJA A		
branża:	ARCHITEKTURA WNĘTRZ		
zespół projektowy:	mgr inż. arch. KLAUDIA MĄCZKA-RZEWUSKA		
	mgr inż. arch. KLAUDIA DITTWALD	podpis	
	mgr inż. arch. ALEKSANDRA MARKIEWICZ	podpis	
nr rysunku:	ZM.02	skala:	1:25
data:	LUTY 2025		


WIDOK A - FRONTY ZABUDOWY

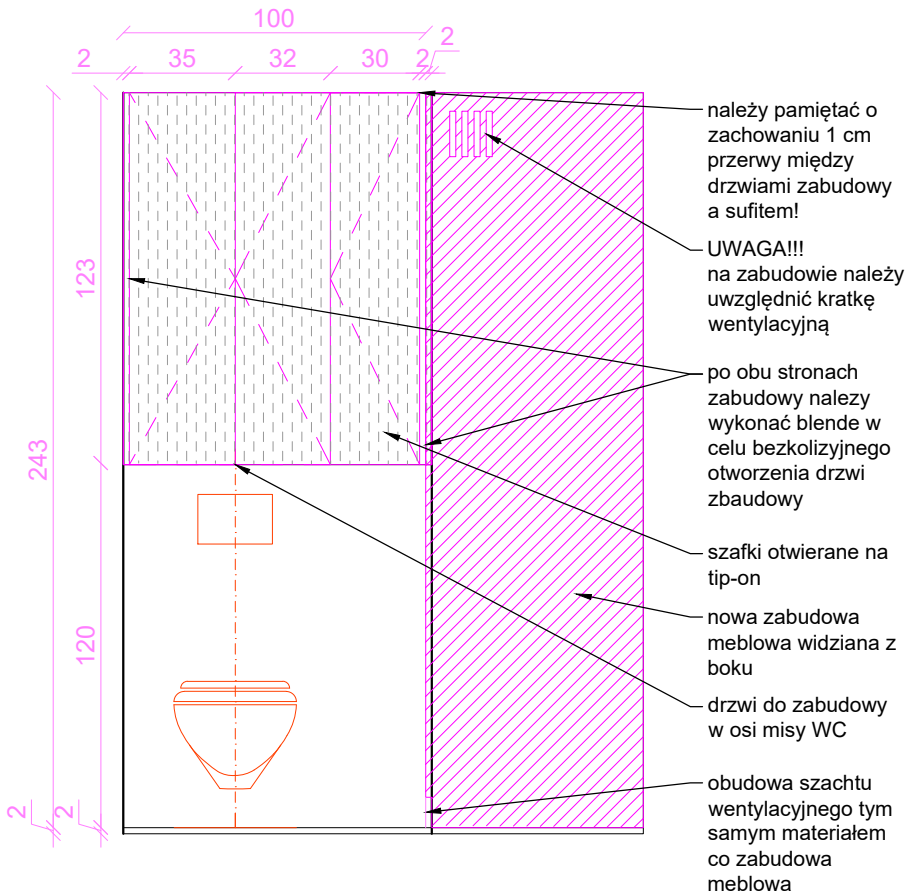


WIDOK B - FRONTY ZABUDOWY

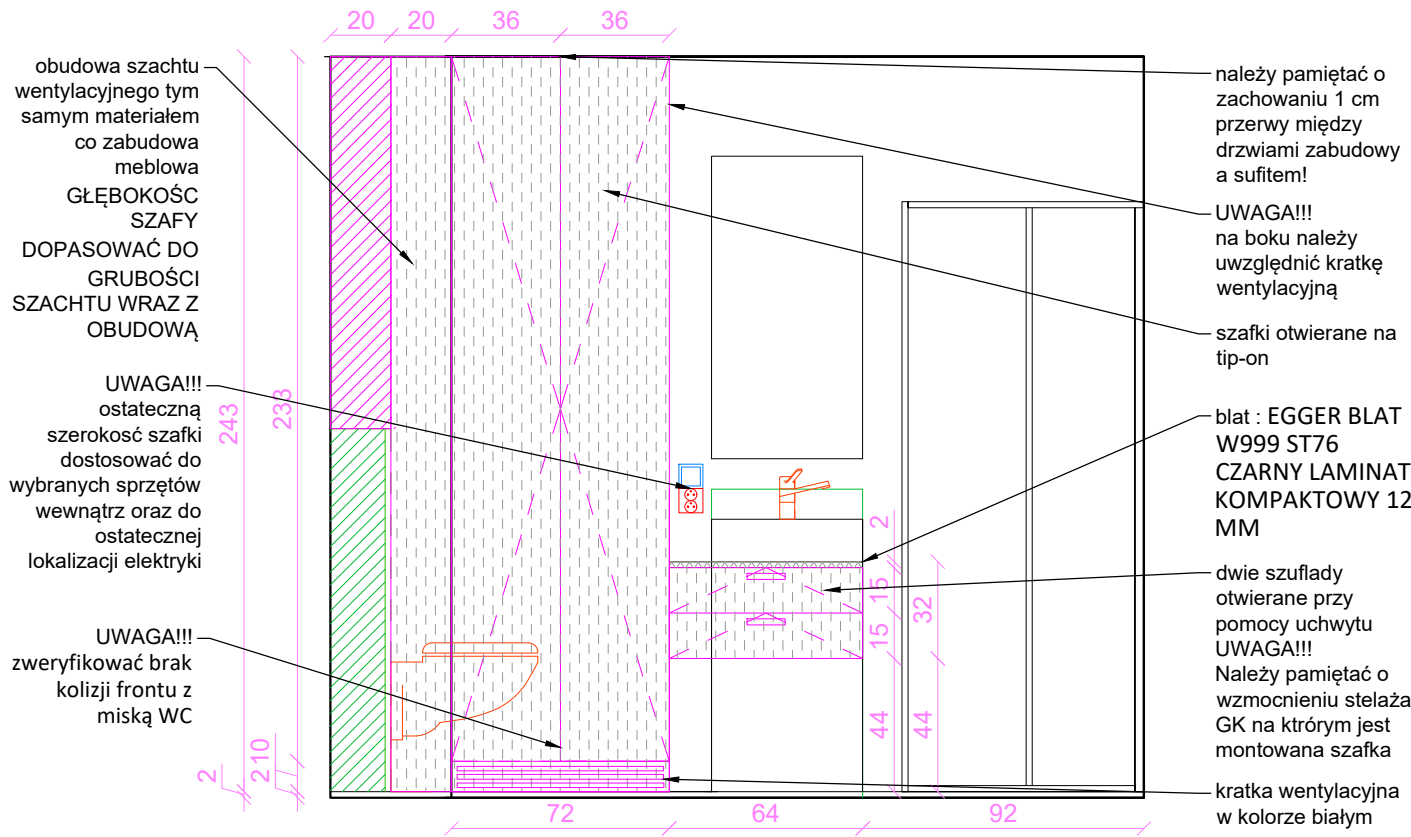

WIDOK C - FRONTY ZABUDOWY

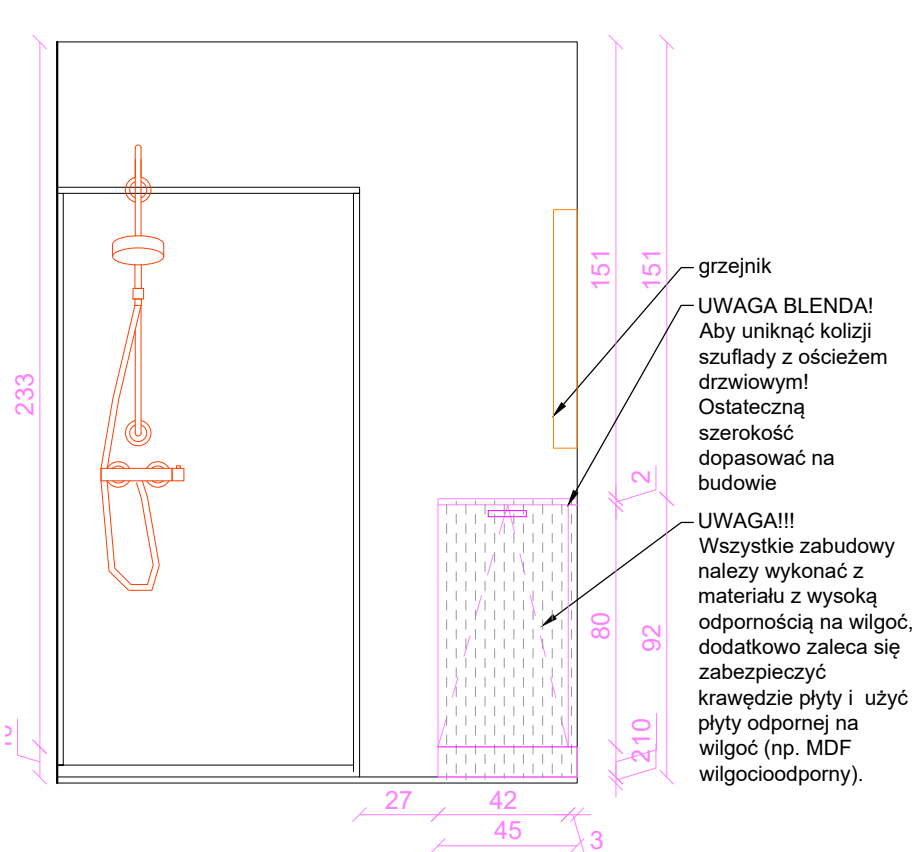

WIDOK D - FRONTY ZABUDOWY

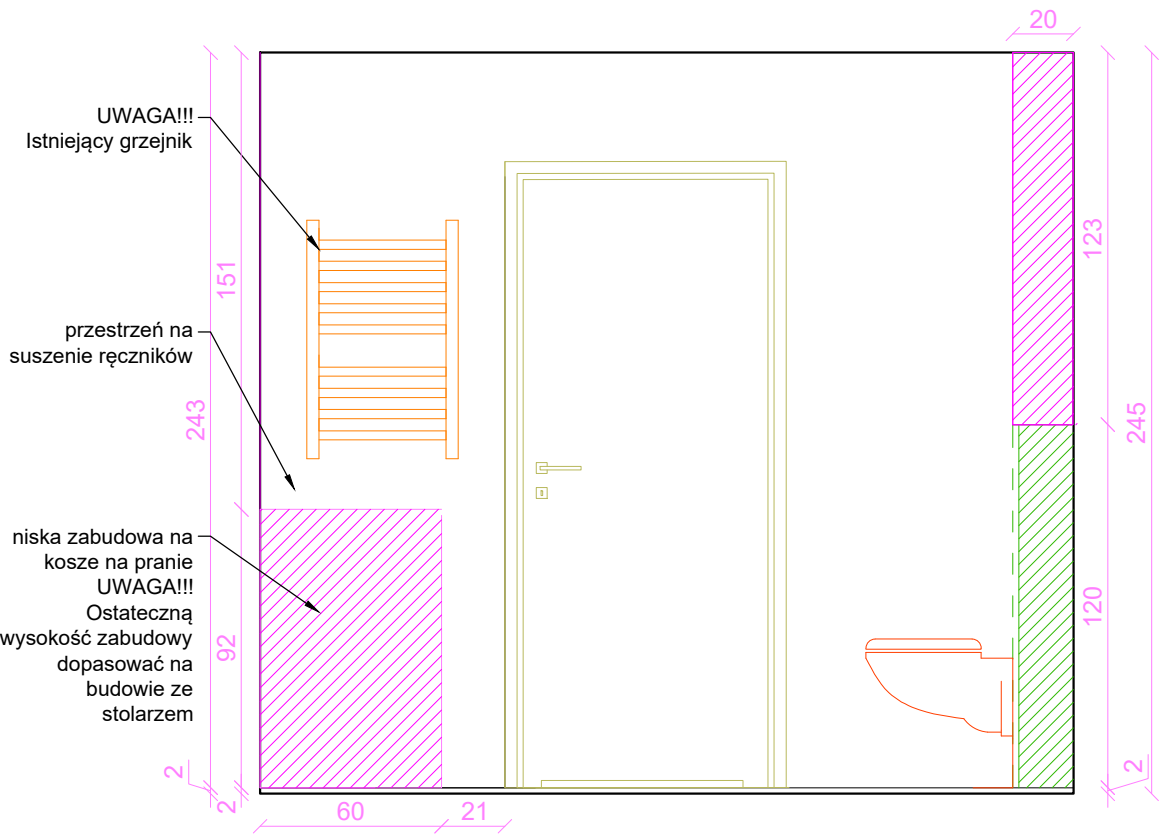

UWAGA:

- Wymiary podane w cm.
- Wymiary mogą ulec zmianie podczas realizacji.
- Pomiar był brany z DOKUMENTACJI DEWELOPERA.
- Przed przystąpieniem do każdego kolejnego etapu wykończeniowego należy zebrać wymiary rzeczywiste i do nich dopasować projekt.
- Przed wykonaniem szafek obowiązkowy pomiar po ułożeniu okładzin ściennych i podłogowych
- Wszelkie zmiany, zamienniki konsultować z projektantem prowadzącym projekt, brak konsultacji zdejmuje odpowiedzialność projektanta na zastosowane materiały.

UWAGA!!!
LOKALIZACJA GNIAZD I WŁĄCZNIK DO WERYFIKACJI NA BUDOWIE. OSTATECZNIE DO NICH NALEŻY DOPASOWAĆ WYMIARY ZABUDÓW!


PŁYTA MDF LAKIEROWANA
KOLOR BIAŁY NCS S0500-N
1,8 MM - do dobrania na budowie

EGGER BLAT W999 ST76
CZARNY LAMINAT
KOMPAKTOWY 12 MM

Korpusy z płyty meblowej w kolorze białym - do wyboru przez stolarza

uchwyt: FURNIPART TAU
UCHWYT MEBLOWY GAŁKA
CZARNY 12,6CM

FRAGMENT RZUTU ŁAZIENKI

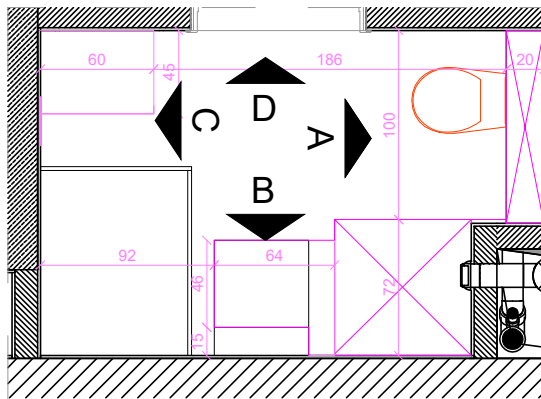

Projekt mebli na wymiar **nie jest projektem wykonawczym dla stolarza**. Ma na celu ukazanie układu funkcjonalnego mebli oraz proponowaną kolorystykę przed realizacją.

Wymagany jest dokładny pomiar pomieszczeń przez wykonawcę i sprawdzenie pod kątem zgodności z projektem. W przypadku rozbieżności wymiarów należy skontaktować się z projektantami.

Projektanci nie odpowiadają za błędy powstałe w wyniku niesprawdzenia projektu ze stanem faktycznym lub zaniechania kontaktu.

Minimal Line
M N I E J Z N A C Z Y W I Ę C E J

ul. Plac Konesera 2, Warszawa 03-736
tel: 507 750 319
e-mail: kontakt@minimaline.pl

tytuł projektu:	PROJEKT WYKOŃCZENIA WNĘTRZ		
inwestor:	Pani Karolina Janiszewska		
adres:			
tytuł rysunku :	ZABUDOWY MEBLOWE ŁAZIENKA - FRONTY ZABUDÓW - OPCJA B		
branża:	ARCHITEKTURA WNĘTRZ		
zespół projektowy:	mgr inż. arch. KLAUDIA MĄCZKA-RZEWUSKA	podpis	
	mgr inż. arch. KLAUDIA DITTWALD	podpis	
	mgr inż. arch. ALEKSANDRA MARKIEWICZ	podpis	
nr rysunku:	ZM.03	skala:	
data:	LUTY 2025		1:25

[illegible]

Technical drawing of a laundry cabinet (szafka pralnicza) showing dimensions and components. The drawing includes a side view and a front view of the cabinet, which houses two washing machines (pralki).

Dimensions (mm):

- Top Section:** 40 (left), 72 (right), 2 (corner), 20 (left), 20 (right), 68 (center), 2 (corner).
- Left Side:** 243 (total height), 187 (height of the upper section), 2 (corner), 2 (corner), 2 (corner).
- Right Side (Front View):** 60 (width), 64 (width), 2 (corner), 12 (height), 12 (height), 12 (height), 44 (height), 30 (height), 44 (height).

Labels and Components:

- półki z regulowaną wysokością:** Adjustable shelves.
- miejsce na pralkę i suszarkę wybrana przez inwestora, zaleca się również zastosowanie łącznika odpowiednio dobranego do sprzętów na budowie:** Place for the washing machine and dryer, chosen by the investor. It is recommended to use a connector appropriately matched to the equipment on the building site.
- kratka wentylacyjna:** Ventilation grille.

UWAGA:

- Wymiary podane w cm.
- Wymiary mogą ulec zmianie podczas realizacji.

Pomiar był brany z DOKUMENTACJI DEWELOPERA.

- Przed przystąpieniem do każdego kolejnego etapu wykończenia pomiarów należy zebrać wymiary rzeczywiste i do nich dopasować projekt.
- Przed wykonaniem szafek obowiązkowy pomiar po ułożeniu okładzin ściennych i podłogowych
- Wszelkie zmiany, zamienniki konsultować z projektantem

prowadzącym projekt, brak konsultacji zdejmuje odpowiedzialność projektanta na zastosowane materiały.

UWAGA!!!

LOKALIZACJA GNIAZD I WŁĄCZNIK DO WERYFIKACJI NA BUDOWIE. OSTATECZNE DO NICH NALEŻY DOPASOWAĆ WYMIARY ZABUDOW!

część zabudowy otwierana
na tip-on

Technical drawing of a shower enclosure with dimensions and labels:

- Dimensions:**
 - Overall height: 243
 - Overall width: 100
 - Width of the shower head area: 27
 - Width of the door frame: 40
 - Width of the door panel: 2
 - Width of the door handle area: 3
 - Width of the door panel (inner): 45
 - Height of the door panel (inner): 76
 - Height of the door panel (outer): 92
 - Height of the door handle area: 2
 - Height of the door panel (inner): 2
- Labels:**
 - miejsce na wieszaki na ręczniki (place for towel hangers)
 - wysuwana szafka - przestrzeń na kosze na pranie (pull-out shelf - space for laundry baskets)
 - KOSZ NA PRANIE (laundry basket)

A detailed floor plan of a bathroom. The overall dimensions are 186 (width) by 201 (depth). The layout includes a toilet in the top right corner, a bathtub in the bottom right corner, and a shower area in the bottom left corner. The central area is labeled 'A' with arrows pointing towards the four corners. The dimensions are as follows:

- Overall width: 186
- Overall depth: 201
- Top left corner: 60 (width) by 45 (depth)
- Top right corner: 100 (width) by 20 (depth)
- Bottom left corner: 92 (width) by 46 (depth)
- Bottom right corner: 72 (width) by 46 (depth)
- Central area: 64 (width) by 46 (depth)

Projekt mebli na wymiar **nie jest projektem wykonawczym dla stolarza**. Ma na celu ukazanie układu funkcjonalnego mebli oraz proponowanej kolorystykę przed realizacją.

Wymagany jest dokładny pomiar pomieszczeń przez wykonawcę i sprawdzenie pod kątem zgodności z projektem. W przypadku rozbieżności wymiarów należy skontaktować się z projektantami.

Projektanci nie odpowiadają za błędy powstałe w wyniku niesprawdzenia projektu ze stanem faktycznym lub zaniedbania kontaktu.

Minimal Line

ul. Plac Konesera 2, Warszawa 03-736
tel: 507 750 319
e-mail: kontakt@minimalline.pl

tytuł projektu:	PROJEKT WYKOŃCZENIA WNĘTRZ		
inwestor:	Pani Karolina Janiszewska		
adres:			
tytuł rysunku :	ZABUDOWY MEBLOWE ŁAZIENKA - WNĘTRZA ZABUDÓW - OPCJA A		
branża:	ARCHITEKTURA WNĘTRZ		
zespół projektowy:	mgr inż. arch. KLAUDIA MĄCZKA-RZEWUSKA		 podpis:  mgr inż. arch. ALEKSANDRA MARKIEWICZ podpis: 
	mgr inż. arch. KLAUDIA DITTWALD		
	mgr inż. arch. ALEKSANDRA MARKIEWICZ		
nr rysunku:	ZM.04		skala:
data:	LUTY 2025		
			1:25