
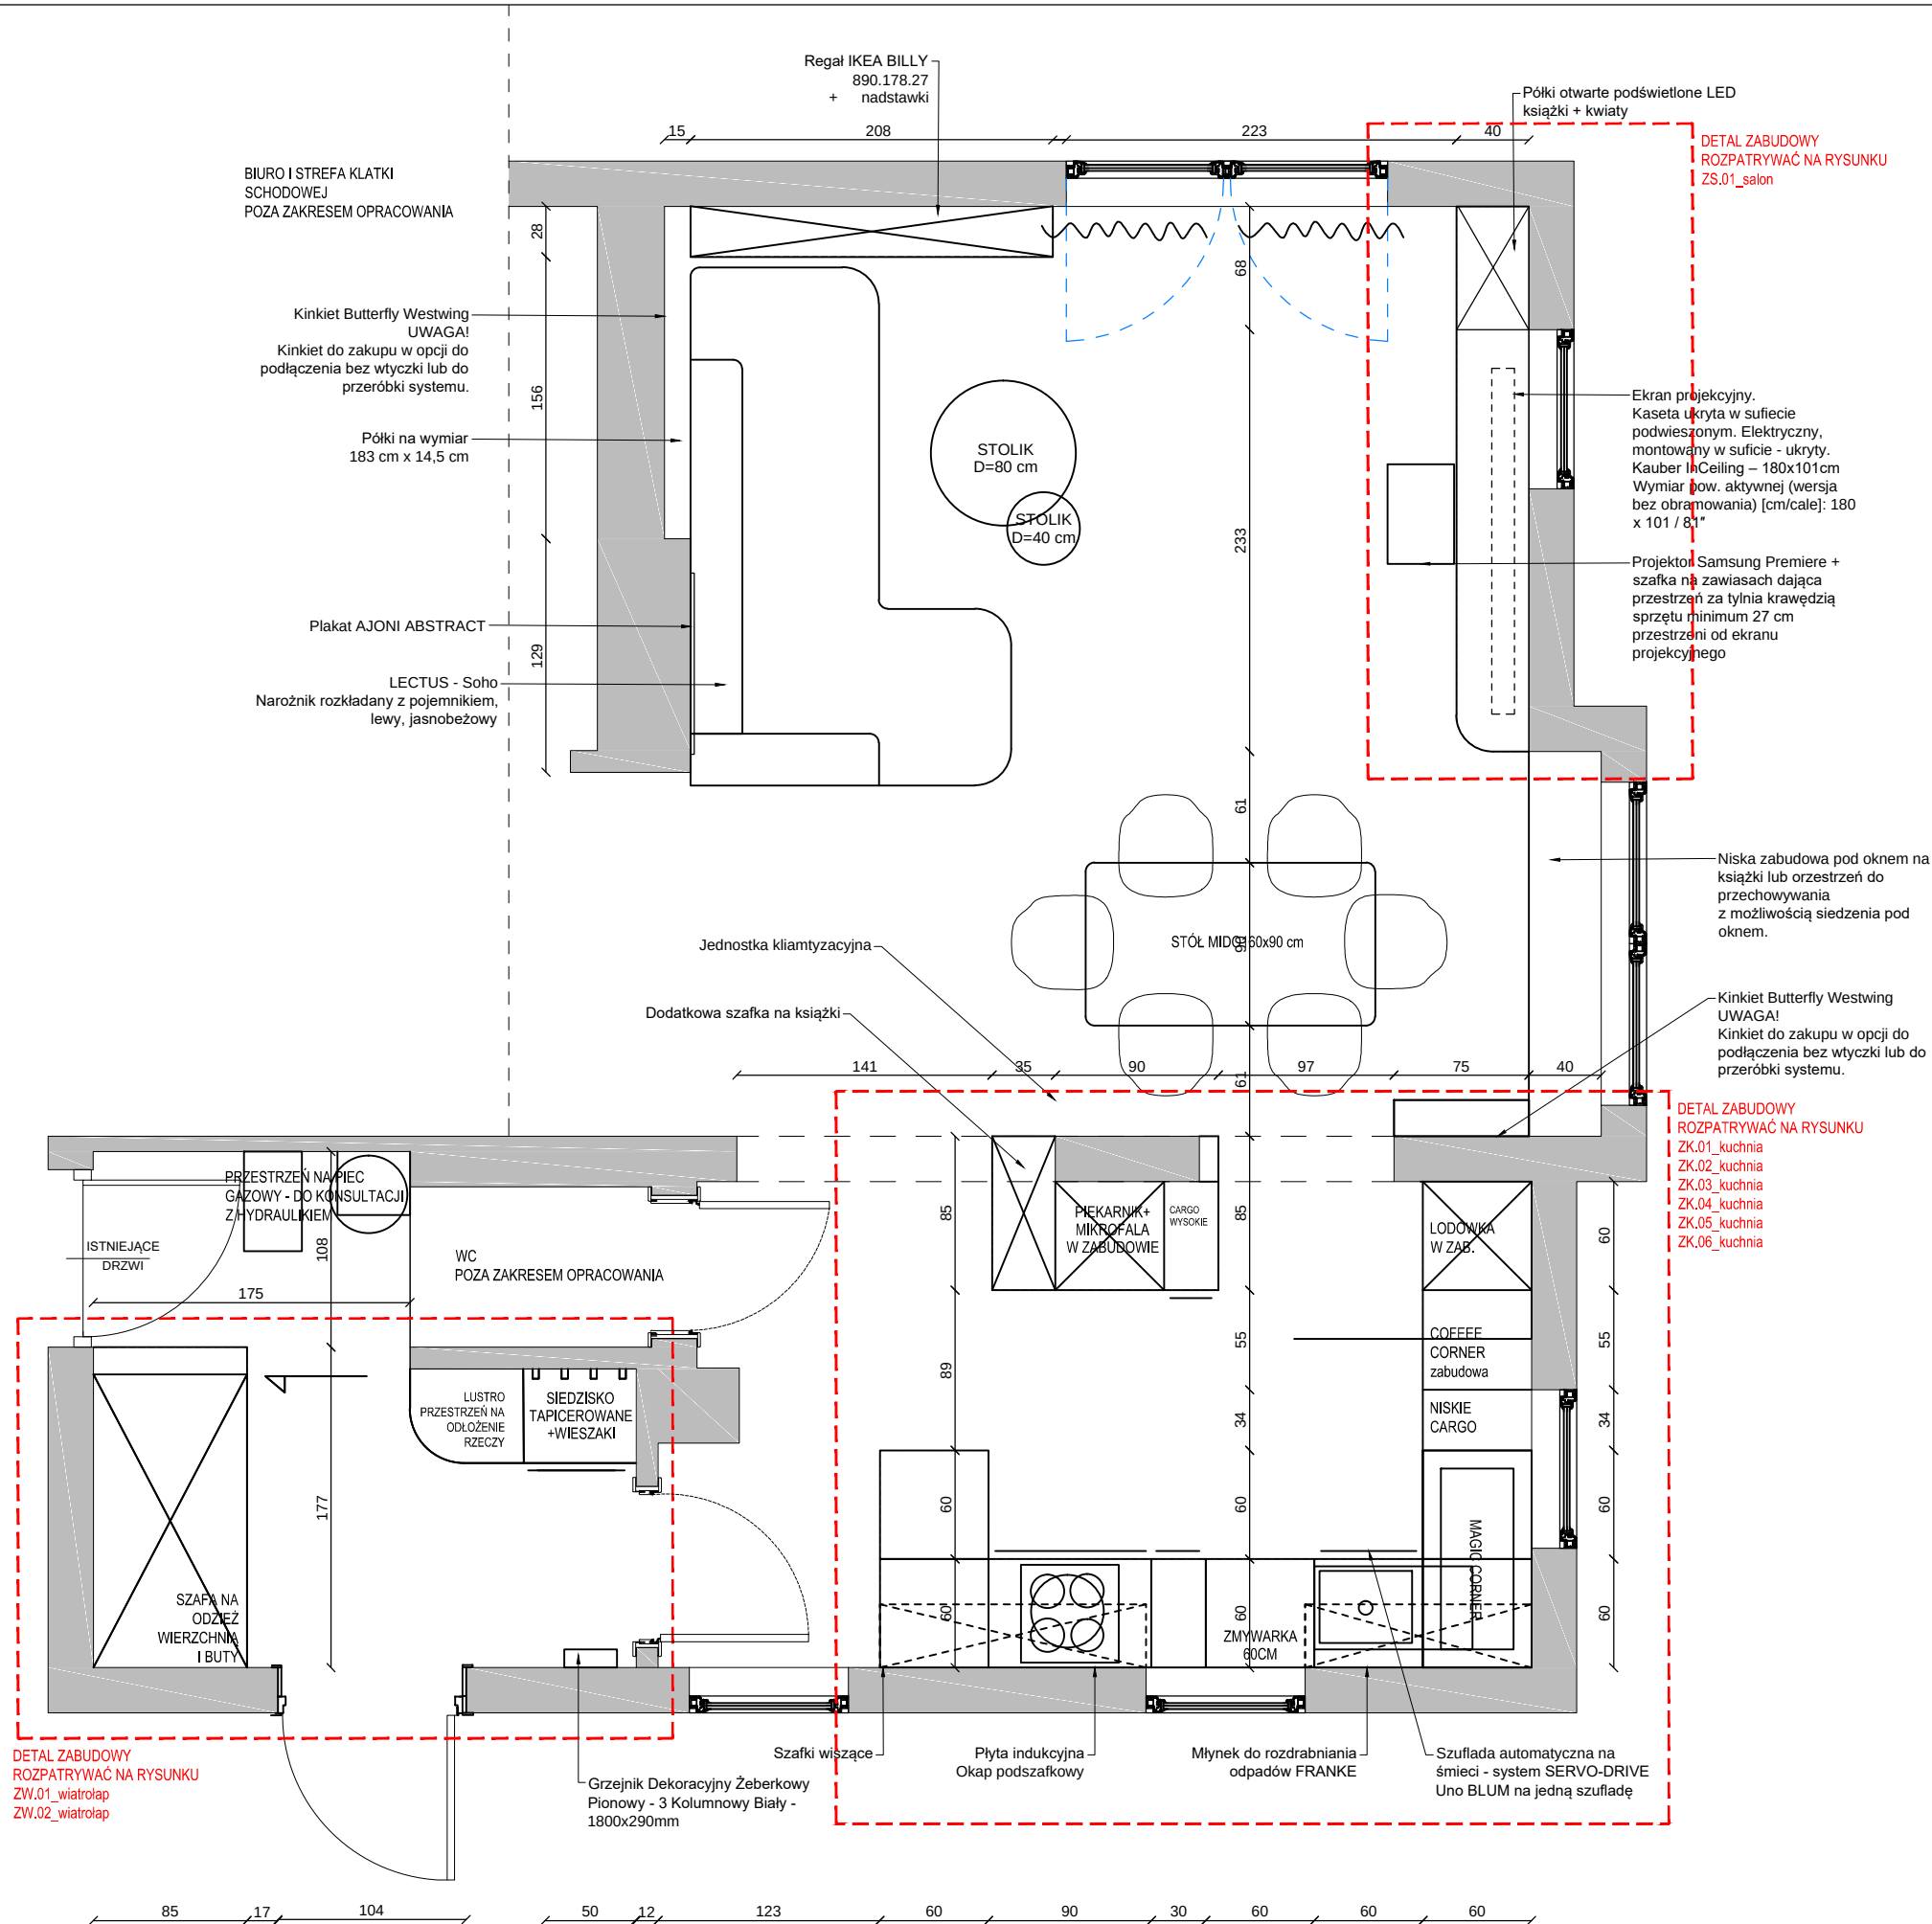


**UWAGA:**

- Wymiary podane w centymetrach.
- Wymiary mogą ulec zmianie podczas realizacji.
- Przed przystąpieniem do każdego kolejnego etapu wykończeniowego należy zebrać wymiary rzeczywiste i do nich dopasować projekt.
- Wszystkie rysunki branżowe rozważać równocześnie.
- Wszystkie materiały wyposażenia wnętrz muszą spełniać Polskie Normy.
- Wszelkie zmiany, zamienniki konsultować z projektantami lub Inwestorem - brak konsultacji zdejmuje odpowiedzialność projektanta na zastosowane materiały.
- Otwory pod drzwi ukryte sprawdzić u producenta z wykonawcą.

*Minimal Line*  
M N I E J   Z N A C Z Y   W I Ę C E J

|                    |   |        |
|--------------------|---|--------|
| tytuł projektu:    | PROJEKT WYKOŃCZENIA WNĘTRZ   |        |
| inwestor:          | Magdalena i Michał Grzeszczyk   |        |
| adres:             | ul. Zgodna 3<br>Warszawa Wawer   |        |
| tytuł rysunku :    | RZUT ARANŻACYJNY PARTERU<br>Z OPISAMI + WYMIARAMI                                                                                   |        |
| branża:            | ARCHITEKTURA WNĘTRZ   |        |
| zespół projektowy: | mgr inż. arch. KLAUDIA MĄCZKA-RZEWUSKA<br>ul. Strumykowa 5 lok.2 Marki 05-270<br>tel: 507 750 319<br>e-mail: kontakt@minimalline.pl |        |
| nr rysunku:        | A01.1_rzut parteru   | skala: |
| data:              | 06.08.2025_rewizja 1   | 1:30   |

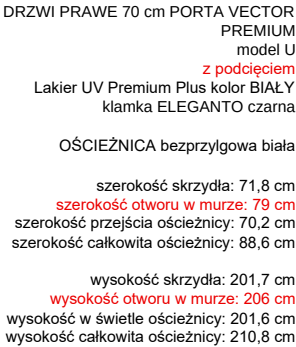

DRZWI PRAWE 90 cm Modelu L6 w  
pakiecie OPTIMUM  
kolor do potwierdzenia z Inwestorem  
klamko-pochwyt podłużny  
wziew panoramiczny  
naświetle prawe 40 cm  
szerokość skrzydła: 98,5 cm  
**szerokość otworu w murze: 107,5 cm +**  
**szerokość naświetla 40 cm**  
szerokość przejścia ościeżnicy: 93,4 cm  
szerokość całkowita ościeżnicy: 105,4 cm  
  
wysokość skrzydła: 203,8 cm  
**wysokość otworu w murze: 209,5 cm**  
wysokość w świetle ościeżnicy: 200,5 cm  
wysokość całkowita ościeżnicy: 208,5 cm

DRZWI LEWE 80 cm PORTA VECTOR  
PREMIUM  
model U  
Lakier UV Premium Plus kolor BIAŁY  
klamka ELEGANT czarna  
OŚCIEŻNICA bezprzylgowa biała  
szerokość skrzydła: 81,8 cm  
szerokość otworu w murze: 89 cm  
szerokość przejścia ościeżnicy: 80,2 cm  
szerokość całkowita ościeżnicy: 98,6 cm  
wysokość skrzydła: 201,7 cm  
wysokość otworu w murze: 206 cm  
wysokość w świetle ościeżnicy: 201,6 cm  
wysokość całkowita ościeżnicy: 210,8 cm

Nowe okno  
bliźniacze jak istanijące w kuchni

| <b>LEGENDA:</b>                                                                      |                                |
|--------------------------------------------------------------------------------------|--------------------------------|
|   | Nowe ściany G-K                |
|   | Zabudowy G-K płyta wodoodporna |
|   | Wyburzenia                     |
|   | Ściany istniejące              |
|  | Wzmocnienie ścian płytą OSB    |

**UWAGA:**


1. Wymiary podane w centymetrach.
2. Wymiary mogą ulec zmianie podczas realizacji.
3. Przed przystąpieniem do każdego kolejnego etapu wykończeniowego należy zebrać wymiary rzeczywiste i do nich dopasować projekt.
4. Wszystkie rysunki branżowe rozważać równocześnie.
5. Wszystkie materiały wyposażenia wnętrz muszą spełniać Polskie Normy.
6. Wszelkie zmiany, zamienniki konsultować z projektantami lub Inwestorem - brak konsultacji zdejmuje odpowiedzialność projektanta na zastosowane materiały.
7. Otwory pod drzwi ukryte sprawdzić u producenta z wykonawcą.

Minimal Line

MNIEJ ZNACZY WIECEJ

|                    |   |  |             |
|--------------------|---|--|-------------|
| tytuł projektu:    | PROJEKT WYKOŃCZENIA WNĘTRZ   |  |             |
| inwestor:          | Magdalena i Michał Grzeszczyk   |  |             |
| adres:             | ul. Zgodna 3<br>Warszawa Wawer   |  |             |
| tytuł rysunku :    | SCHEMAT ZMIAN BUDOWLANYCH   |  |             |
| branża:            | ARCHITEKTURA WNĘTRZ   |  |             |
| zespół projektowy: | mgr inż. arch. KLAUDIA MĄCZKA-RZEWUSKA<br>ul. Strumykowa 5 lok.2 Marki 05-270<br>tel: 507 750 319<br>e-mail: kontakt@minimaline.pl |  |             |
| nr rysunku:        | B.01.1_zmiany   |  | skala: 1:30 |
| data:              | 06.08.2025 rewizja 1   |  |             |

1. Przed zamówieniem lamp sprawdzić ilość łączników przygotowanych do danej lampy np. łącznik dwukłapkowy lampa musi posiadać min. dwie żarówki.
2. Oprawy wiszące mocować na wysokości 140 cm od podłogi wykończonej (o ile w projekcie nie wskazano inaczej) w celu późniejszego dopasowania.
3. Łączniki w ramce pionowej/ poziomej.
4. Łączniki obok siebie we wspólnej ramce
5. (o ile w projekcie/rysunku nie wskazano inaczej).
6. Jeden łącznik - jedna puszka podtynkowa.
7. Kable zasilające oświetlenie zapas min. 60cm.
8. **Wysokość montażu włączników i gniazd (oś) zgodnie z legendą (o ile w projekcie nie wskazano inaczej).**
9. Gniazda obok siebie we wspólnej ramce
10. (o ile w projekcie/rysunku nie wskazano inaczej).
11. Jedno gniazdo - jedna puszka podtynkowa
12. (o ile w projekcie/rysunku nie wskazano inaczej).
13. Gniazda bez oznaczeń wysokości są to gniazda porządkowe montować na h:25cm.

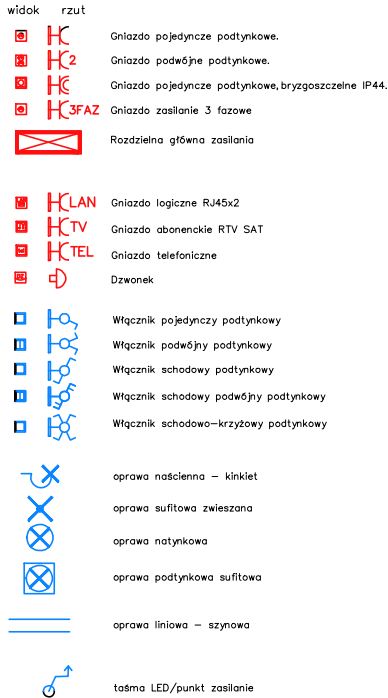

|       |                            |
|-------|----------------------------|
| A, B1 | grupa oświetlenia          |
| H=    | wysokość oprawy, włącznika |
| H=    | wysokość gniazda           |
| IP44  | klasa szczelności IP44     |
| IP65  | klasa szczelności IP65     |
| 12V   | oświetlenie układ 12V      |

1. Wymiary podane w centymetrach.
2. Wymiary mogą ulec zmianie podczas realizacji.
3. Przed przystąpieniem do każdego kolejnego etapu wykończeniowego należy zebrać wymiary rzeczywiste i do nich dopasować projekt.
4. Wszystkie rysunki branżowe rozważać równocześnie.
5. Wszystkie materiały wyposażenia wewnątrz muszą spełniać Polskie Normy.
7. Wszelkie zmiany, zamienniki konsultować z projektantami lub inwestorem - brak konsultacji zdejmuje odpowiedzialność projektanta na zastosowane materiały.
8. Otwory pod drzwi ukryte sprawdzić u producenta z wykonawcą.


Minimal Line

MNIEJ ZNACZY WIĘCEJ

|                    |   |  |                    |
|--------------------|---|--|--------------------|
| tytuł projektu:    | PROJEKT WYKOŃCZENIA WNĘTRZ   |  |                    |
| inwestor:          | Magdalena i Michał Grzeszczyk   |  |                    |
| adres:             | ul. Zgodna 3<br>Warszawa Wawer   |  |                    |
| tytuł rysunku :    | SCHEMAT ELEKTRYKI z ARANŻACJĄ   |  |                    |
| branża:            | ARCHITEKTURA WNĘTRZ   |  |                    |
| zespół projektowy: | mgr inż. arch. KLAUDIA MAĆZKA-RZEWUSKA<br>ul. Strumykowa 5 lok. 2 Marki 05-270<br>tel: 507 750 319<br>e-mail: kontakt@minimaline.pl |  |                    |
| nr rysunku:        | E.01.1_elektryka z aranżacją   |  | skala:<br><br>1:30 |
| data:              | 06.08.2025_revizja 1   |  |                    |

WYTYCZNE:

- Przed zamówieniem lamp sprawdzić ilość łączników przygotowanych do danej lampy np. łącznik dwukłapkowy lampa musi posiadać min. dwie żarówki.
- Oprawy wiszące mocować na wysokości 140 cm od podłogi wykończonej (o ile w projekcie nie wskazano inaczej) w celu późniejszego dopasowania.
- Łączniki w ramce pionowej/ poziomej.
- Łączniki obok siebie we wspólnej ramce
- (o ile w projekcie/rysunku nie wskazano inaczej).
- Jeden łącznik - jedna puszka podtynkowa.
- Kable zasilające oświetlenie zapas min. 60cm.
- 8. Wysokość montażu włączników i gniazd (oś) zgodnie z legendą (o ile w projekcie nie wskazano inaczej).**
- Gniazda obok siebie we wspólnej ramce
- (o ile w projekcie/rysunku nie wskazano inaczej).
- Jedno gniazdo - jedna puszka podtynkowa
- (o ile w projekcie/rysunku nie wskazano inaczej).
- Gniazda bez oznaczeń wysokości są to gniazda porządkowe montować na h:25cm.

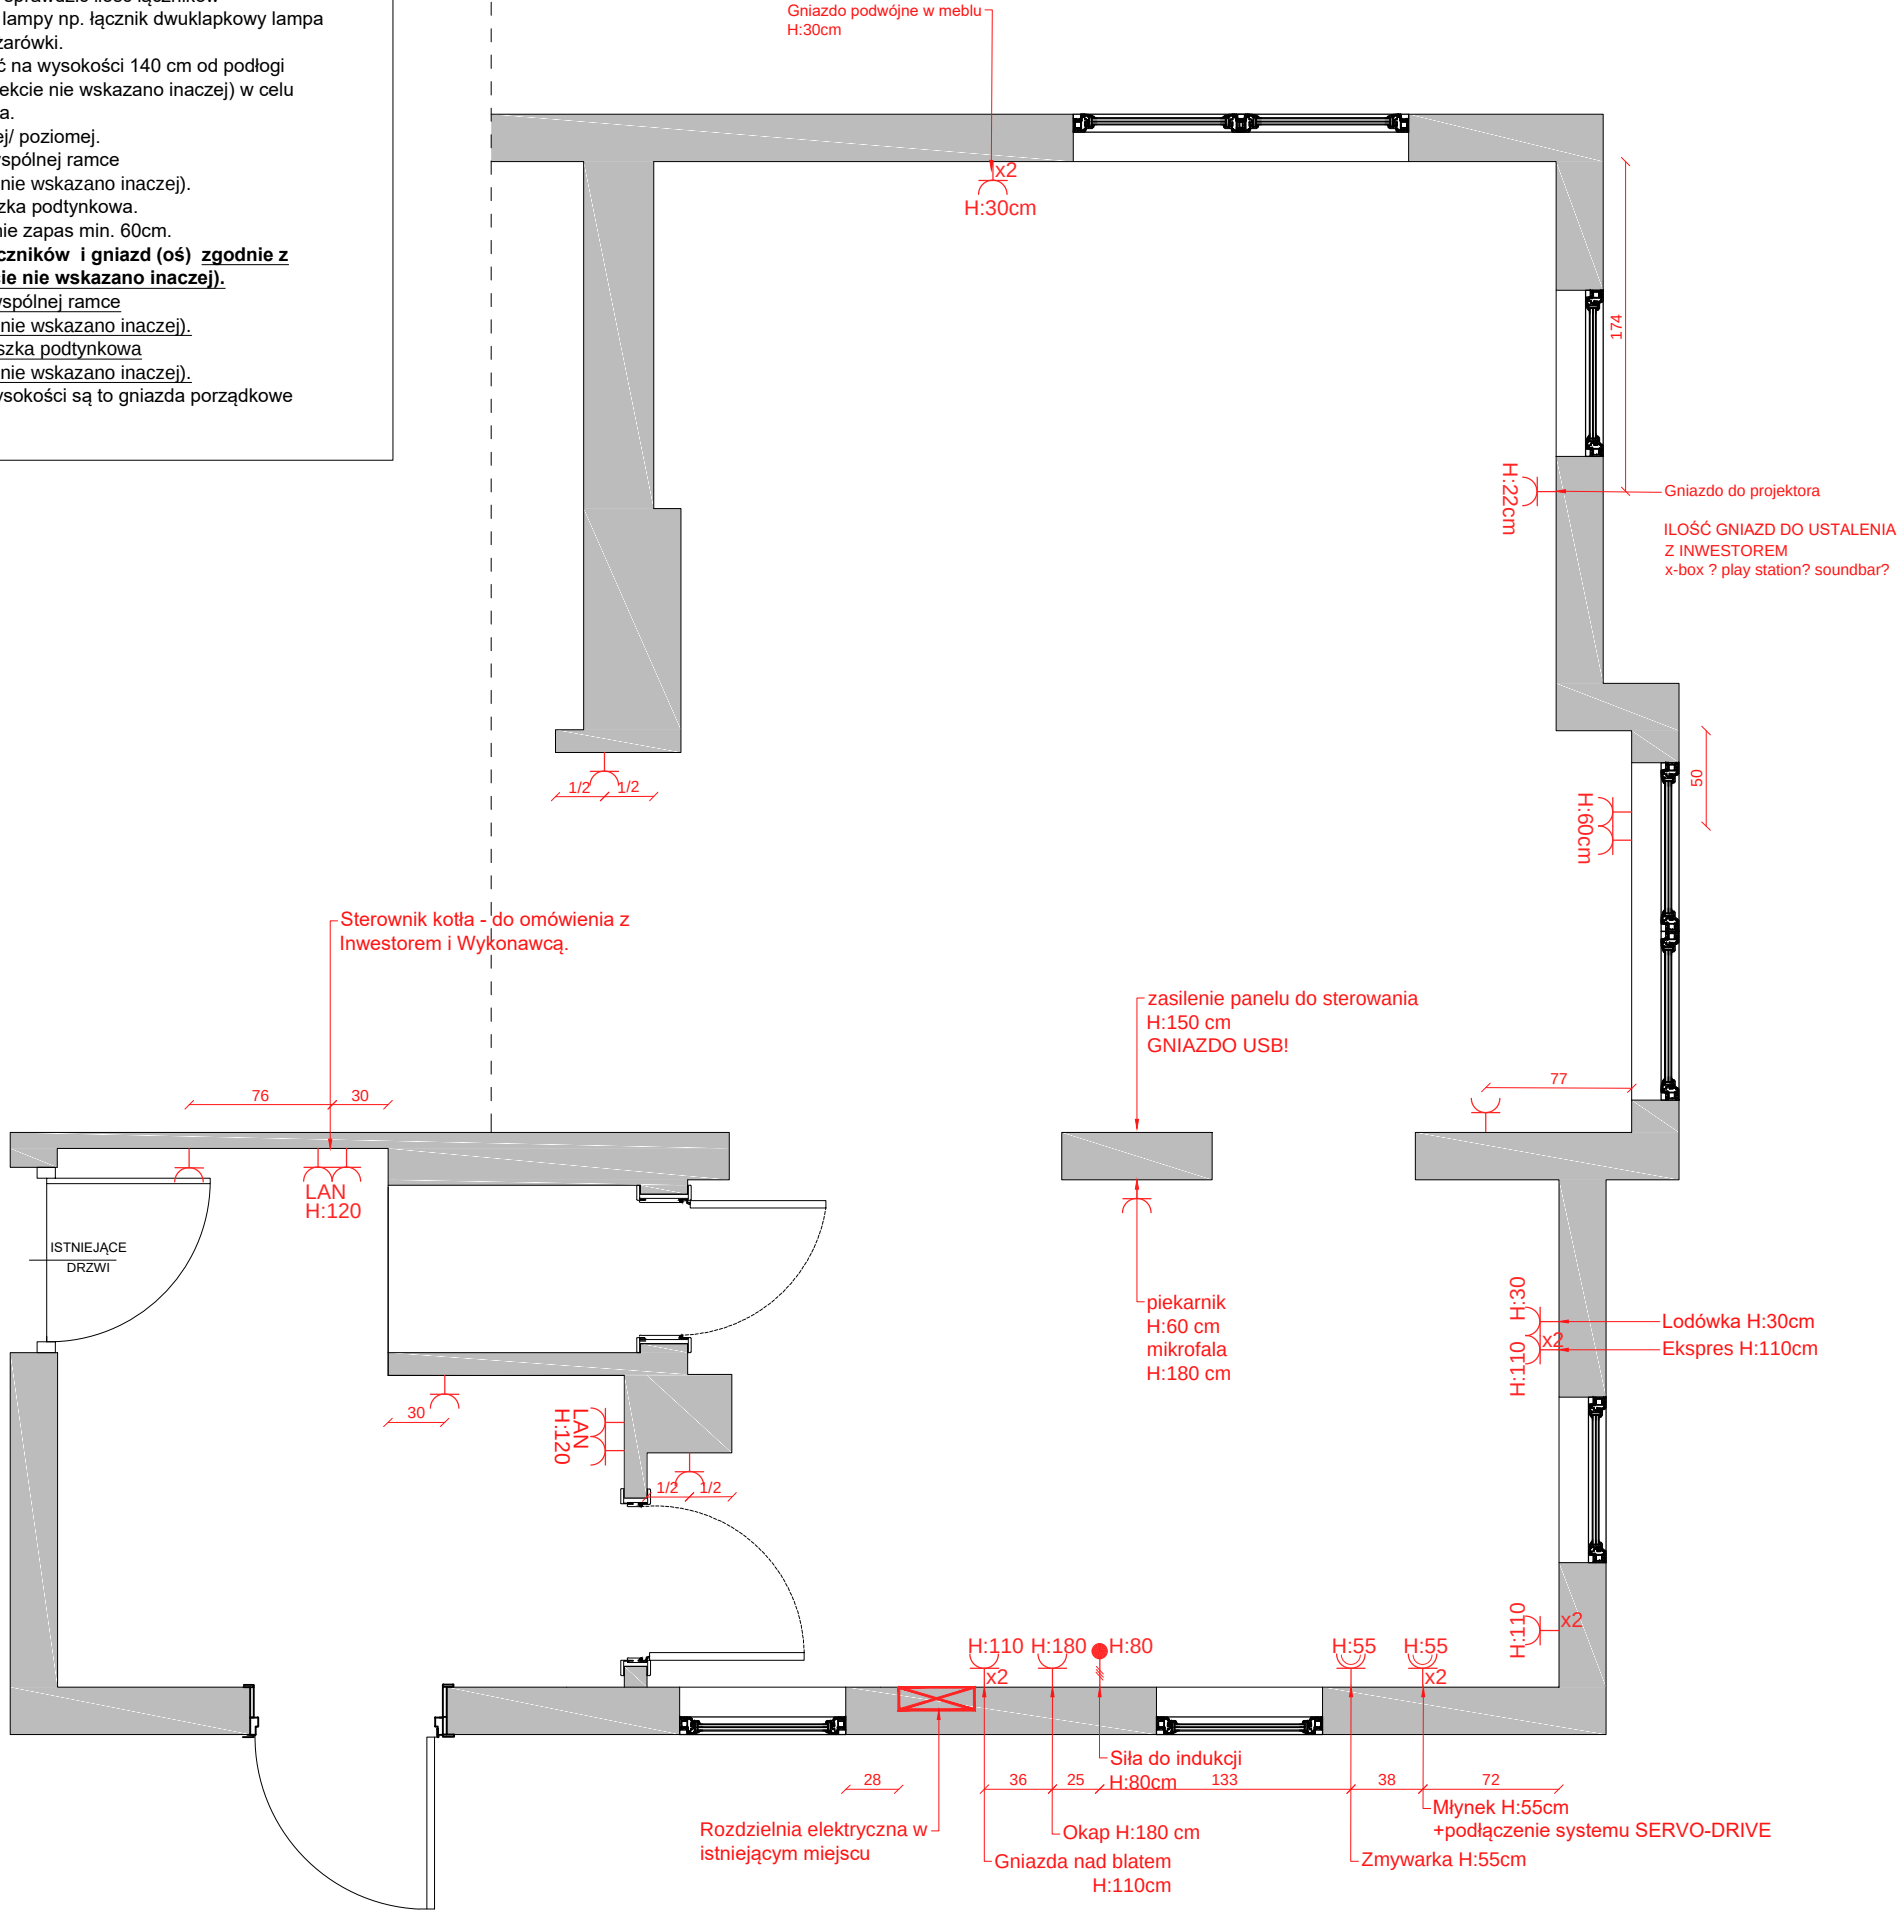

- widok rzut
- Gniazdo pojedyncze podtynkowe.
  - Gniazdo podwójne podtynkowe.
  - Gniazdo pojedyncze podtynkowe, bryzgoszczelne IP44.
  - Gniazdo zasilanie 3 fazowe
  - Rozdzielnia główna zasilania

- Gniazdo logiczne RJ45x2
- Gniazdo abonentkie RTV SAT
- Gniazdo telefoniczne
- Dzwonek

- Włącznik pojedynczy podtynkowy
- Włącznik podwójny podtynkowy
- Włącznik schodowy podtynkowy
- Włącznik schodowy podwójny podtynkowy
- Włącznik schodowo-krzyżowy podtynkowy

- oprawa naścienna – kinkiet
- oprawa sufitowa zwieszana
- oprawa natynkowa
- oprawa podtynkowa sufitowa

- oprawa liniowa – szynowa

- taśma LED/punkt zasilanie

UWAGI:

- A, B1 grupa oświetlenia
- H= wysokość oprawy, włącznika
- H= wysokość gniazda
- IP44 klasa szczelności IP44
- IP65 klasa szczelności IP65
- 12V oświetlenie układ 12V

UWAGA:


- Wymiary podane w centymetrach.
- Wymiary mogą ulec zmianie podczas realizacji.
- Przed przystąpieniem do każdego kolejnego etapu wykończeniowego należy zebrać wymiary rzeczywiste i do nich dopasować projekt.
- Wszystkie rysunki branżowe rozważać równocześnie.
- Wszystkie materiały wyposażenia wnętrz muszą spełniać Polskie Normy.
- Wszelkie zmiany, zamienniki konsultować z projektantami lub Inwestorem - brak konsultacji zdejmuje odpowiedzialność projektanta na zastosowane materiały.
- Otwory pod drzwi ukryte sprawdzić u producenta z wykonawcą.

Minimal Line  
M N I E J   Z N A C Z Y   W I Ę C E J

|                    |   |        |
|--------------------|---|--------|
| tytuł projektu:    | PROJEKT WYKOŃCZENIA WNĘTRZ   |        |
| inwestor:          | Magdalena i Michał Grzeszczyk   |        |
| adres:             | ul. Zgodna 3<br>Warszawa Wawer   |        |
| tytuł rysunku :    | SCHEMAT ELEKTRYKI BEZ ARANŻACJI   |        |
| branża:            | ARCHITEKTURA WNĘTRZ   |        |
| zespół projektowy: | mgr inż. arch. KLAUDIA MAĆZKA-RZEWUSKA<br>ul. Strumykowa 5 lok.2 Marki 05-270<br>tel: 507 750 319<br>e-mail: kontakt@minimalline.pl |        |
| nr rysunku:        | E.01.2_elektryka bez aranżacji   | skala: |
| data:              | 06.08.2025_rewizja 1   | 1:30   |



1. Przed zamówieniem lamp sprawdzić ilość łączników przygotowanych do danej lampy np. łącznik dwukłapkowy lampa musi posiadać min. dwie żarówki.
2. Oprawy wiszące mocować na wysokości 140 cm od podłogi wykończonej (o ile w projekcie nie wskazano inaczej) w celu późniejszego dopasowania.
3. Łączniki w ramce pionowej/ poziomej.
4. Łączniki obok siebie w wspólnej ramce
5. (o ile w projekcie/rysunku nie wskazano inaczej).
6. Jeden łącznik - jedna puszką podtynkowa.
7. Kable zasilające oświetlenie zapas min. 60cm.
8. **Wysokość montażu włączników i gniazd (oś) zgodnie z legendą (o ile w projekcie nie wskazano inaczej).**
9. Gniazda obok siebie w wspólnej ramce
10. (o ile w projekcie/rysunku nie wskazano inaczej).
11. Jedno gniazdo - jedna puszką podtynkowa
12. (o ile w projekcie/rysunku nie wskazano inaczej).
13. Gniazda bez oznaczeń wysokości są to gniazda porządkowe montować na h:25cm.

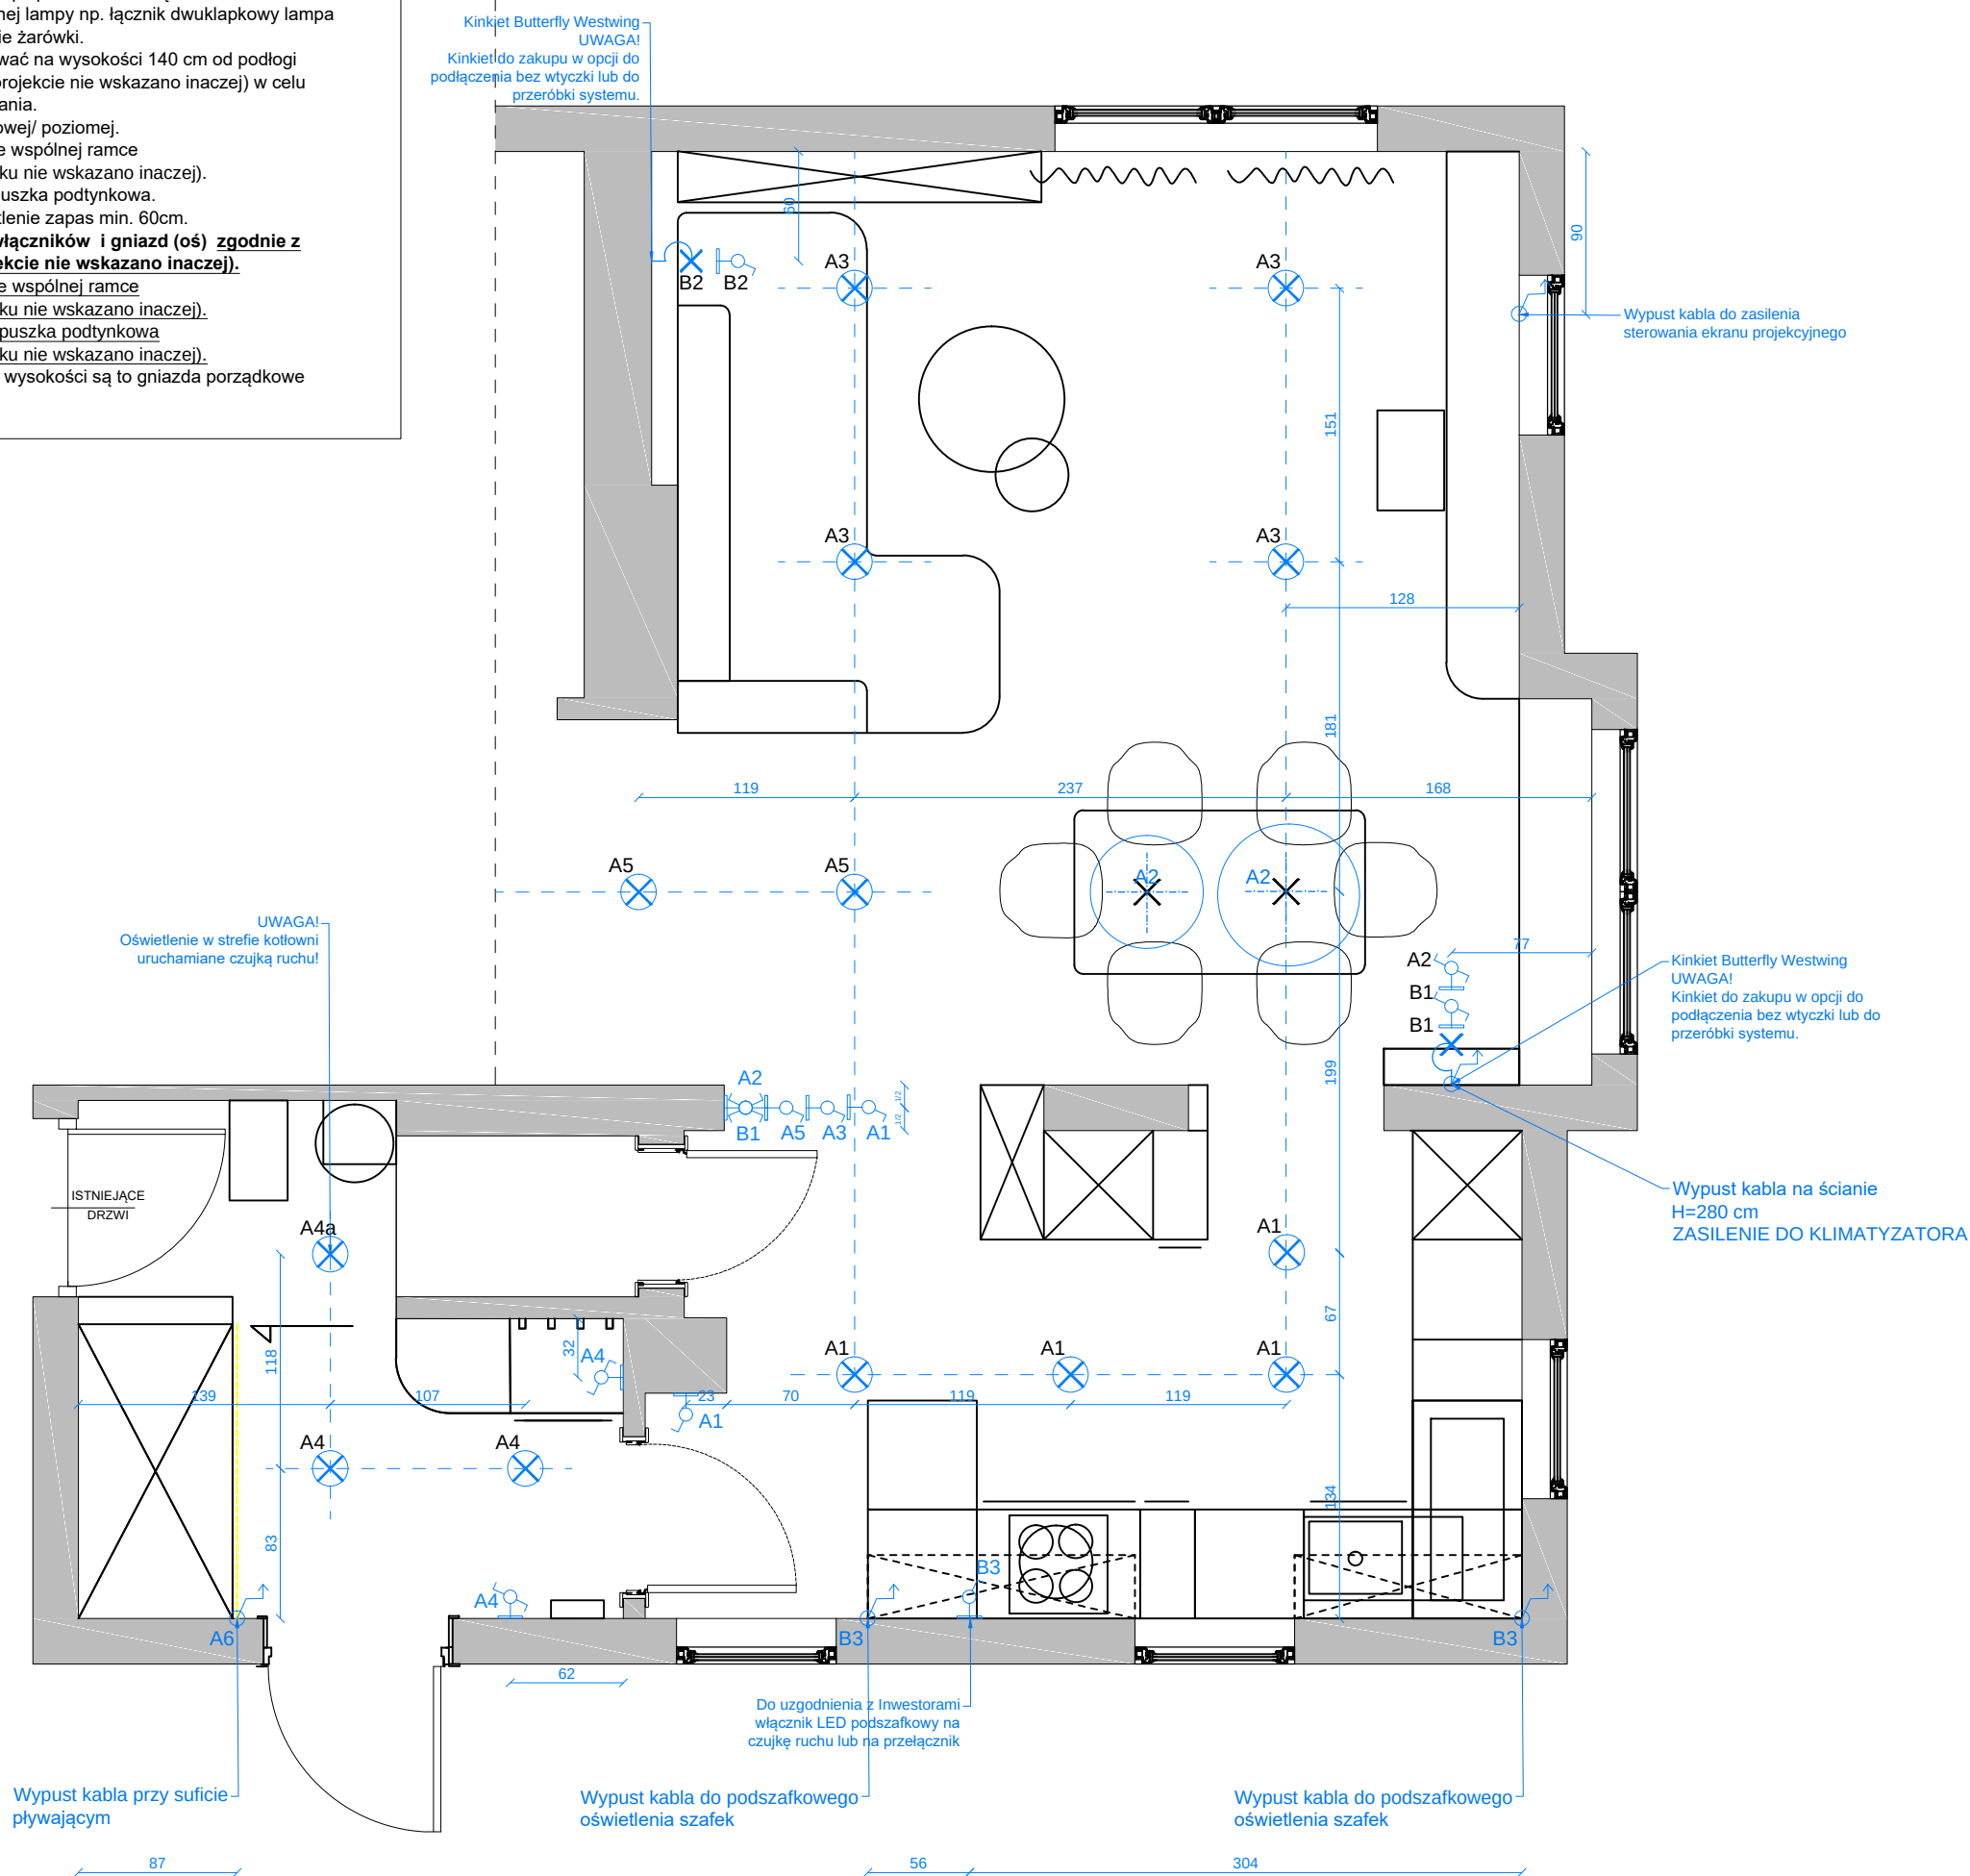

UWAGI:

|       |                           |
|-------|---------------------------|
| A, B1 | grupa oświetlenia         |
| H=    | wysokość oprawy, włącznik |
| H=    | wysokość gniazda          |
| IP44  | klasa szczelności IP44    |
| IP65  | klasa szczelności IP65    |
| 12V   | oświetlenie układ 12V     |


1. Wymiary podane w centymetrach.
2. Wymiary mogą ulec zmianie podczas realizacji.
3. Przed przystąpieniem do każdego kolejnego etapu wykończeniowego należy zebrać wymiary rzeczywiste i do nich dopasować projekt.
4. Wszystkie rysunki branżowe rozważać równocześnie.
5. Wszystkie materiały wyposażenia wnętrz muszą spełniać Polskie Normy.
6. Wszelkie zmiany, zamienniki konsultować z projektantami lub Inwestorem - brak konsultacji zdejmuje odpowiedzialność projektanta na zastosowane materiały.
7. Otwory pod drzwi ukryte sprawdzić u producenta z wykonawcą.

Minimal Line

MNIEJ ZNACZY WIĘCEJ

|                    |   |  |                    |
|--------------------|---|--|--------------------|
| tytuł projektu:    | PROJEKT WYKOŃCZENIA WNĘTRZ   |  |                    |
| inwestor:          | Magdalena i Michał Grzeszczyk   |  |                    |
| adres:             | ul. Zgodna 3<br>Warszawa Wawer   |  |                    |
| tytuł rysunku :    | SCHEMAT OŚWIETLENIA Z ARANŻACJĄ   |  |                    |
| branża:            | ARCHITEKTURA WNĘTRZ   |  |                    |
| zespół projektowy: | mgr inż. arch. KLAUDIA MĄCZKA-RZEWUSKA<br>ul. Strumykowa 5 lok.2 Marki 05-270<br>tel: 507 750 319<br>e-mail: kontakt@minimaline.pl |  |                    |
| nr rysunku:        | E.02.1_oświetlenie z aranżacją   |  | skala:<br><br>1:30 |
| data:              | 06.08.2025_rewizja 1   |  |                    |


1. Przed zamówieniem lamp sprawdzić ilość łączników przygotowanych do danej lampy np. łącznik dwukłapkowy lampa musi posiadać min. dwie żarówki.
2. Oprawy wiszące mocować na wysokości 140 cm od podłogi wykończonej (o ile w projekcie nie wskazano inaczej) w celu późniejszego dopasowania.
3. Łączniki w ramce pionowej/ poziomej.
4. Łączniki obok siebie we wspólnej ramce
5. (o ile w projekcie/rysunku nie wskazano inaczej).
6. Jeden łącznik - jedna puszką podtynkowa.
7. Kable zasilające oświetlenie zapas min. 60cm.
8. **Wysokość montażu włączników i gniazd (oś) zgodnie z legendą (o ile w projekcie nie wskazano inaczej).**
9. Gniazda obok siebie we wspólnej ramce
10. (o ile w projekcie/rysunku nie wskazano inaczej).
11. Jedno gniazdo - jedna puszką podtynkowa
12. (o ile w projekcie/rysunku nie wskazano inaczej).
13. Gniazda bez oznaczeń wysokości są to gniazda porządkowe montować na h:25cm.

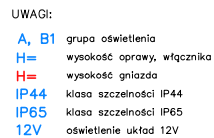

1. Wymiary podane w centymetrach.
2. Wymiary mogą ulec zmianie podczas realizacji.
3. Przed przystąpieniem do każdego kolejnego etapu wykończeniowego należy zebrać wymiary rzeczywiste i do nich dopasować projekt.
5. Wszystkie rysunki branżowe rozważać równocześnie.
6. Wszystkie materiały wyposażenia wnętrz muszą spełniać Polskie Normy.
7. Wszelkie zmiany, zamienniki konsultować z projektantami lub Inwestorem - brak konsultacji zdejmuje odpowiedzialność projektanta na zastosowane materiały.
8. Otwory pod drzwi ukryte sprawdzić u producenta z wykonawcą.

Minimal Line  
MNIEJ ZNACZY WIECEJ

|                    |   |  |        |
|--------------------|---|--|--------|
| tytuł projektu:    | PROJEKT WYKOŃCZENIA WNĘTRZ   |  |        |
| inwestor:          | Magdalena i Michał Grzeszczyk   |  |        |
| adres:             | ul. Zgodna 3<br>Warszawa Wawer   |  |        |
| tytuł rysunku :    | SCHEMAT OŚWIETLENIA BEZ ARANŻACJI   |  |        |
| branża:            | ARCHITEKTURA WNĘTRZ   |  |        |
| zespół projektowy: | mgr inż. arch. KLAUDIA MĄCZKA-RZEWUSKA<br>ul. Strumykowa 5 lok. 2 Marki 05-270<br>tel: 507 750 319<br>e-mail: kontakt@minimalline.pl |  |        |
| nr rysunku:        | E.02.2_świetlenie bez aranżacji   |  | skala: |
| data:              | 24.05.2025   |  | 1:30   |

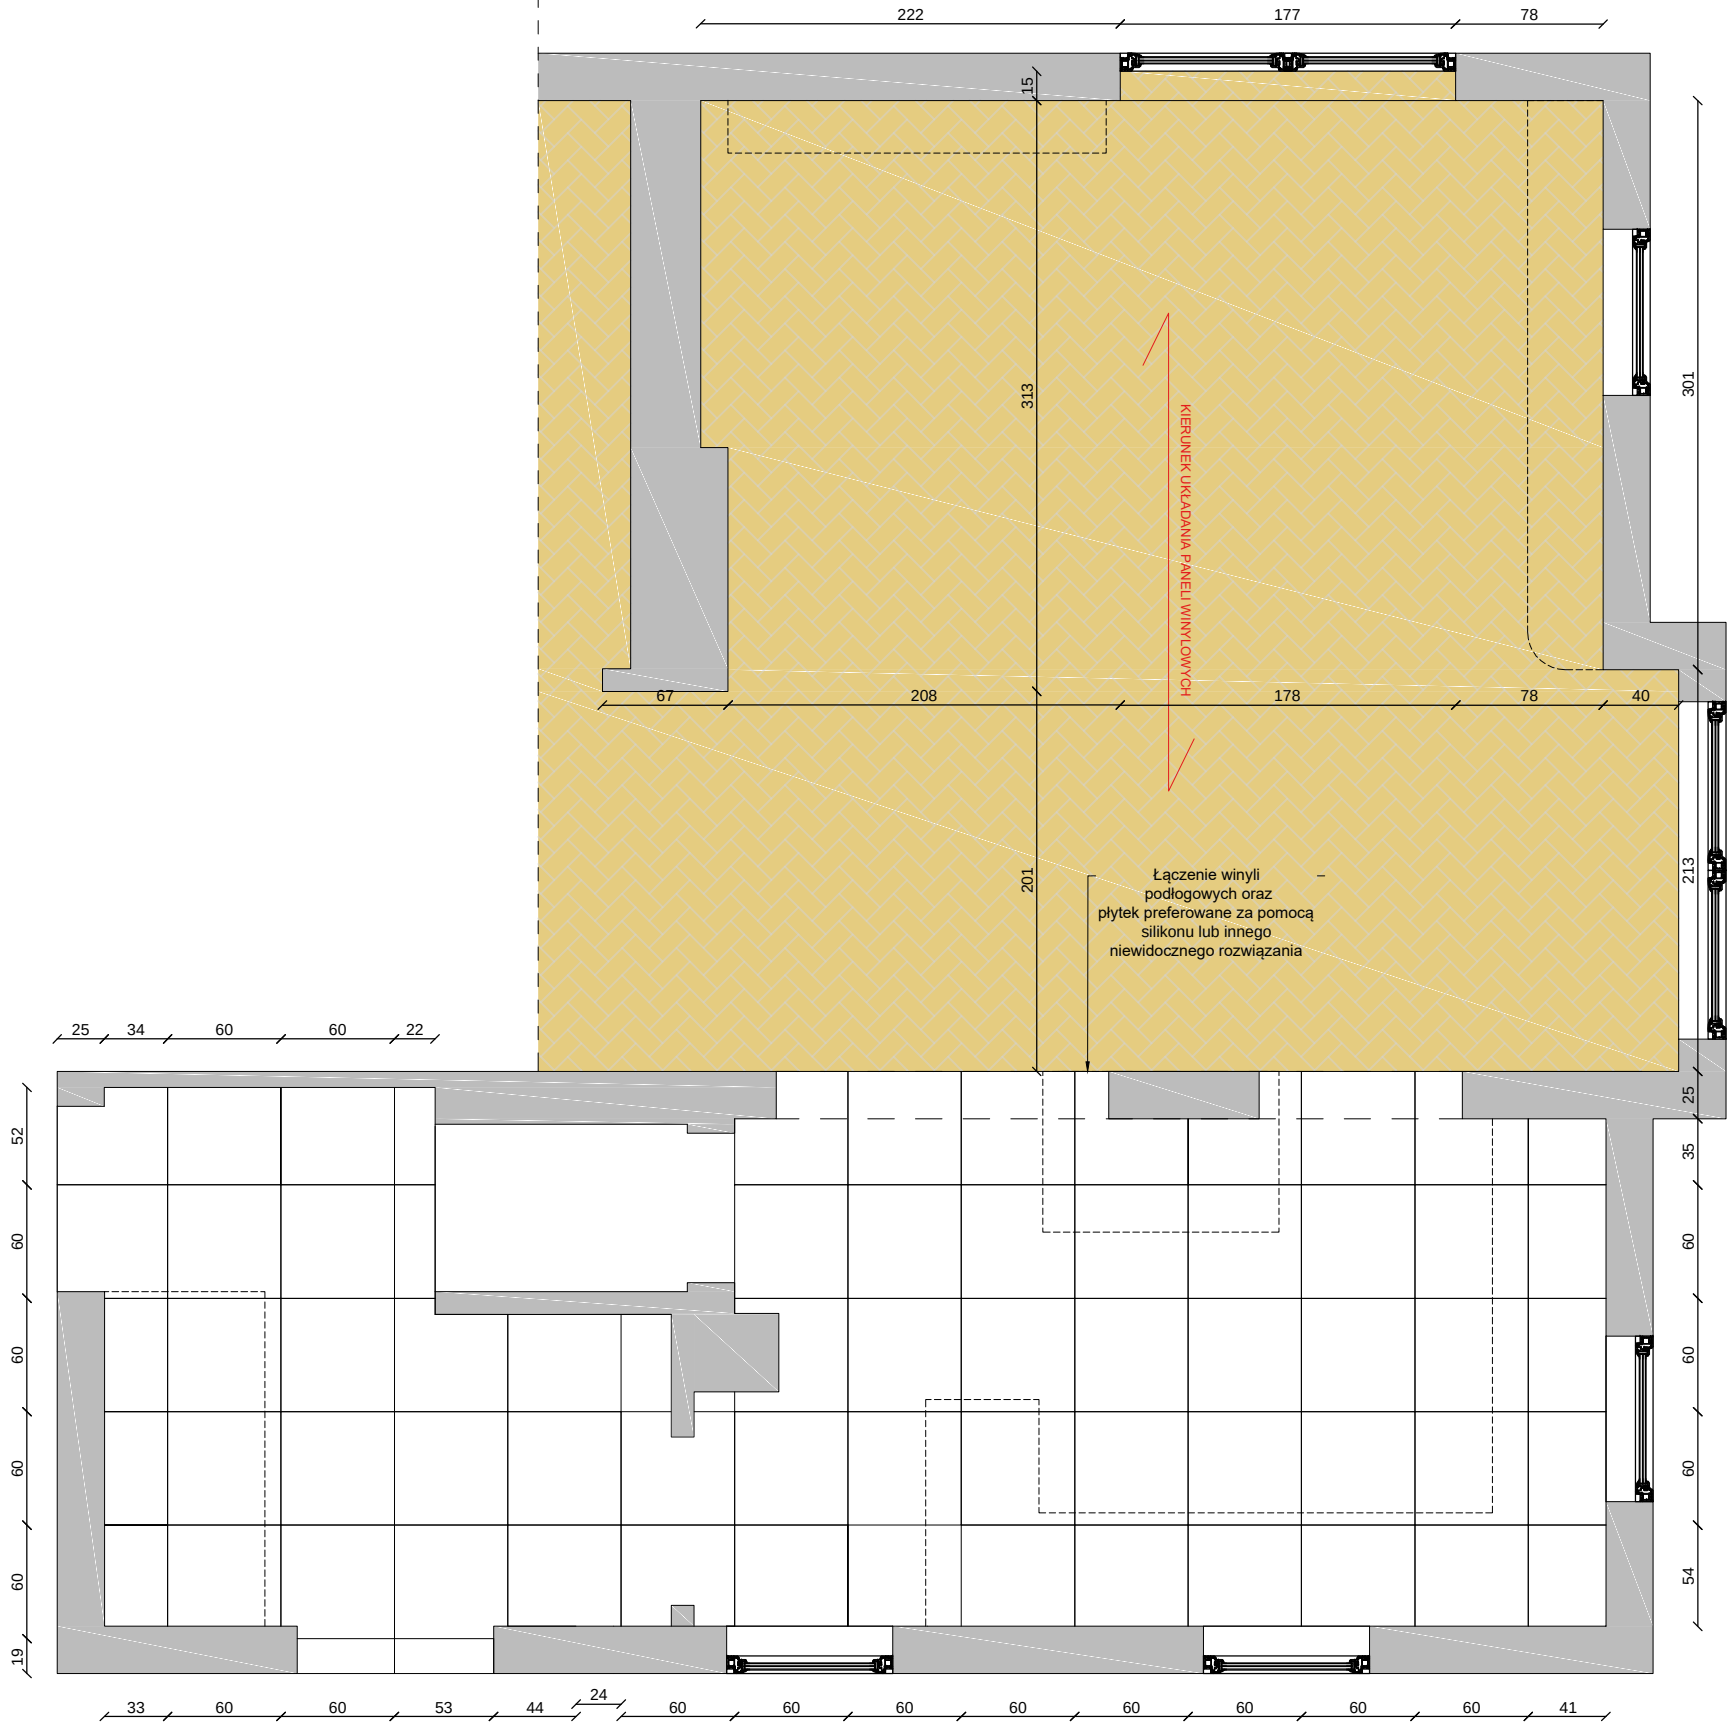

LEGENDA:


|  |                                                                |                                                 |
|--|----------------------------------------------------------------|-------------------------------------------------|
|  | do uzupełnienia                                                | 28,88 m <sup>2</sup><br>+ zaleca się 10-15 %    |
|  | Płytki 60x60 cm<br>Somport – DURSTONE<br>Sand 60x60 cm         | 20,41 m <sup>2</sup> (67 płytek)<br>+ 10% zapas |
|  | miejsce i kierunek rozpoczęcia<br>układania płytek na podłodze |                                                 |
|  | Obrys zabudowy stałej                                          |                                                 |

UWAGA:

1. Wymiary podane w cm.
2. Wymiary mogą ulec zmianie podczas realizacji.
3. Przed przystąpieniem do każdego kolejnego etapu wykończeniowego należy zebrać wymiary rzeczywiste i do nich dopasować projekt.
4. Wszystkie rysunki branżowe rozważać równocześnie.
5. Przy zastosowaniu ogrzewania podłogowego posadzka musi być wygrzana przed ułożeniem podłogi.
6. Wszystkie poziomy posadzek wykończonych muszą być równe/ licoawać się.
7. Zweryfikować materiały wykończeniowe w danym pomieszczeniu i zastosować odpowiedni podkład / wylewkę lub szlifowanie posadzków celu wyrownania poziomów podłogi wykończonej.
8. Kierunek ułożenia podłogi nie może przekraczać 7m w linii długiej krawędzi panela / deski. Chyba, że producent zaleca inaczej.

Minimal Line  
M N I E J   Z N A C Z Y   W I Ę C E J

|                    |   |        |
|--------------------|---|--------|
| tytuł projektu:    | PROJEKT WYKOŃCZENIA WNĘTRZ   |        |
| inwestor:          | Magdalena i Michał Grzeszczyk   |        |
| adres:             | ul. Zgodna 3<br>Warszawa Wawer   |        |
| tytuł rysunku :    | SCHEMAT PODŁÓG   |        |
| branża:            | ARCHITEKTURA WNĘTRZ   |        |
| zespół projektowy: | mgr inż. arch. KLAUDIA MAĆZKA-RZEWUSKA<br>ul. Strumykowa 5 lok.2 Marki 05-270<br>tel: 507 750 319<br>e-mail: kontakt@minimalline.pl |        |
| nr rysunku:        | F.01.1_podłoga   | skala: |
| data:              | 06.08.2025_rewizja 1   | 1:30   |

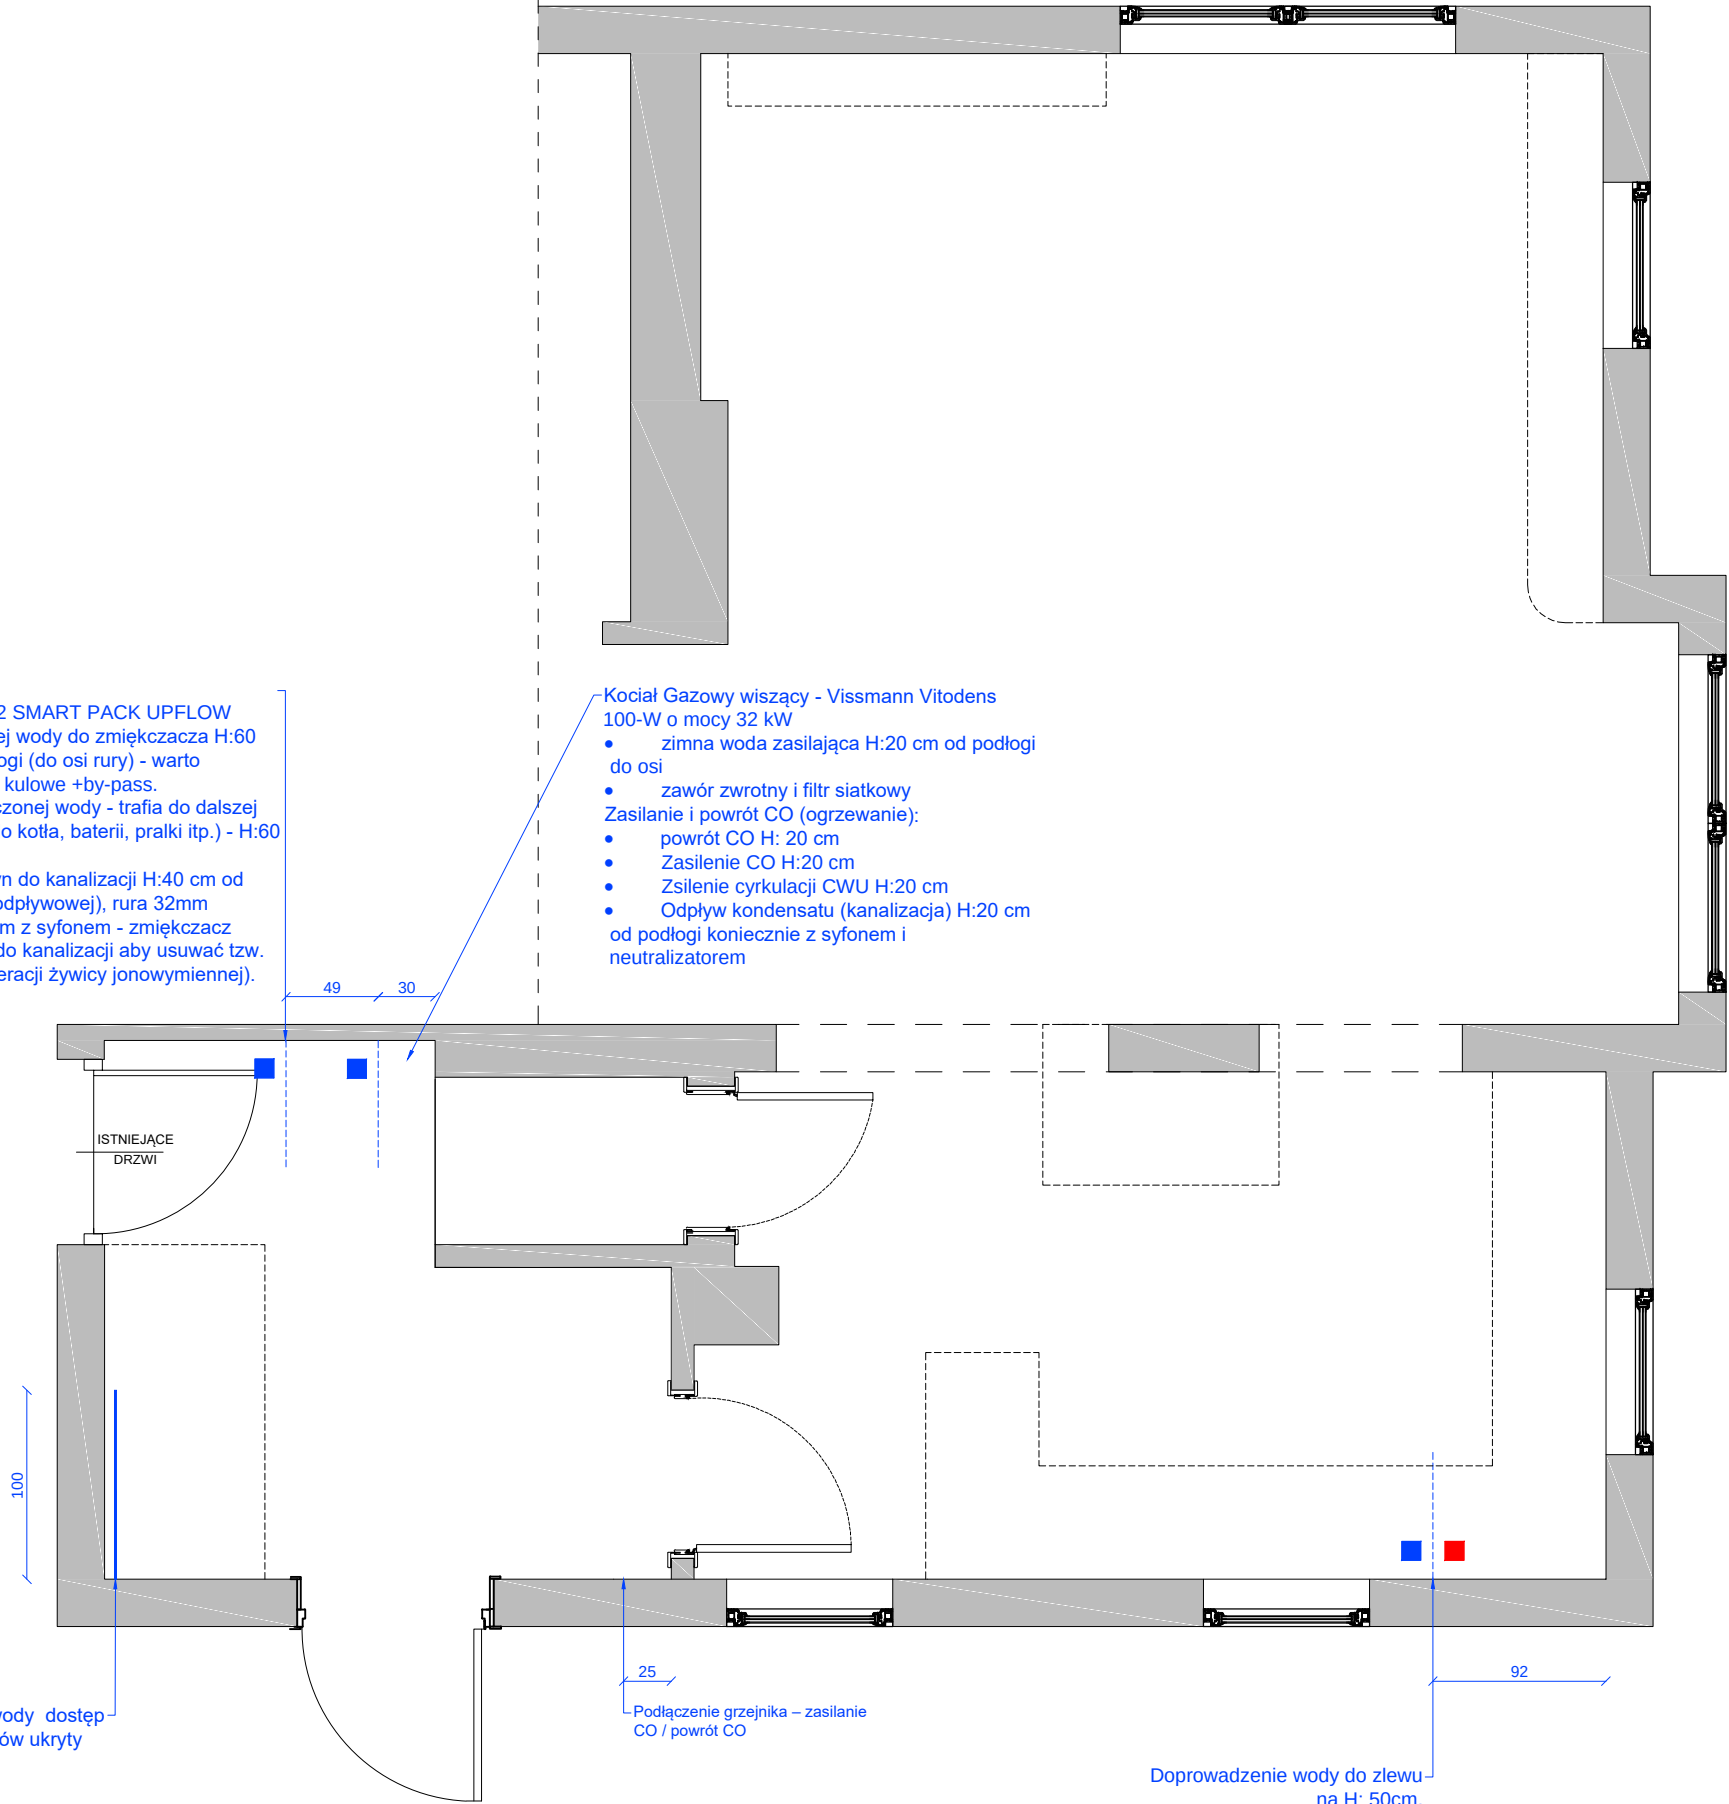


**UWAGA:**

1. Wymiary podane w centymetrach.
2. Wymiary mogą ulec zmianie podczas realizacji.
3. Przed przystąpieniem do każdego kolejnego etapu wykończeniowego należy zebrać wymiary rzeczywiste i do nich dopasować projekt.
4. Wszystkie rysunki branżowe rozważać równocześnie.
5. Wszystkie materiały wyposażenia wnętrz muszą spełniać Polskie Normy.
6. Wszelkie zmiany, zamienniki konsultować z projektantami lub Inwestorem - brak konsultacji zdejmuje odpowiedzialność projektanta na zastosowane materiały.
7. Otwory pod drzwi ukryte sprawdzić u producenta z wykonawcą.

*Minimal Line*  
M N I E J   Z N A C Z Y   W I Ę C E J

|                    |   |        |
|--------------------|---|--------|
| tytuł projektu:    | PROJEKT WYKOŃCZENIA WNĘTRZ   |        |
| inwestor:          | Magdalena i Michał Grzeszczyk   |        |
| adres:             | ul. Zgodna 3<br>Warszawa Wawer   |        |
| tytuł rysunku :    | SCHEMAT HYDRAULIKI   |        |
| branża:            | ARCHITEKTURA WNĘTRZ   |        |
| zespół projektowy: | mgr inż. arch. KLAUDIA MAĆZKA-RZEWUSKA<br>ul. Strumykowa 5 lok.2 Marki 05-270<br>tel: 507 750 319<br>e-mail: kontakt@minimalline.pl |        |
| nr rysunku:        | H.01.1_hydraulika   | skala: |
| data:              | 06.08.2025_rewizja 1   | 1:30   |

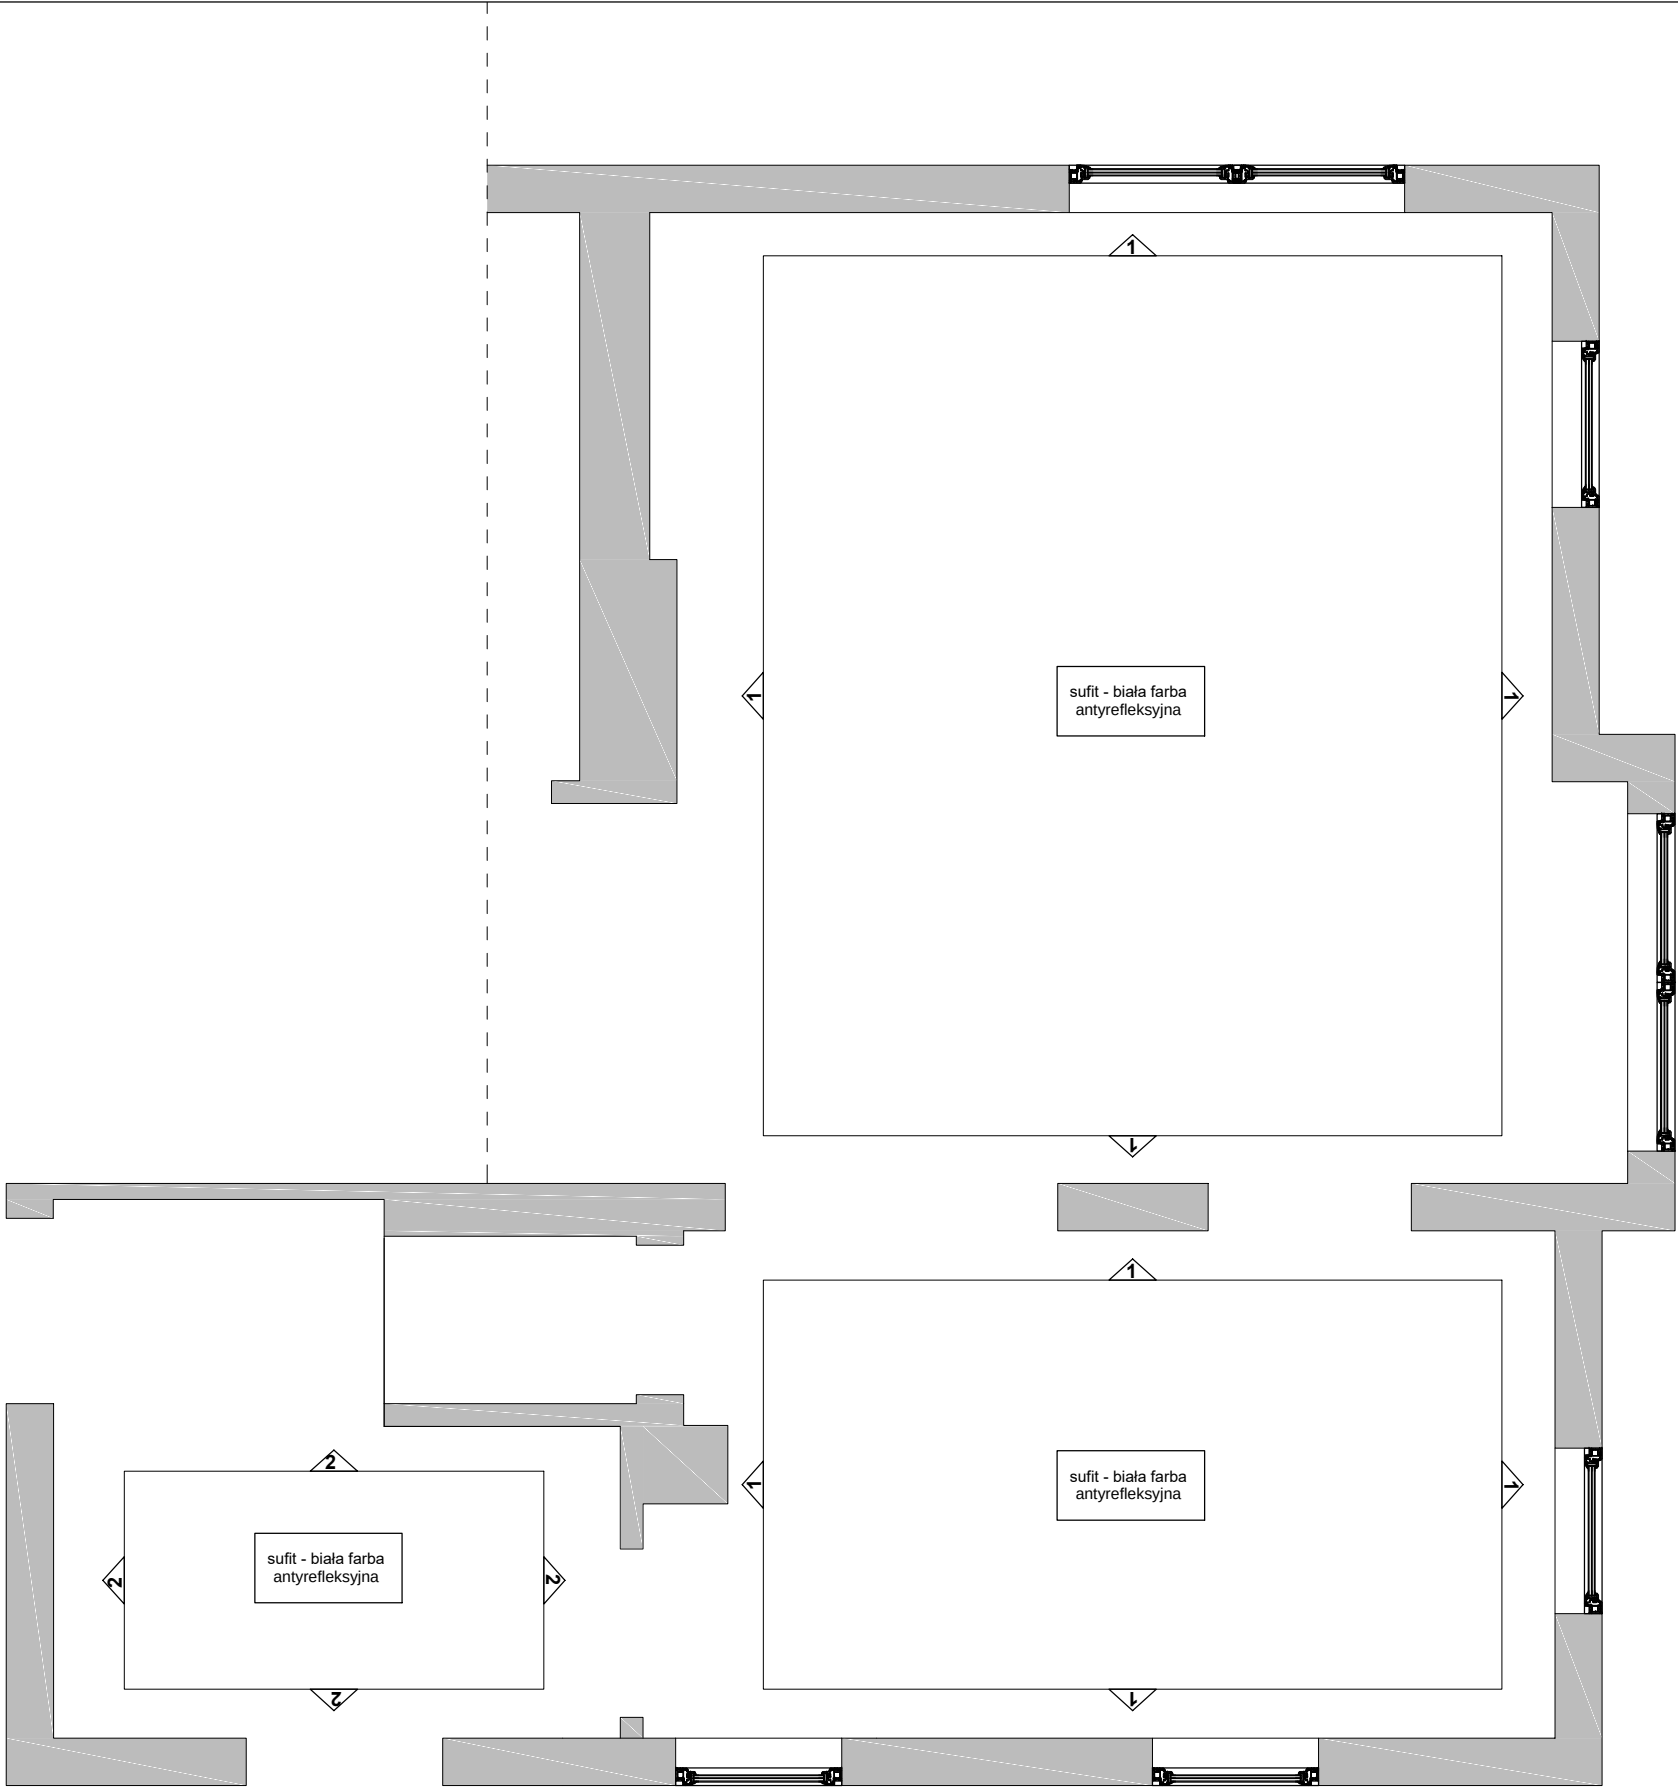

- 1

farba ścienna kolor biały, mat  
NCS S-0500N - neutralna w odbiorze biel  
np. farba Flugger Dekso 5 S0500-N
- 2

farba ścienna kolor szary, mat  
NCS S 1502-Y50R

**Uwaga!**  
Przed ostatecznym wyborem koloru farb na ściany, sufity należy wykonać próbki na ścianach - ostateczna decyzja należy do Inwestora.


W przypadku łazienek należy zastosować farbę łazienkową, przeznaczoną do pomieszczeń wilgotnych, o właściwościach farby hydrofobowej np. Flugger Dekso 20 H20.

**UWAGA:**

- Wymiary podane w centymetrach.
- Wymiary mogą ulec zmianie podczas realizacji.
- Przed przystąpieniem do każdego kolejnego etapu wykończeniowego należy zebrać wymiary rzeczywiste i do nich dopasować projekt.
- Wszystkie rysunki branżowe rozważać równocześnie.
- Wszystkie materiały wyposażenia wnętrz muszą spełniać Polskie Normy.
- Wszelkie zmiany, zamienniki konsultować z projektantami lub Inwestorem - brak konsultacji zdejmuje odpowiedzialność projektanta na zastosowane materiały.
- Otwory pod drzwi ukryte sprawdzić u producenta z wykonawcą.

Minimal Line  
M N I E J   Z N A C Z Y   W I Ę C E J

|                    |   |             |
|--------------------|---|-------------|
| tytuł projektu:    | PROJEKT WYKOŃCZENIA WNĘTRZ   |             |
| inwestor:          | Magdalena i Michał Grzeszczyk   |             |
| adres:             | ul. Zgodna 3<br>Warszawa Wawer   |             |
| tytuł rysunku :    | SCHEMAT WYKOŃCZENIA ŚCIAN   |             |
| branża:            | ARCHITEKTURA WNĘTRZ   |             |
| zespół projektowy: | mgr inż. arch. KLAUDIA MAĆZKA-RZEWUSKA<br>ul. Strumykowa 5 lok.2 Marki 05-270<br>tel: 507 750 319<br>e-mail: kontakt@minimalline.pl |             |
| nr rysunku:        | K.01.1_kolorystyka   | skala: 1:30 |
| data:              | 06.08.2025_rewizja 1   |             |

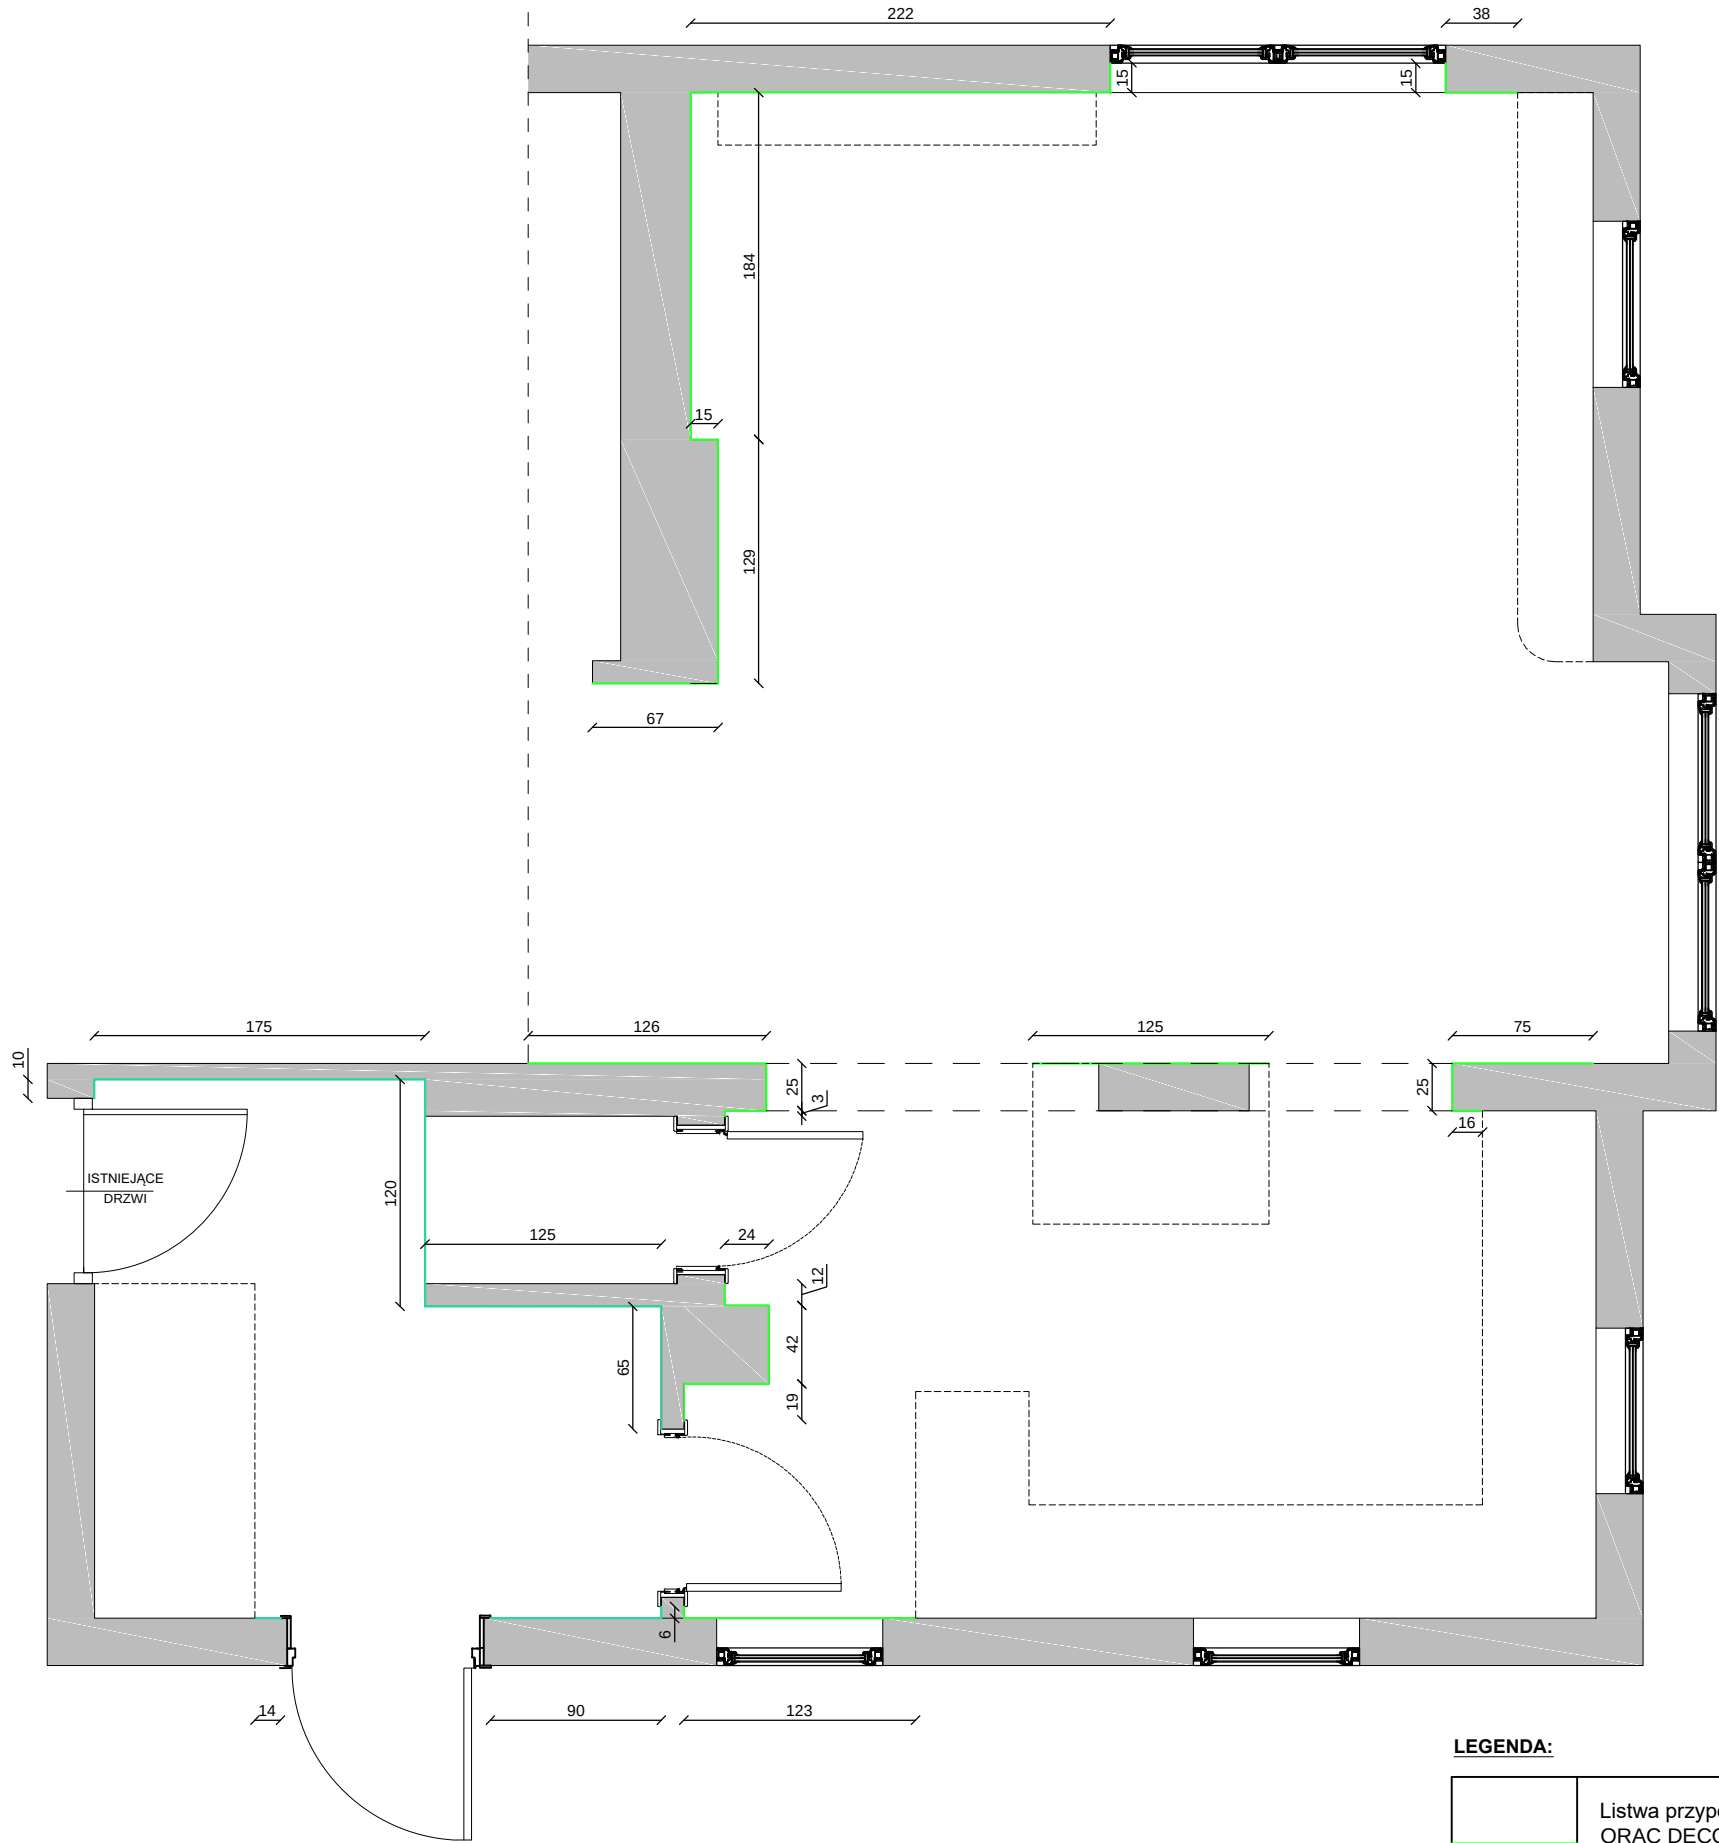

- UWAGA:**
1. Listwy należy montować zgodnie z instrukcją na stronie producenta.
  2. Dokładne ilości listew należy przeliczyć na budowie.
  3. Montaż listew po montażu ościeżnic.
  4. Montaż listew po montażu zabudowy stałej.
  5. Wymiary listew należy zweryfikować na budowie.
  6. Dla cokołów w płytce zaleca się wkucie cokołów w ścianę dla lepszego efektu estetycznego.

- UWAGA:**
1. Wymiary podane w centymetrach.
  2. Wymiary mogą ulec zmianie podczas realizacji.
  3. Przed przystąpieniem do każdego kolejnego etapu wykończeniowego należy zebrać wymiary rzeczywiste i do nich dopasować projekt.
  4. Wszystkie rysunki branżowe rozważać równocześnie.
  5. Wszystkie materiały wyposażenia wnętrz muszą spełniać Polskie Normy.
  6. Wszelkie zmiany, zamienniki konsultować z projektantami lub Inwestorem - brak konsultacji zdejmuje odpowiedzialność projektanta na zastosowane materiały.
  7. Otwory pod drzwi ukryte sprawdzić u producenta z wykonawcą.


Minimal Line  
MNIJ ZNACZY WIĘCEJ

LEGENDA:

|  |                                                         |                    |
|--|---------------------------------------------------------|--------------------|
|  | Listwa przypodłogowa drewniana biała - ORAC DECOR SX137 | 9,98 mb = 6 listew |
|  | Cokół z płytki Somport – DURSTONE Sand 60x60 cm         | 5,62 mb = 3 płytki |
|  | Obrys zabudowy stałej                                   |                    |

|                    |   |        |      |
|--------------------|---|--------|------|
| tytuł projektu:    | PROJEKT WYKOŃCZENIA WNĘTRZ   |        |      |
| inwestor:          | Magdalena i Michał Grzeszczyk   |        |      |
| adres:             | ul. Zgodna 3<br>Warszawa Wawer   |        |      |
| tytuł rysunku :    | SCHEMAT HYDRAULIKI   |        |      |
| branża:            | ARCHITEKTURA WNĘTRZ   |        |      |
| zespół projektowy: | mgr inż. arch. KLAUDIA MĄCZKA-RZEWUSKA<br>ul. Strumykowa 5 lok.2 Marki 05-270<br>tel: 507 750 319<br>e-mail: kontakt@minimalline.pl |        |      |
| nr rysunku:        | H.01.1_hydraulika   | skala: | 1:30 |
| data:              | 24.05.2025   |        |      |



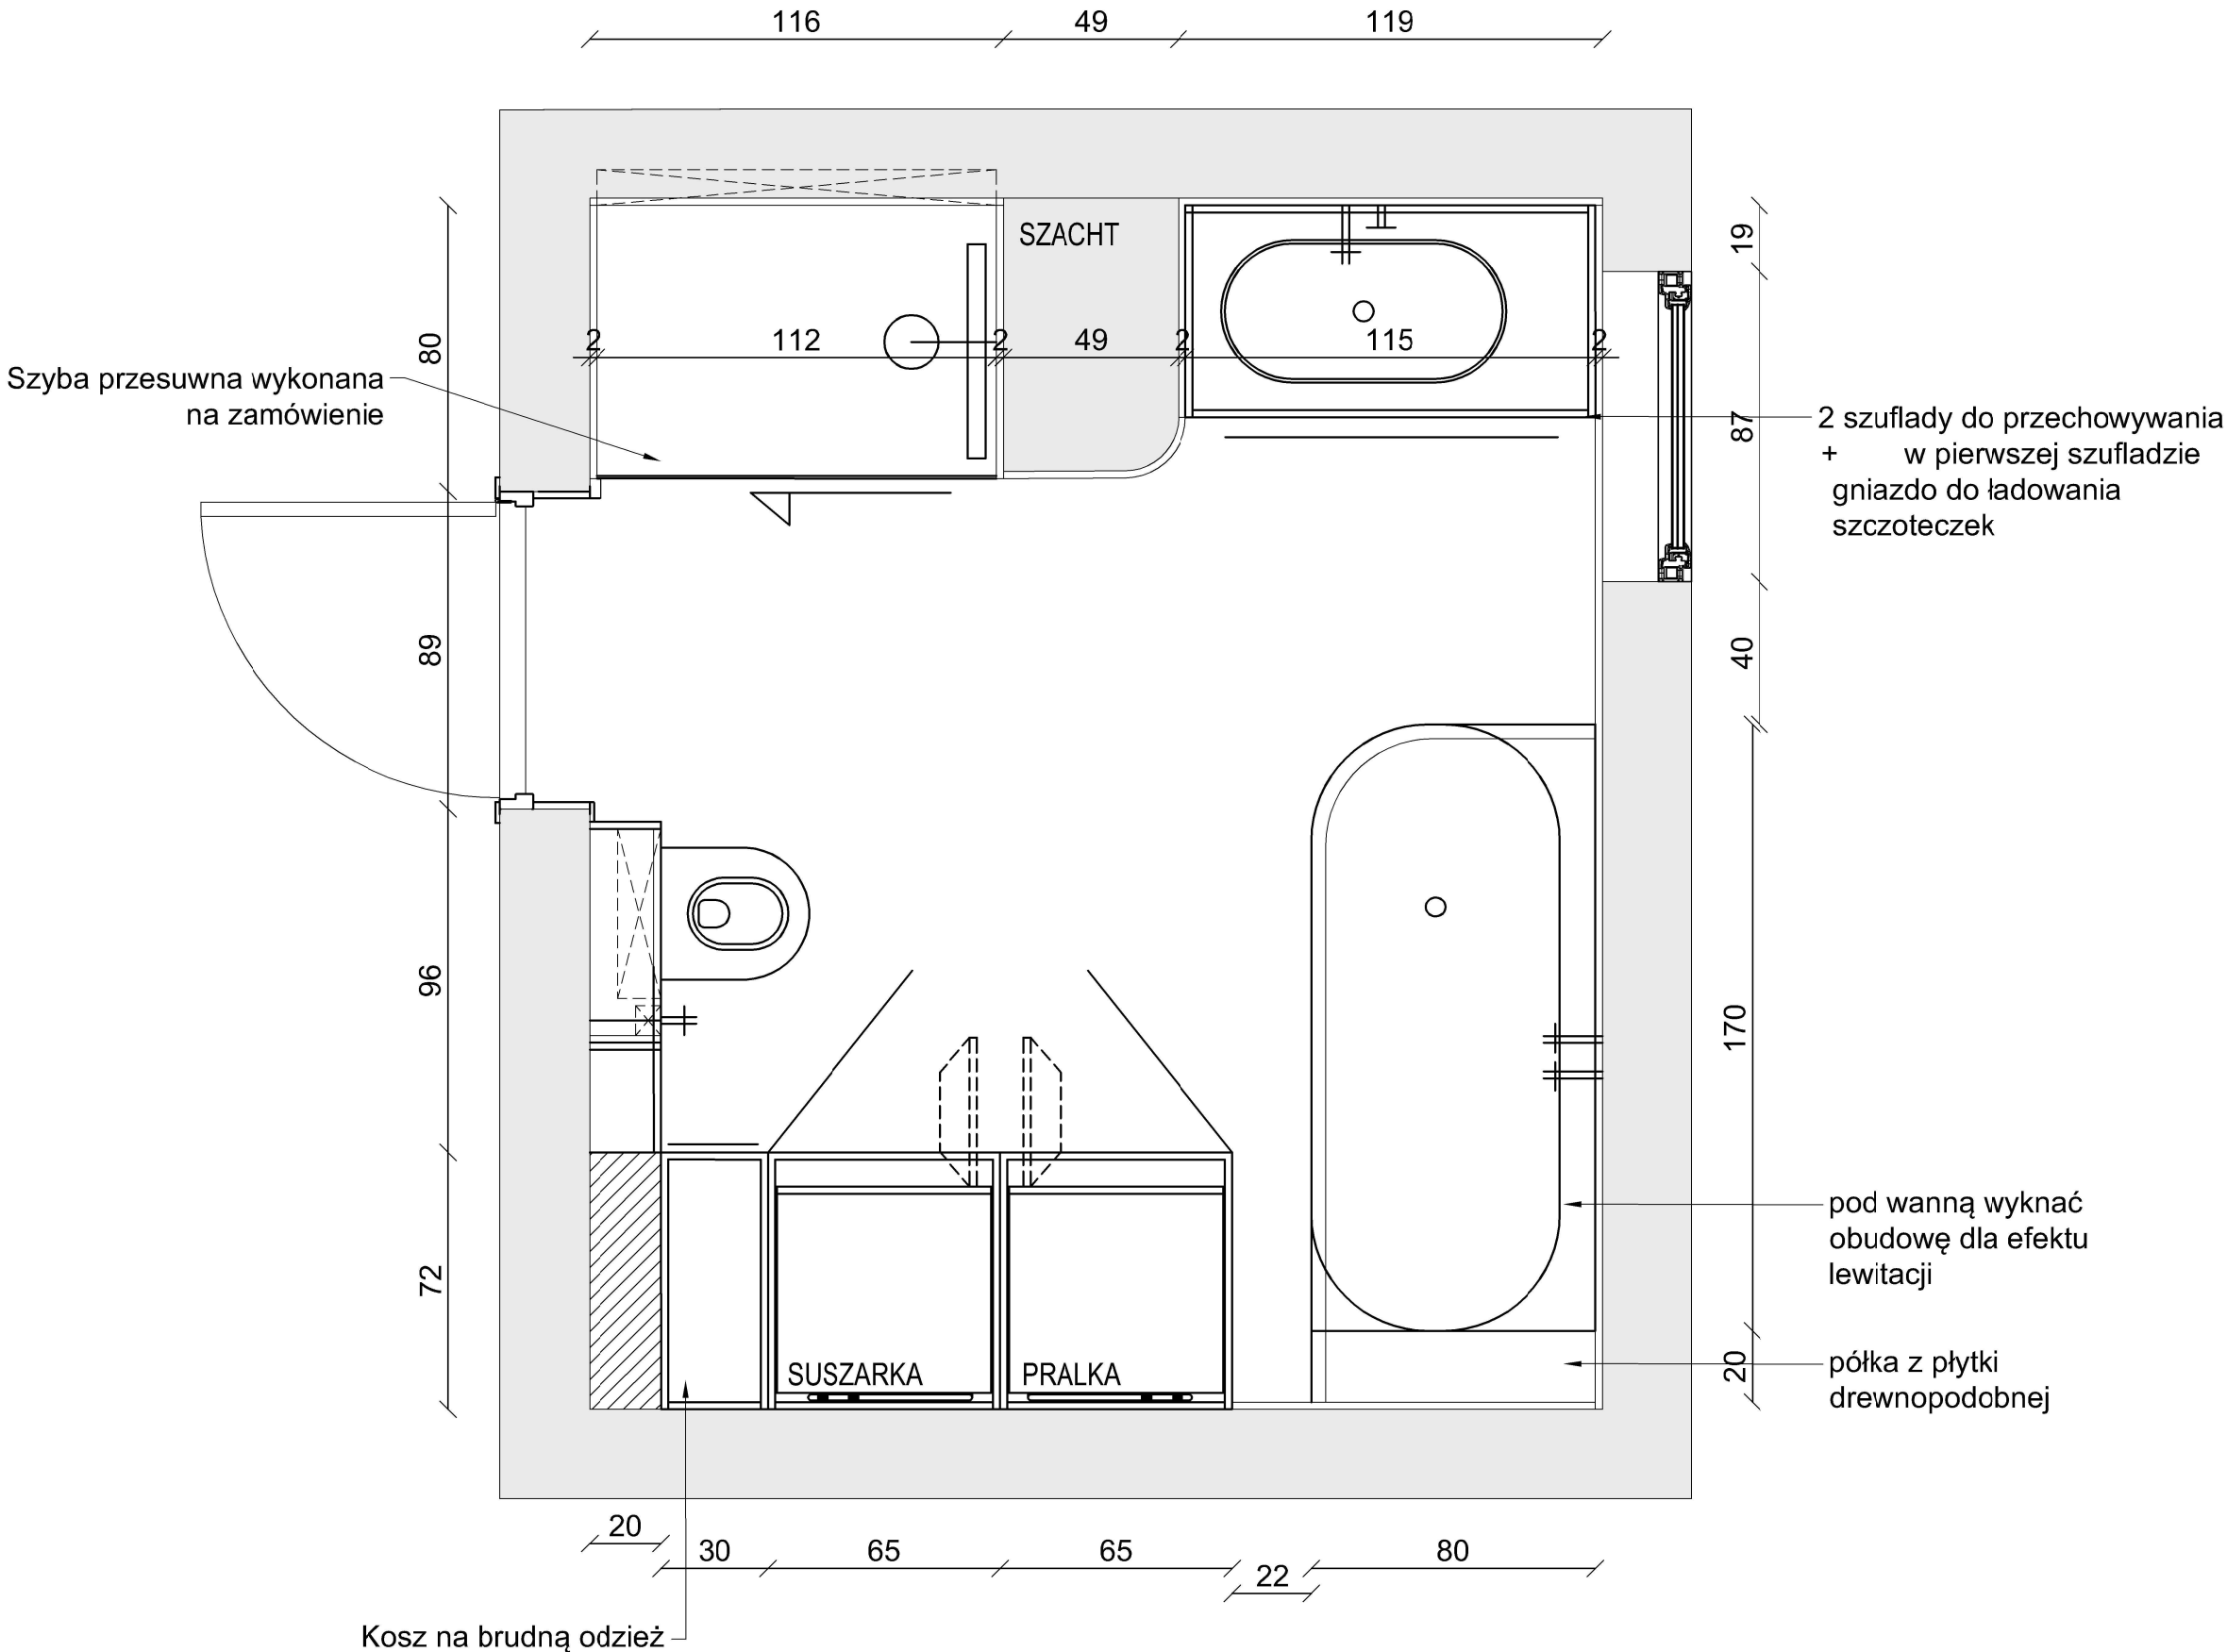

**WYTYCZNE DO DRZWI:**  
DRZWI PORTA FACTOR skrzydło wykończone lakierem  
STANDARD PLUS o podwyższonej jakości.

MODEL: Porta Factor model 3 bezprzylgowe  
KIERUNEK DRZWI: LEWE  
MODEL: Blokada WC  
PODCIĘCIE WENTYLACYJNE: Tak  
KOLOR: Biały  
ZAWIASY: 2 szt.  
SZEROKOŚĆ SKRZYDŁA DRZWIOWEGO: "80"  
GRUBOŚĆ SKRZYDŁA DRZWIOWEGO: 40 mm  
WYSOKOŚĆ SKRZYDŁA DRZWIOWEGO: 2017 mm  
WYMAGANA SZEROKOŚĆ OTWORU MONTAŻOWEGO: 890 mm  
WYMAGANA WYSOKOŚĆ OTWORU MONTAŻOWEGO: 2060 mm

**UWAGA!!**  
W PRZYPADKU ZMIANY MODELU DRZWI NALEŻY  
DOSTOSOWAC WYMIARY DO WYMIARÓW  
ZALECANYCH DO  
DANEGO MODELU PRZEZ PRODUCENTA

minimalny otwór w murze dopasować do zalecanego  
minimalnego otworu drzwiowego założonego przez  
producenta drzwi  
grubość muru 25 cm + grubość płytki


klamka z szyldem do blokady WC w kolorze czarnym,  
okrągła rozeta

Zaleca się użycie ościeżnicy wykonanej z wysokiej jakości  
MDF charakteryzującego się wysoką odpornością na  
wilgoć ze względu na bliski kontakt/lokalizację ościeżnicy z  
prysznicem.

**UWAGA:**

- Wymiary podane w centymetrach.
- Wymiary mogą ulec zmianie podczas realizacji.
- Przed przystąpieniem do każdego kolejnego etapu wykończeniowego należy zebrać wymiary rzeczywiste i do nich dopasować projekt.
- Wszystkie rysunki branżowe rozważać równocześnie.
- Wszystkie materiały wyposażenia wnętrz muszą spełniać Polskie Normy.
- Wszelkie zmiany, zamienniki konsultować z projektantami lub Inwestorem - brak konsultacji zdejmuje odpowiedzialność projektanta na zastosowane materiały.

|                    |   |                |
|--------------------|---|----------------|
| tytuł projektu:    | PROJEKT WYKOŃCZENIA WNĘTRZ   |                |
| inwestor:          | Magdalena i Michał Grzeszczyk   |                |
| adres:             | ul. Zgodna 3<br>Warszawa Wawer   |                |
| tytuł rysunku :    | RZUT ARANŻACYJNY ŁAZIENKI NA GÓRZE<br>Z OPISAMI + WYMIARAMI                                                                            |                |
| branża:            | ARCHITEKTURA WNĘTRZ   |                |
| zespół projektowy: | mgr inż. arch. KLAUDIA MĄCZKA-RZEWUSKA<br>ul. Strumykowa 5 lok. 2 Marki 05-270<br>tel: 507 750 319<br>e-mail: kontakt@nininimalline.pl |                |
| nr rysunku:        | A1_łazienka   | skala:<br>1:20 |
| data:              | 12.03.2025   |                |

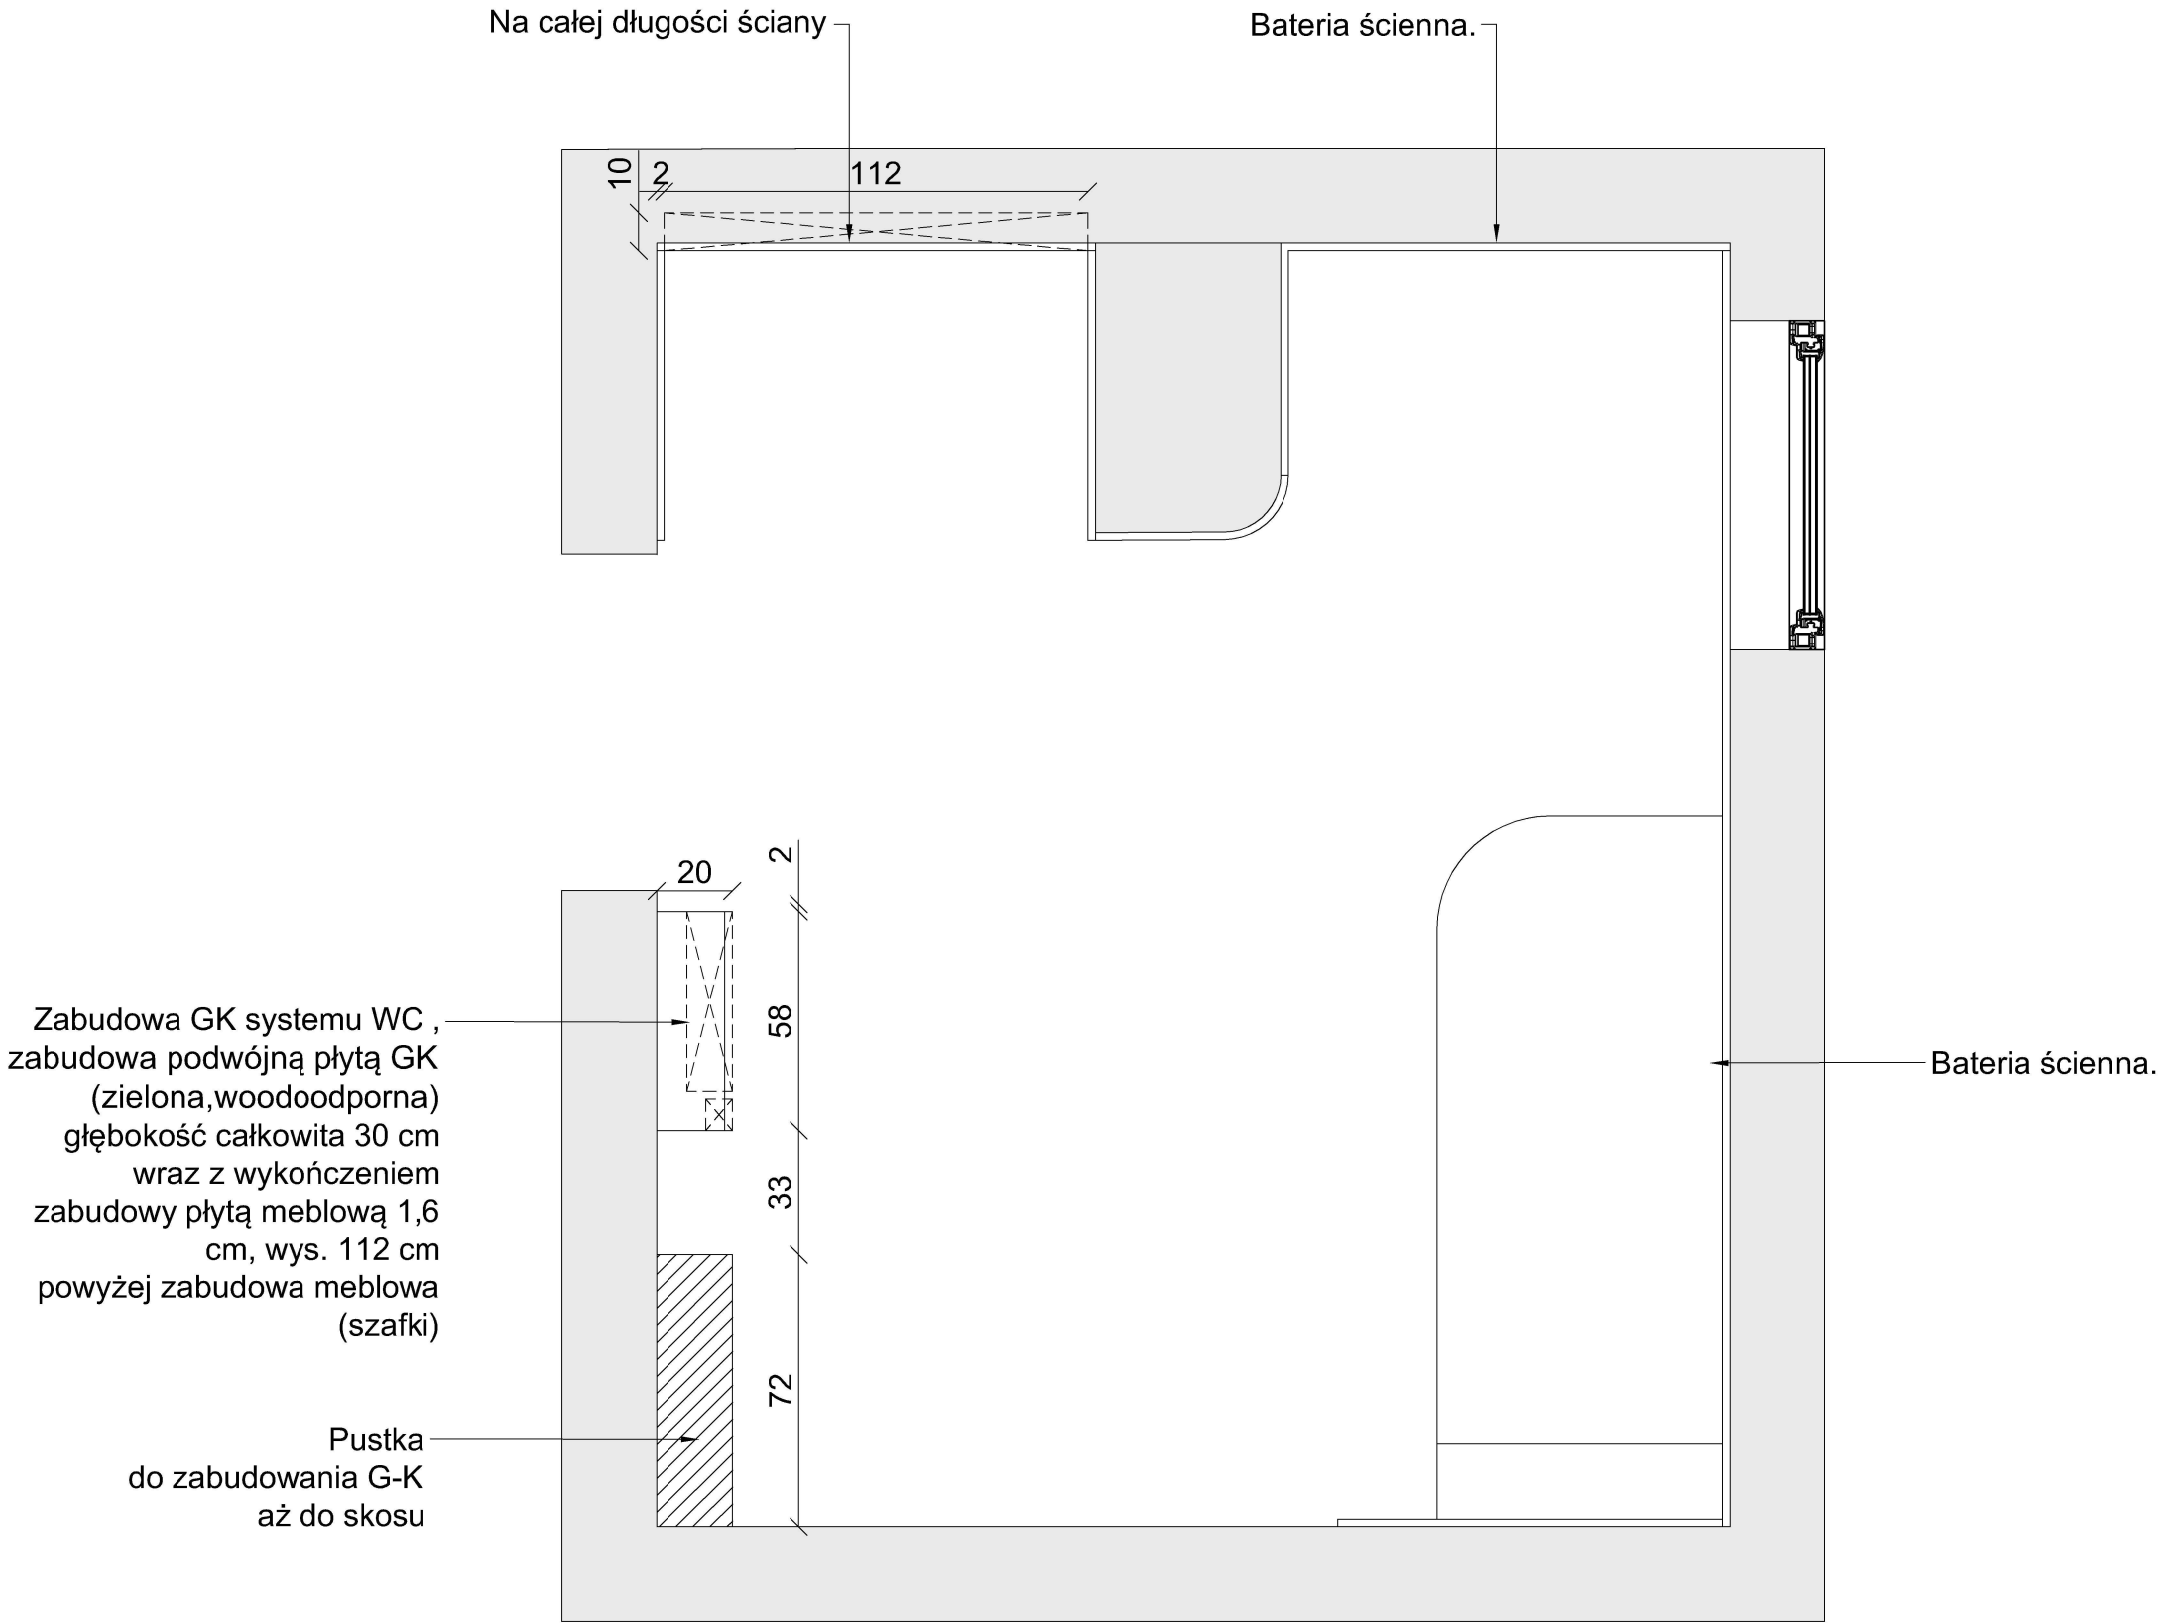


**UWAGA:**

- Wymiary podane w centymetrach.
- Wymiary mogą ulec zmianie podczas realizacji.
- Przed przystąpieniem do każdego kolejnego etapu wykończeniowego należy zebrać wymiary rzeczywiste i do nich dopasować projekt.
- Wszystkie rysunki branżowe rozważać równocześnie.
- Wszystkie materiały wyposażenia wnętrz muszą spełniać Polskie Normy.
- Wszelkie zmiany, zamienniki konsultować z projektantami lub Inwestorem - brak konsultacji zdejmuje odpowiedzialność projektanta na zastosowane materiały.

|                    |   |        |      |
|--------------------|---|--------|------|
| tytuł projektu:    | PROJEKT WYKOŃCZENIA WNĘTRZ   |        |      |
| inwestor:          | Magdalena i Michał Grzeszczyk   |        |      |
| adres:             | ul. Zgodna 3<br>Warszawa Wawer   |        |      |
| tytuł rysunku :    | ZABUDOWY G-K   |        |      |
| branża:            | ARCHITEKTURA WNĘTRZ   |        |      |
| zespół projektowy: | mgr inż. arch. KLAUDIA MĄCZKA-RZEWUSKA<br>ul. Strumykowa 5 lok. 2 Marki 05-270<br>tel: 507 750 319<br>e-mail: kontakt@nininimalline.pl |        |      |
| nr rysunku:        | G.01_łazienka   | skala: | 1:20 |
| data:              | 12.03.2025   |        |      |


*KMM*

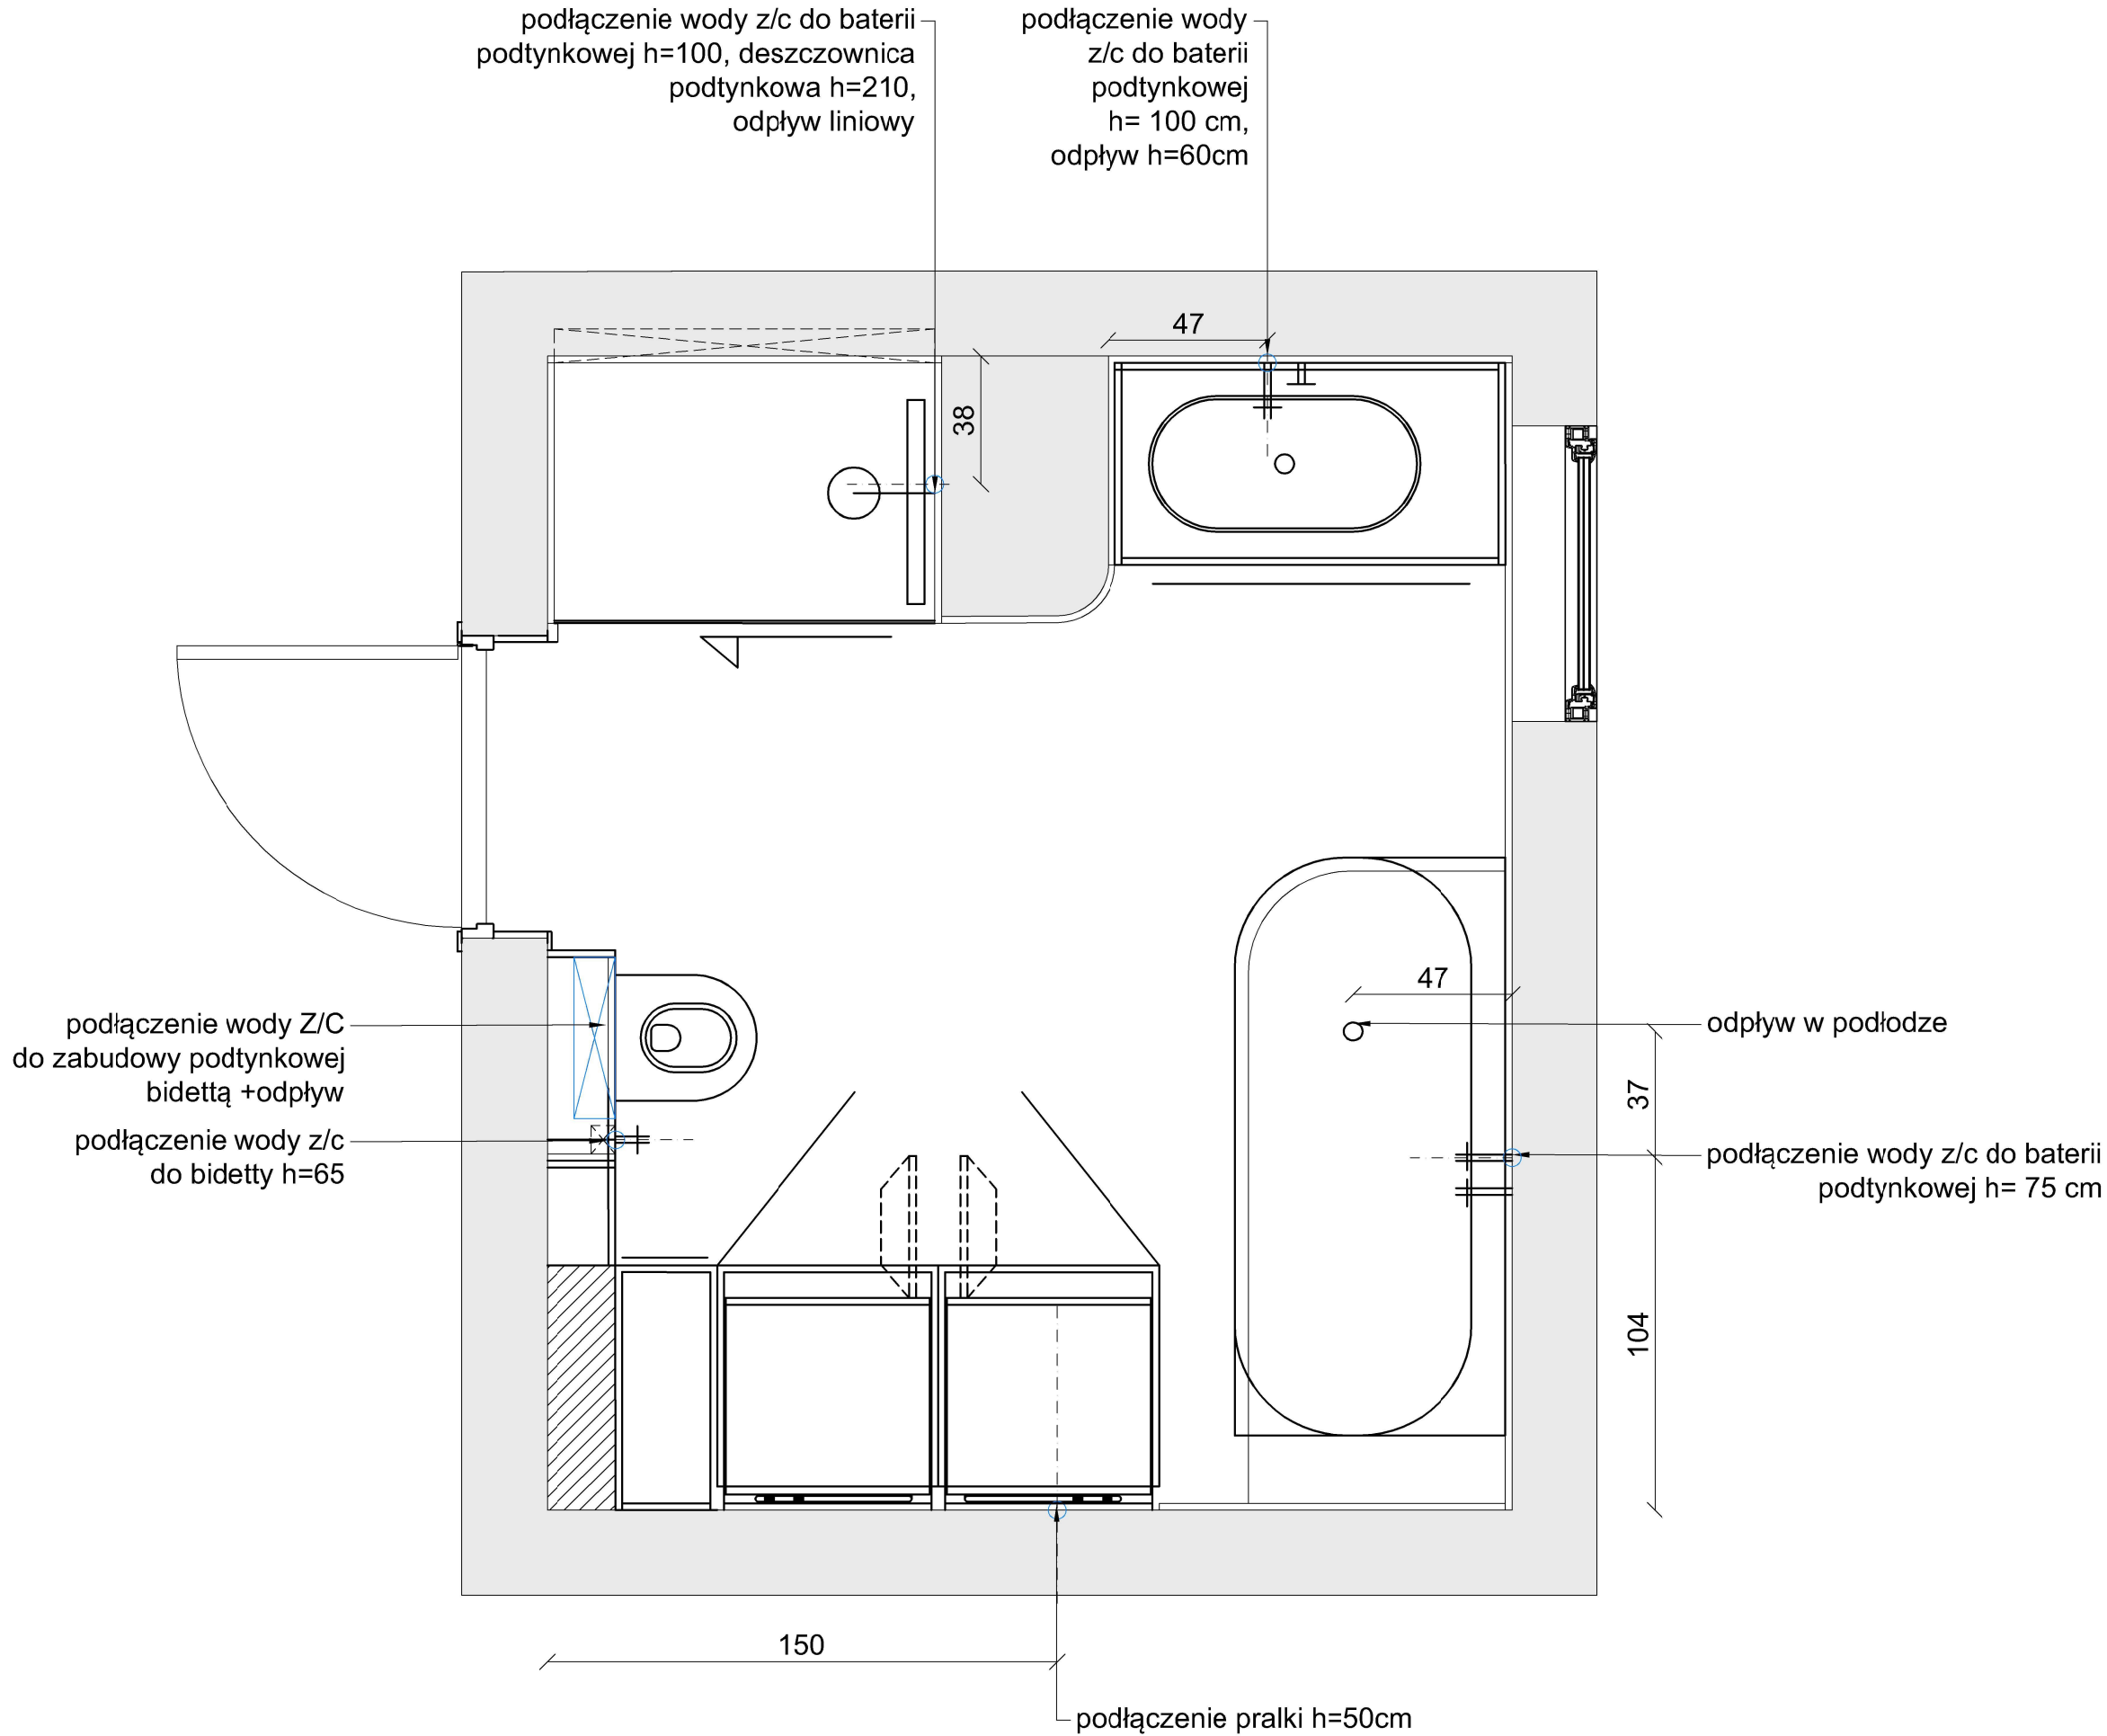

**UWAGA:**


- Wymiary podane w centymetrach.
- Wymiary mogą ulec zmianie podczas realizacji.
- Przed przystąpieniem do każdego kolejnego etapu wykończeniowego należy zebrać wymiary rzeczywiste i do nich dopasować projekt.
- Wszystkie rysunki branżowe rozważać równocześnie.
- Wszystkie materiały wyposażenia wnętrz muszą spełniać Polskie Normy.
- Wszelkie zmiany, zamienniki konsultować z projektantami lub Inwestorem - brak konsultacji zdejmuje odpowiedzialność projektanta na zastosowane materiały.

|                    |   |        |      |
|--------------------|---|--------|------|
| tytuł projektu:    | PROJEKT WYKOŃCZENIA WNĘTRZ   |        |      |
| inwestor:          | Magdalena i Michał Grzeszczyk   |        |      |
| adres:             | ul. Zgodna 3<br>Warszawa Wawer   |        |      |
| tytuł rysunku :    | HYDRAULIKA   |        |      |
| branża:            | ARCHITEKTURA WNĘTRZ   |        |      |
| zespół projektowy: | mgr inż. arch. KLAUDIA MĄCZKA-RZEWUSKA<br>ul. Strumykowa 5 lok. 2 Marki 05-270<br>tel: 507 750 319<br>e-mail: kontakt@nininimalline.pl |        |      |
| nr rysunku:        | G.01_łazienka   | skala: | 1:20 |
| data:              | 12.03.2025   |        |      |

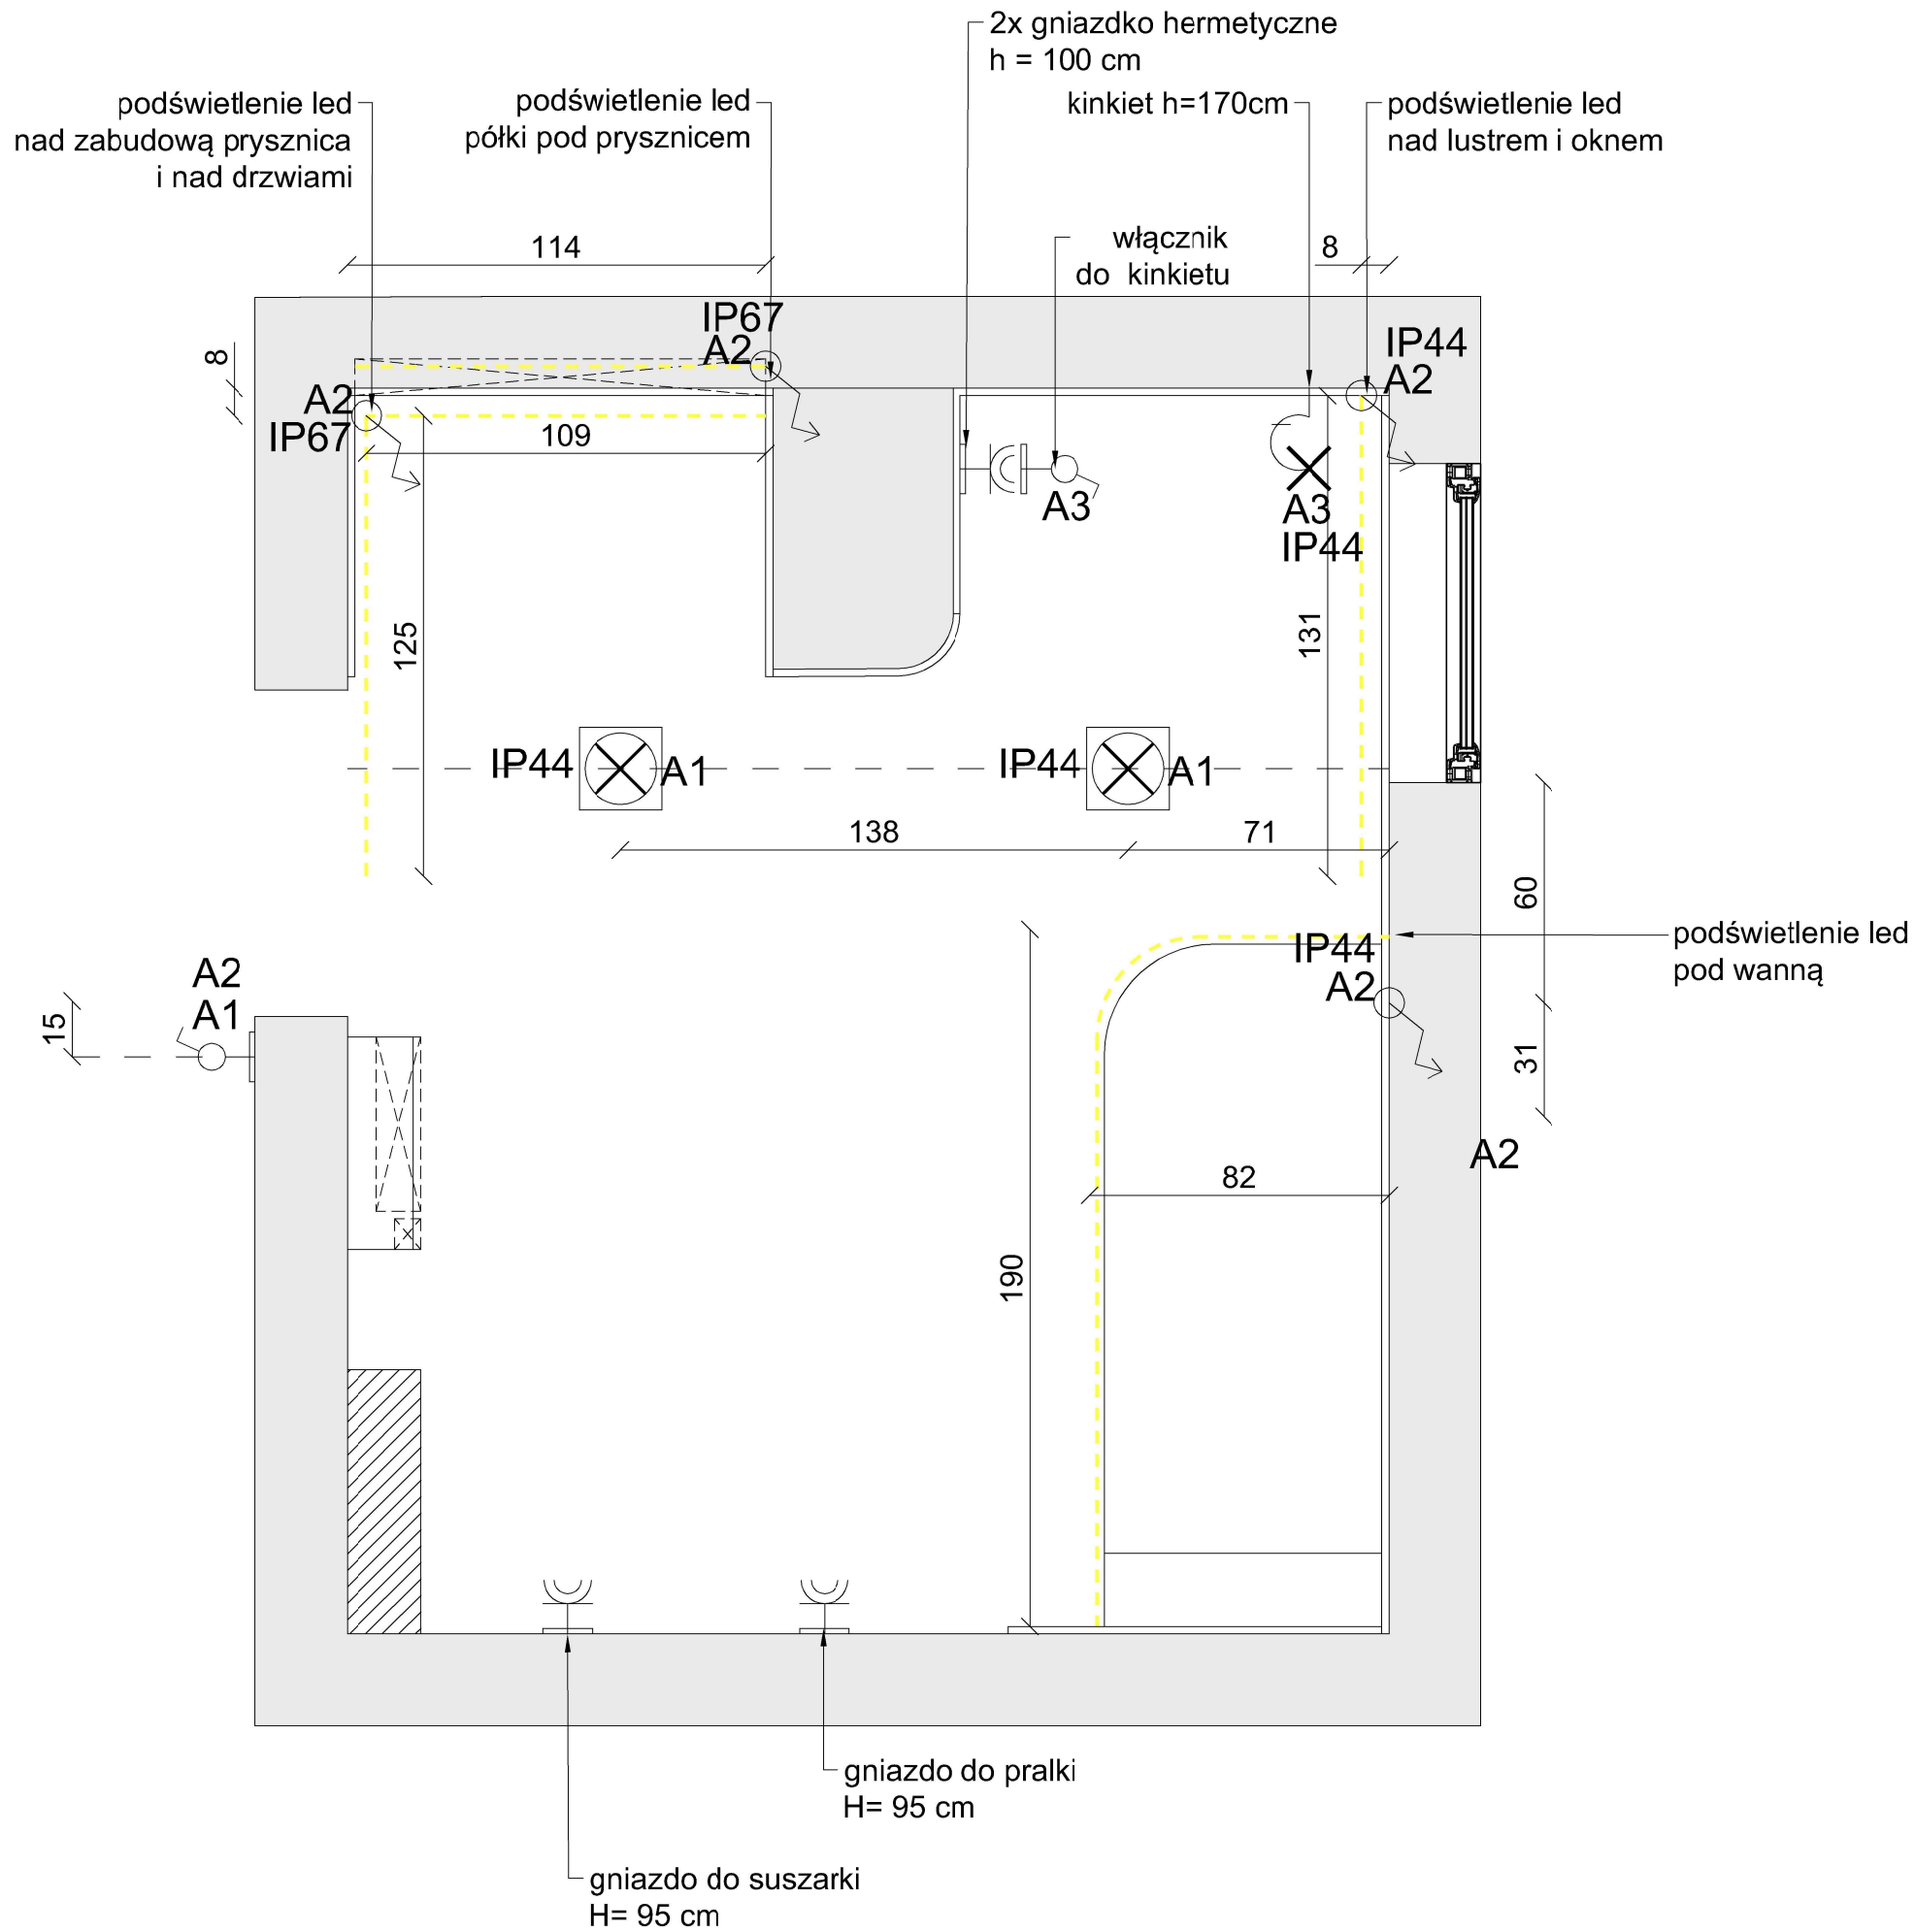**UWAGA:**

- Wymiary podane w centymetrach.
- Wymiary mogą ulec zmianie podczas realizacji.
- Przed przystąpieniem do każdego kolejnego etapu wykończeniowego należy zebrać wymiary rzeczywiste i do nich dopasować projekt.
- Wszystkie rysunki branżowe rozważać równocześnie.
- Wszystkie materiały wyposażenia wnętrz muszą spełniać Polskie Normy.
- Wszelkie zmiany, zamienniki konsultować z projektantami lub Inwestorem - brak konsultacji zdejmuje odpowiedzialność projektanta na zastosowane materiały.

|                    |   |        |      |
|--------------------|---|--------|------|
| tytuł projektu:    | PROJEKT WYKOŃCZENIA WNĘTRZ   |        |      |
| inwestor:          | Magdalena i Michał Grzeszczyk   |        |      |
| adres:             | ul. Zgodna 3<br>Warszawa Wawer   |        |      |
| tytuł rysunku :    | ELEKTRYKA   |        |      |
| branża:            | ARCHITEKTURA WNĘTRZ   |        |      |
| zespół projektowy: | mgr inż. arch. KLAUDIA MAĆZKA-RZEWUSKA<br>ul. Strumykowa 5 lok. 2 Marki 05-270<br>tel: 507 750 319<br>e-mail: kontakt@nininimalline.pl |        |      |
| nr rysunku:        | E.01_łazienka   | skala: | 1:20 |
| data:              | 12.03.2025   |        |      |

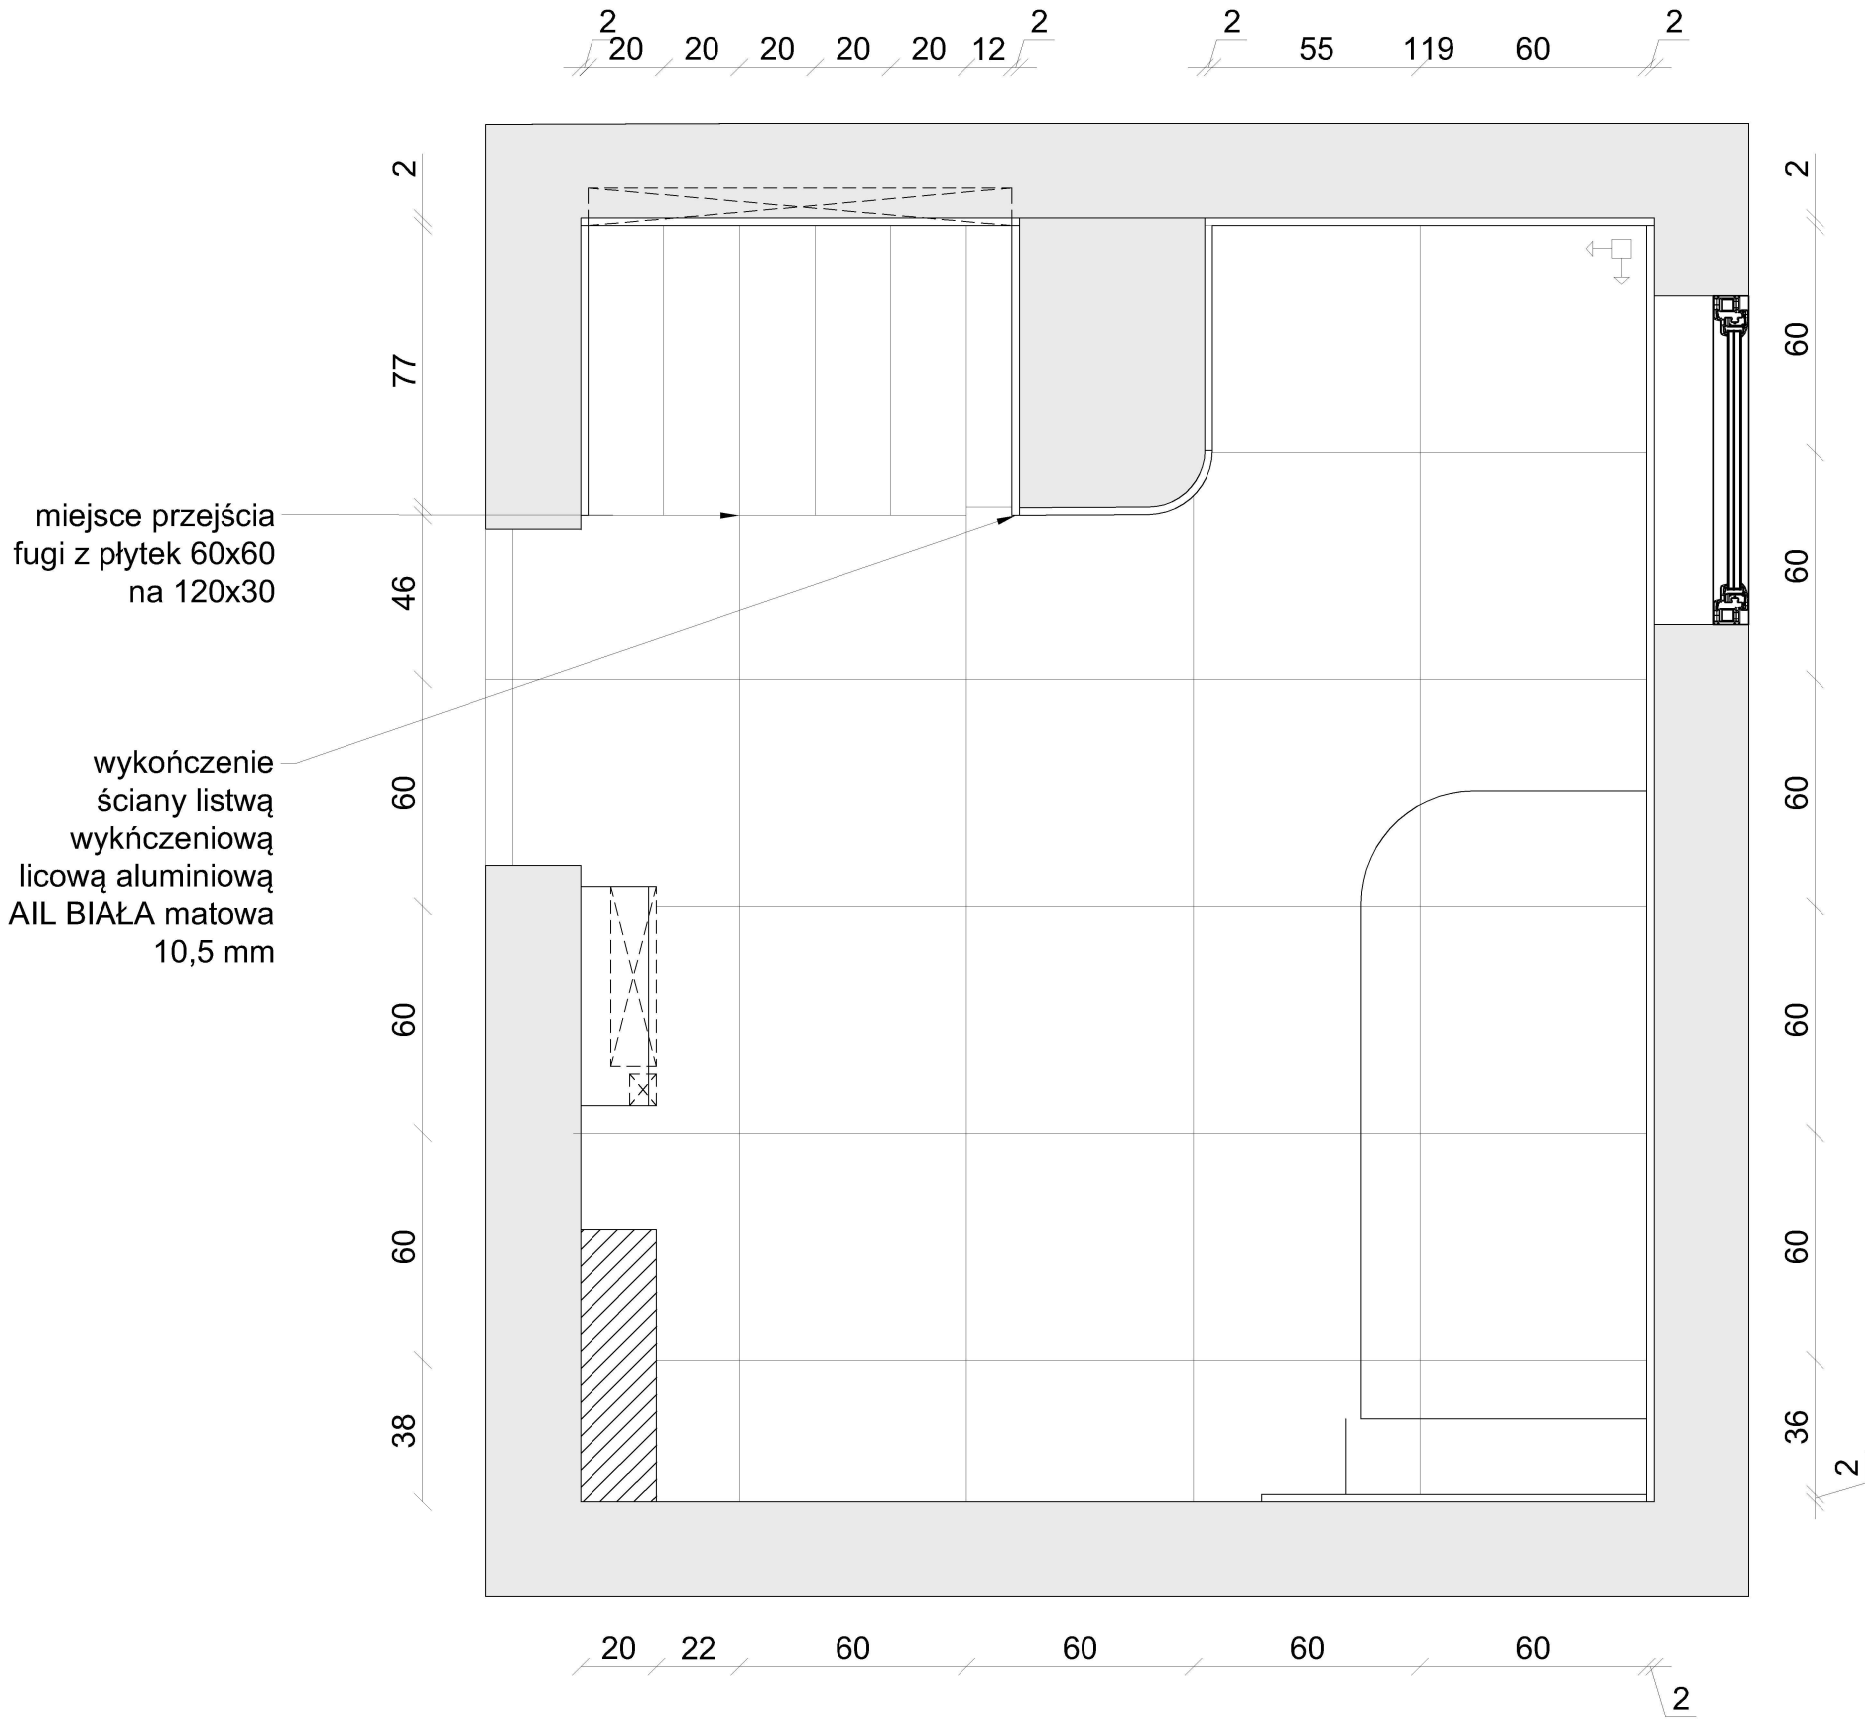


- WYTYCZNE:
- Najpierw położyć płytki na ścianach dopiero później płytki na podłodze. Pilnować przejścia fugi ściana - podłoga.
  - Grubość fugi na ścianie - nie dotyczy.
  - Grubość fugi na podłodze 2 mm.
  - Kolor fugi na ścianie - nie dotyczy.
  - Kolor fugi na podłodze - zbliżony do koloru płytki.
  - Przy zastosowaniu ogrzewania podłogowego grubość fugi minimum 3 mm chyba, że producent zaleca inaczej.
  - Dylatacja między podłogami (panelami, deską, gresem lub podobne) zgodnie z zaleceniami producenta, nie mniej niż 4 mm.
  - Wszystkie dylatacje wypełnić silikonem pod kolor podłogi lub sikaflax w przypadku podłogi laminowanej. W przypadku podłogi drewnianej nie wolno używać silikonu. Dla podłogi drewnianej sugeruje się użycie korka w płynie.
  - Kolor silikonu lub sikaflax dostosować do elementu w którym wstępuje.

- UWAGA:
- Wymiary podane w centymetrach.
  - Wymiary mogą ulec zmianie podczas realizacji.
  - Przed przystąpieniem do każdego kolejnego etapu wykończeniowego należy zebrać wymiary rzeczywiste i do nich dopasować projekt.
  - Wszystkie rysunki branżowe rozważać równocześnie.
  - Wszystkie materiały wyposażenia wnętrz muszą spełniać Polskie Normy.
  - Wszelkie zmiany, zamienniki konsultować z projektantami lub Inwestorem - brak konsultacji zdejmuje odpowiedzialność projektanta na zastosowane materiały.

|                    |   |                |
|--------------------|---|----------------|
| tytuł projektu:    | PROJEKT WYKOŃCZENIA WNĘTRZ   |                |
| inwestor:          | Magdalena i Michał Grzeszczyk   |                |
| adres:             | ul. Zgodna 3<br>Warszawa Wawer   |                |
| tytuł rysunku :    | PODŁOGA   |                |
| branża:            | ARCHITEKTURA WNĘTRZ   |                |
| zespół projektowy: | mgr inż. arch. KLAUDIA MAĆZKA-RZEWUSKA<br>ul. Strumykowa 5 lok. 2 Marki 05-270<br>tel: 507 750 319<br>e-mail: kontakt@nininimalline.pl |                |
| nr rysunku:        | P.01_łazienka   | skala:<br>1:20 |
| data:              | 12.03.2025   |                |



Syfit obliżony na części prostej + led przy lustrze i pod prysznicem - sufit pływający

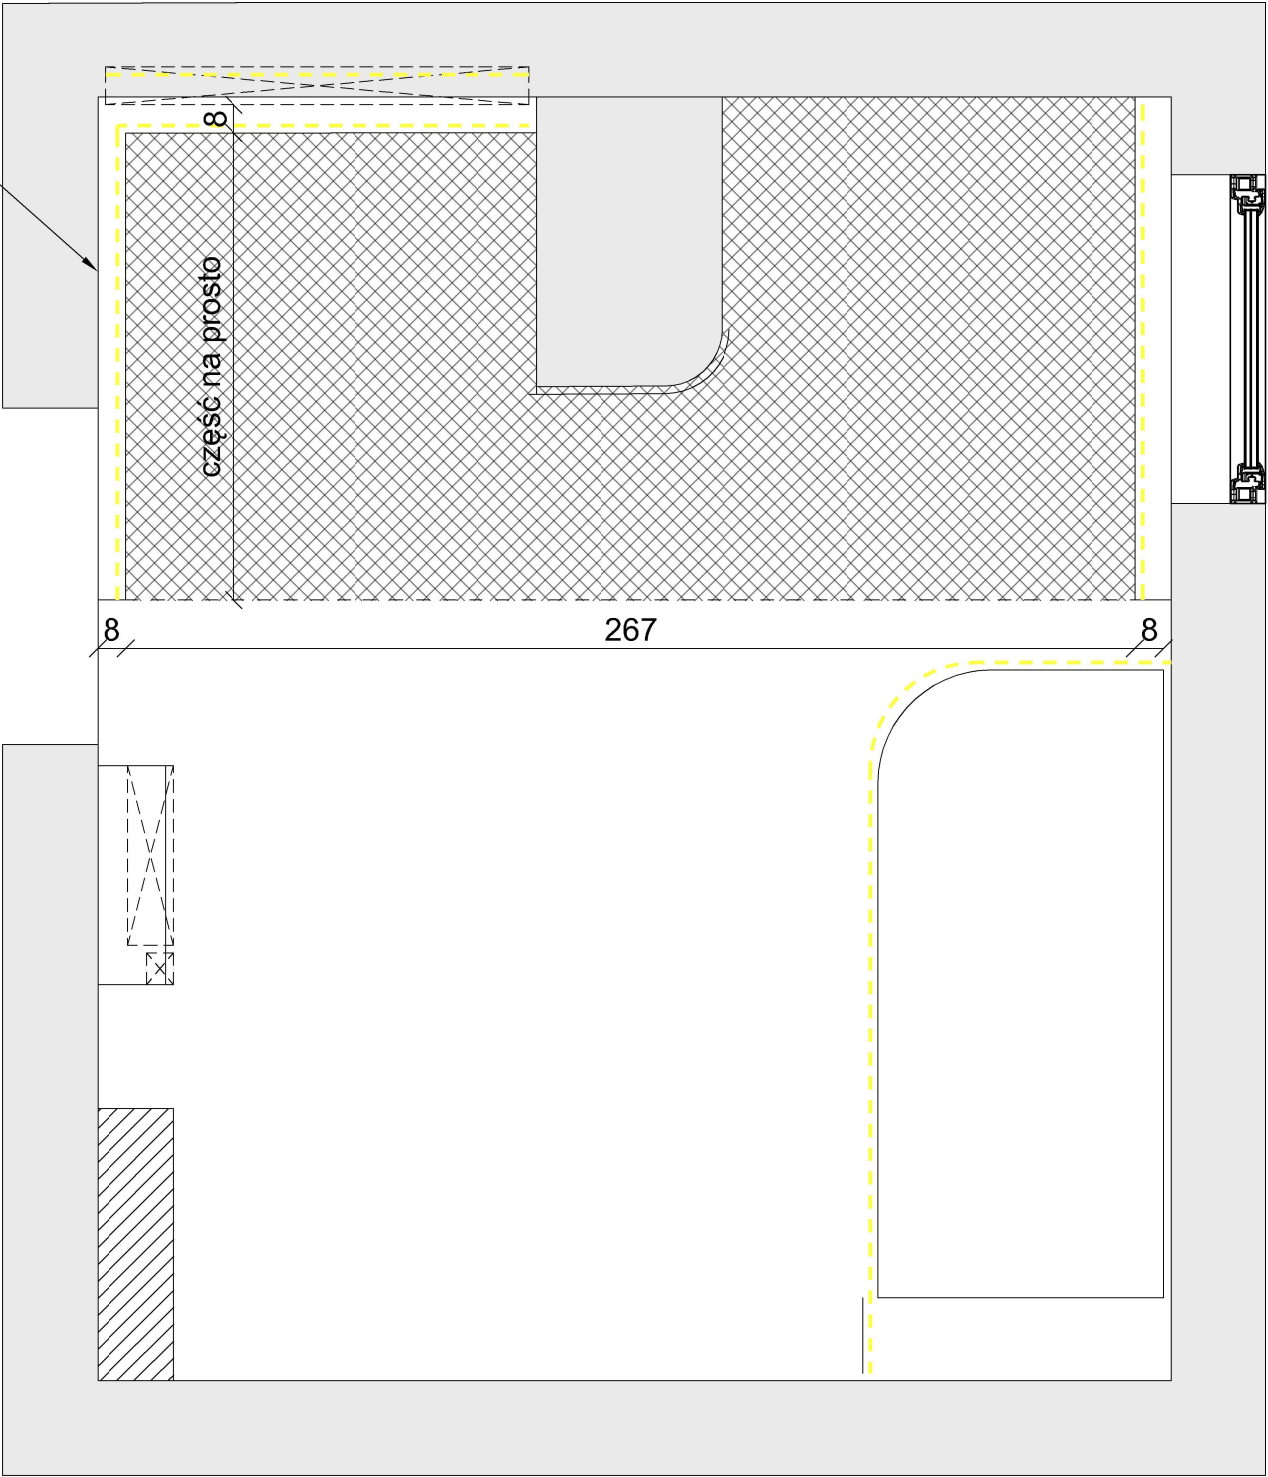


- UWAGA:**
- Wymiary podane w centymetrach.
  - Wymiary mogą ulec zmianie podczas realizacji.
  - Przed przystąpieniem do każdego kolejnego etapu wykończeniowego należy zebrać wymiary rzeczywiste i do nich dopasować projekt.
  - Wszystkie rysunki branżowe rozważać równocześnie.
  - Wszystkie materiały wyposażenia wnętrz muszą spełniać Polskie Normy.
  - Wszelkie zmiany, zamienniki konsultować z projektantami lub Inwestorem - brak konsultacji zdejmuje odpowiedzialność projektanta na zastosowane materiały.


|                    |   |        |      |
|--------------------|---|--------|------|
| tytuł projektu:    | PROJEKT WYKOŃCZENIA WNĘTRZ   |        |      |
| inwestor:          | Magdalena i Michał Grzeszczyk   |        |      |
| adres:             | ul. Zgodna 3<br>Warszawa Wawer   |        |      |
| tytuł rysunku :    | SUFINITY   |        |      |
| branża:            | ARCHITEKTURA WNĘTRZ   |        |      |
| zespół projektowy: | mgr inż. arch. KLAUDIA MAĆZKA-RZEWUSKA<br>ul. Strumykowa 5 lok. 2 Marki 05-270<br>tel: 507 750 319<br>e-mail: kontakt@ninimalline.pl |        |      |
| nr rysunku:        | S.01_łazienka   | skala: | 1:20 |
| data:              | 12.03.2025   |        |      |




WIDOK A

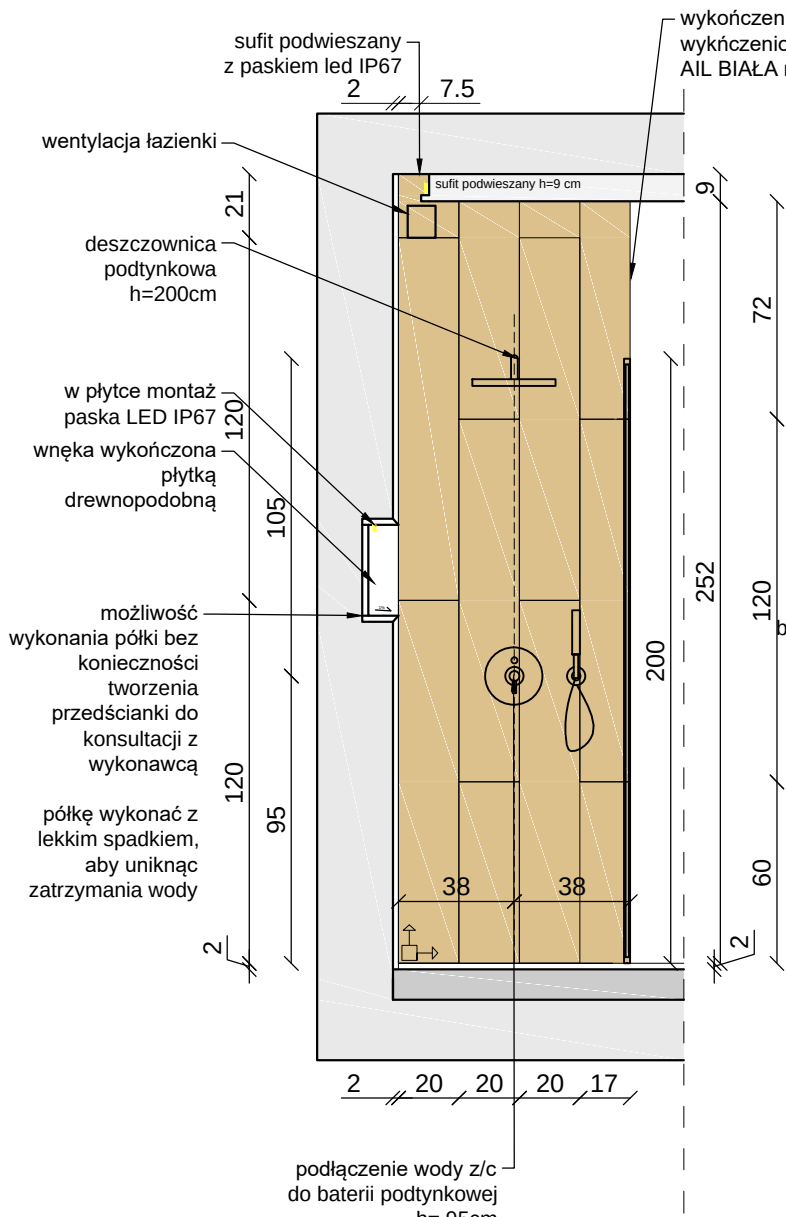


WIDOK B

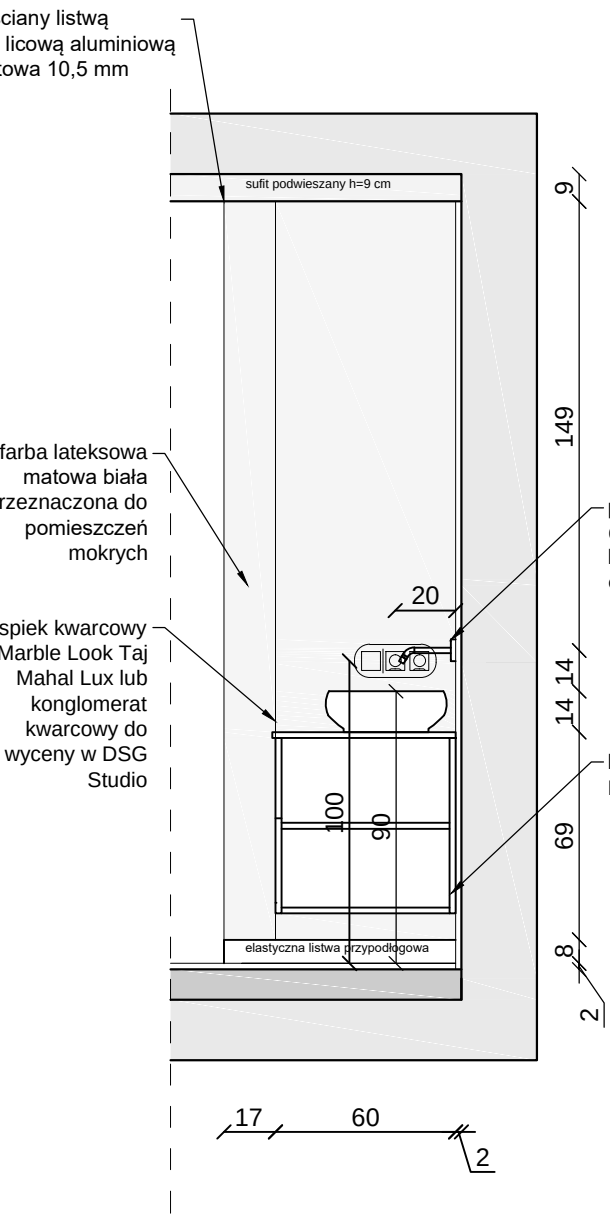


WIDOK C

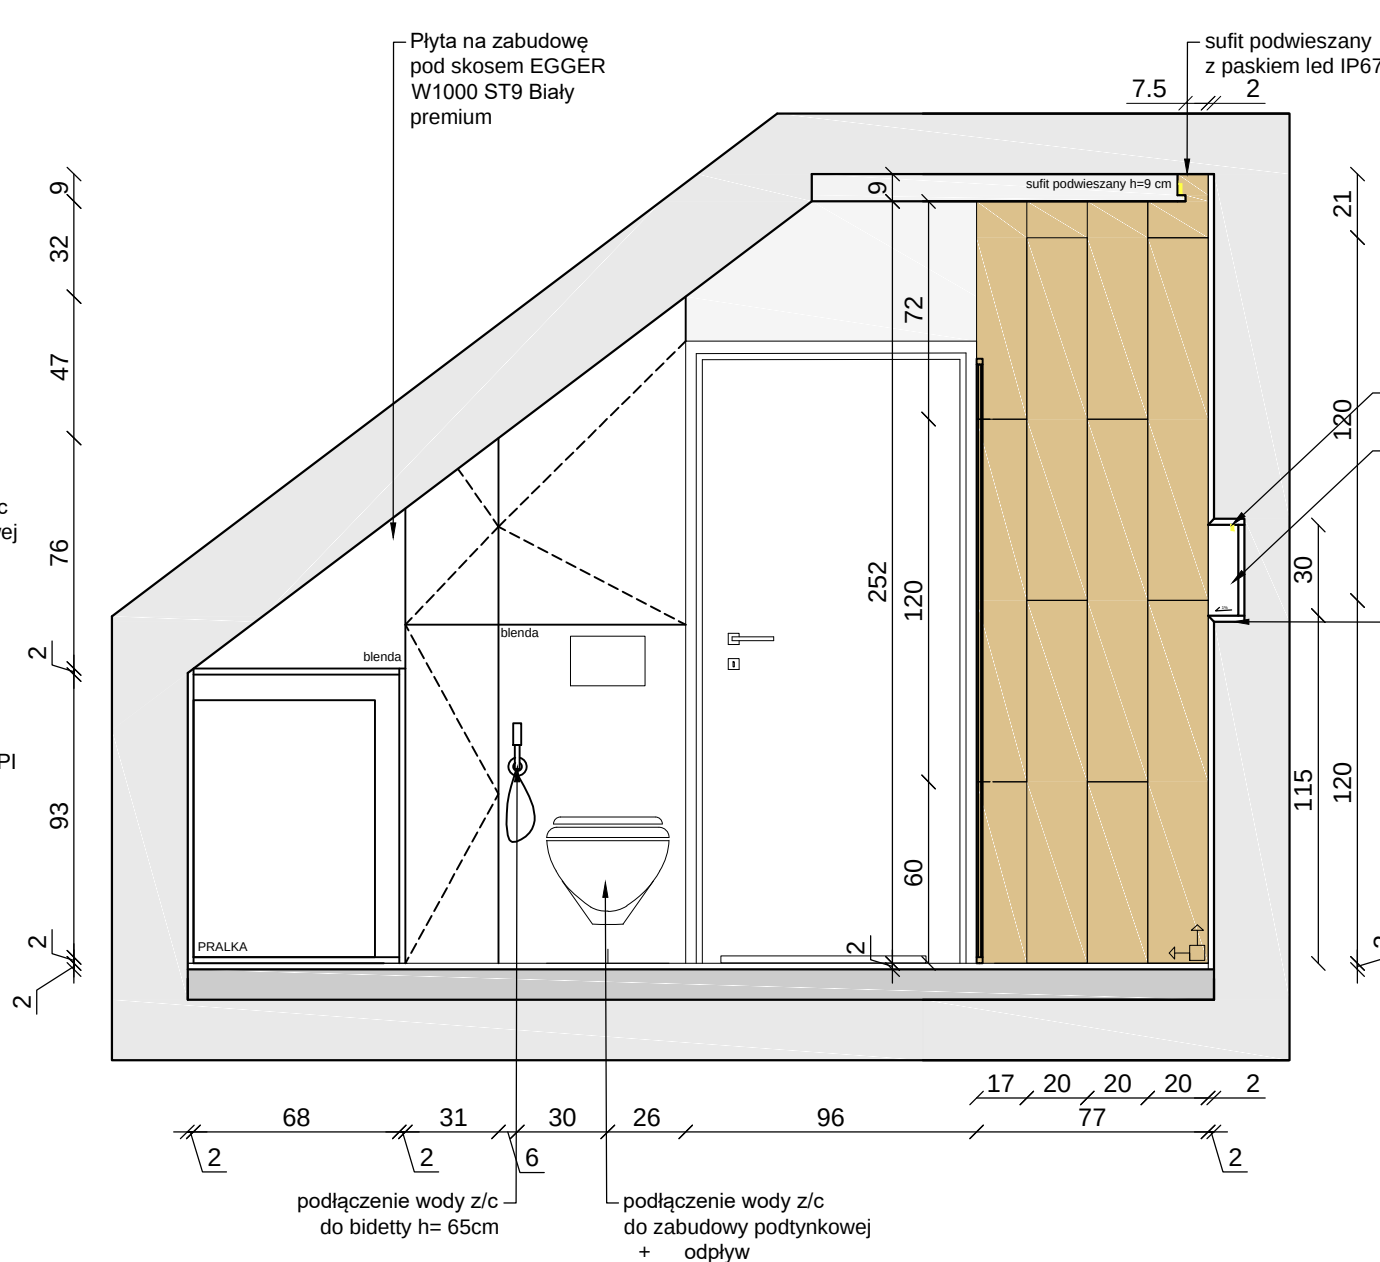


WIDOK D

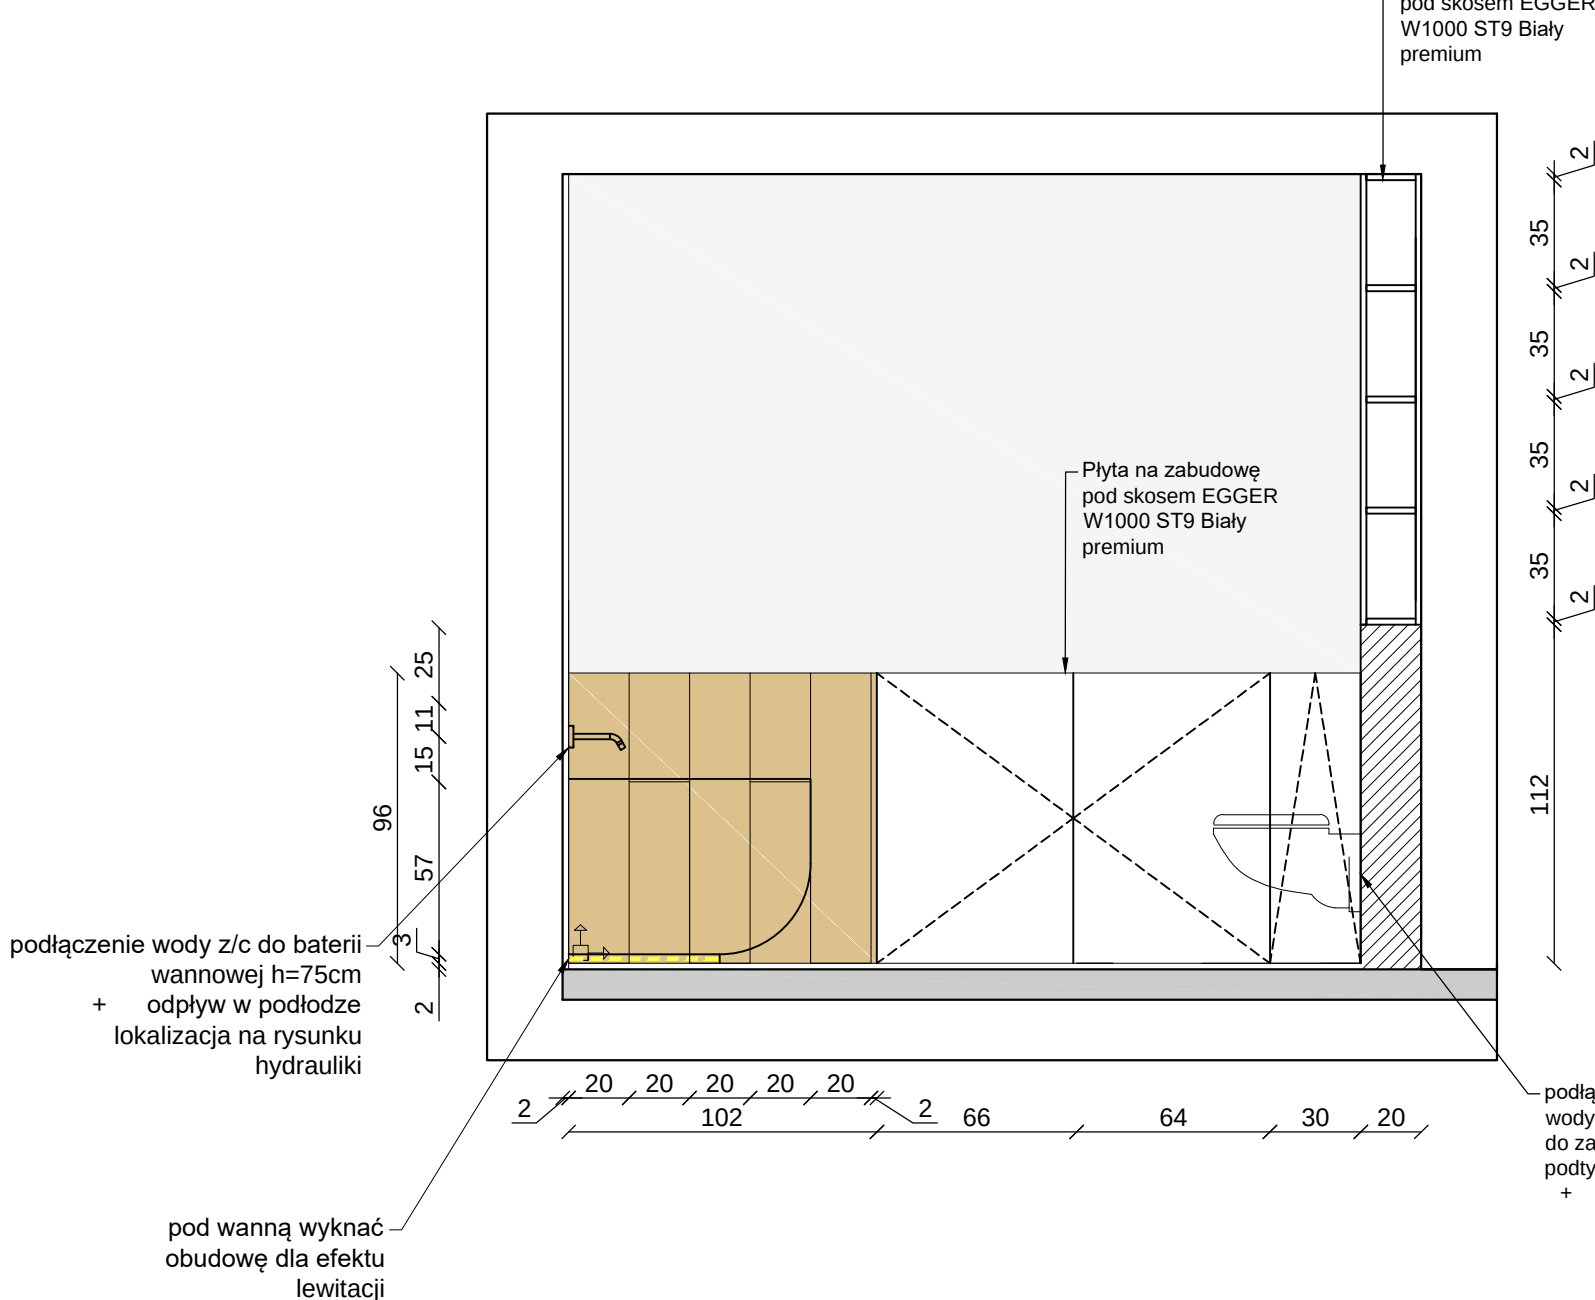

WIDOK E

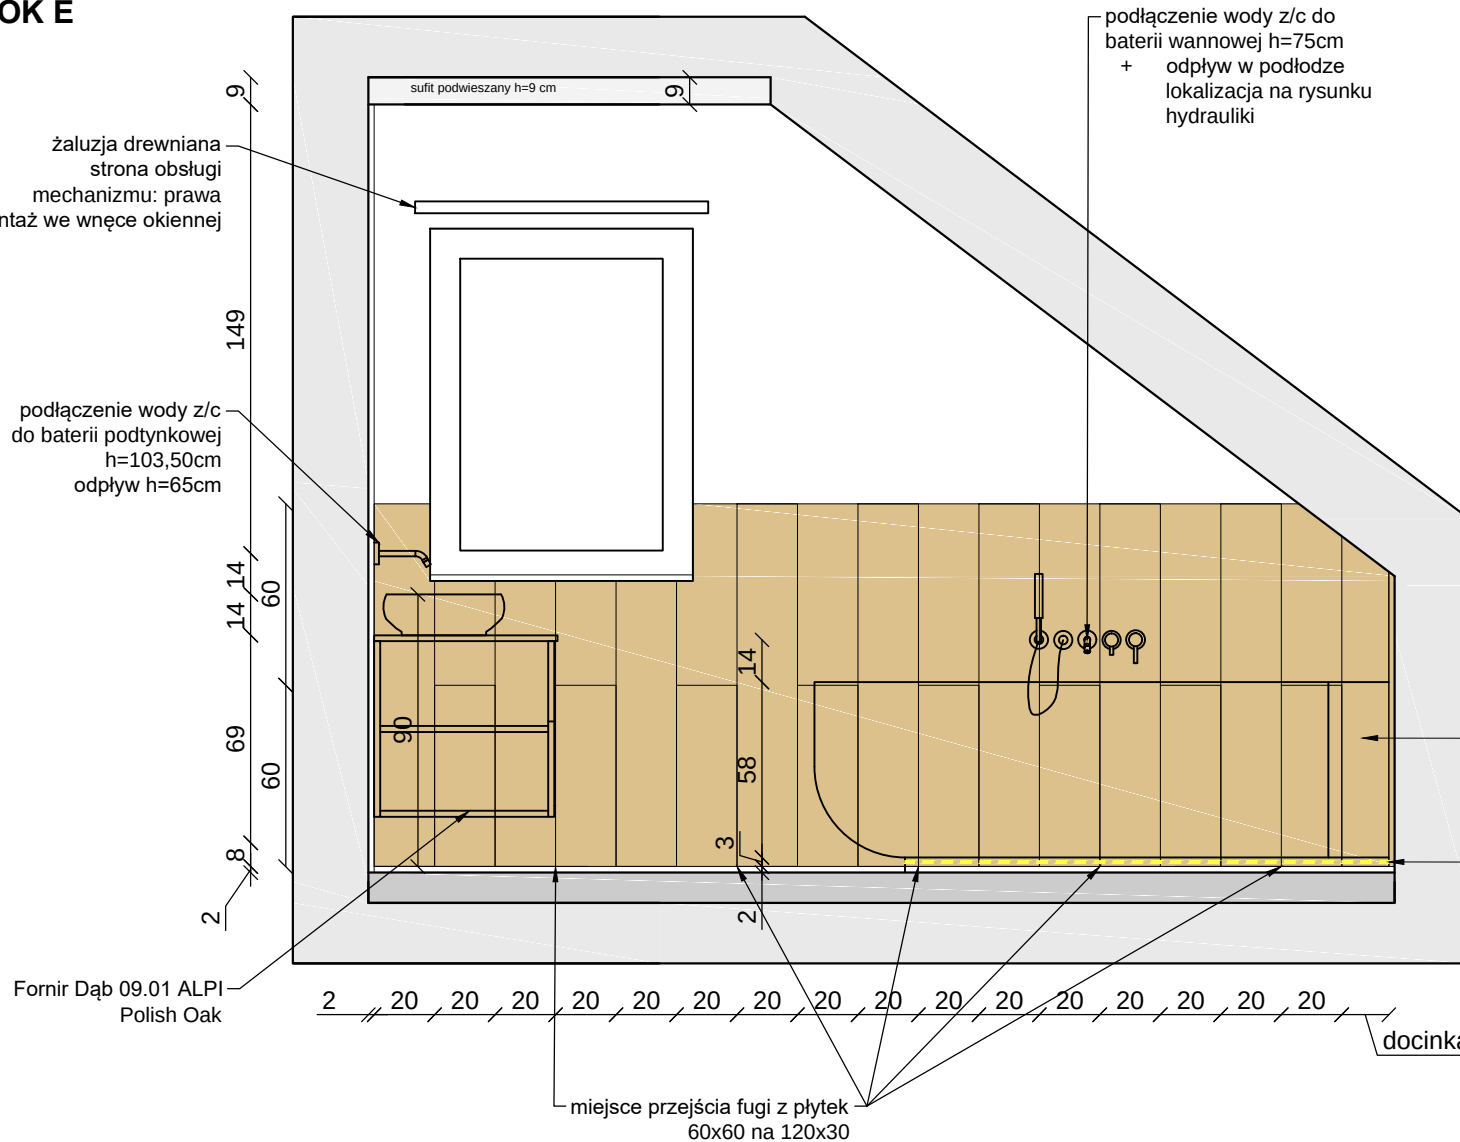

WIDOK F

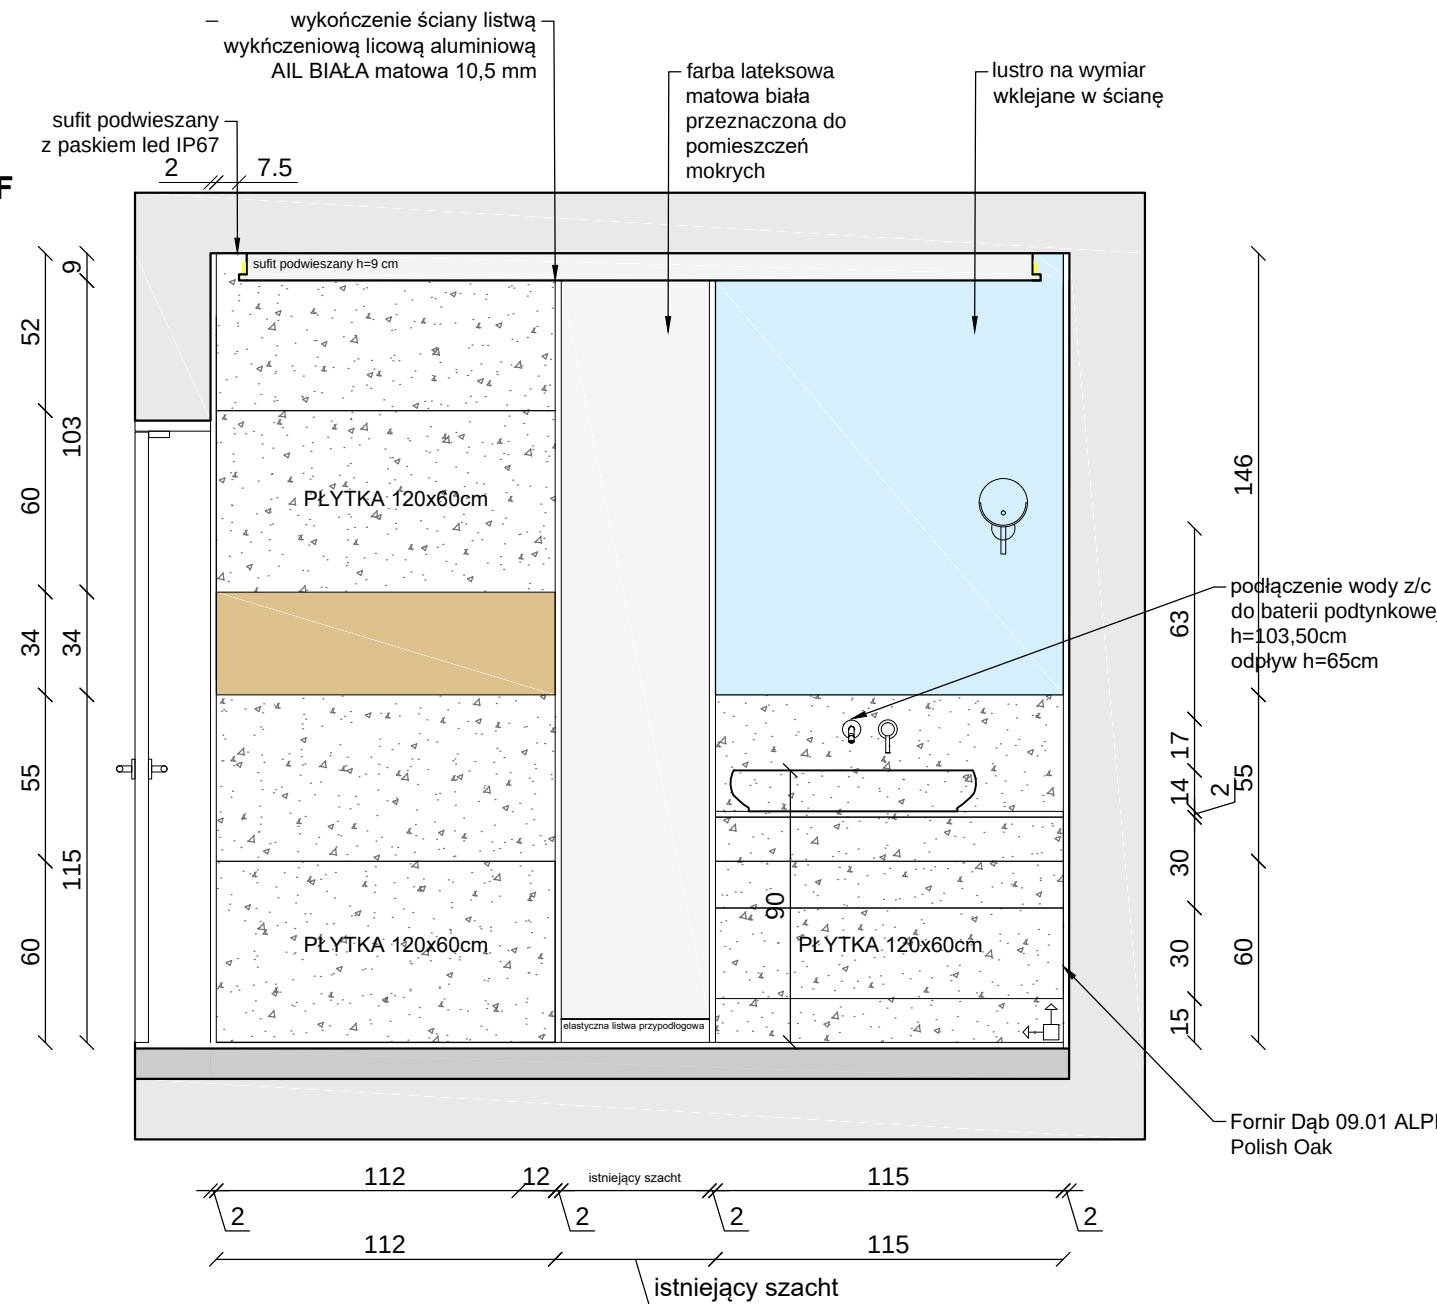


WIZUALIZACJA 1



WIZUALIZACJA 2



FRAGMENT RZUTU ŁAZIENKI  
Z OZNACZENIAMI WIDOKÓW

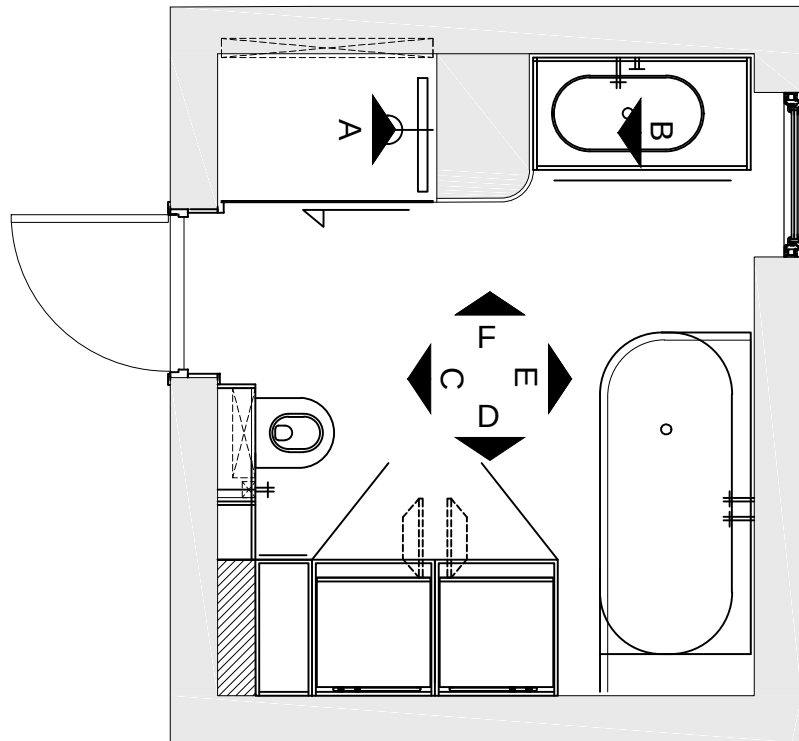


UWAGA:

- Wymiary podane w centymetrach.
- Wymiary mogą ulec zmianie podczas realizacji.
- Przed przystąpieniem do każdego kolejnego etapu wykończeniowego należy zebrać wymiary rzeczywiste i do nich dopasować projekt.
- Wszystkie rysunki branżowe rozważać równocześnie.
- Wszystkie materiały wyposażenia wnętrz muszą spełniać Polskie Normy.
- Wszelkie zmiany, zamienniki konsultować z projektantami lub inwestorem - brak konsultacji zdejmuje odpowiedzialność projektanta na zastosowane materiały.

LEGENDA:

- Gres ROVERE NATURALE 120x20 PREMIUM
- Gres Straciatella nacar mat 60x60 Arcana Ceramica
- Podłoga: Gres Straciatella miscela nacar mat 60x60 Arcana Ceramica

|                    |   |
|--------------------|---|
| tytuł projektu:    | PROJEKT WYKOŃCZENIA WNĘTRZ   |
| inwestor:          | Magdalena i Michał Grzeszczyk   |
| adres:             | ul. Zgodna 3<br>Warszawa Wawer   |
| tytuł rysunku:     | WIDOKI ŚCIAN   |
| branża:            | ARCHITEKTURA WNĘTRZ   |
| zespół projektowy: | mgr inż. arch. KLAUDIA MACZKA-RZEWUSKA<br>ul. Sowińskiego 5 lok. 2 Mawa 05-270<br>tel. 507 795 339<br>e-mail: kontakt@mreinterior.pl |
| nr rysunku:        | L.01_widoki_łazienka   |
| data:              | 13.03.2025   |
| skala:             | 1:25   |

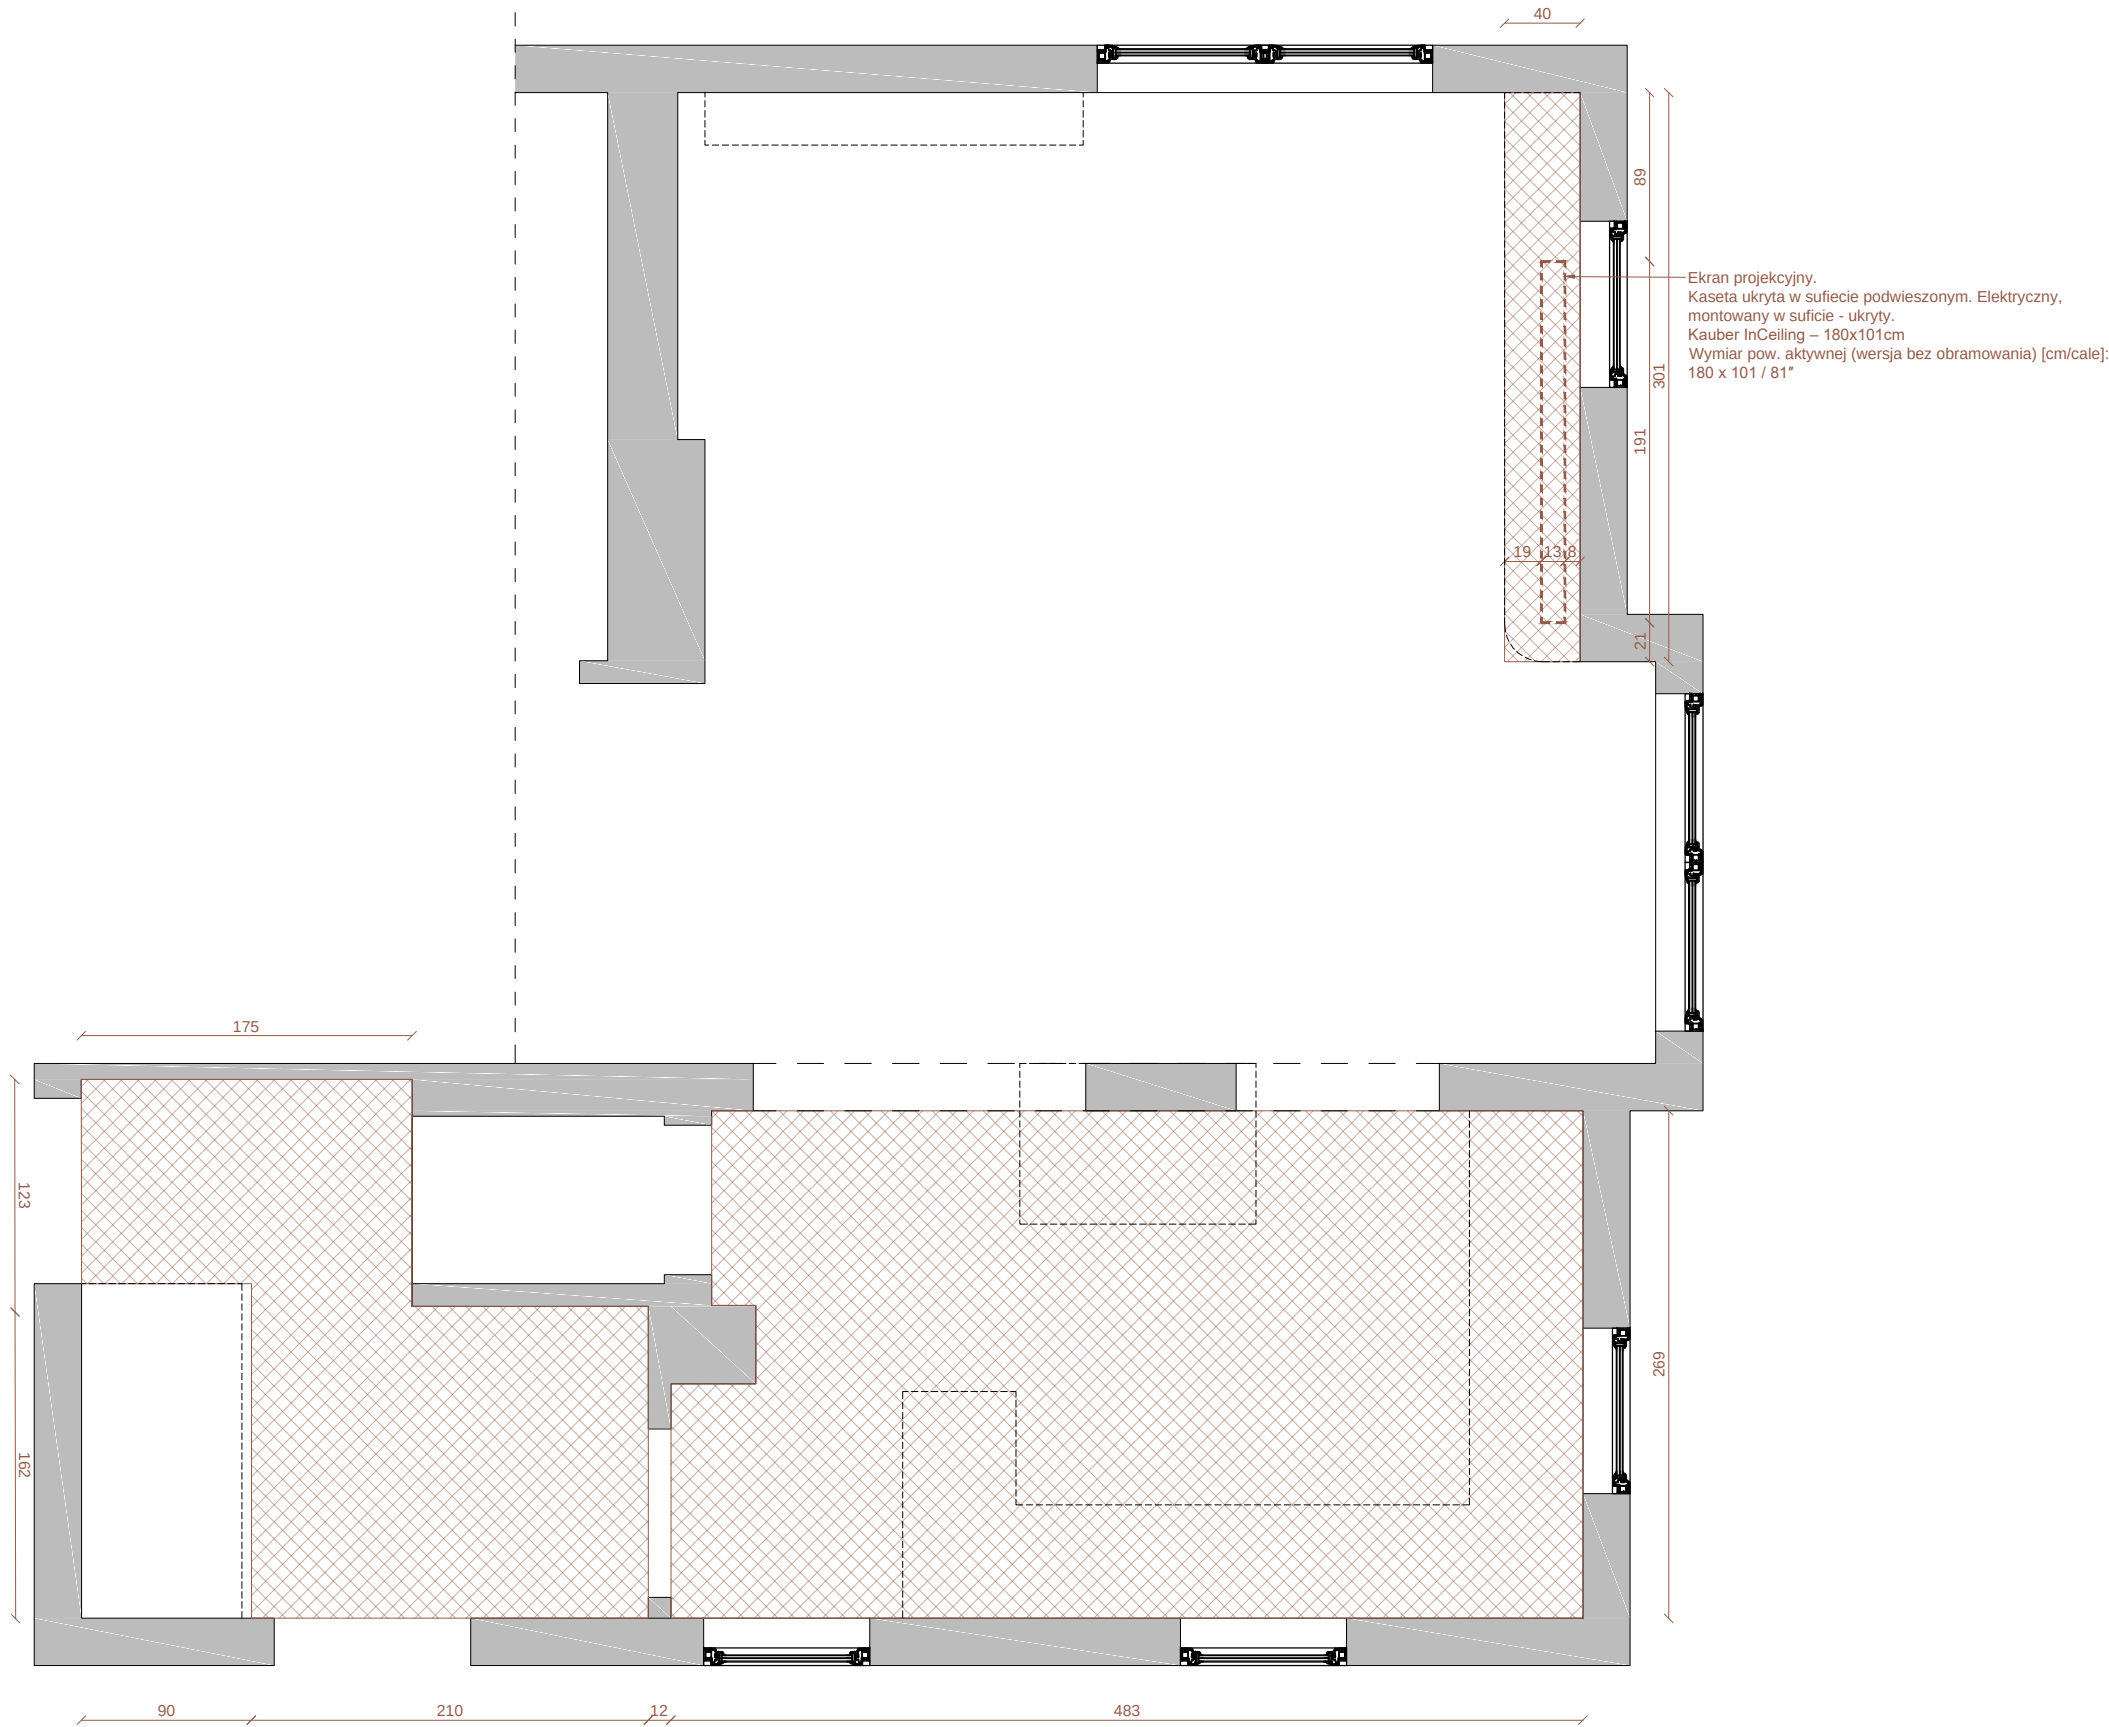

Ekran projekcyjny.  
Kaseta ukryta w suficie podwieszonym. Elektryczny,  
montowany w suficie - ukryty.  
Kauber InCeiling – 180x101cm  
Wymiar pow. aktywnej (wersja bez obramowania) [cm/cale]:  
180 x 101 / 81"

#### UWAGA:

- Wymiary podane w centymetrach.
- Wymiary mogą ulec zmianie podczas realizacji.
- Przed przystąpieniem do każdego kolejnego etapu wykończeniowego należy zebrać wymiary rzeczywiste i do nich dopasować projekt.
- Wszystkie rysunki branżowe rozważać równocześnie.
- Wszystkie materiały wyposażenia wnętrz muszą spełniać Polskie Normy.
- Wszelkie zmiany, zamienniki konsultować z projektantami lub Inwestorem - brak konsultacji zdejmuje odpowiedzialność projektanta na zastosowane materiały.
- Otwory pod drzwi ukryte sprawdzić u producenta z wykonawcą.

*Minimal Line*  
M N I E J   Z N A C Z Y   W I Ę C E J

|                    |   |        |
|--------------------|---|--------|
| tytuł projektu:    | PROJEKT WYKOŃCZENIA WNĘTRZ   |        |
| inwestor:          | Magdalena i Michał Grzeszczyk   |        |
| adres:             | ul. Zgodna 3<br>Warszawa Wawer   |        |
| tytuł rysunku :    | SCHEMAT SUFITÓW PODWIESZANYCH   |        |
| branża:            | ARCHITEKTURA WNĘTRZ   |        |
| zespół projektowy: | mgr inż. arch. KLAUDIA MAĆZKA-RZEWUSKA<br>ul. Strumykowa 5 lok.2 Marki 05-270<br>tel: 507 750 319<br>e-mail: kontakt@minimalline.pl |        |
| nr rysunku:        | S.01.1_sufity   | skala: |
| data:              | 06.08.2025_rewizja 1   | 1:30   |

**WYTYCZNE:**  
**Wytyczne montażowe – sufit podwieszany z płyt G-K**  
Sufit podwieszany na ruszcie stalowym z profili CD 60/27 i UD 27/28.  
**Rozstaw profili:**

- Profile główne CD: maks. 500 mm (w układzie jednokierunkowym) lub 400 mm (dwukierunkowym).
- Profile poprzeczne: 400–500 mm.
- Profile przyściennie UD: montowane z dylatacją obwodową ok. 5 mm od ściany.

Podwieszenie rusztu:

- Wieszaki ES lub noniuszowe co max. 900 mm, pierwszy wieszak nie dalej niż 300 mm od ściany.
- Do konstrukcji stropu mocować przy użyciu odpowiednich dybli (dobranych do rodzaju stropu).
- Płyty gipsowo-kartonowe:** Grubość min. 12,5 mm (typ A lub H2 do pomieszczeń wilgotnych).

**Mocowanie do rusztu:** wkręty TN 25 co 17 cm.  
Układanie z przesunięciem spoin.  
**Spoinowanie:** Taśmy zbrojące + masa szpachlowa wg zaleceń producenta płyt.  
Szlifowanie i przygotowanie powierzchni pod malowanie.

**Dylatacje:**

- Obwodowe – min. 5 mm.
- Dylatacje powierzchniowe – co ok. 15 m lub w strefach naprężeń (np. zmiana geometrii, strefy przejściowe).

**Instalacje w suficie:**

- Przewody elektryczne, wentylacyjne itp. układane przed montażem płyt.
- Otwory pod oprawy i inne elementy instalacyjne wykonać po zamocowaniu płyt.
- Szynoprzewody wpuszczane (np. do oświetlenia magnetycznego):Szynoprzewód wpuszczany w sufit G-K (np. magnetyczny, 48 V lub 230 V – rozpatrywać z projektem elektryki).

**Montaż:**

- Wymagane docięcie płyt G-K i przygotowanie otworu montażowego.
- Otwór montażowy ustalić na podstawie karty katalogowej producenta danego modelu szynoprzewodu.
- Wzmocnienie rusztu w miejscu montażu – zaleca się zastosowanie dodatkowych profili CD wzdłuż otworu.
- Szynoprzewód montować przed szpachlowaniem płyt.

**Zasilanie:**

- Doprowadzić zasilanie zgodnie z dokumentacją elektryczną.
- Zabezpieczyć przewody przed uszkodzeniem w trakcie dalszych prac wykończeniowych.