


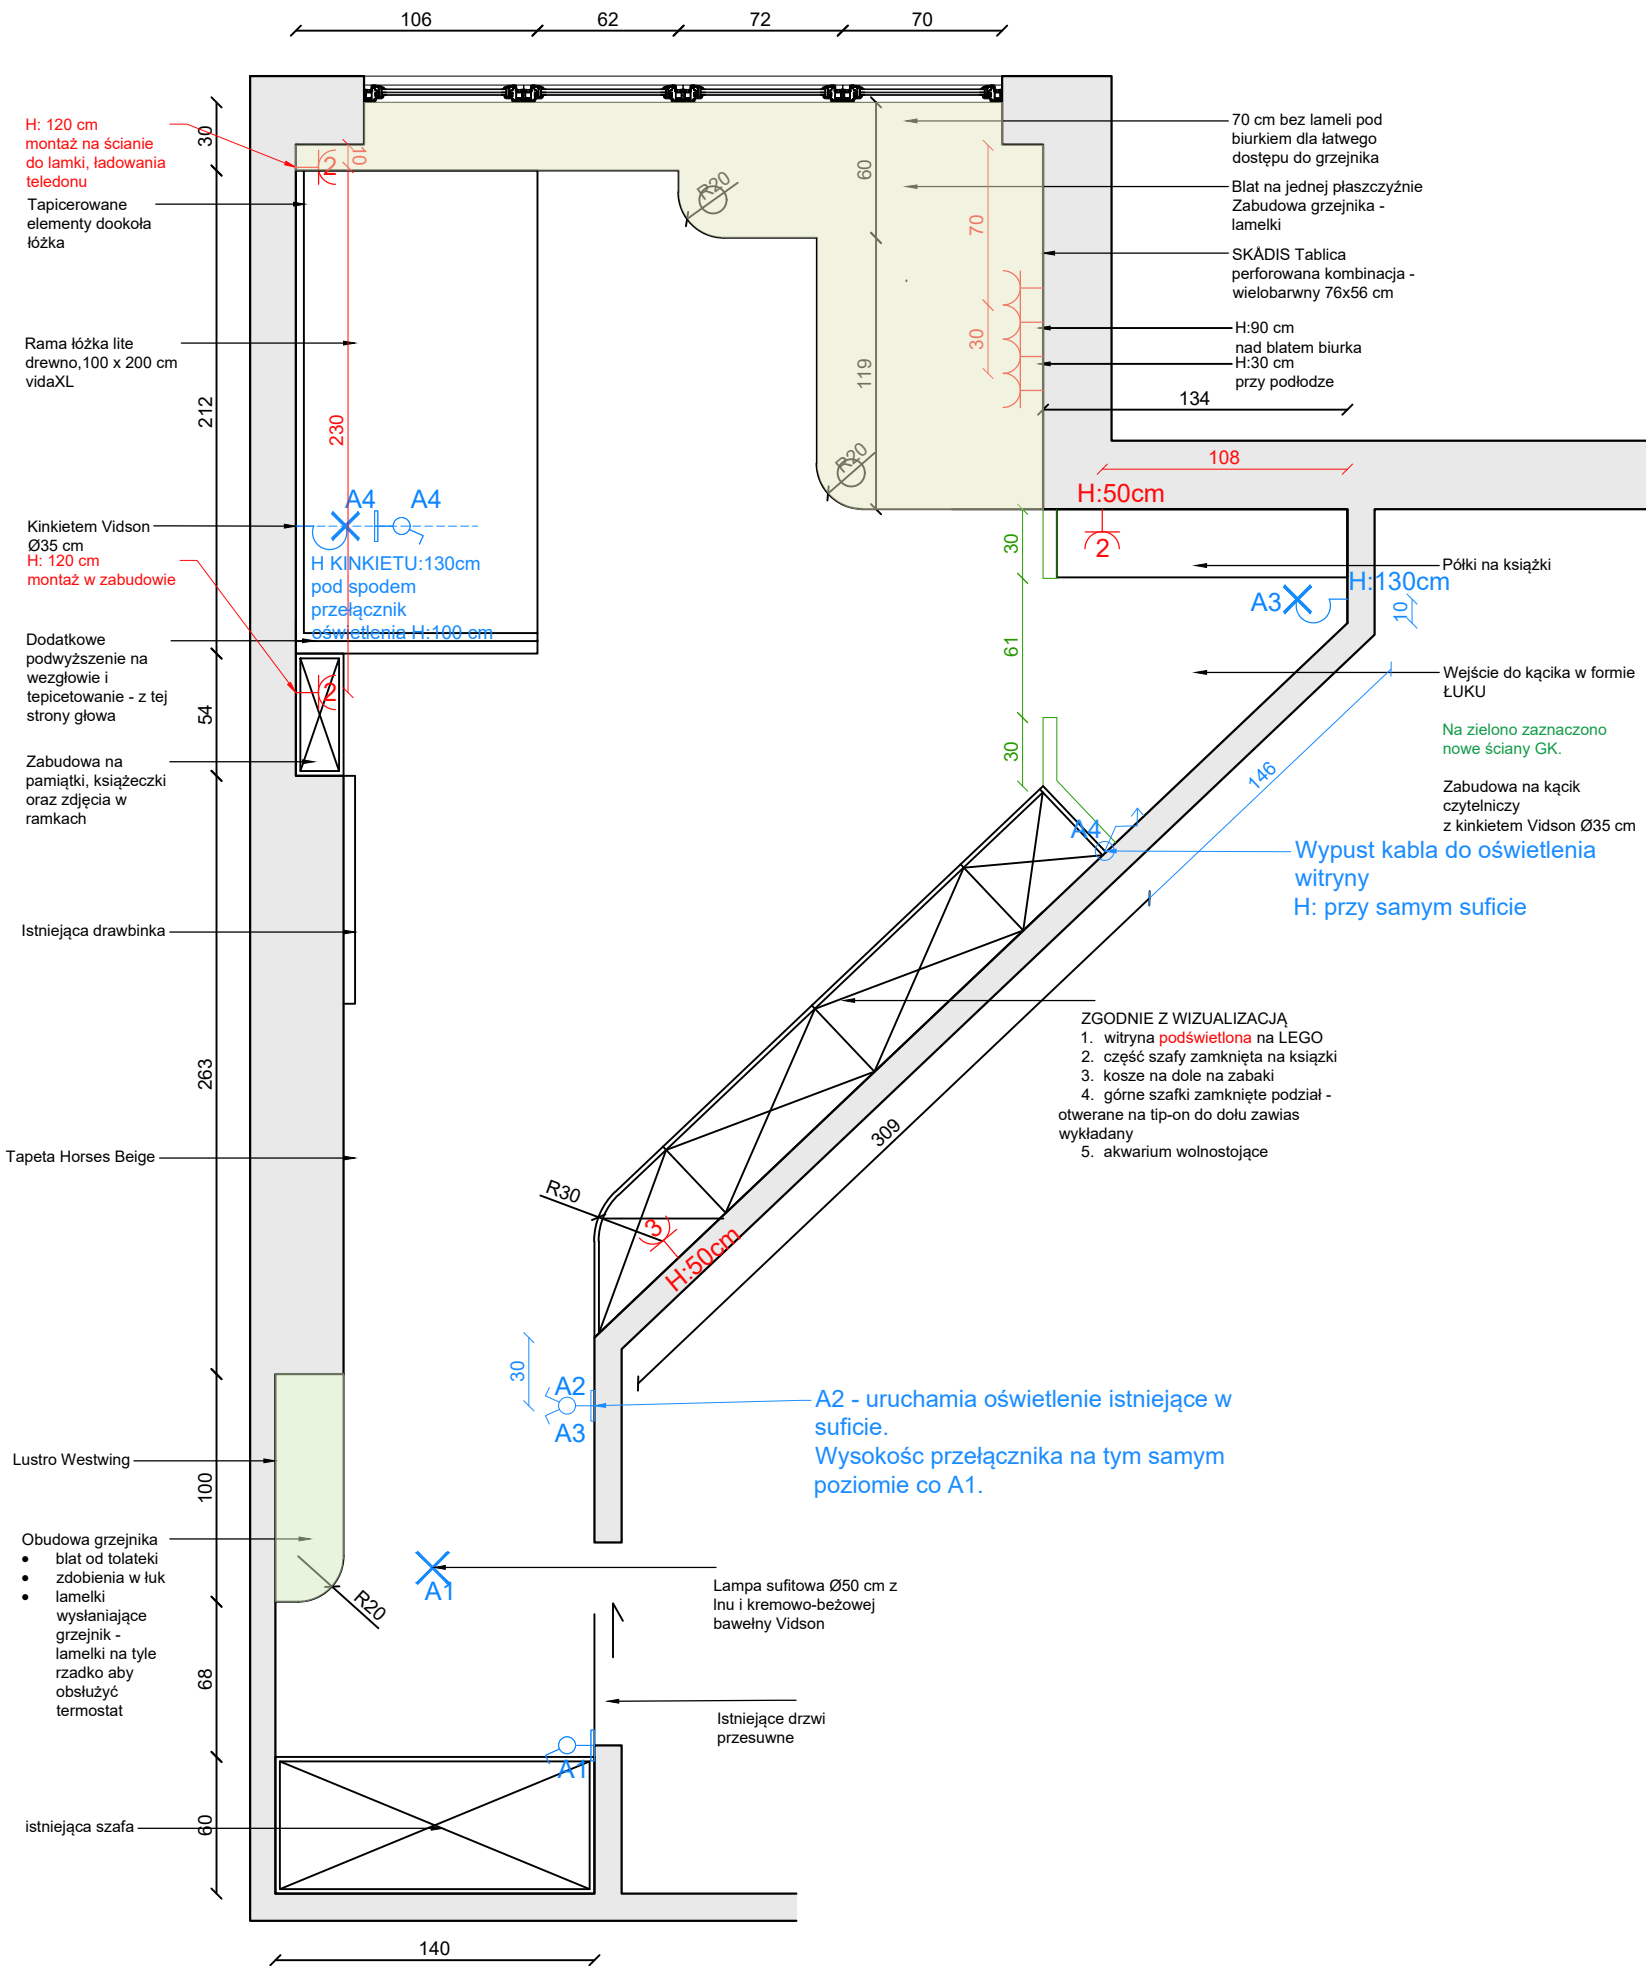

MATERIAŁY:

- plyta laminowana EGGER 1,8cm
kolor U705 ST9 Szary Angora Szary Angora
lub fronty i korpusy | plyta lakierowana 1,8cm
w kolorze RAL 1013 / NCS S 1002-Y50R
- blat toaletki 3 cm
konglomerat marmurowy SM Botticino poler
- blat biurka oraz parapet
plyta laminowana 1,8cm
EGGER H1142 ST36 dąb Sacramento Brązowy
lub lite drewno

Uchwyty:
Zabudowaszafy uchwyt meblowy COLETTE, gałka, bordowy
połysk C007

widok rzut

- Gniazdo pojedyncze podtynkowe.
- Gniazdo podwójne podtynkowe.
- Włącznik pojedynczy podtynkowy
- Włącznik podwójny podtynkowy
- Włącznik schodowy podtynkowy
- Włącznik schodowy podwójny podtynkowy
- Włącznik schodowo-krzyżowy podtynkowy
- oprawa naścienna – kinkiet
- oprawa sufitowa zwieszana
- oprawa natynkowa
- oprawa podtynkowa sufitowa
- oprawa liniowa – szynowa
- taśma LED/punkt zasilanie

UWAGI:

- A, B1 grupa oświetlenia
- H= wysokość oprawy, włącznika

UWAGA:

- Należy wykonać próbki materiałów
- Wszystkie materiały oraz kolorystyka muszą zostać zaakceptowane przez Inwestora!
- Podane wymiary służą jedynie do wyceny!
- Wszystkie wymiary należy zweryfikować na budowie!
- Wymiary pobrać z natury, dostosować blendy, panele boczne (należy zwrócić uwagę na oświetlenie natynkowe, listwy przypodłogowe, gniazda i łączniki, aby nie stworzyć kolizji);
- Wrysowana konstrukcja mebla jest jedynie poglądowa.
- Jeśli konieczne jest zastosowanie dodatkowej konstrukcji naruszając wygląd zewnętrzny mebla, należy skontaktować się z architektem.

Minimal Line
M N I E J Z N A C Z Y W I Ę C E J

tytuł projektu:	PROJEKT WYKOŃCZENIA WNĘTRZ		
inwestor:	Małgorzata Bacińska		
adres:	ul.Fanfarowa 3 Warszawa		
tytuł rysunku :	PROJEKT WYKONAWCZY POKOJU RUTKI		
branża:	ARCHITEKTURA WNĘTRZ		
zespół projektowy:	mgr inż. arch. KLAUDIA MAĆZKA-RZEWUSKA ul. Strumykowa 5 lok.2 Marki 05-270 tel: 507 750 319 e-mail: kontakt@minimaline.pl		
nr rysunku:	A.01_układ funkcjonalny		skala:
data:	15.07.2025		