

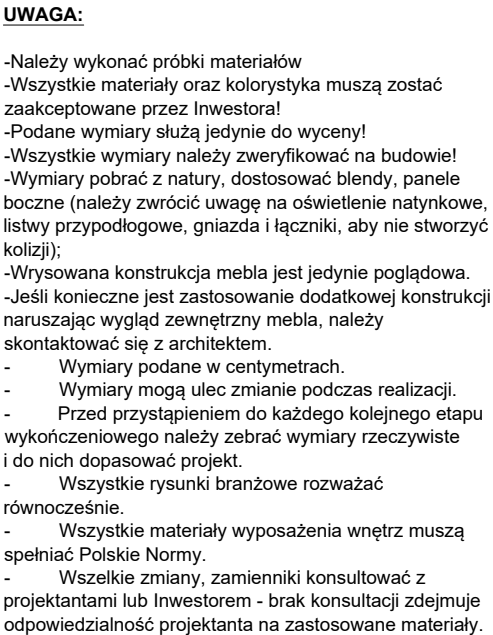


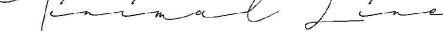


	
M N I E J Z N A C Z Y W I Ę C E J	
tytuł projektu:	PROJEKT WYKONCZENIA WNĘTRZ
inwestor:	Katarzyna Pewkaniec-Gruszka
adres:	Kobyłka ul. Natolińska 13G
tytuł rysunku :	RZUT ARANŻACYJNY ŁAZIENKI Z OPISAMI + WYMIARAMI
branża:	ARCHITEKTURA WNĘTRZ
zespół projektowy:	mgr inż. arch. KLAUDIA MAĆCZAK-RZEWUSKA ul. Strumykowa 5 lok. 2 Marki 05-270 tel: 507 750 319 e-mail: kontakt@minimalline.pl
nr rysunku:	A1_łazienka
data:	22.05.2025
skala: 1:20	

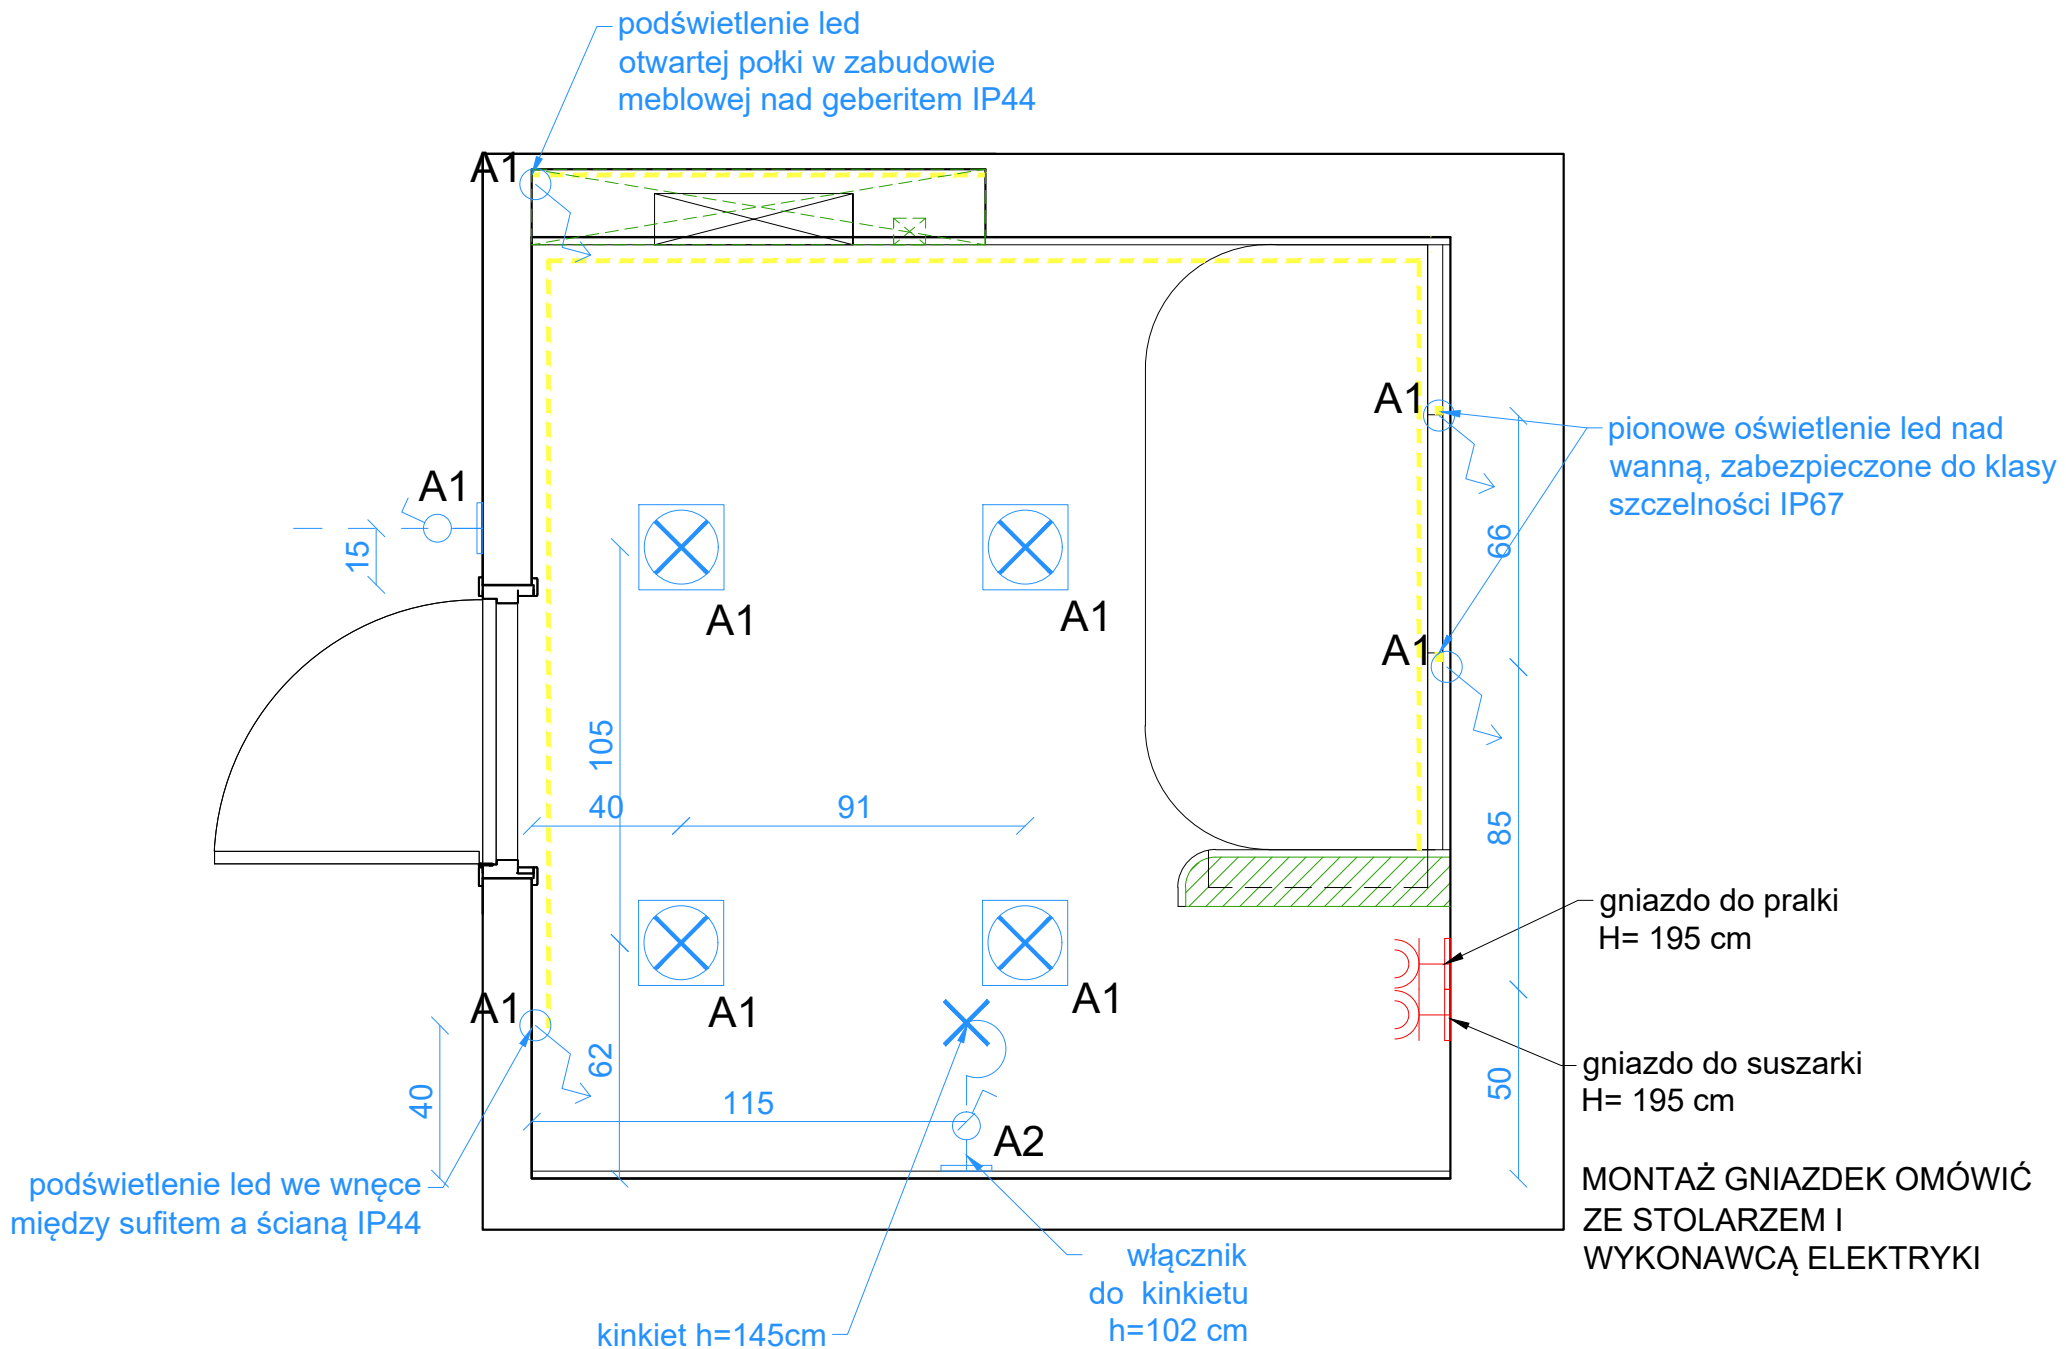

UWAGA:


- Należy wykonać próbki materiałów
- Wszystkie materiały oraz kolorystyka muszą zostać zaakceptowane przez Inwestora!
- Podane wymiary służą jedynie do wyceny!
- Wszystkie wymiary należy zweryfikować na budowie!
- Wymiary pobrać z natury, dostosować blendy, panele boczne (należy zwrócić uwagę na oświetlenie natynkowe, listwy przypodłogowe, gniazda i łączniki, aby nie stworzyć kolizji);
- Wrysowana konstrukcja mebla jest jedynie pogładowa.
- Jeśli konieczne jest zastosowanie dodatkowej konstrukcji naruszając wygląd zewnętrzny mebla, należy skontaktować się z architektem.
- Wymiary podane w centymetrach.
- Wymiary mogą ulec zmianie podczas realizacji.
- Przed przystąpieniem do każdego kolejnego etapu wykończeniowego należy zebrać wymiary rzeczywiste i do nich dopasować projekt.
- Wszystkie rysunki branżowe rozważać równocześnie.
- Wszystkie materiały wyposażenia wnętrz muszą spełniać Polskie Normy.
- Wszelkie zmiany, zamienniki konsultować z projektantami lub Inwestorem - brak konsultacji zdejmuje odpowiedzialność projektanta na zastosowane materiały.

Minimal Line M N I E J Z N A C Z Y W I Ę C E J	
tytuł projektu:	PROJEKT WYKOŃCZENIA WNĘTRZ
inwestor:	Katarzyna Pewkaniec-Gruszka
adres:	Kobyłka ul. Natolińska 13G
tytuł rysunku :	SCHEMAT ELEKTRYKI
branża:	ARCHITEKTURA WNĘTRZ
zespół projektowy:	mgr inż. arch. KLAUDIA MĄCZKA-RZEWUSKA ul. Strumykowa 5 lok.2 Marki 05-270 tel: 507 750 319 e-mail: kontakt@minimalline.pl
nr rysunku:	E.01_łazienka
data:	22.05.2025
skala:	1:20

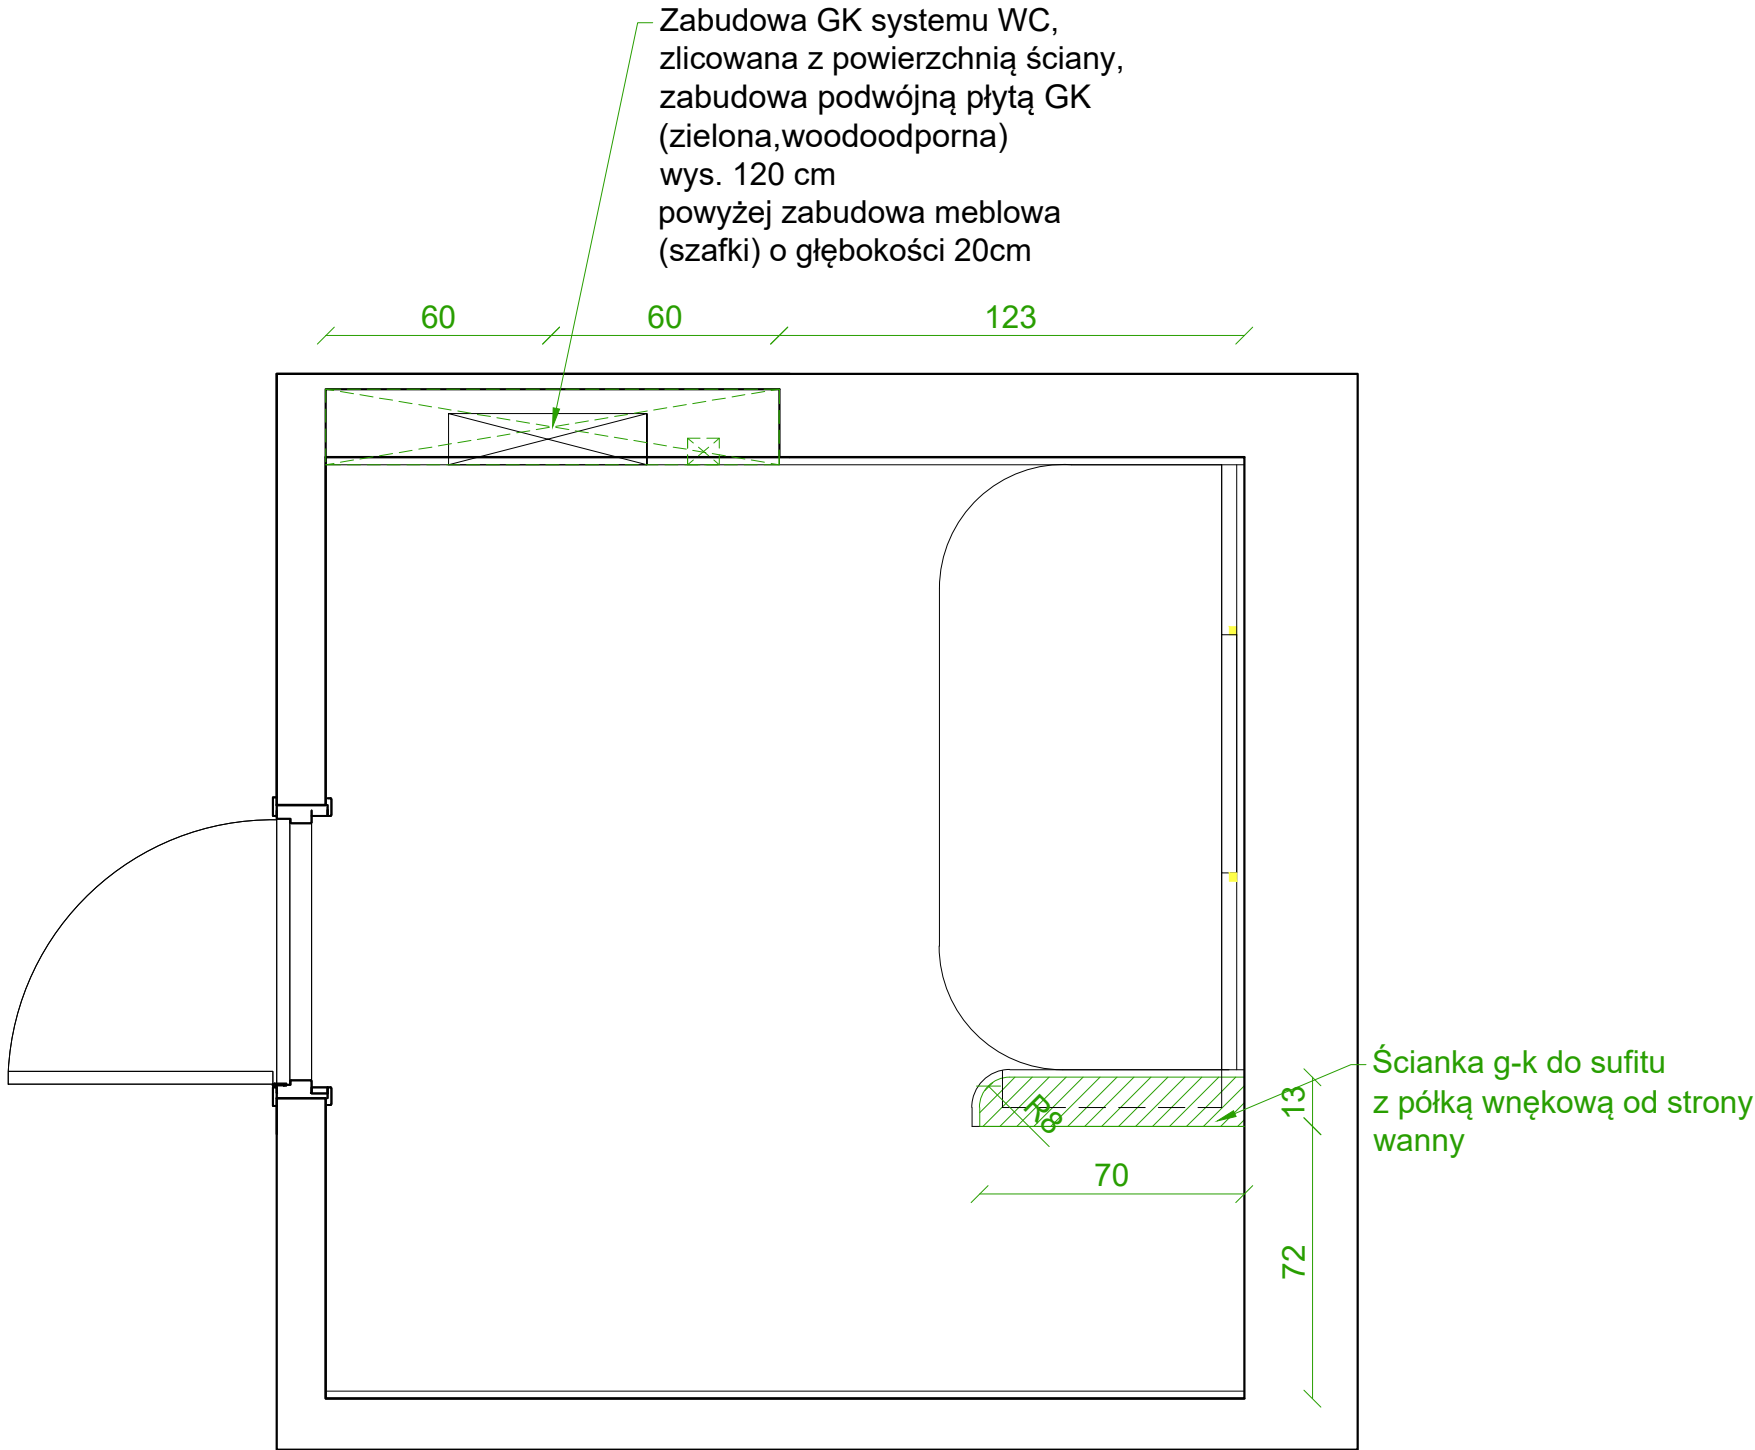


- UWAGA:**
- Należy wykonać próbki materiałów
 - Wszystkie materiały oraz kolorystyka muszą zostać zaakceptowane przez Inwestora!
 - Podane wymiary służą jedynie do wyceny!
 - Wszystkie wymiary należy zweryfikować na budowie!
 - Wymiary pobrać z natury, dostosować blendy, panele boczne (należy zwrócić uwagę na oświetlenie natynkowe, listwy przypodłogowe, gniazda i łączniki, aby nie stworzyć kolizji);
 - Wrysowana konstrukcja mebla jest jedynie pogładowa.
 - Jeśli konieczne jest zastosowanie dodatkowej konstrukcji naruszając wygląd zewnętrzny mebla, należy skontaktować się z architektem.
 - Wymiary podane w centymetrach.
 - Wymiary mogą ulec zmianie podczas realizacji.
 - Przed przystąpieniem do każdego kolejnego etapu wykończeniowego należy zebrać wymiary rzeczywiste i do nich dopasować projekt.
 - Wszystkie rysunki branżowe rozważać równocześnie.
 - Wszystkie materiały wyposażenia wnętrz muszą spełniać Polskie Normy.
 - Wszelkie zmiany, zamienniki konsultować z projektantami lub Inwestorem - brak konsultacji zdejmuję odpowiedzialność projektanta na zastosowane materiały.

Minimal Line M N I E J Z N A C Z Y W I Ę C E J		
tytuł projektu:	PROJEKT WYKOŃCZENIA WNĘTRZ	
inwestor:	Katarzyna Pewkaniec-Gruszka	
adres:	Kobyłka ul. Natolińska 13G	
tytuł rysunku :	SCHEMAT ZABUDOWY G-K	
branża:	ARCHITEKTURA WNĘTRZ	
zespół projektowy:	mgr inż. arch. KLAUDIA MĄCZKA-RZEWUSKA ul. Strumykowa 5 lok.2 Marki 05-270 tel: 507 750 319 e-mail: kontakt@minimalline.pl	
nr rysunku:	G.01_łazienka	skala:
data:	22.05.2025	1:20

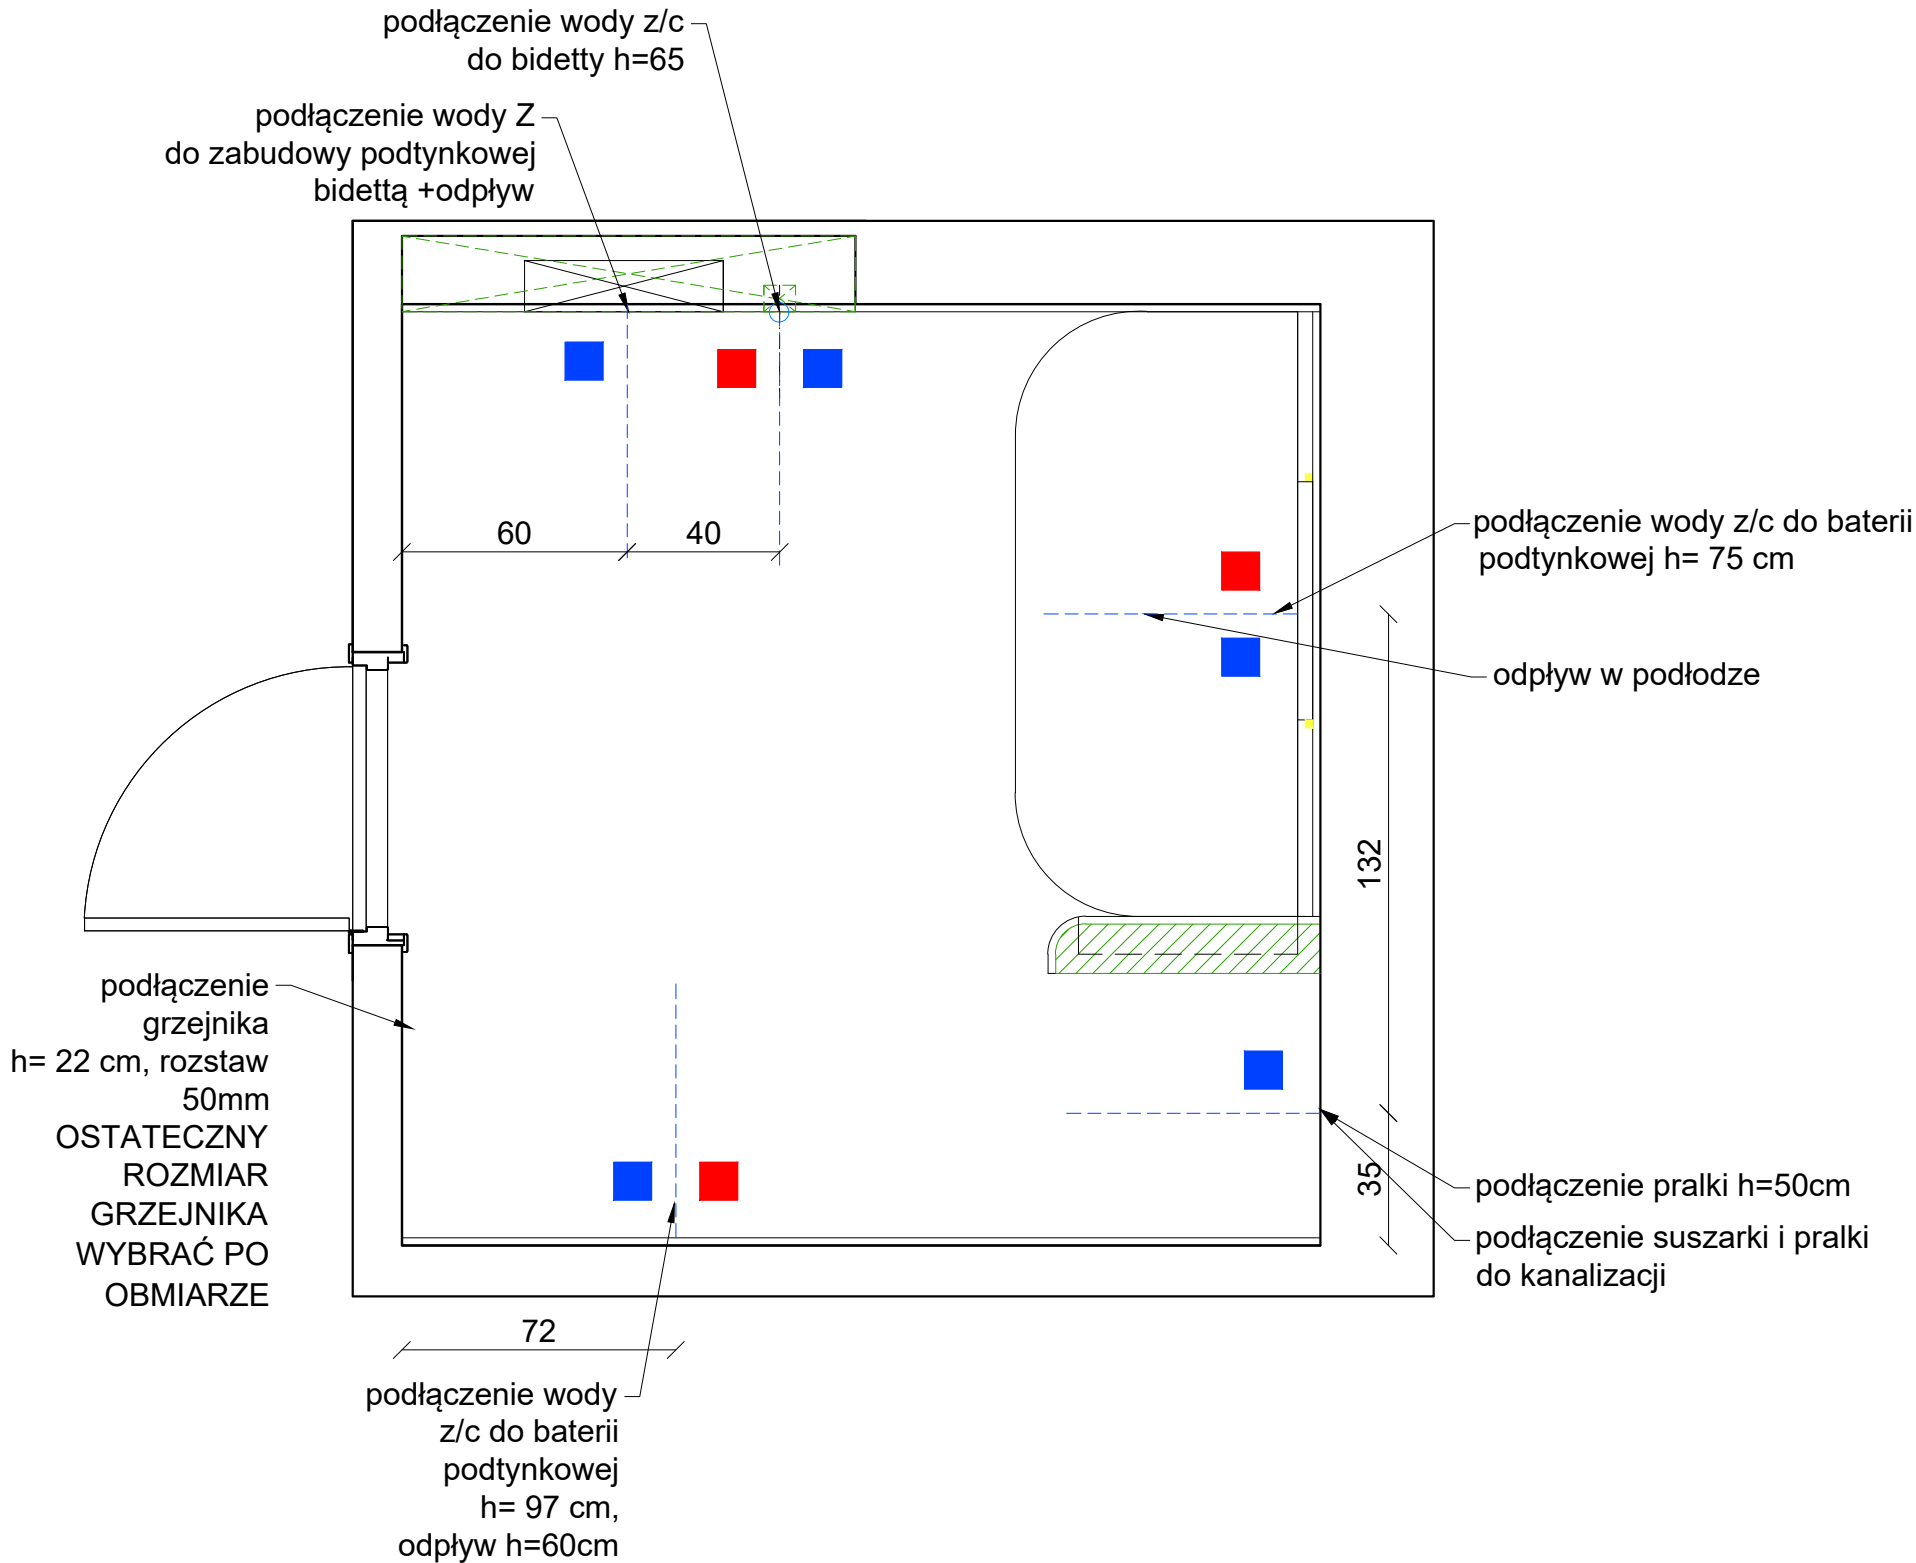



- UWAGA:**
- Należy wykonać próbki materiałów
 - Wszystkie materiały oraz kolorystyka muszą zostać zaakceptowane przez Inwestora!
 - Podane wymiary służą jedynie do wyceny!
 - Wszystkie wymiary należy zweryfikować na budowie!
 - Wymiary pobrać z natury, dostosować blendy, panele boczne (należy zwrócić uwagę na oświetlenie natynkowe, listwy przypodłogowe, gniazda i łączniki, aby nie stworzyć kolizji);
 - Wrysowana konstrukcja mebla jest jedynie pogładowa.
 - Jeśli konieczne jest zastosowanie dodatkowej konstrukcji naruszając wygląd zewnętrzny mebla, należy skontaktować się z architektem.
 - Wymiary podane w centymetrach.
 - Wymiary mogą ulec zmianie podczas realizacji.
 - Przed przystąpieniem do każdego kolejnego etapu wykończeniowego należy zebrać wymiary rzeczywiste i do nich dopasować projekt.
 - Wszystkie rysunki branżowe rozważać równocześnie.
 - Wszystkie materiały wyposażenia wnętrz muszą spełniać Polskie Normy.
 - Wszelkie zmiany, zamienniki konsultować z projektantami lub Inwestorem - brak konsultacji zdejmuję odpowiedzialność projektanta na zastosowane materiały.

Minimal Line M N I E J Z N A C Z Y W I Ę C E J	
tytuł projektu:	PROJEKT WYKOŃCZENIA WNEȚRZ
inwestor:	Katarzyna Pewkaniec-Gruszka
adres:	Kobyłka ul. Natolińska 13G
tytuł rysunku :	SCHEMAT HYDRAULIKI
branża:	ARCHITEKTURA WNEȚRZ
zespół projektowy:	mgr inż. arch. KLAUDIA MĄCZKA-RZEWUSKA ul. Strumykowa 5 lok.2 Marki 05-270 tel: 507 750 319 e-mail: kontakt@minimalline.pl
nr rysunku:	G.01_łazienka
data:	22.05.2025
skala:	1:20

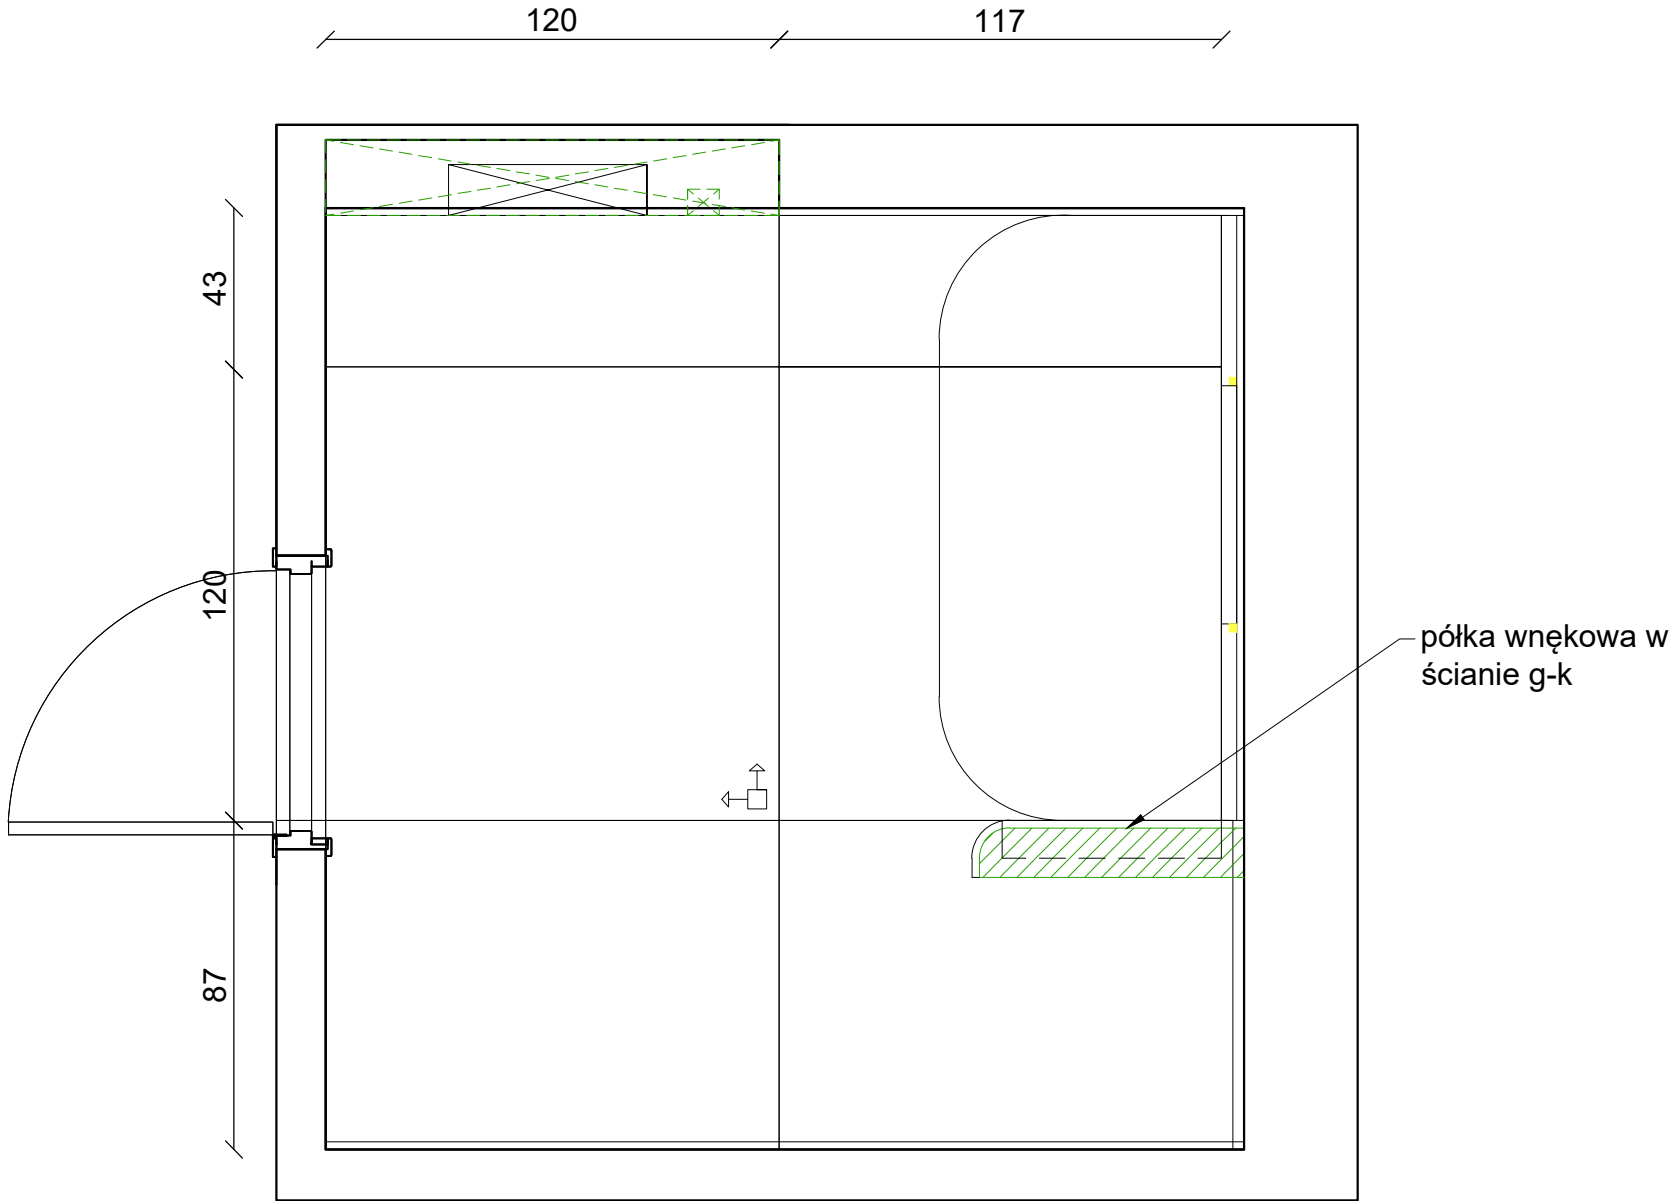

- UWAGA:**
- Należy wykonać próbki materiałów
 - Wszystkie materiały oraz kolorystyka muszą zostać zaakceptowane przez Inwestora!
 - Podane wymiary służą jedynie do wyceny!
 - Wszystkie wymiary należy zweryfikować na budowie!
 - Wymiary pobrać z natury, dostosować blendy, panele boczne (należy zwrócić uwagę na oświetlenie natynkowe, listwy przypodłogowe, gniazda i łączniki, aby nie stworzyć kolizji);
 - Wrysowana konstrukcja mebla jest jedynie pogładowa.
 - Jeśli konieczne jest zastosowanie dodatkowej konstrukcji naruszając wygląd zewnętrzny mebla, należy skontaktować się z architektem.
 - Wymiary podane w centymetrach.
 - Wymiary mogą ulec zmianie podczas realizacji.
 - Przed przystąpieniem do każdego kolejnego etapu wykończeniowego należy zebrać wymiary rzeczywiste i do nich dopasować projekt.
 - Wszystkie rysunki branżowe rozważać równocześnie.
 - Wszystkie materiały wyposażenia wnętrz muszą spełniać Polskie Normy.
 - Wszelkie zmiany, zamienniki konsultować z projektantami lub Inwestorem - brak konsultacji zdejmuje odpowiedzialność projektanta na zastosowane materiały.

Minimal Line M N I E J Z N A C Z Y W I Ę C E J		
tytuł projektu:	PROJEKT WYKOŃCZENIA WNEȚRZ	
inwestor:	Katarzyna Pewkaniec-Gruszka	
adres:	Kobyłka ul. Natolińska 13G	
tytuł rysunku :	SCHEMAT PODŁÓG	
branża:	ARCHITEKTURA WNEȚRZ	
zespół projektowy:	mgr inż. arch. KLAUDIA MĄCZKA-RZEWUSKA ul. Strumykowa 5 lok.2 Marki 05-270 tel: 507 750 319 e-mail: kontakt@minimalline.pl	
nr rysunku:	P.01_łazienka	skala: 1:20
data:	22.05.2025	

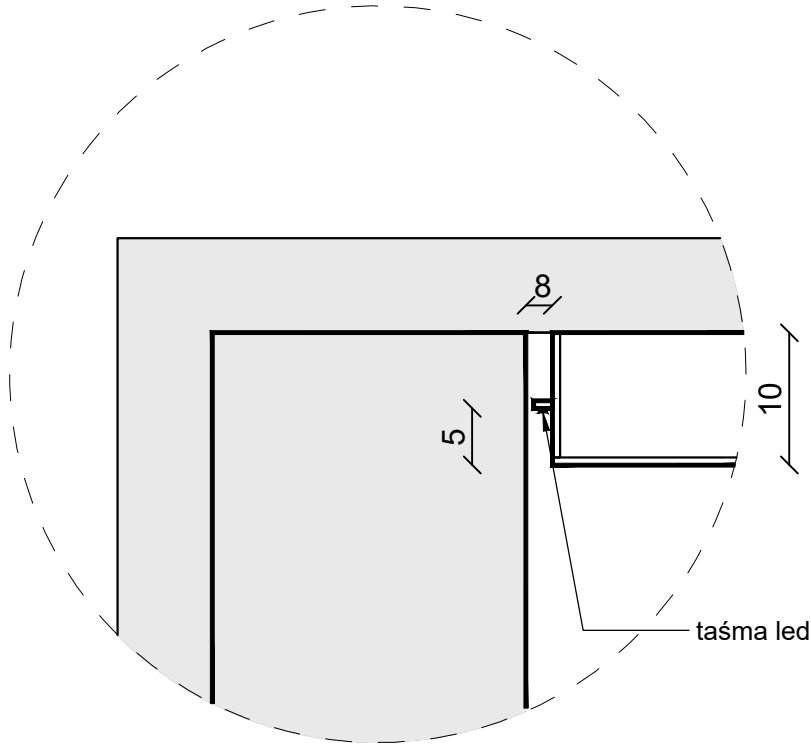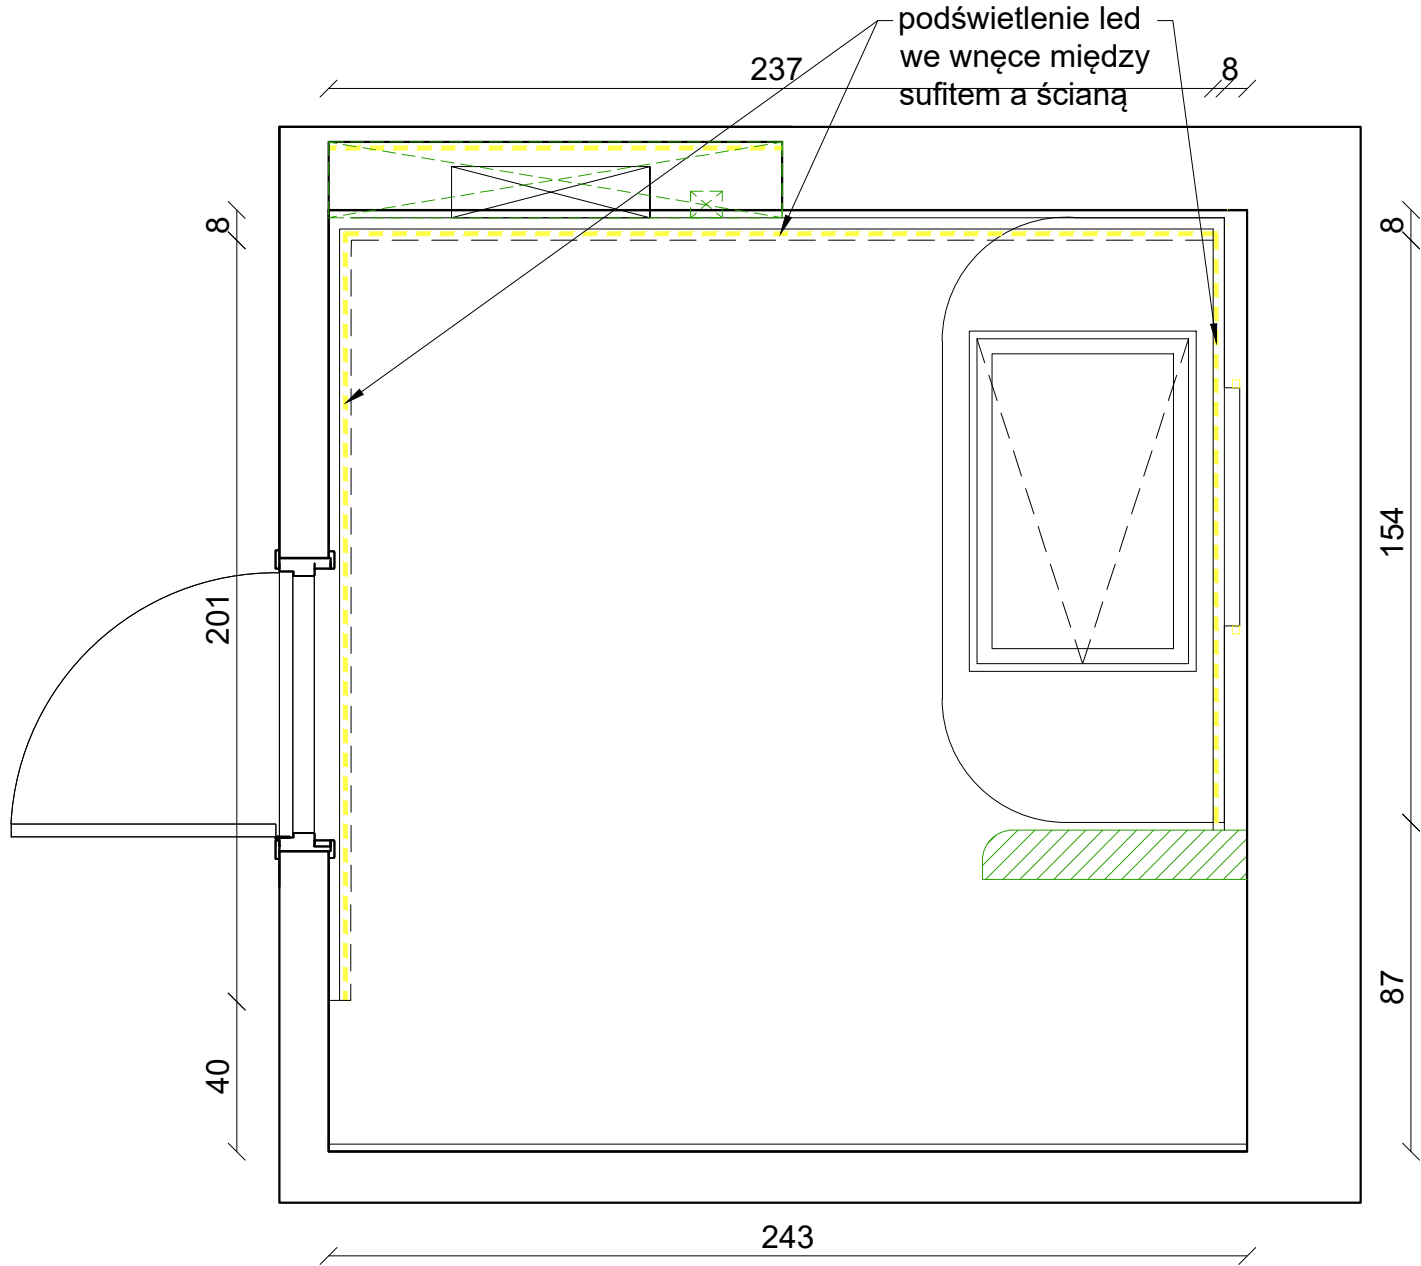

UWAGA:




- Należy wykonać próbki materiałów
- Wszystkie materiały oraz kolorystyka muszą zostać zaakceptowane przez Inwestora!
- Podane wymiary służą jedynie do wyceny!
- Wszystkie wymiary należy zweryfikować na budowie!
- Wymiary pobrać z natury, dostosować blendy, panele boczne (należy zwrócić uwagę na oświetlenie natynkowe, listwy przypodłogowe, gniazda i łączniki, aby nie stworzyć kolizji);
- Wrysowana konstrukcja mebla jest jedynie pogładowa.
- Jeśli konieczne jest zastosowanie dodatkowej konstrukcji naruszając wygląd zewnętrzny mebla, należy skontaktować się z architektem.
- Wymiary podane w centymetrach.
- Wymiary mogą ulec zmianie podczas realizacji.
- Przed przystąpieniem do każdego kolejnego etapu wykończeniowego należy zebrać wymiary rzeczywiste i do nich dopasować projekt.
- Wszystkie rysunki branżowe rozważać równocześnie.
- Wszystkie materiały wyposażenia wnętrz muszą spełniać Polskie Normy.
- Wszelkie zmiany, zamienniki konsultować z projektantami lub Inwestorem - brak konsultacji zdejmuje odpowiedzialność projektanta na zastosowane materiały.

Minimal Line M N I E J Z N A C Z Y W I Ę C E J		
tytuł projektu:	PROJEKT WYKOŃCZENIA WNĘTRZ	
inwestor:	Katarzyna Pewkaniec-Gruszka	
adres:	Kobyłka ul. Natolińska 13G	
tytuł rysunku :	SCHEMAT SUFITÓW	
branża:	ARCHITEKTURA WNĘTRZ	
zespół projektowy:	mgr inż. arch. KLAUDIA MĄCZKA-RZEWUSKA ul. Strumykowa 5 lok.2 Marki 05-270 tel: 507 750 319 e-mail: kontakt@minimalline.pl	
nr rysunku:	S.01_lazienka	skala: 1:20
data:	22.05.2025	

WIDOK A

WIDOK B

FRAGMENT RZUTU ŁAZIENKI
Z OZNACZENIAMI WIDOKÓW

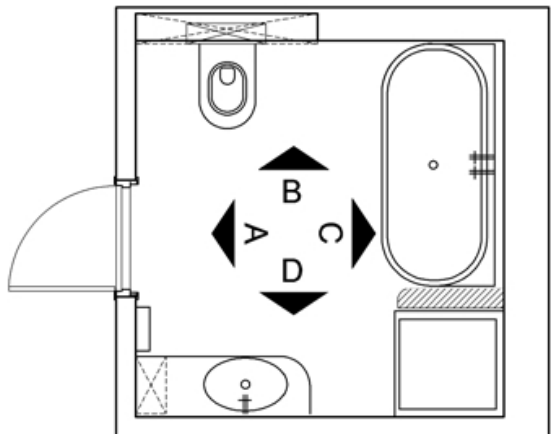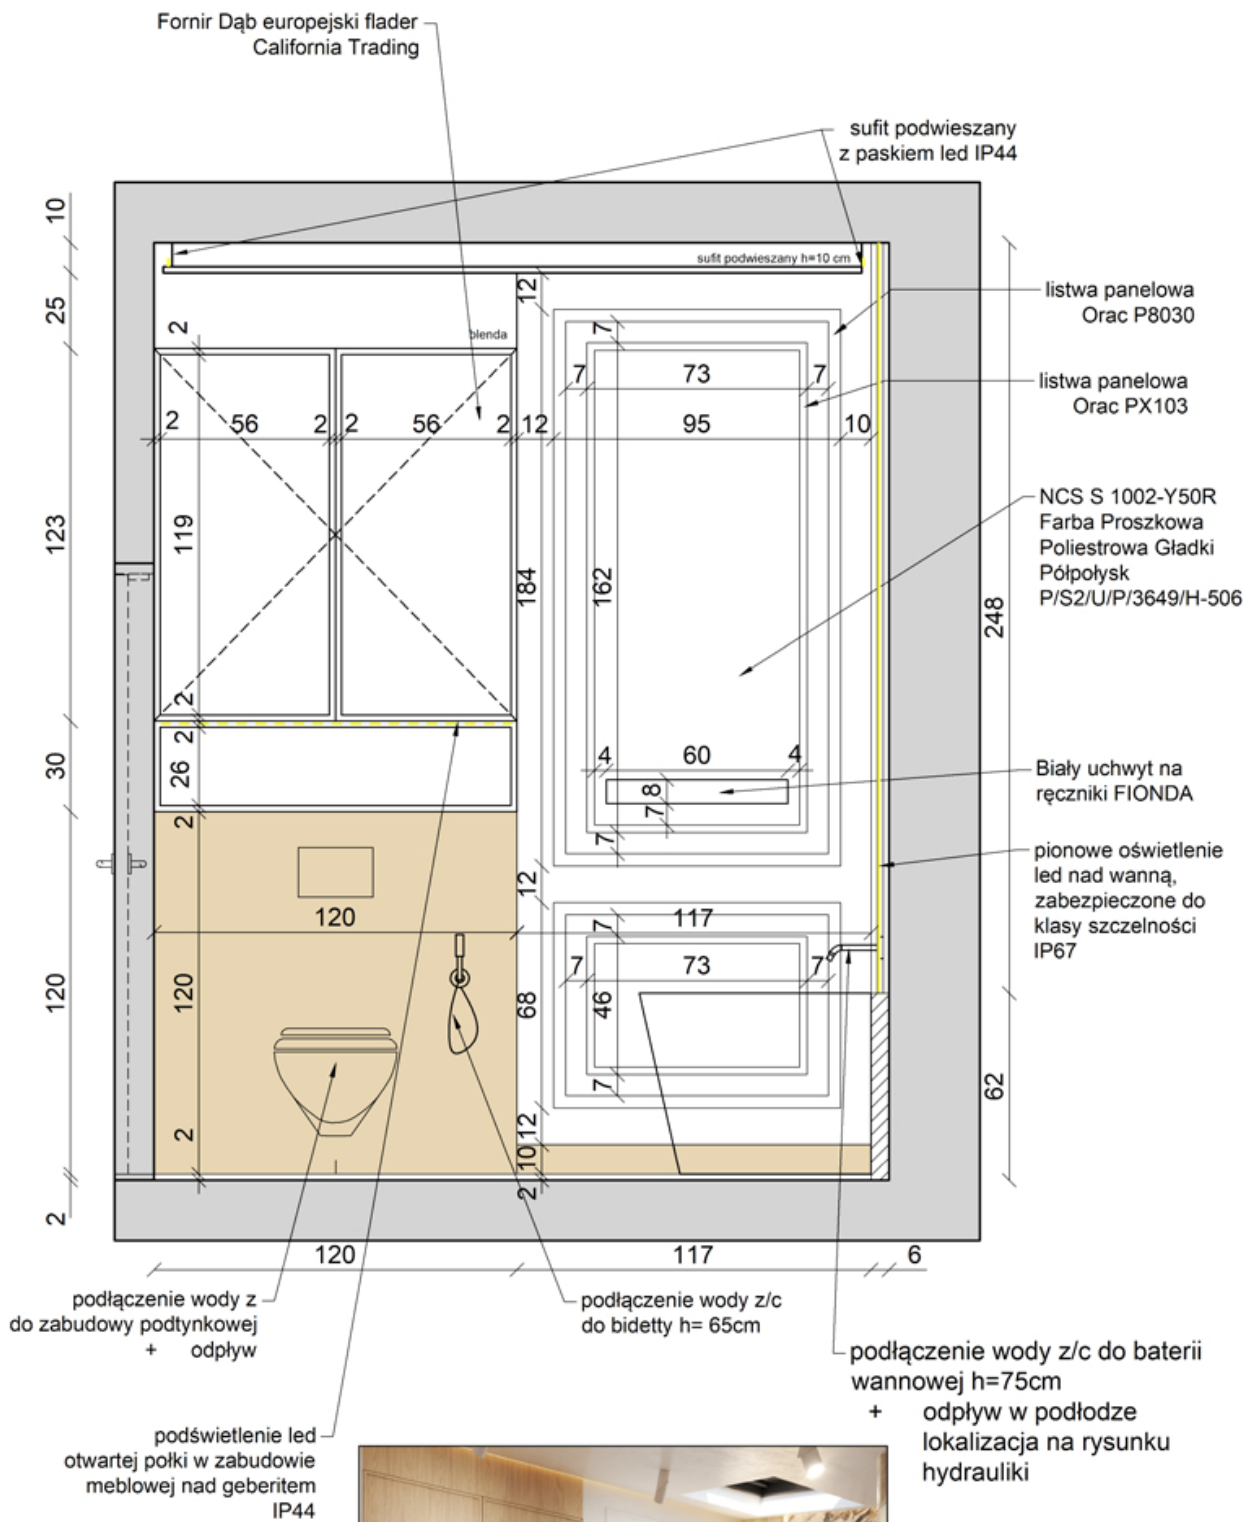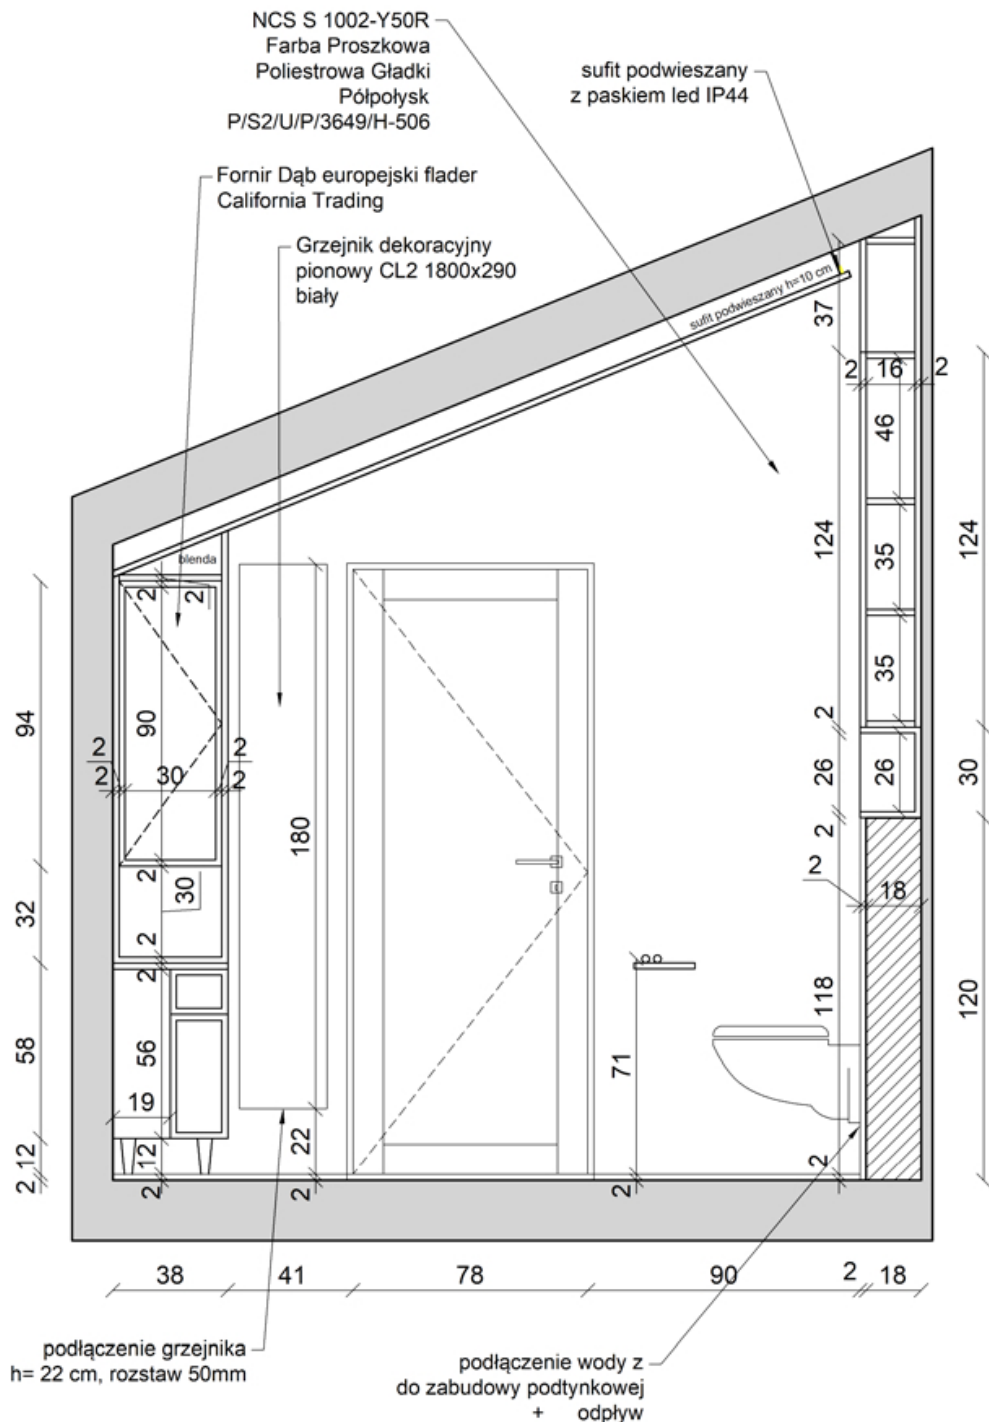

UWAGA:

- Wymiary podane w centymetrach.
- Wymiary mogą ulec zmianie podczas realizacji.
- Przed przystąpieniem do każdego kolejnego etapu wykończeniowego należy zebrać wymiary rzeczywiste i do nich dopasować projekt.
- Wszystkie rysunki branżowe rozważać równocześnie.
- Wszystkie materiały wyposażenia wnętrz muszą spełniać Polskie Normy.
- Wszelkie zmiany, zamienniki konsultować z projektantami lub Inwestorem - brak konsultacji zdejmuje odpowiedzialność projektanta na zastosowane materiały.


LEGENDA:

- Marazzi Grande Marble Look Capraia M29S 120X120 rekt. cm.
- Paradyż Monpelli Ivory płytka ścienna 29,8x6,5 cm

Minimal Line
MNIJ ZNACZY WIECEJ

tytuł projektu:	PROJEKT WYKOŃCZENIA WNĘTRZ
inwestor:	Katarzyna Pekaniec-Gruszka
adres:	Kobyłka ul. Natolińska 13G
tytuł rysunku:	WIDOKI ŚCIAN A,B
branża:	ARCHITEKTURA WNĘTRZ
zespół projektowy:	mgr inż. arch. KLAUDIA MĄCZKA-RZEWUSKA ul. Strumykowa 5 lok.2 Marki 05-270 tel: 507 750 319 e-mail: kontakt@minimaline.pl
nr rysunku:	Ł.01_widoki_łazienka
data:	20.05.2025
skala:	1:25

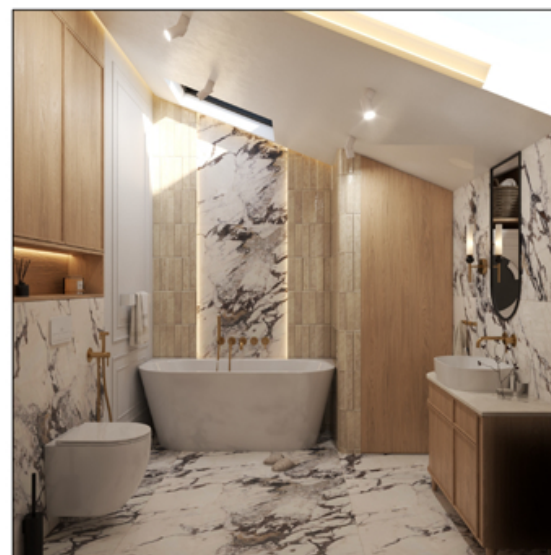

WIDOK D

A diagram of a bathroom layout. In the center is a diamond-shaped area divided into four sections labeled A, B, C, and D. Arrows point from this central area towards the four fixtures: a toilet at the top, a bathtub on the right, a sink at the bottom, and a shower area on the left. The shower area is indicated by a dashed line and a cross-hatch pattern. The bathtub has a drain symbol. The sink has a drain symbol. The toilet has a drain symbol. The door is on the left side of the room.

- Wymiary podane w centymetrach.
- Wymiary mogą ulec zmianie podczas realizacji.
- Przed przystąpieniem do każdego kolejnego etapu wykończeniowego należy zebrać wymiary rzeczywiste i do nich dopasować projekt.
- Wszystkie rysunki branżowe rozważać równocześnie.
- Wszystkie materiały wyposażenia wnętrz muszą spełniać Polskie Normy.
- Wszelkie zmiany, zamienniki konsultować z projektantami lub Inwestorem - brak konsultacji zdejmuje odpowiedzialność projektanta na zastosowane materiały.

	Marazzi Grande Marble Look Capraia M29S 120X120 rekt. cm.
	Paradyż Monpelli Ivory płytka ścienna 29,8x6,5 cm

Minimal Line
MNIĘJ ZNACZY WIECEJ

tytuł projektu:	PROJEKT WYKOŃCZENIA WNĘTRZ		
inwestor:	Katarzyna Pekaniec-Gruska		
adres:	Kobyłka ul. Natolińska 13G		
tytuł rysunku:	WIDOKI ŚCIAN C,D		
branża:	ARCHITEKTURA WNĘTRZ		
zespół projektowy:	mgr inż. arch. KLAUDIA MAĆCZA-RZEWUSKA ul. Strumykowa 5 lok.2 Marki 05-270 tel: 507 750 319 e-mail: kontakt@minimalline.pl		
nr rysunku:	W.02_widoki_łożenia		skala: 1:25
data:	20.05.2025		