



UKŁAD FUNKCJONALNY PARTER

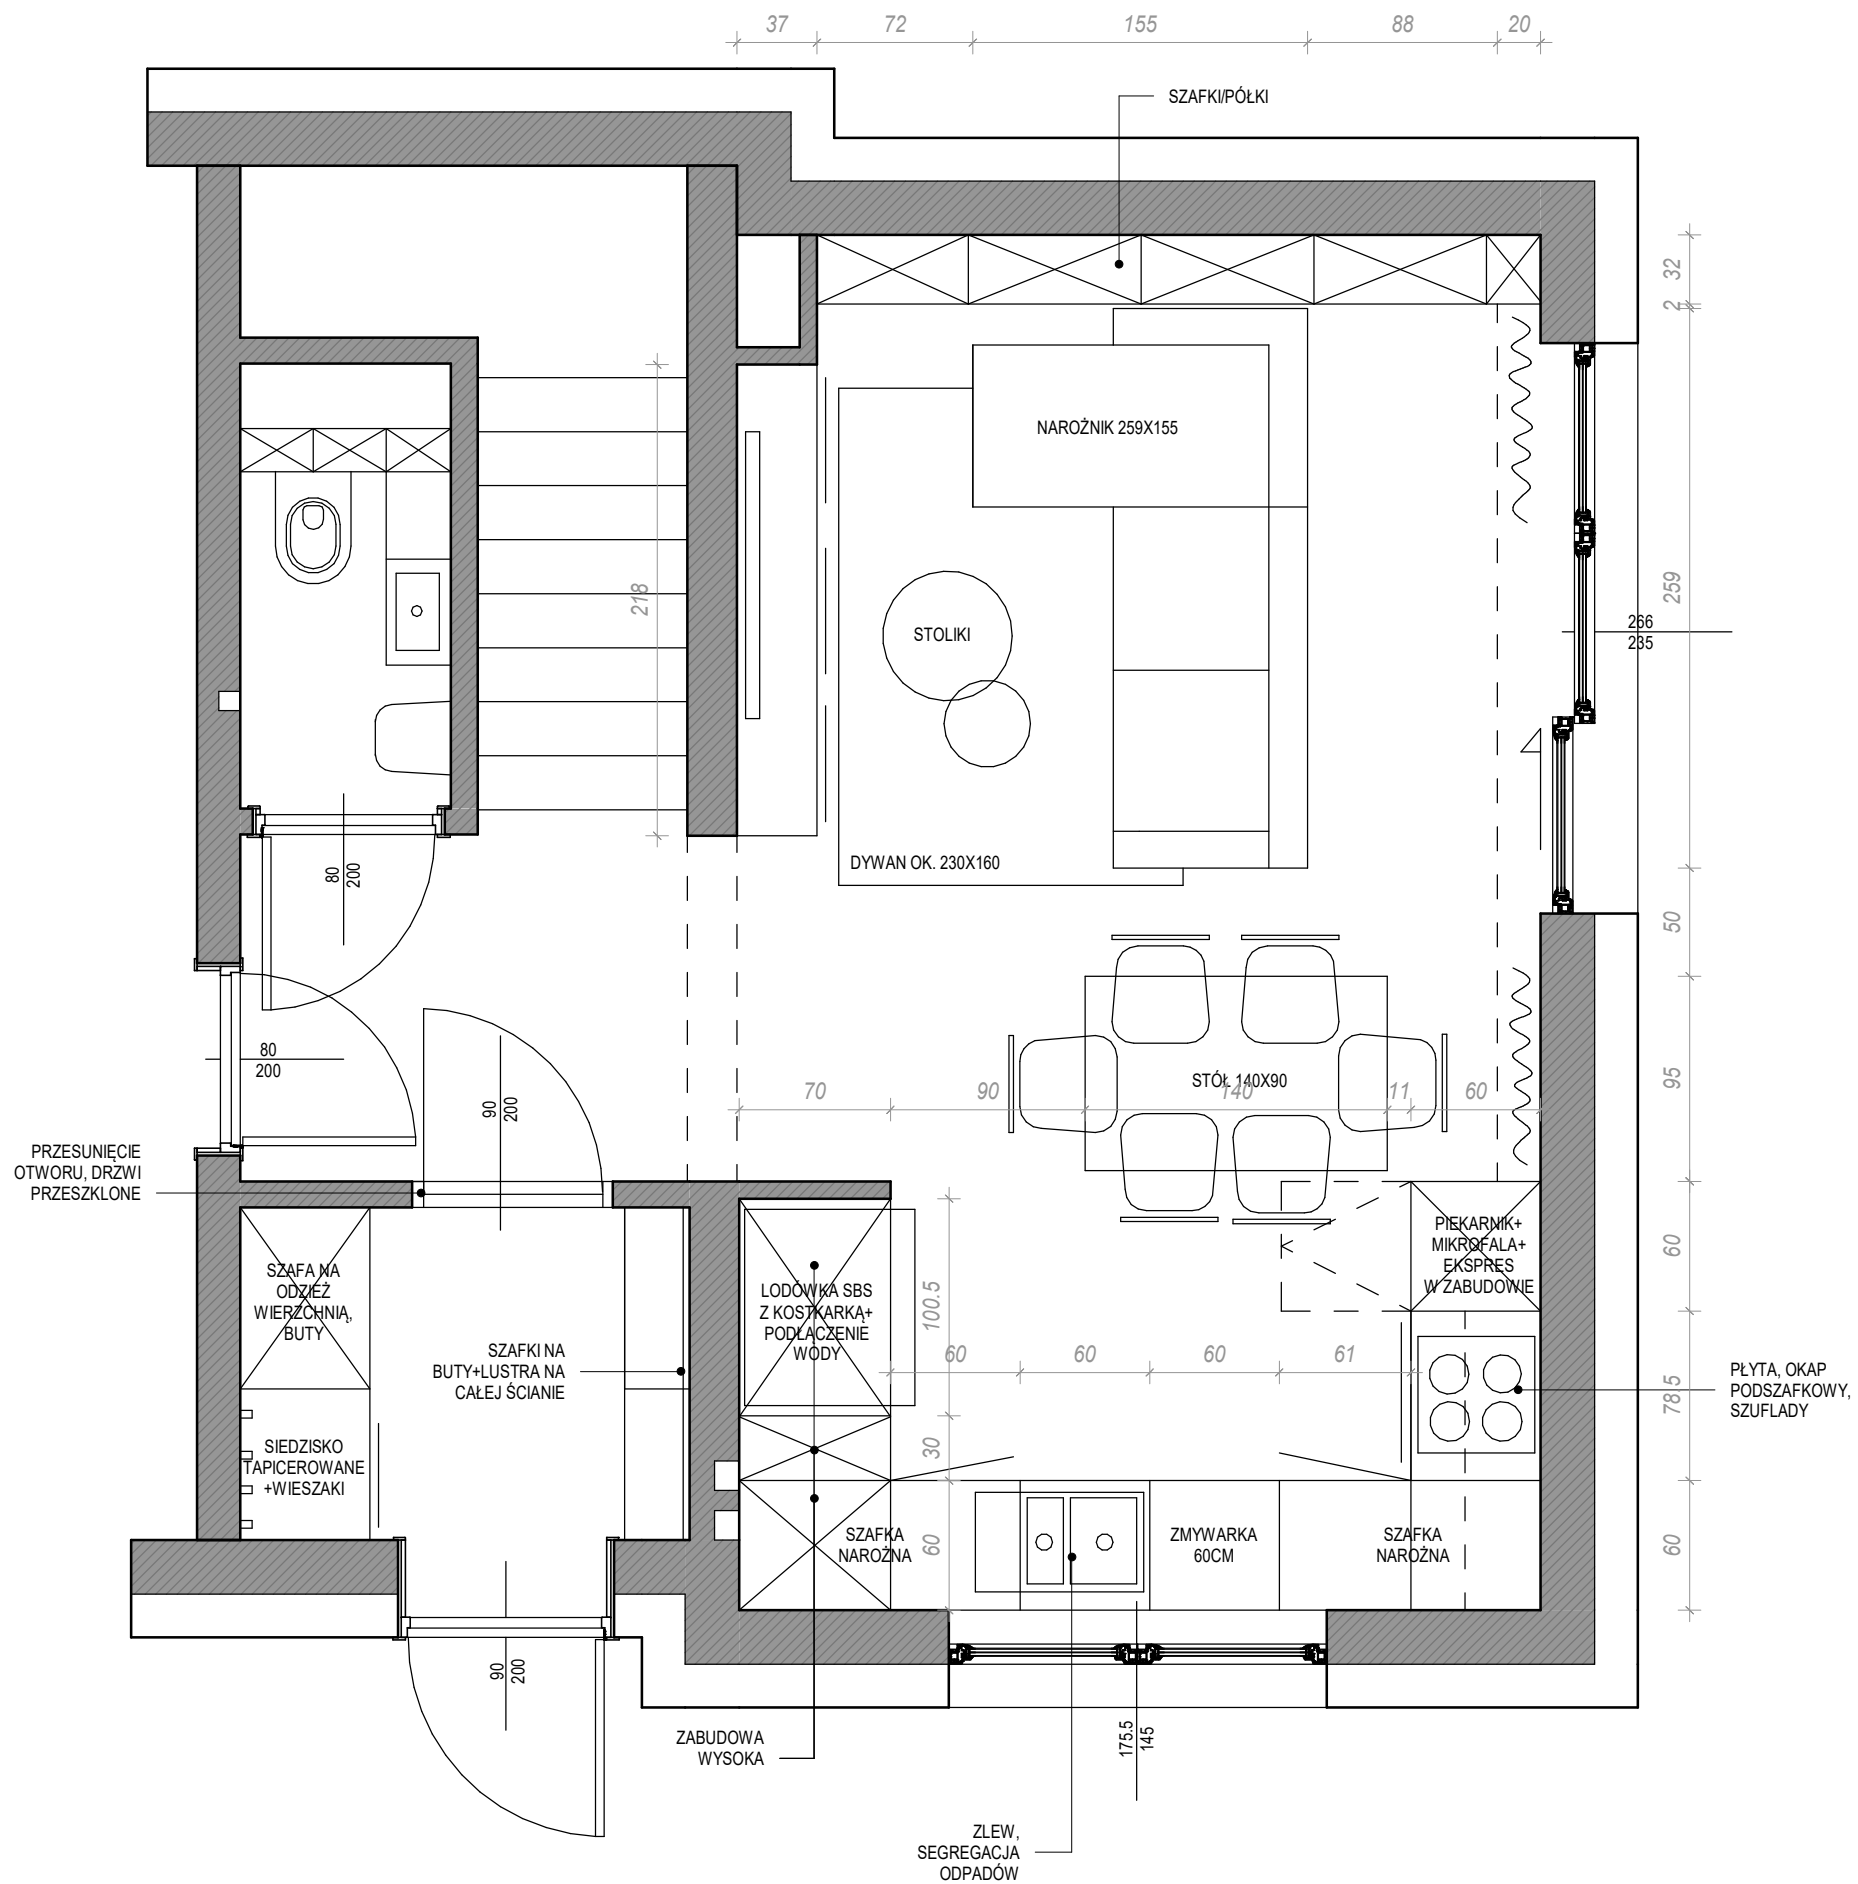


UKŁAD FUNKCJONALNY PARTER

UKŁAD FUNKCJONALNY PIĘTRO

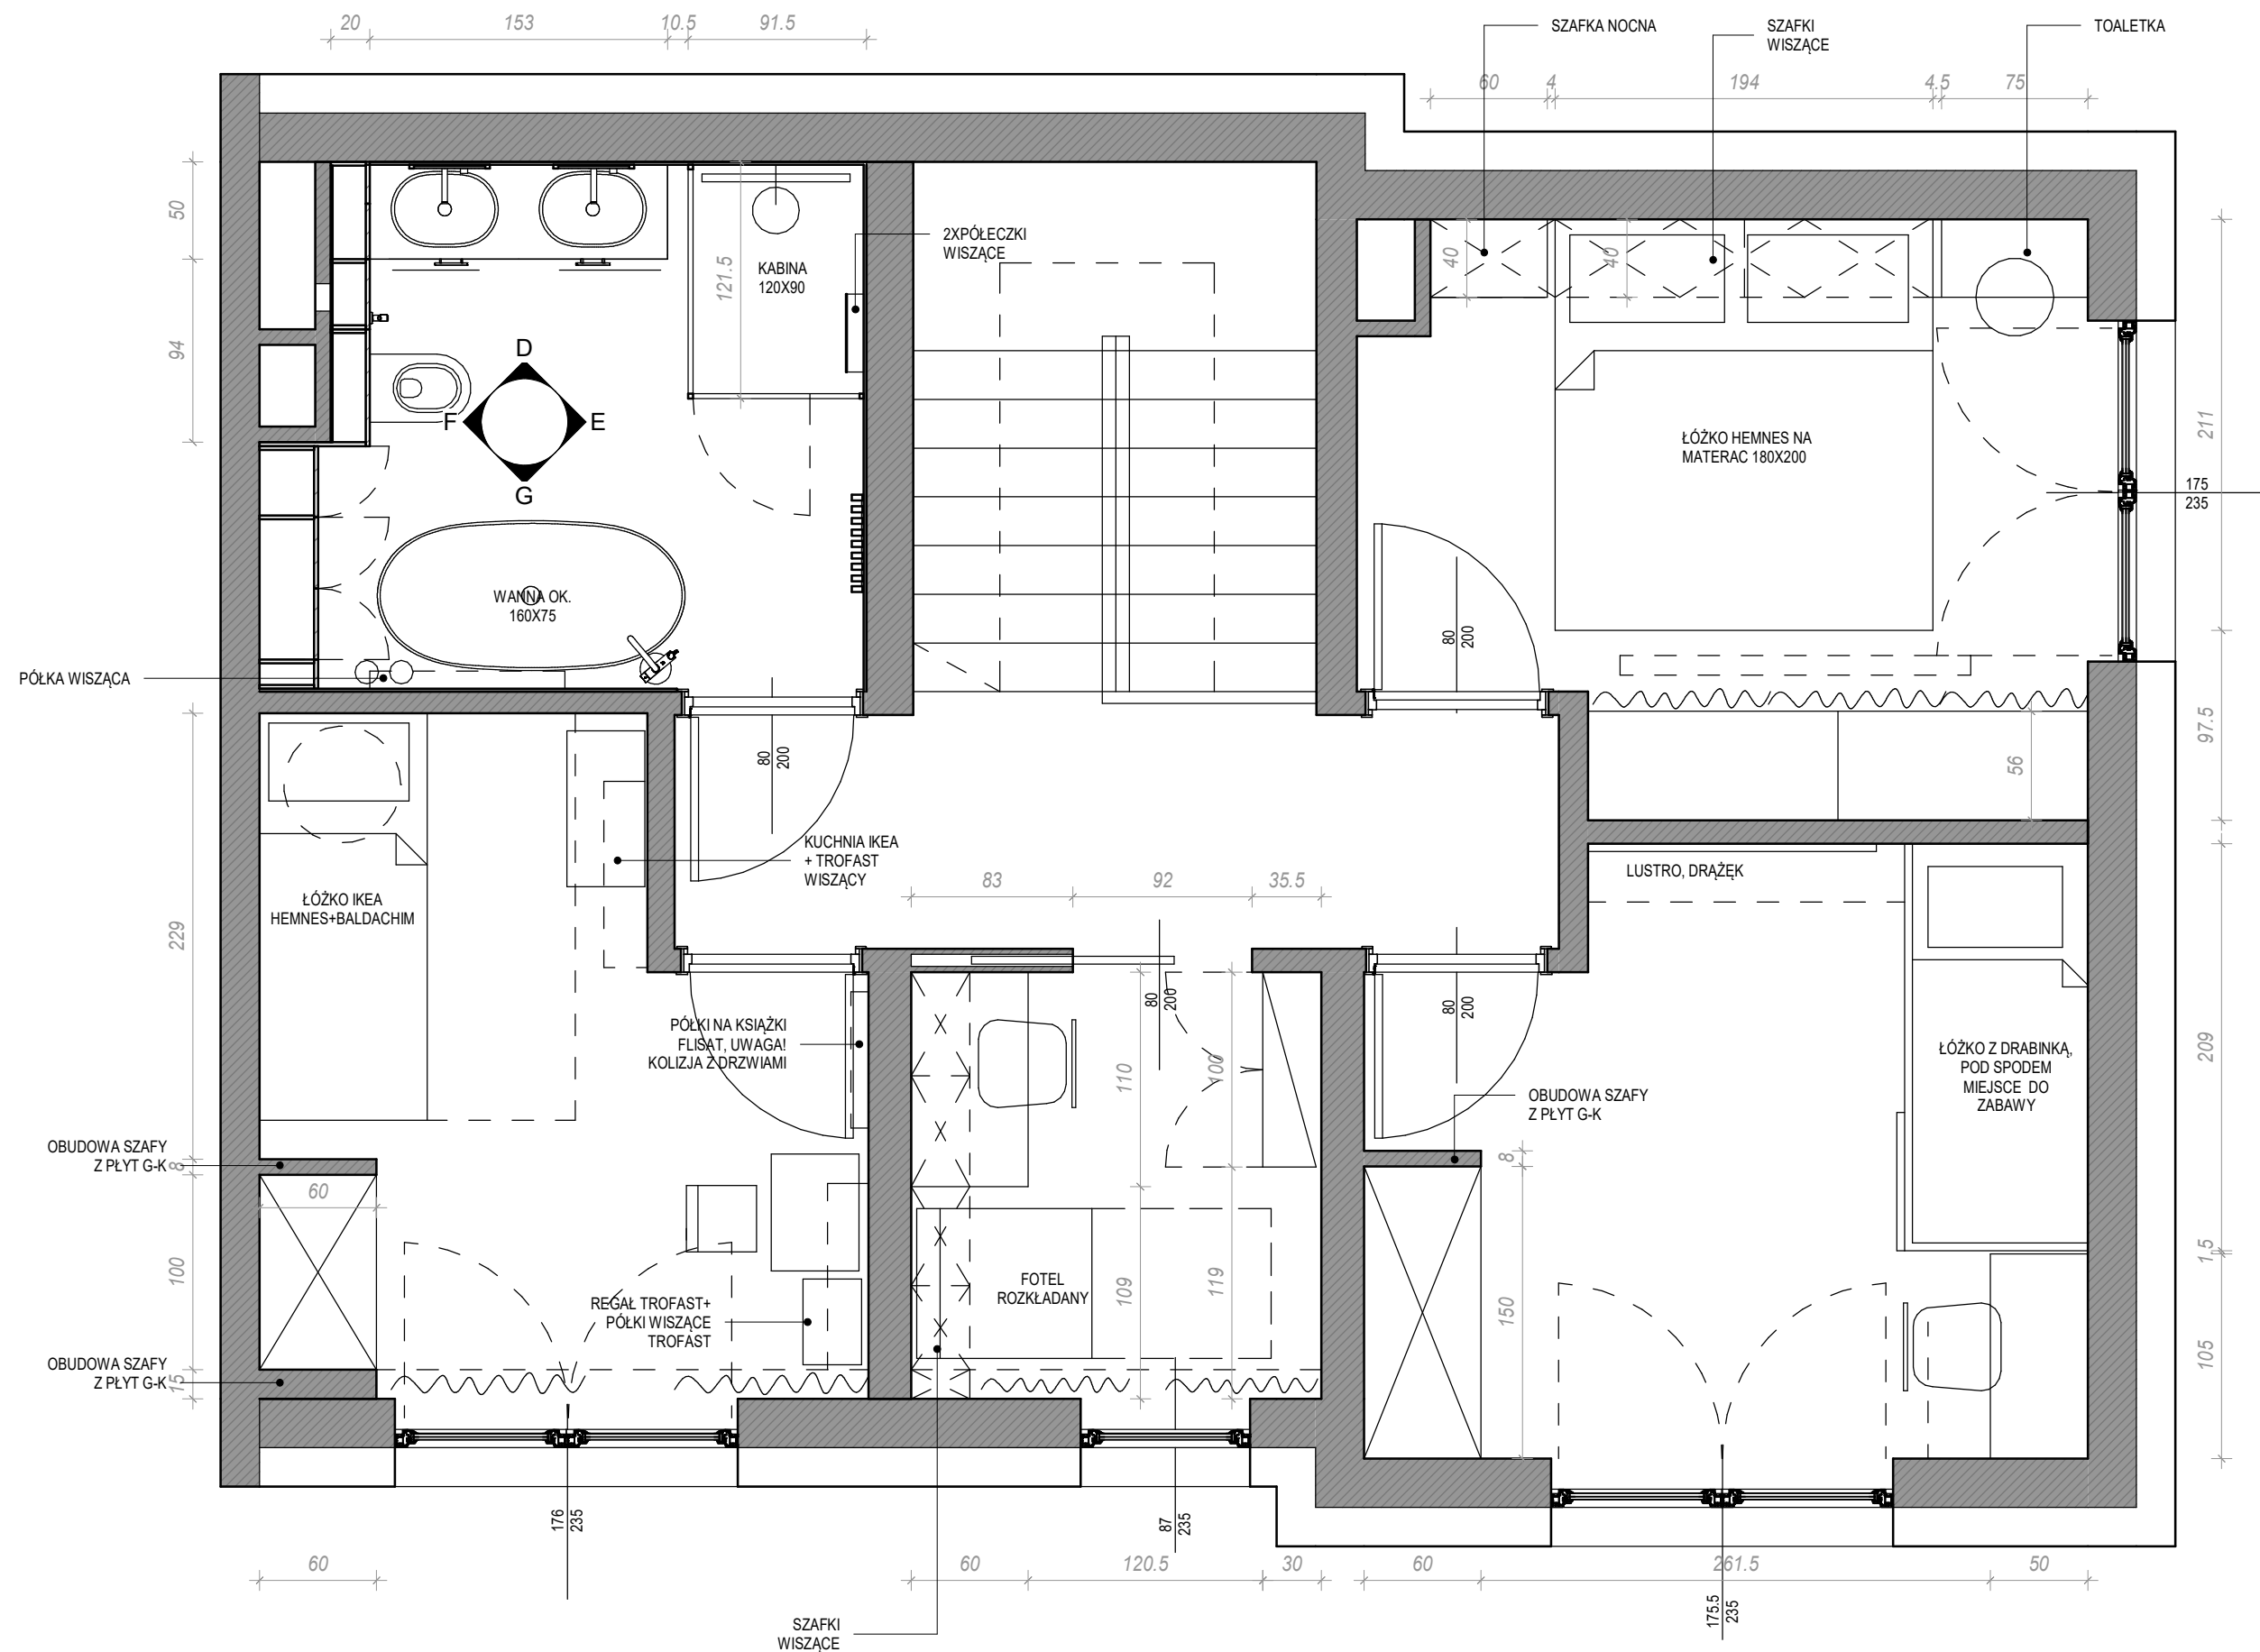

ELEKTRYKA PARTER

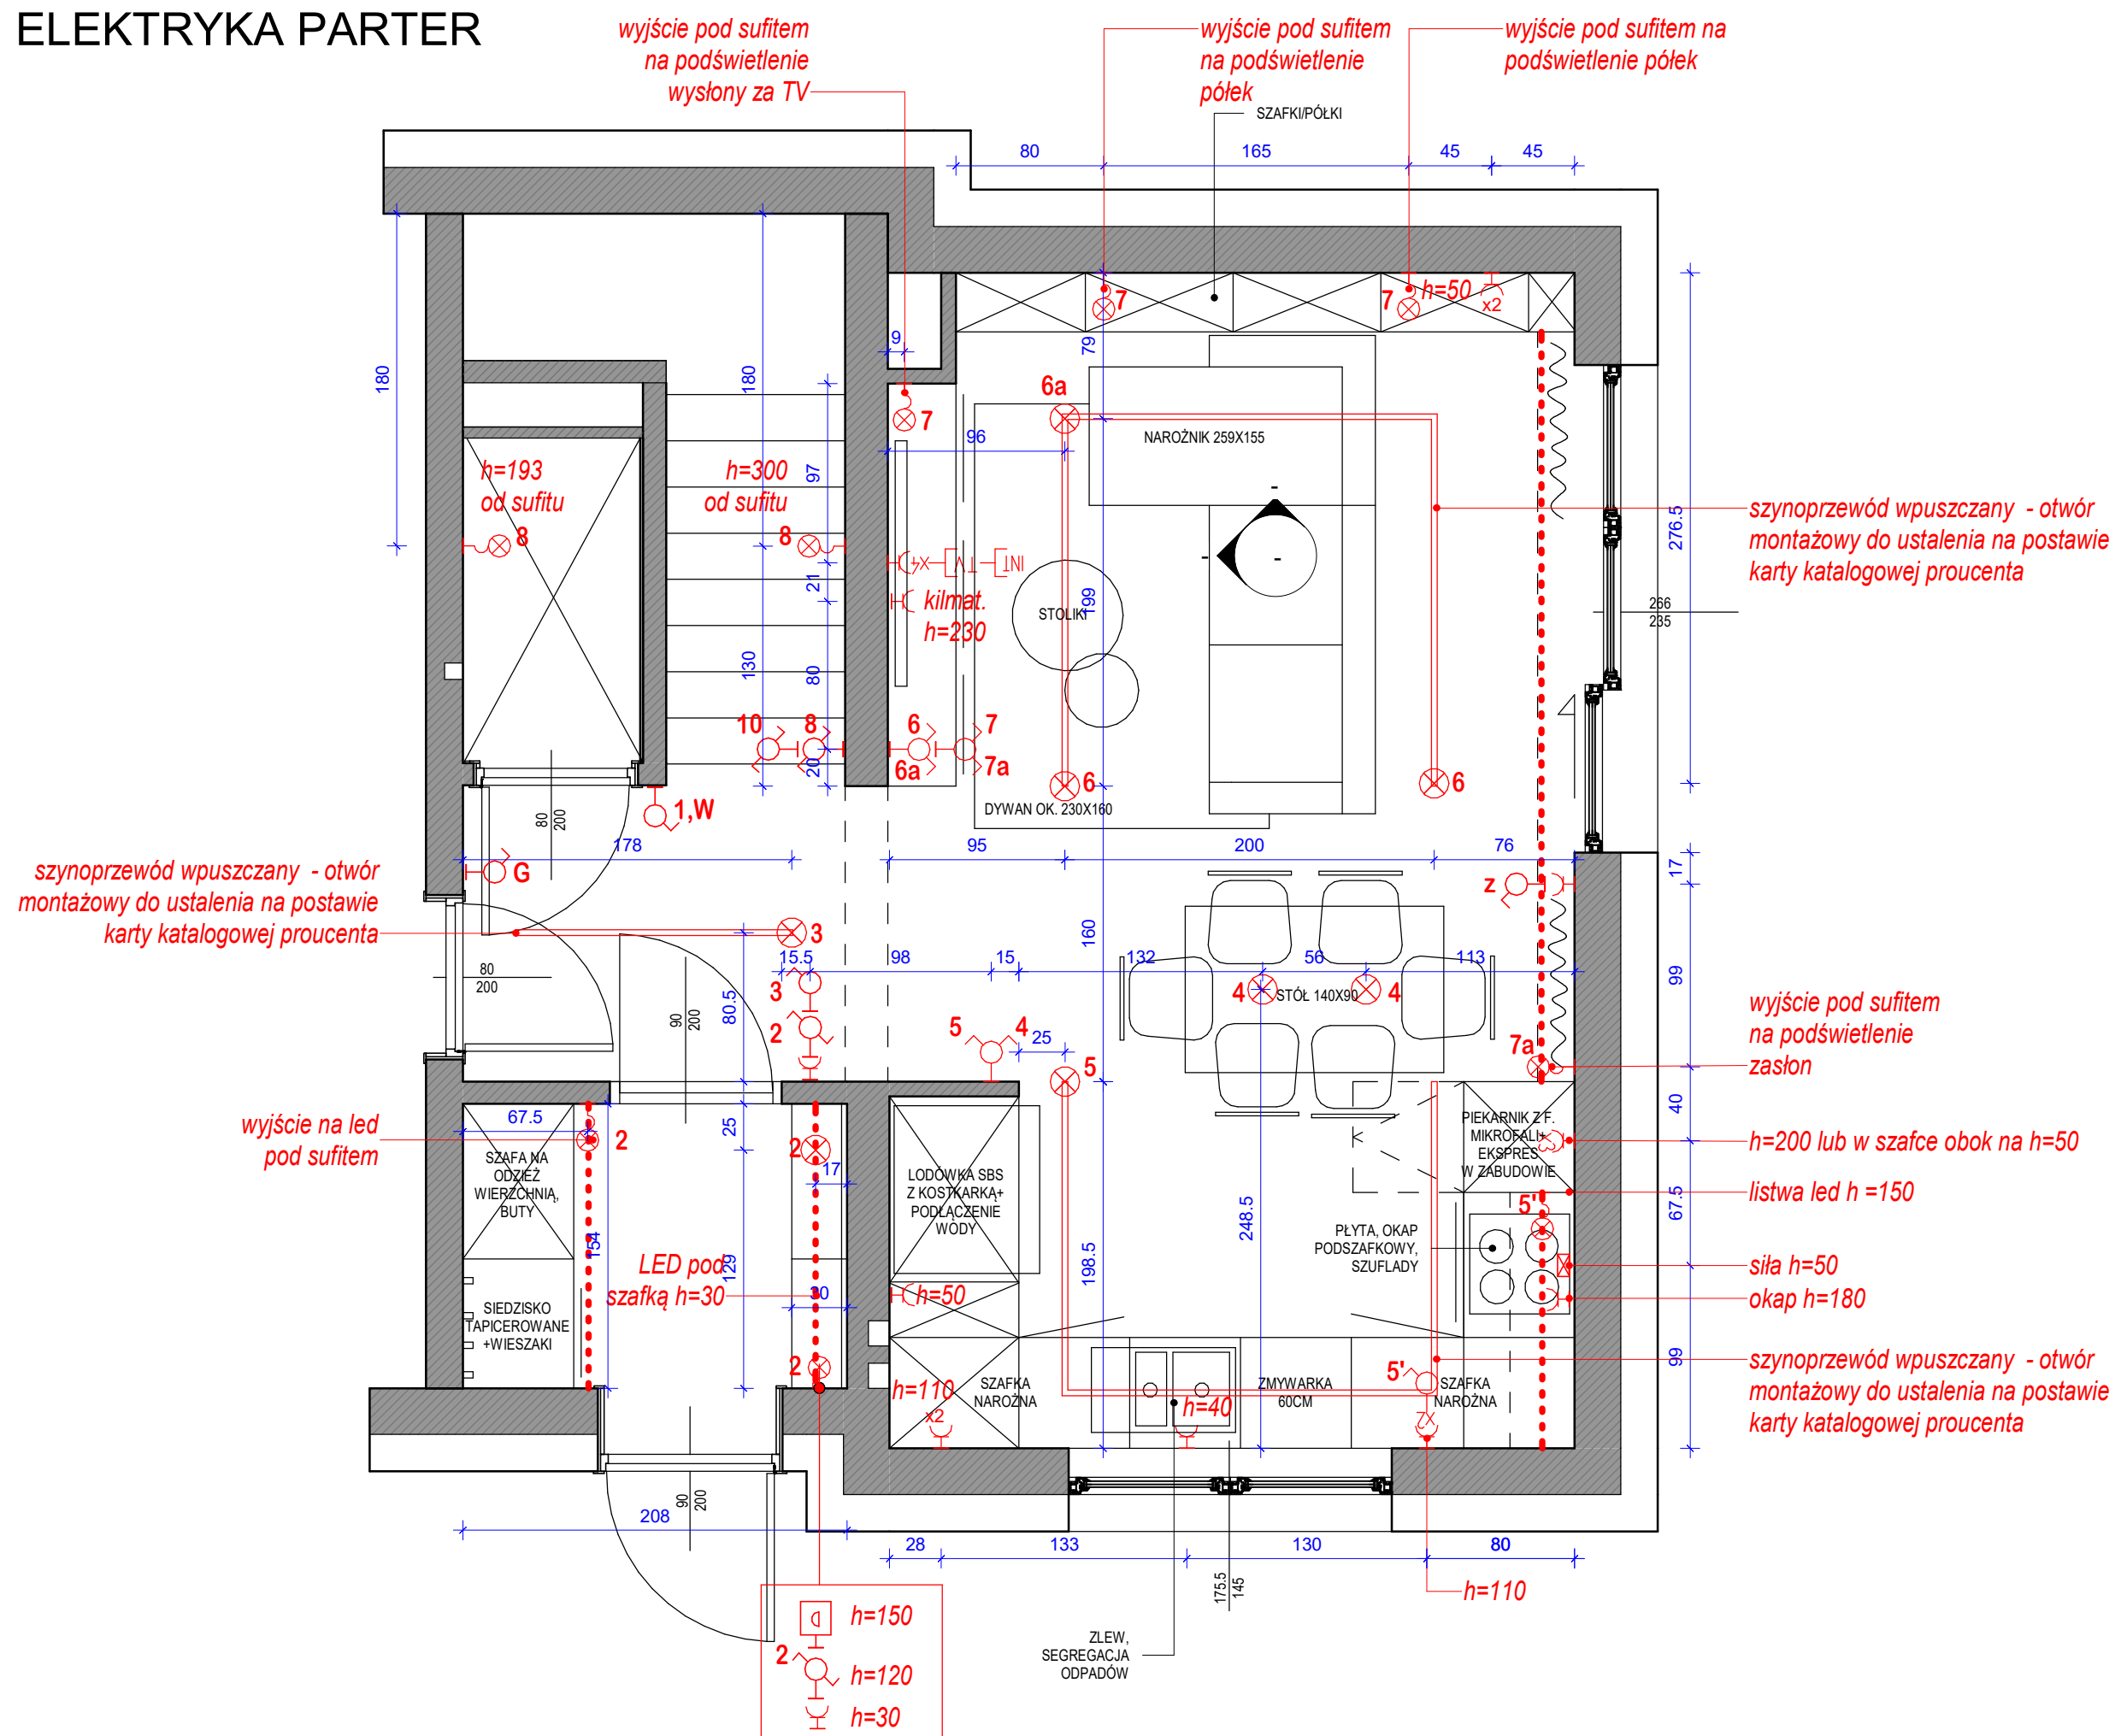

LEGENDA


- | | | |
|---|------------------------------|---|
|  | gniazdo pojedyncze | |
|  | gniazdo podwójne |  |
|  | gniazdo wielokrotne |  |
|  | gniazdo internetowe |  |
|  | gniazdo TV |  |
|  | włącznik pojedynczy |  |
|  | włącznik podwójny |  |
|  | włącznik schodowy |  |
|  | kinkiet |  |
|  | oświetlenie górne |  |
|  | oświetlenie górne wpuszczane |  |
|  | domofon |  |
|  | siła |  |
|  | skrzynka |  |
|  | podświetlenie listwa led |  |
| | |  |

h gniazd nieopisanych=30cm
h włączników nieopisanych h=120
Włączniki położone w poziomie
W pomieszczeniach mokrych
gniazda hermetyczne
Niezaznaczone gniazda i włączniki
pozostawić bez zmian

ELEKTRYKA PIĘTRO


- gniazdo pojedyncze
- x2) gniazdo podwójne
- x4) gniazdo wielokrotne
- INT) gniazdo internetowe
- TV) gniazdo TV
- włącznik pojedynczy
- włącznik podwójny
- włącznik schodowy
- kinkiet
- oświetlenie górne
- oświetlenie górne wpuszczane
- domofon
- siła
- TECH skrzynka
- podświetlenie listwa led

h gniazd nieopisanych=30cm
h włączników nieopisanych h=120
Włączniki położone w poziomie
W pomieszczeniach mokrych
gniazda hermetyczne
Nieznaczone gniazda i włączniki
pozostawić bez zmian

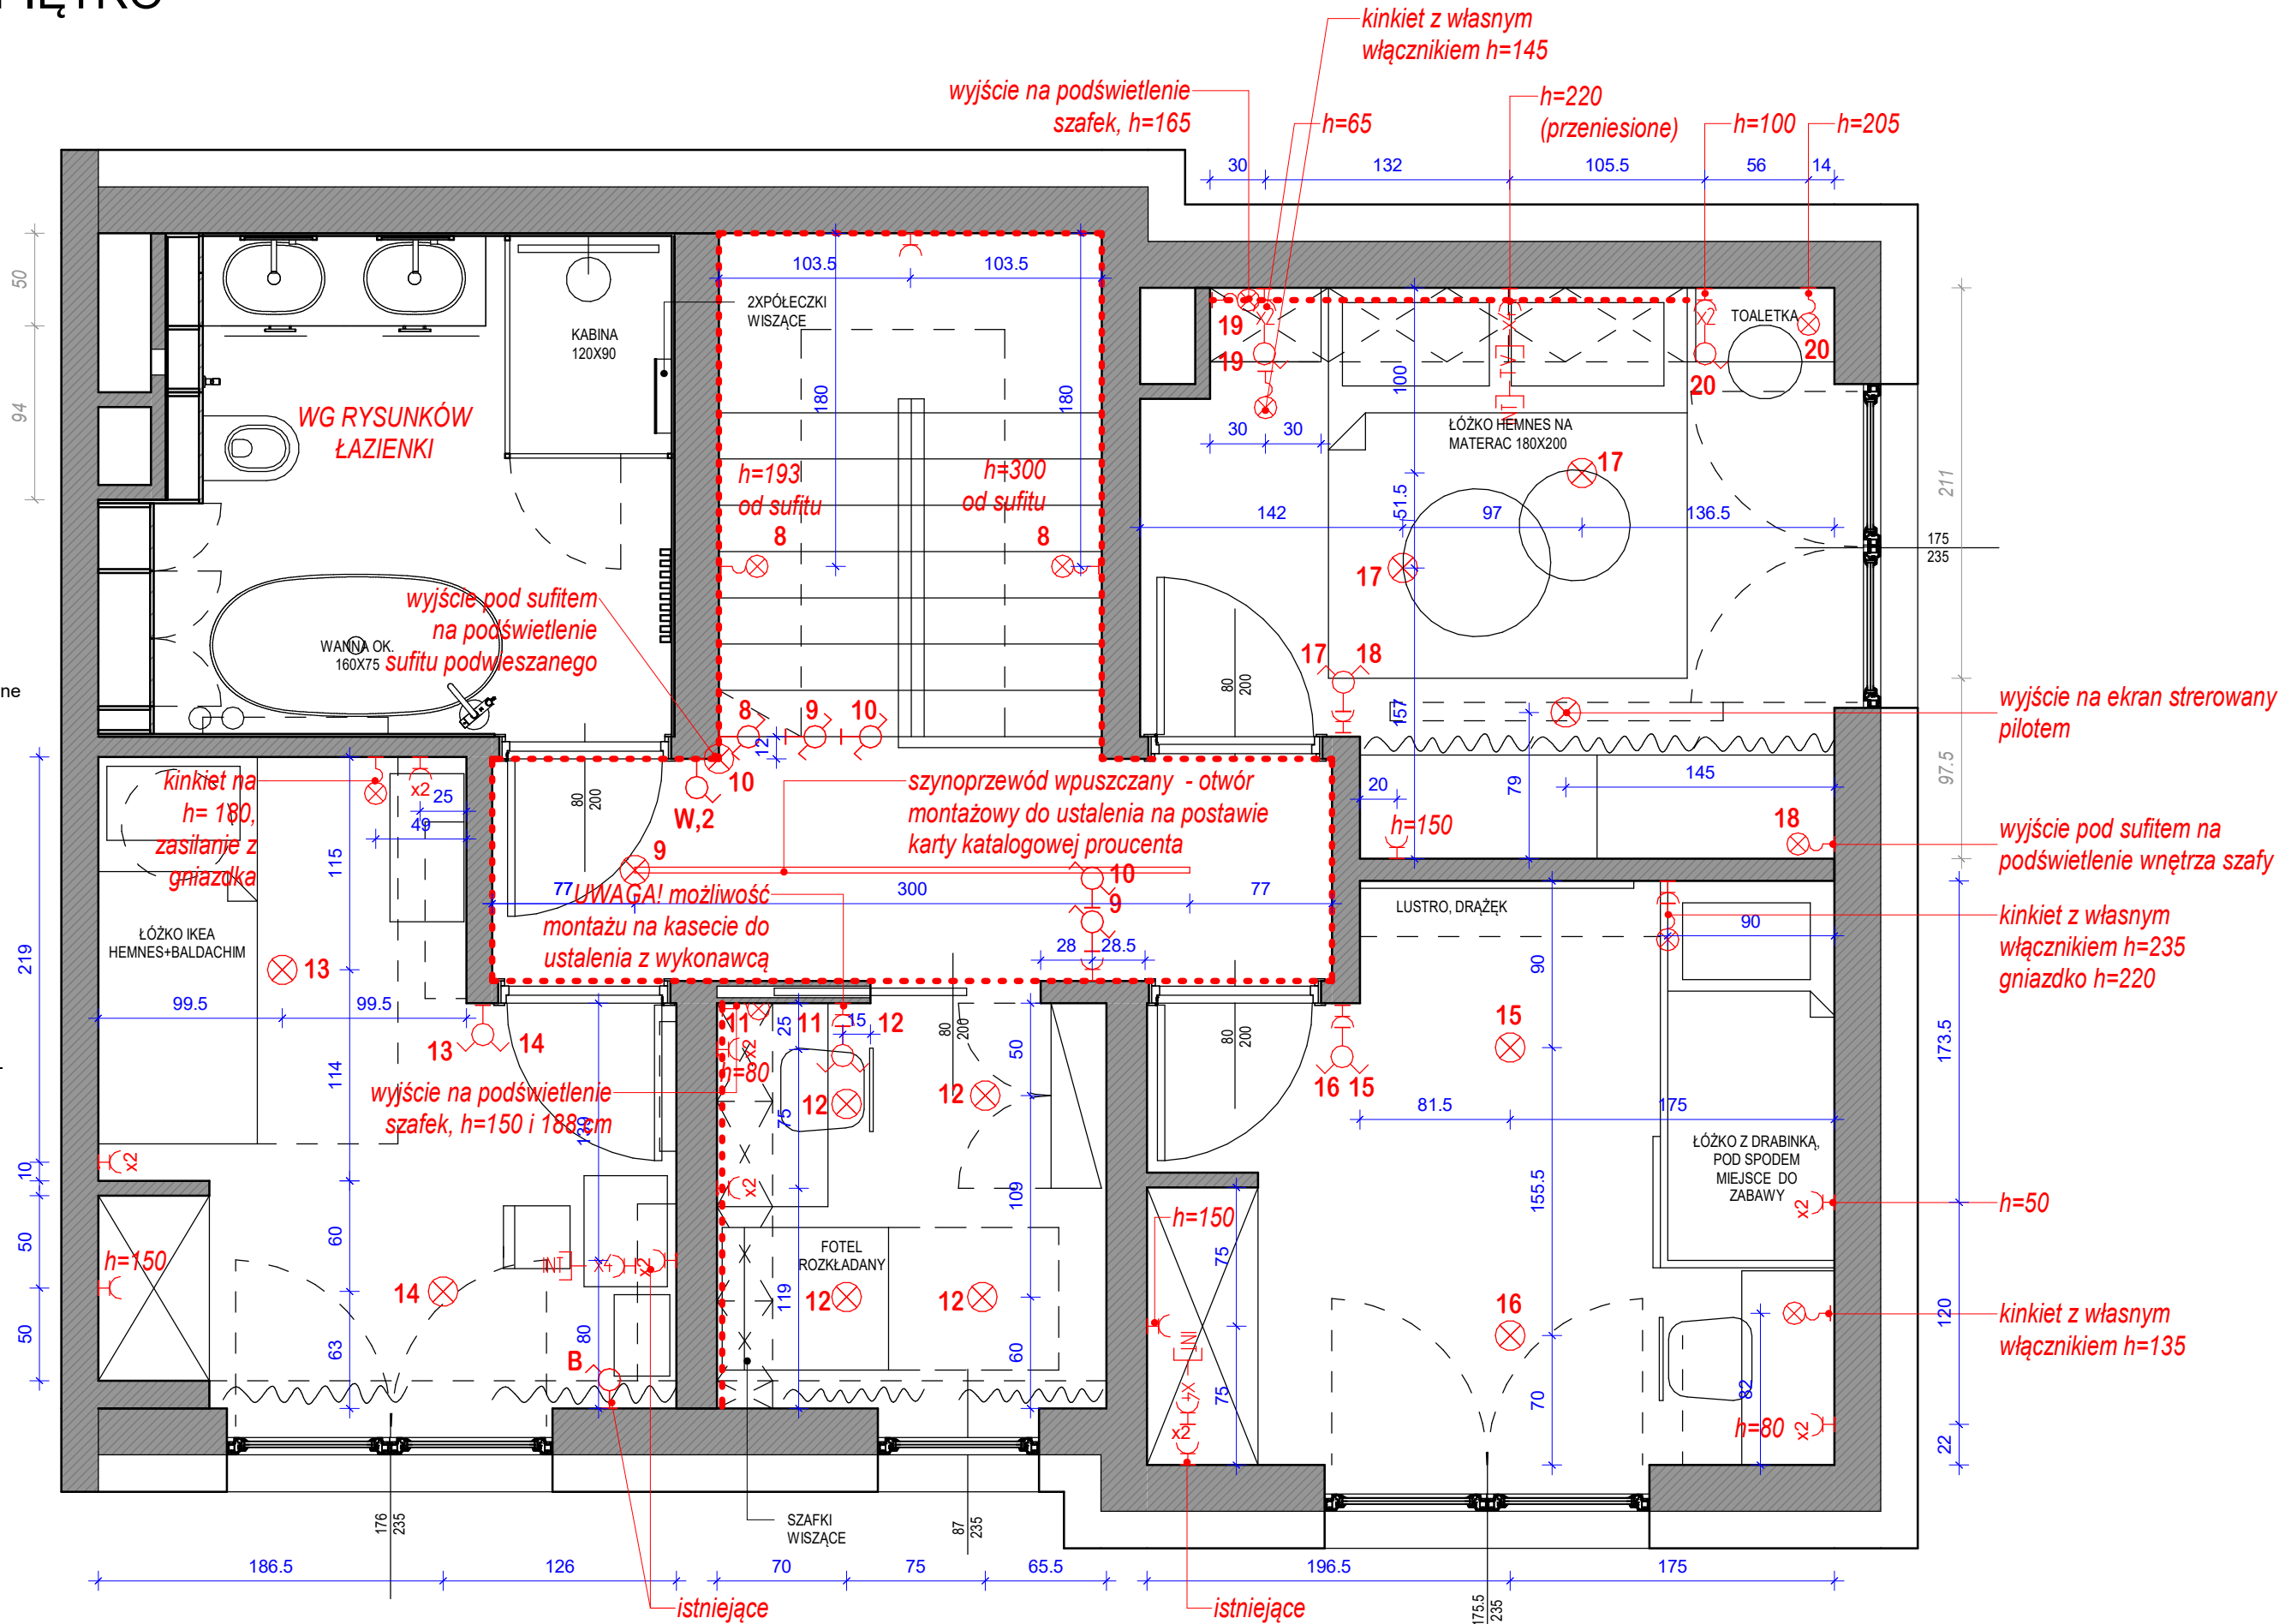


SUFITY PODWIESZANE

WYSOKOŚĆ SUFITU 12CM

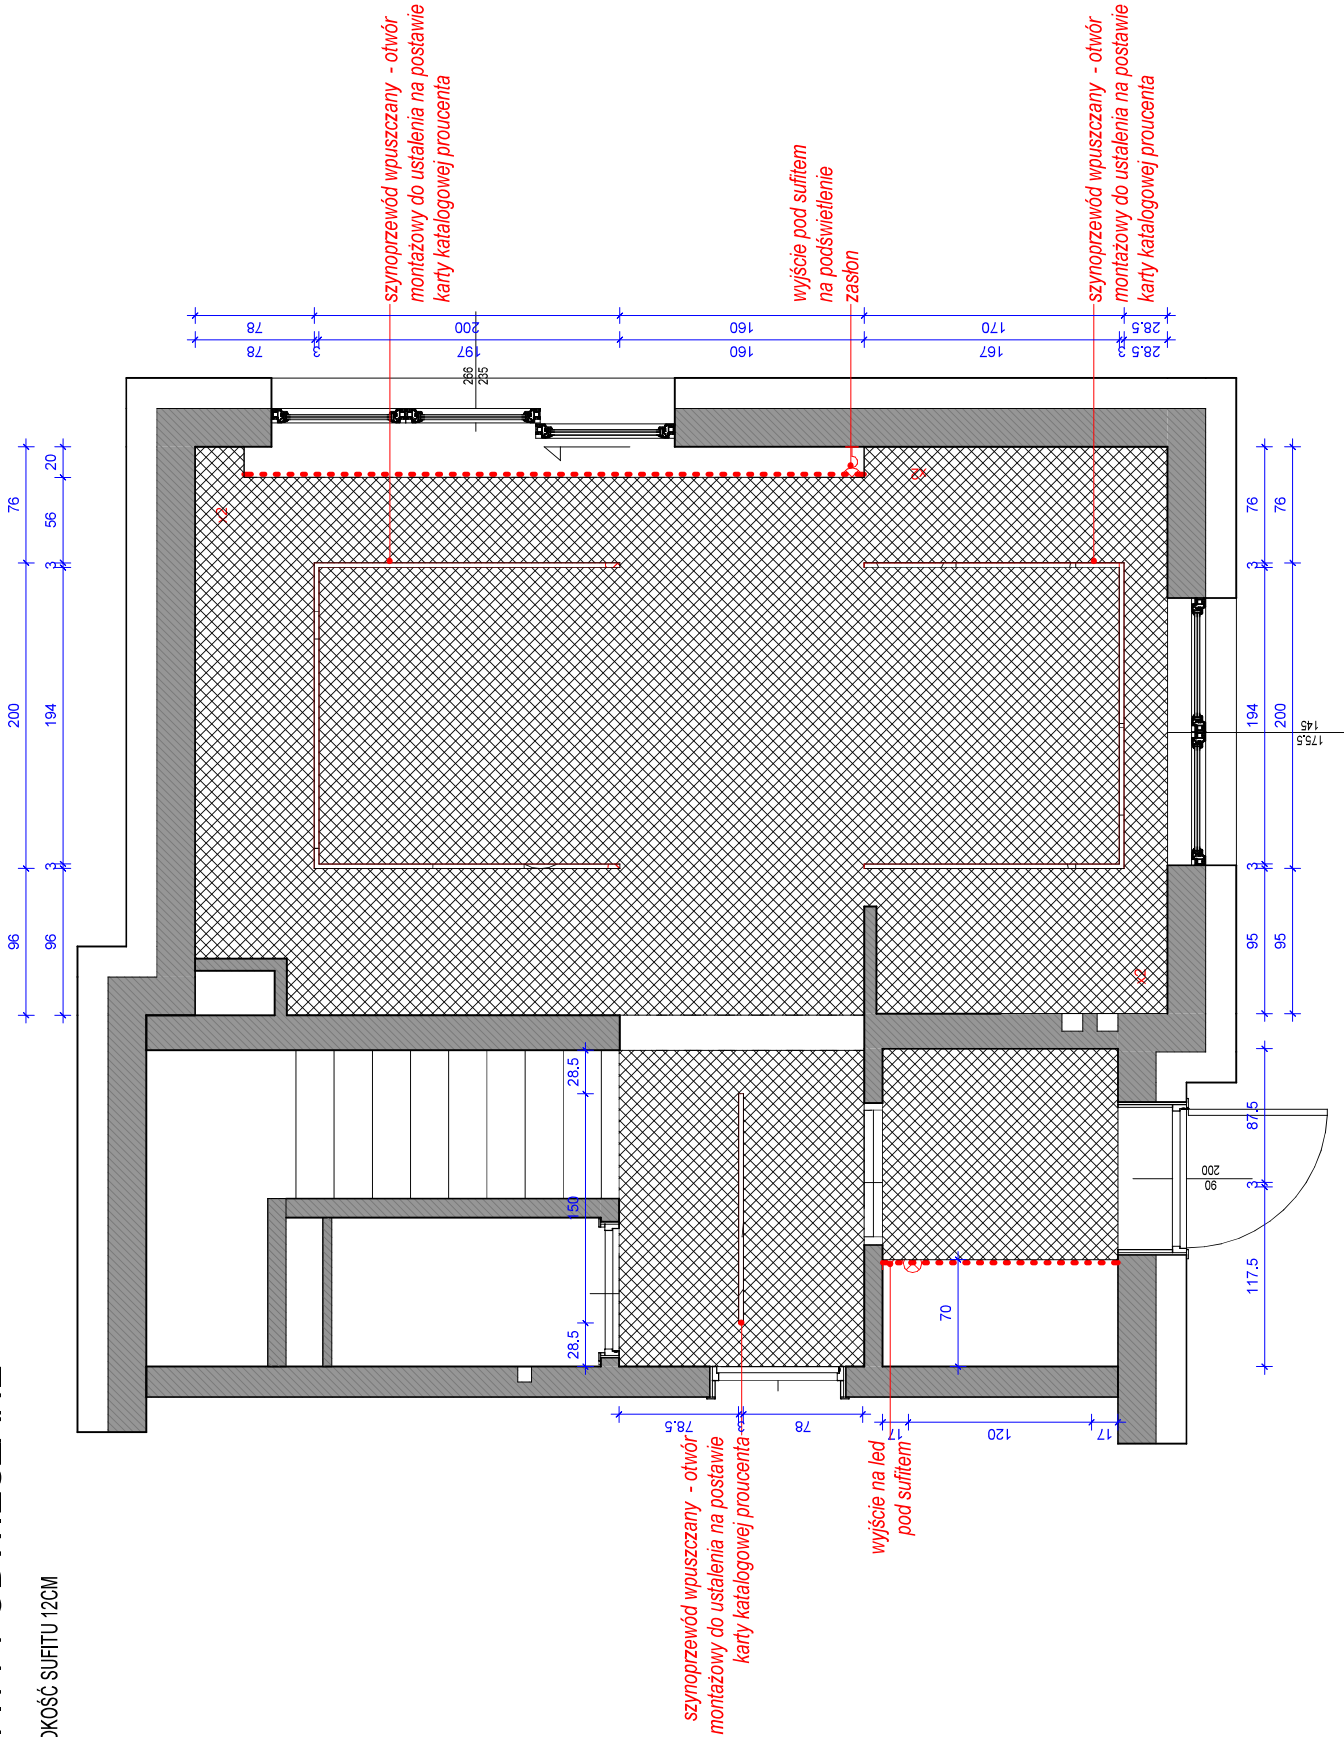

WC WIDOK A

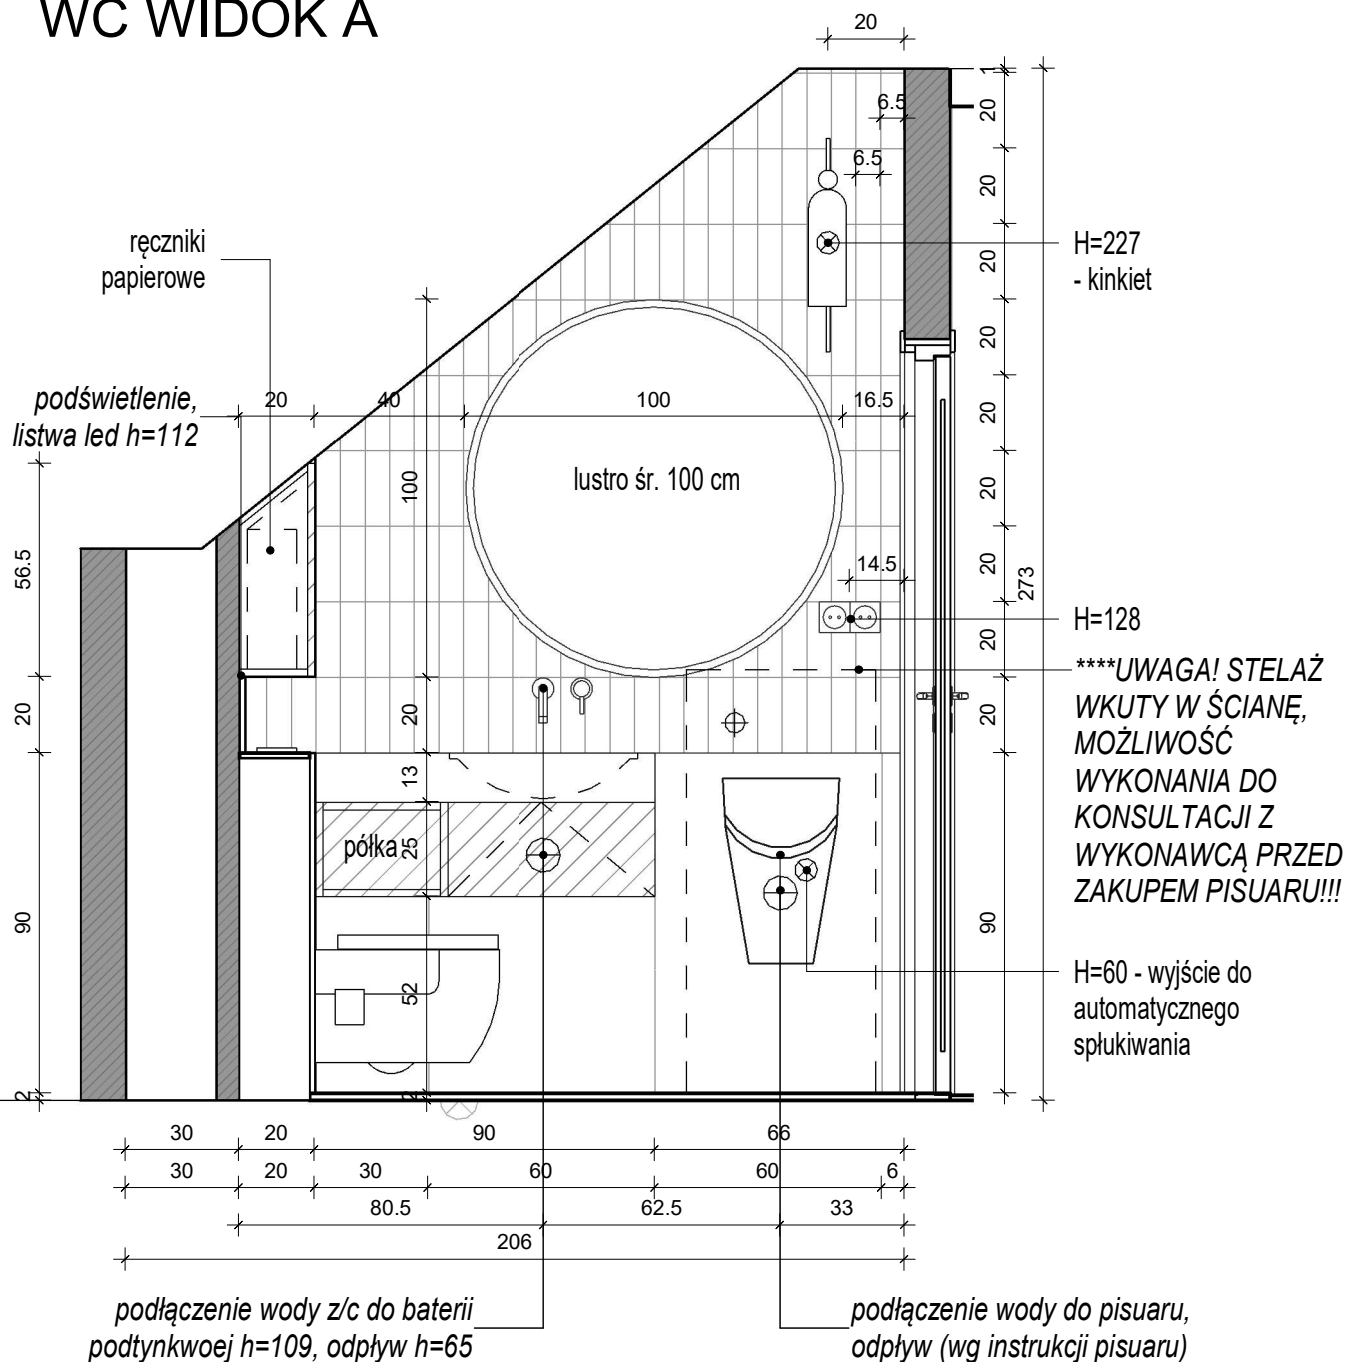


MEBLE WC:


- korpusy i fronty szafek pod umywalką i nad WC
- płyta meblowa EGGER Dąb Denver Grafitowy lub fornir w tym kolorze
- fronty otwierane na tip-on
- blat - płytki Golden Fantasy Carv 60 x 120 Saturn na stelażu



PŁYTKI GOLDEN FANTASY
CARV SATURN 60X120

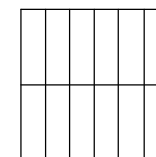

PŁYTKI EQUIPE
ARTISAN OCHRE
6,5X20

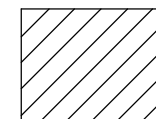

PŁYTA MEBLOWA EGGER DĄB
DENVER GRAFITOWY LUB
FORNIR W TYM KOLORZE

UWAGA!
technologia produkcji mebli i materiały do konsultacji ze stolarzem
wybór ostatecznej kolorystyki na podstawie przygotowanych próbek

UWAGA! Konieczna weryfikacja wymiarów podczas pomiarów stolarza


UWAGA! Fugi płytek podłogowych muszą pokrywać się z fugami na ścianach

Projekt koncepcyjny należy skonsultować z odpowiednim specjalistą z uprawnieniami


WC WIDOK A

WC WIDOK B I C

WIDOK B

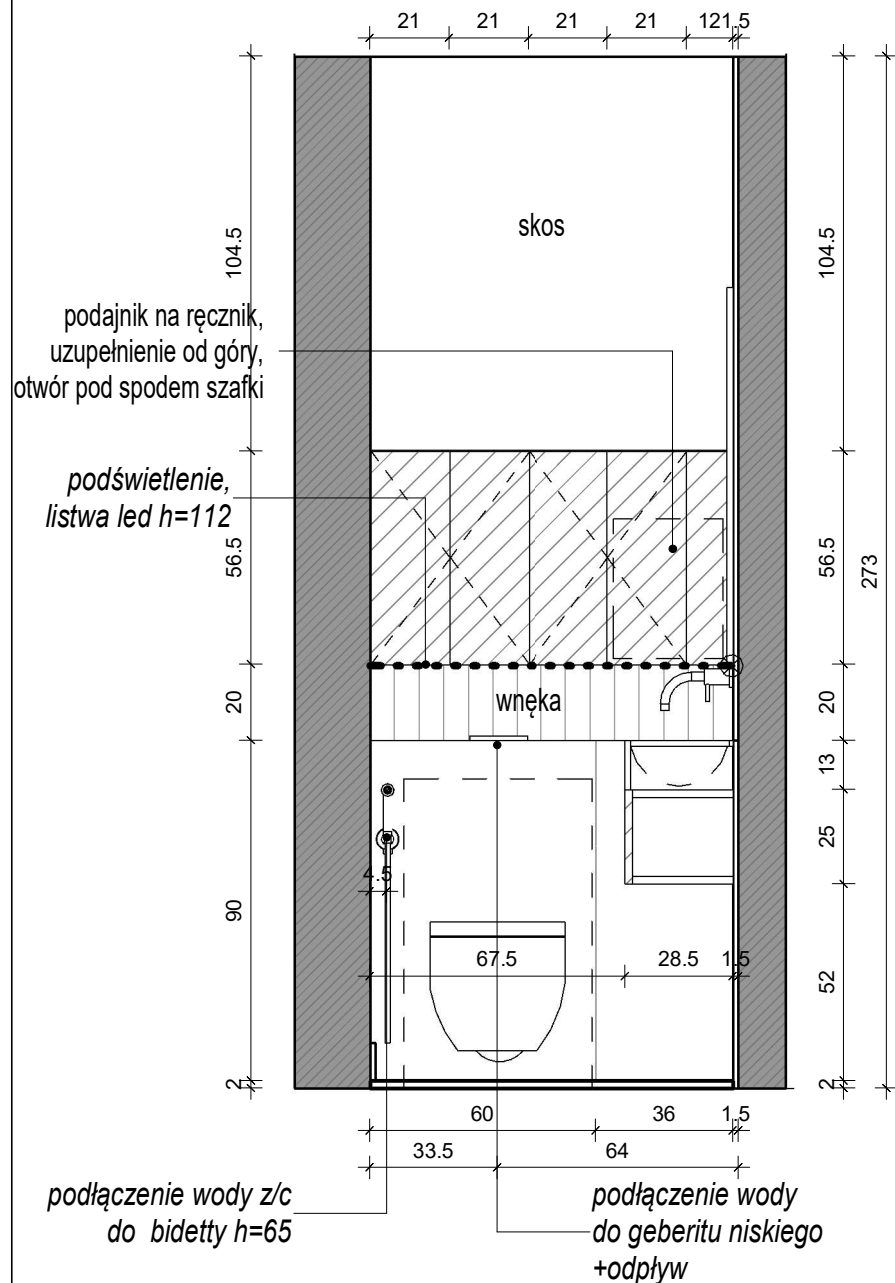



WIDOK C

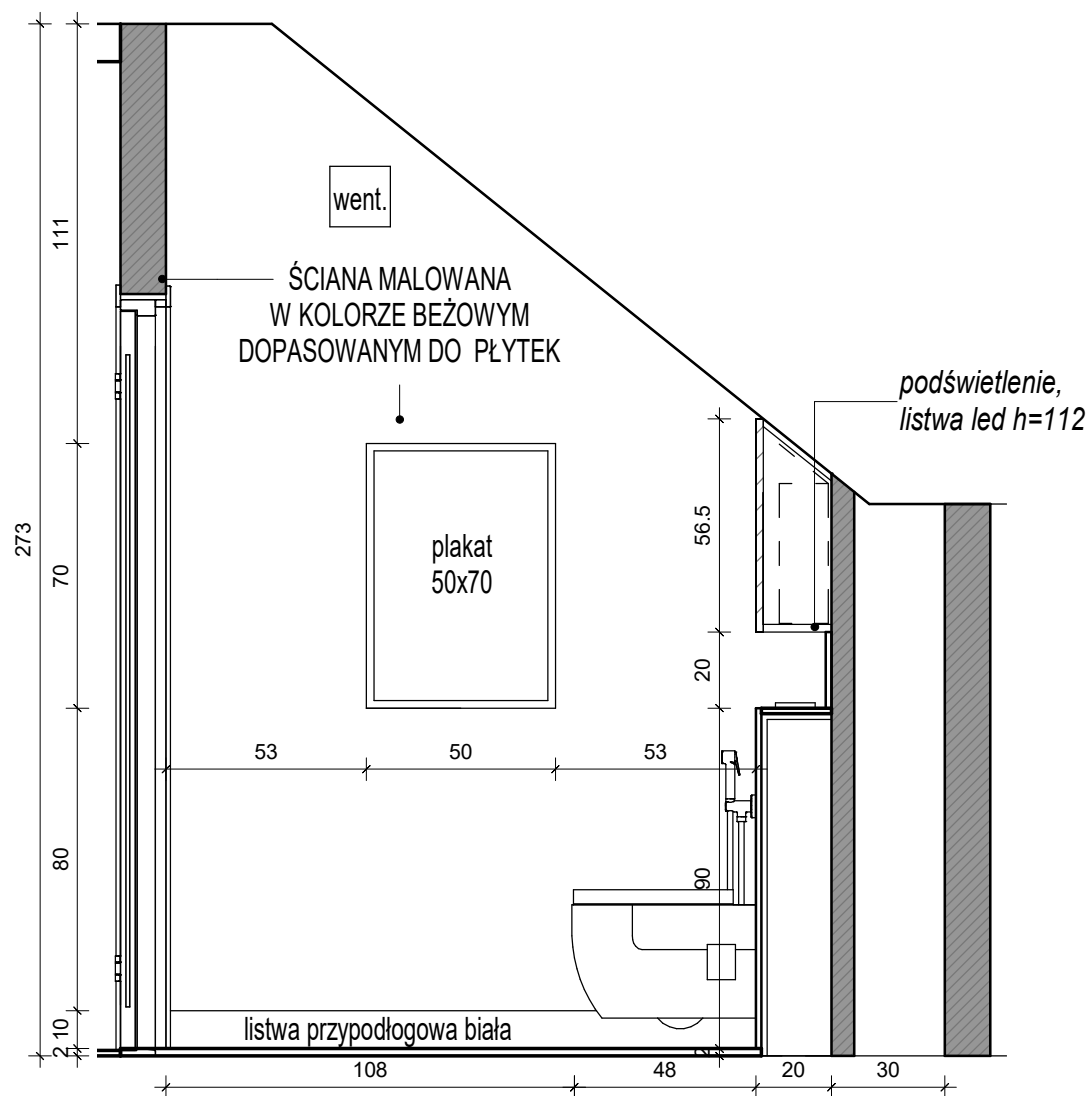

Projekt koncepcyjny należy skonsultować z odpowiednim specjalistą z uprawnieniami



WC WIDOK B I C

WC PODŁOGA, HYDRAULIKA

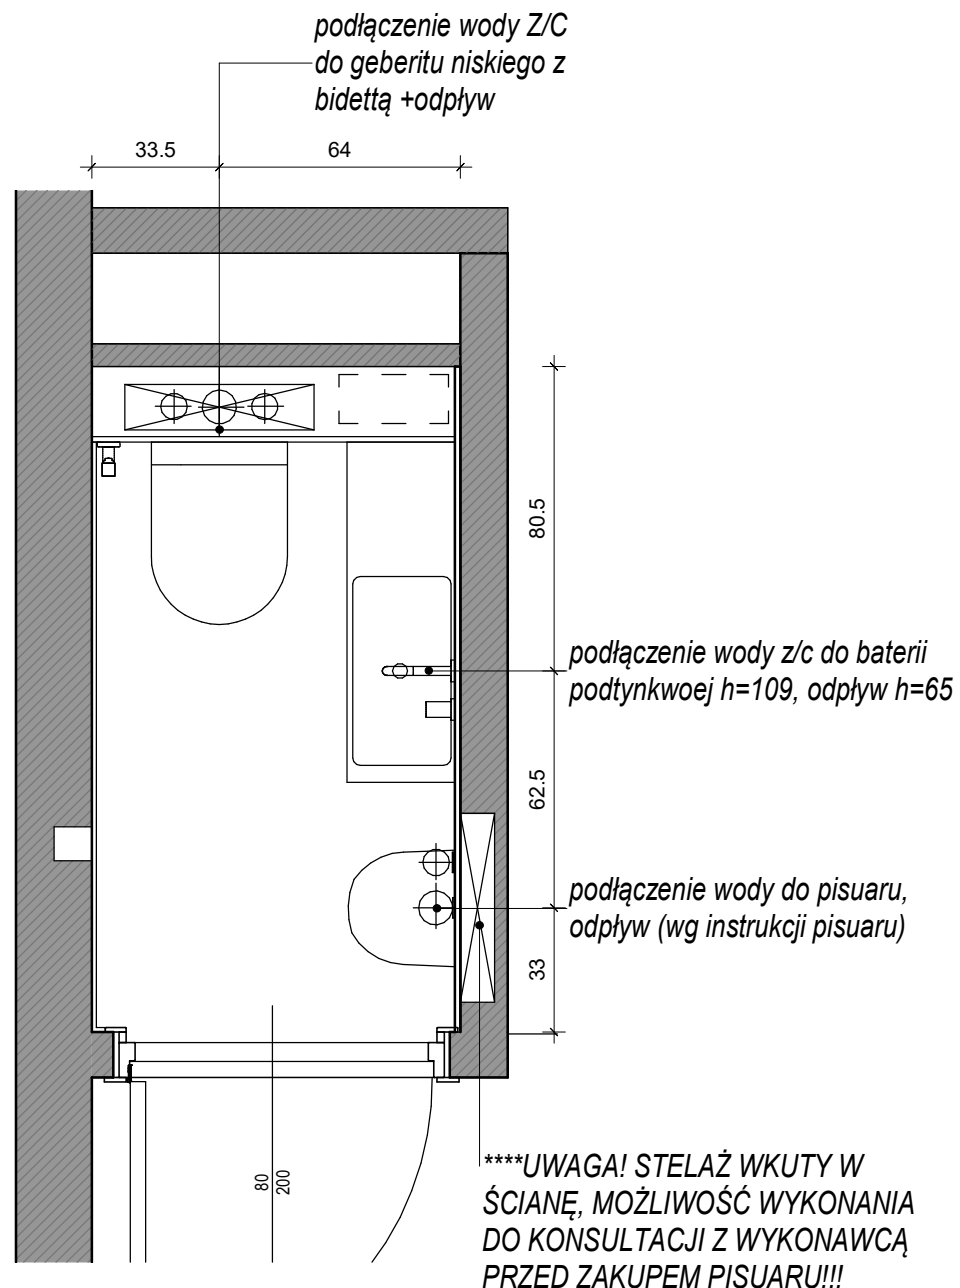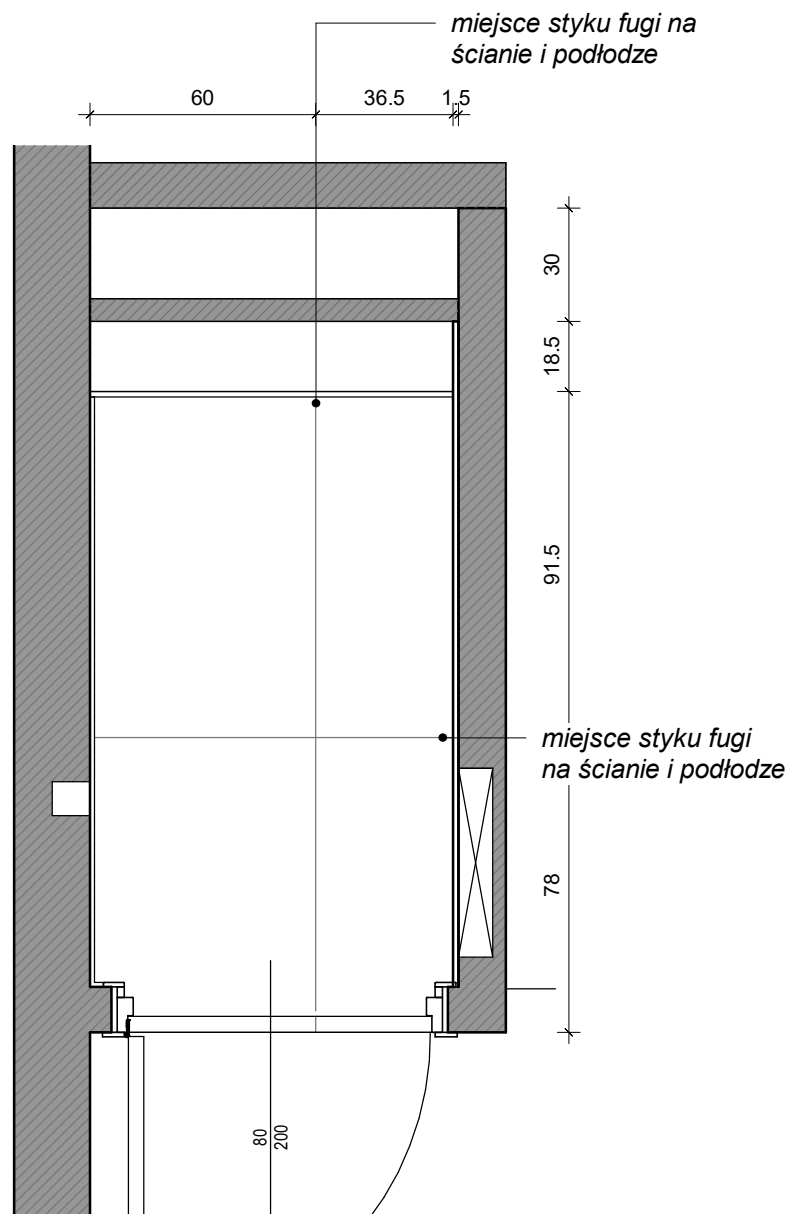


WC ARANŻACJA, ELEKTRYKA

ARANŻACJA

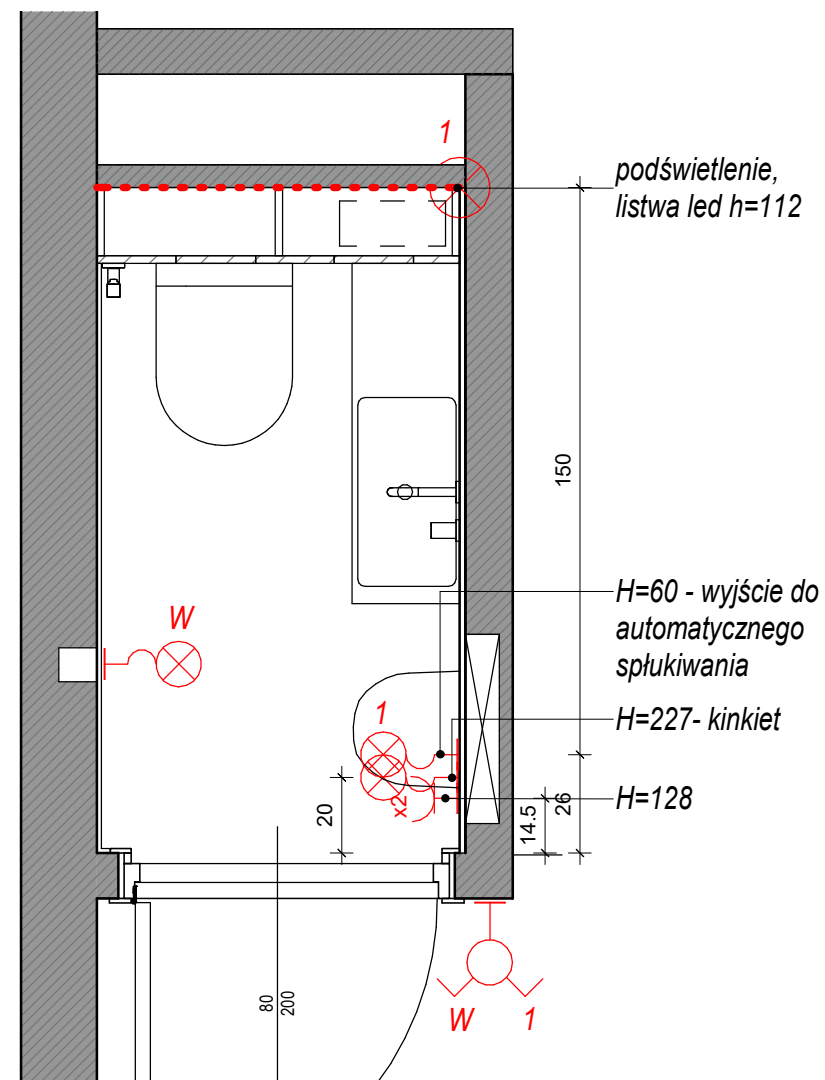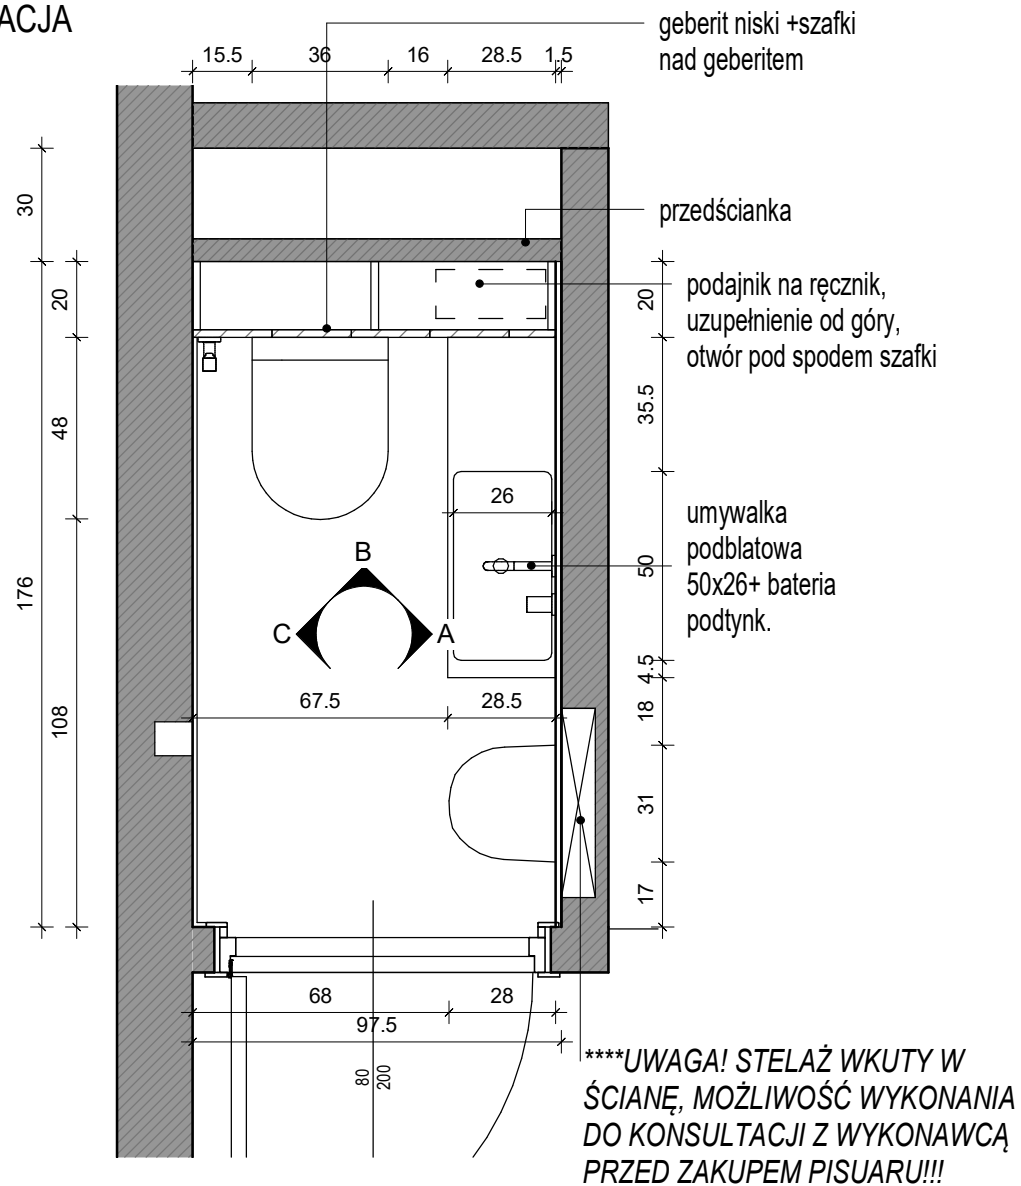

ŁAZIENKA WIDOK D

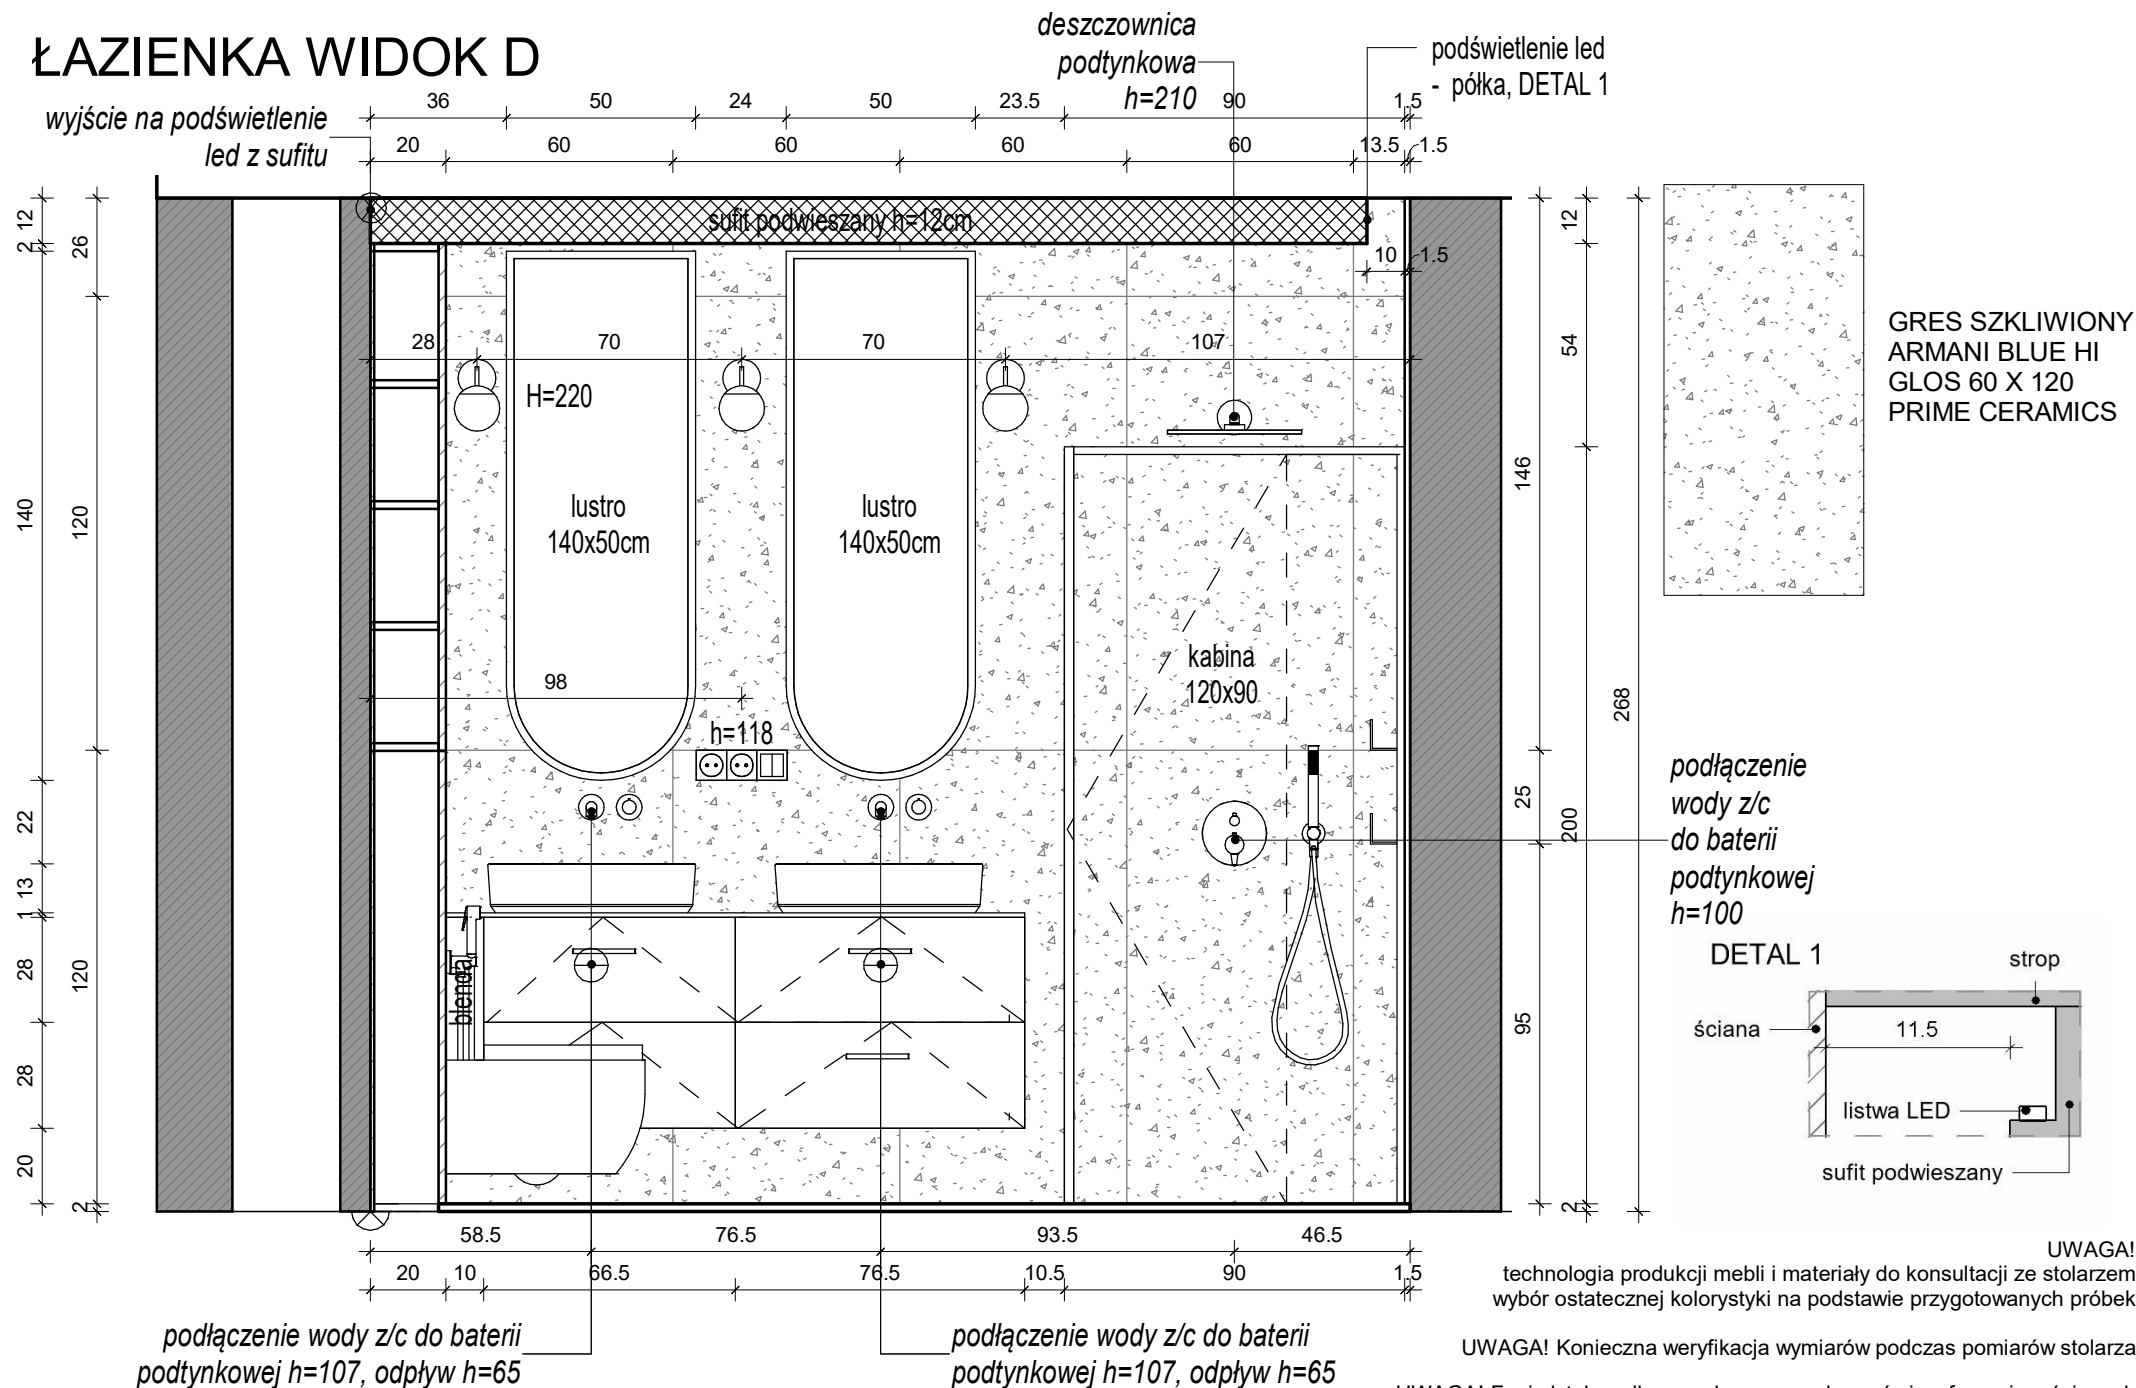


Projekt koncepcyjny należy skonsultować z odpowiednim specjalistą z uprawnieniami

ŁAZIENKA WIDOK D


ŁAZIENKA WIDOK E

podświetlenie led
- półka, DETAL 1

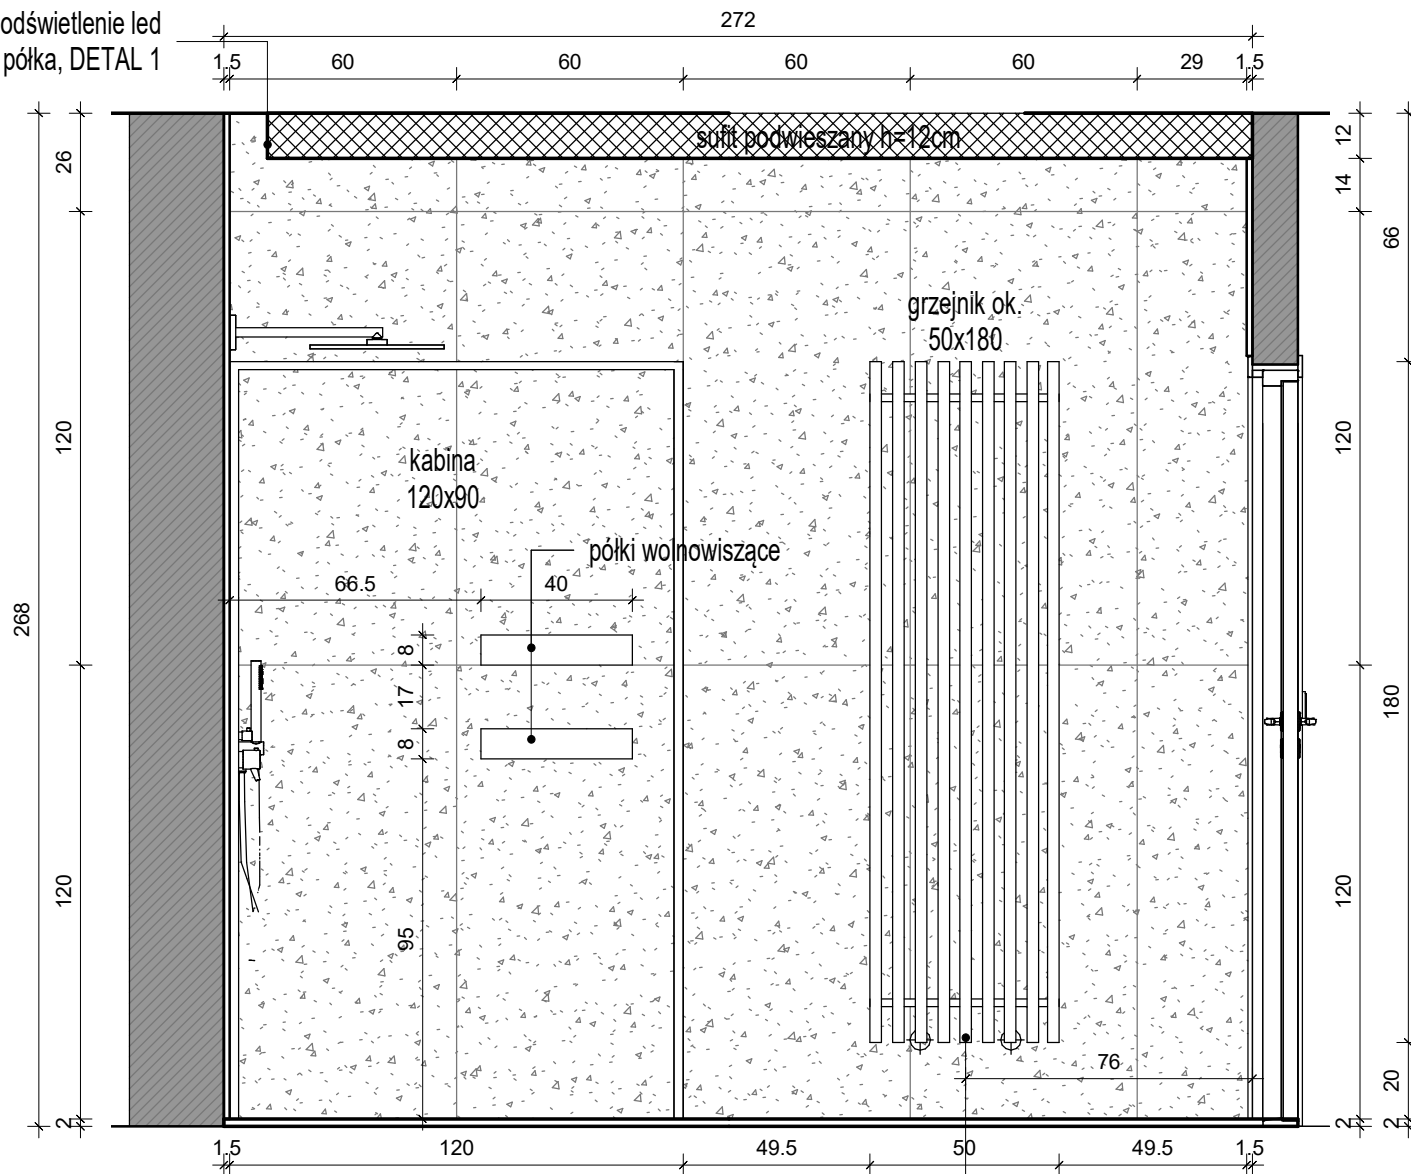


MEBLE ŁAZIENKA:

- korpusy i fronty szafek nad WC płyta meblowa EGGER Dąb Denver Grafitowy lub fornir w tym kolorze, otwierane na tip-on
- korpusy i fronty szafki pod umywalką grafit półmat NCS S 7500-N, uchwyty złote
- blat - spiek np. Laminam Naturali Sahara Noir 12 mm

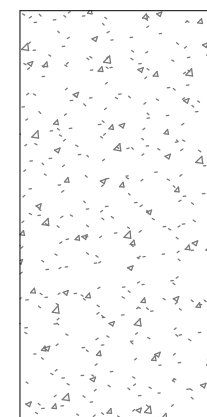

GRES SZKLIWIONY
ARMANI BLUE HI
GLOS 60 X 120
PRIME CERAMICS

DETAL 1

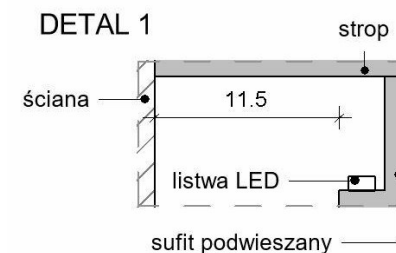

UWAGA!

technologia produkcji mebli i materiały do konsultacji ze stolarzem
wybór ostatecznej kolorystyki na podstawie przygotowanych próbek


UWAGA! Konieczna weryfikacja wymiarów podczas pomiarów stolarza

UWAGA! Fugi płytek podłogowych muszą pokrywać się z fugami na ścianach

Projekt koncepcyjny należy skonsultować z odpowiednim specjalistą z uprawnieniami


ŁAZIENKA WIDOK E

ŁAZIENKA WIDOK F

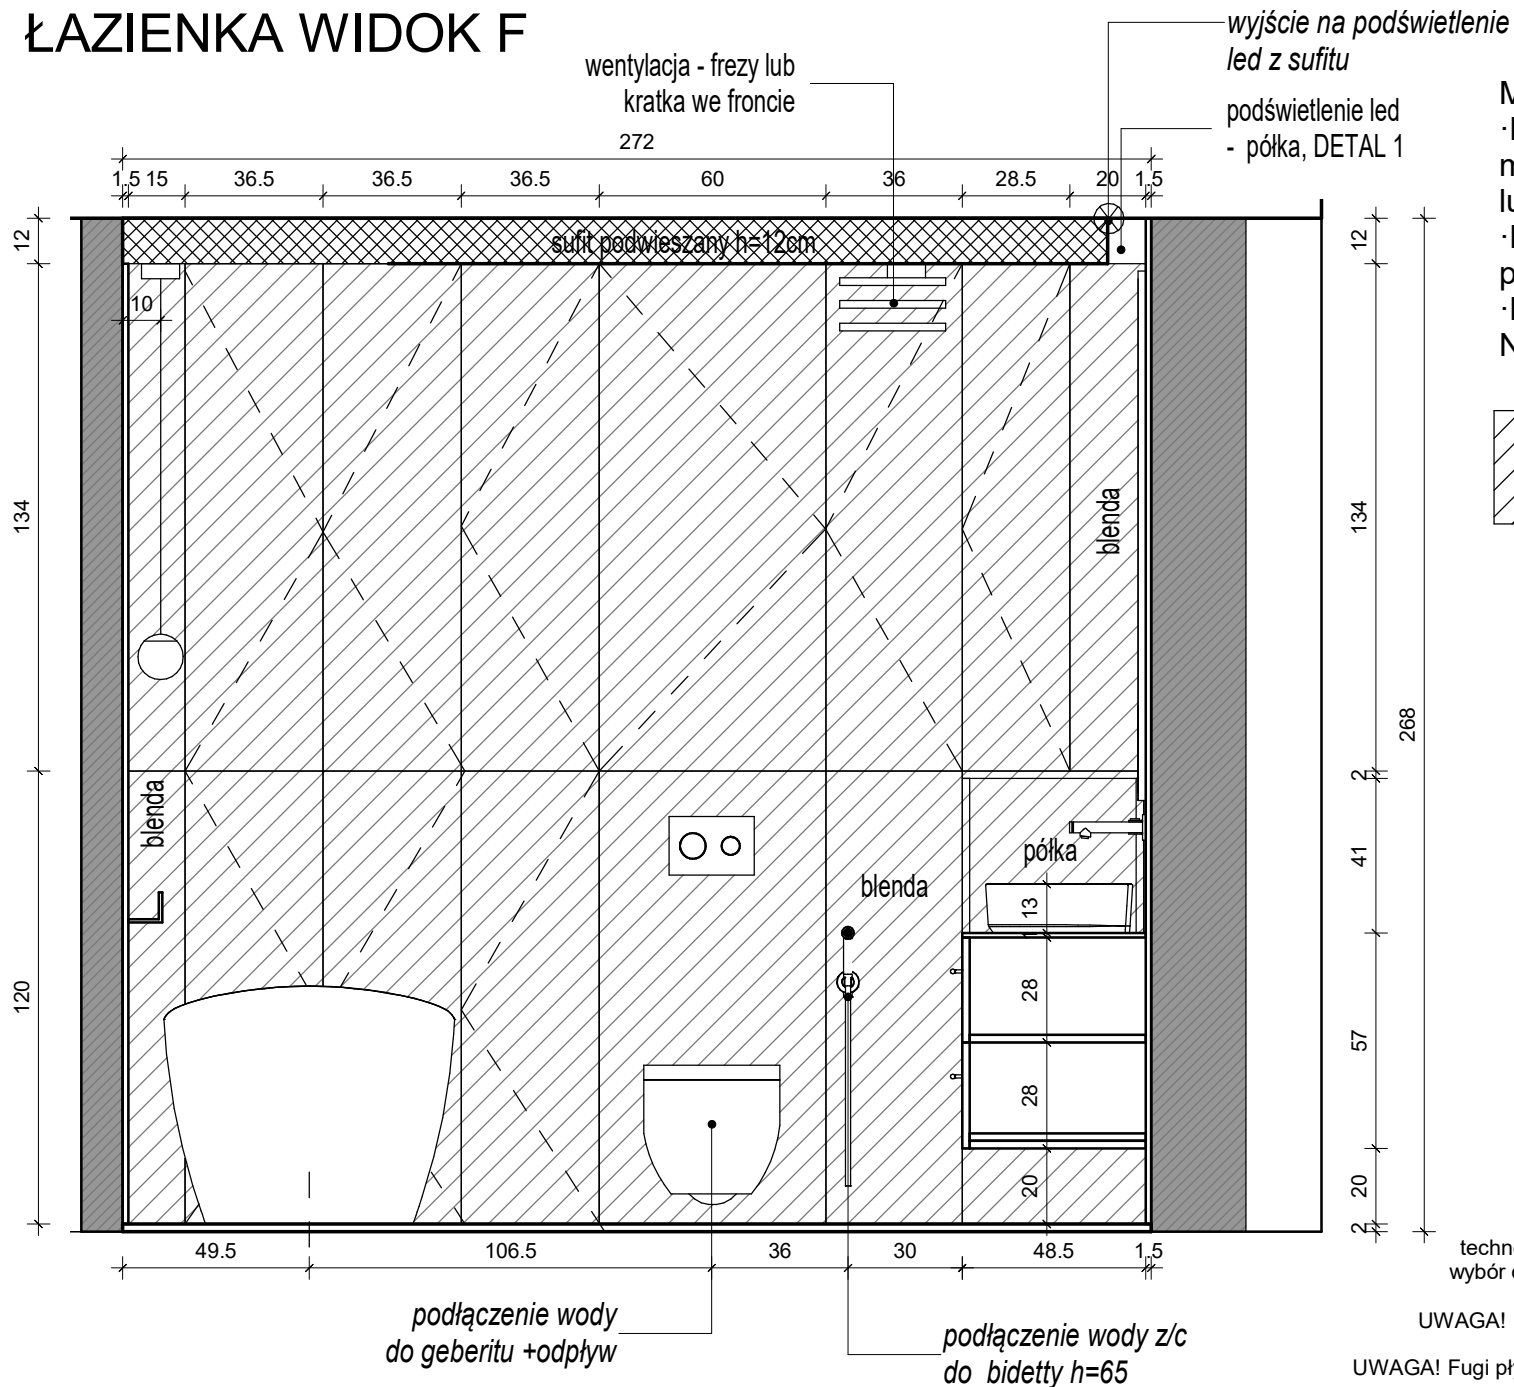


MEBLE ŁAZIENKA:

- korpusy i fronty szafek nad WC płyta meblowa EGGER Dąb Denver Grafitowy lub fornir w tym kolorze, otwierane na tip-on
- korpusy i fronty szafki pod umywalką grafit półmat NCS S 7500-N, uchwyty złote
- blat - spiek np. Laminam Naturali Sahara Noir 12 mm

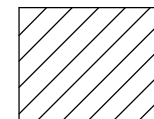

PŁYTA MEBLOWA EGGER DĄB DENVER GRAFITOWY LUB FORNIR W TYM KOLORZE

DETAL 1

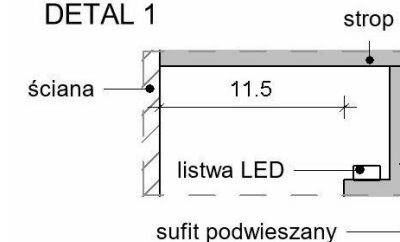

UWAGA!

technologia produkcji mebli i materiały do konsultacji ze stolarzem
wybór ostatecznej kolorystyki na podstawie przygotowanych próbek


UWAGA! Konieczna weryfikacja wymiarów podczas pomiarów stolarza

UWAGA! Fugi płytek podłogowych muszą pokrywać się z fugami na ścianach

Projekt koncepcyjny należy skonsultować z odpowiednim specjalistą z uprawnieniami

ŁAZIENKA WIDOK F

ŁAZIENKA WIDOK G

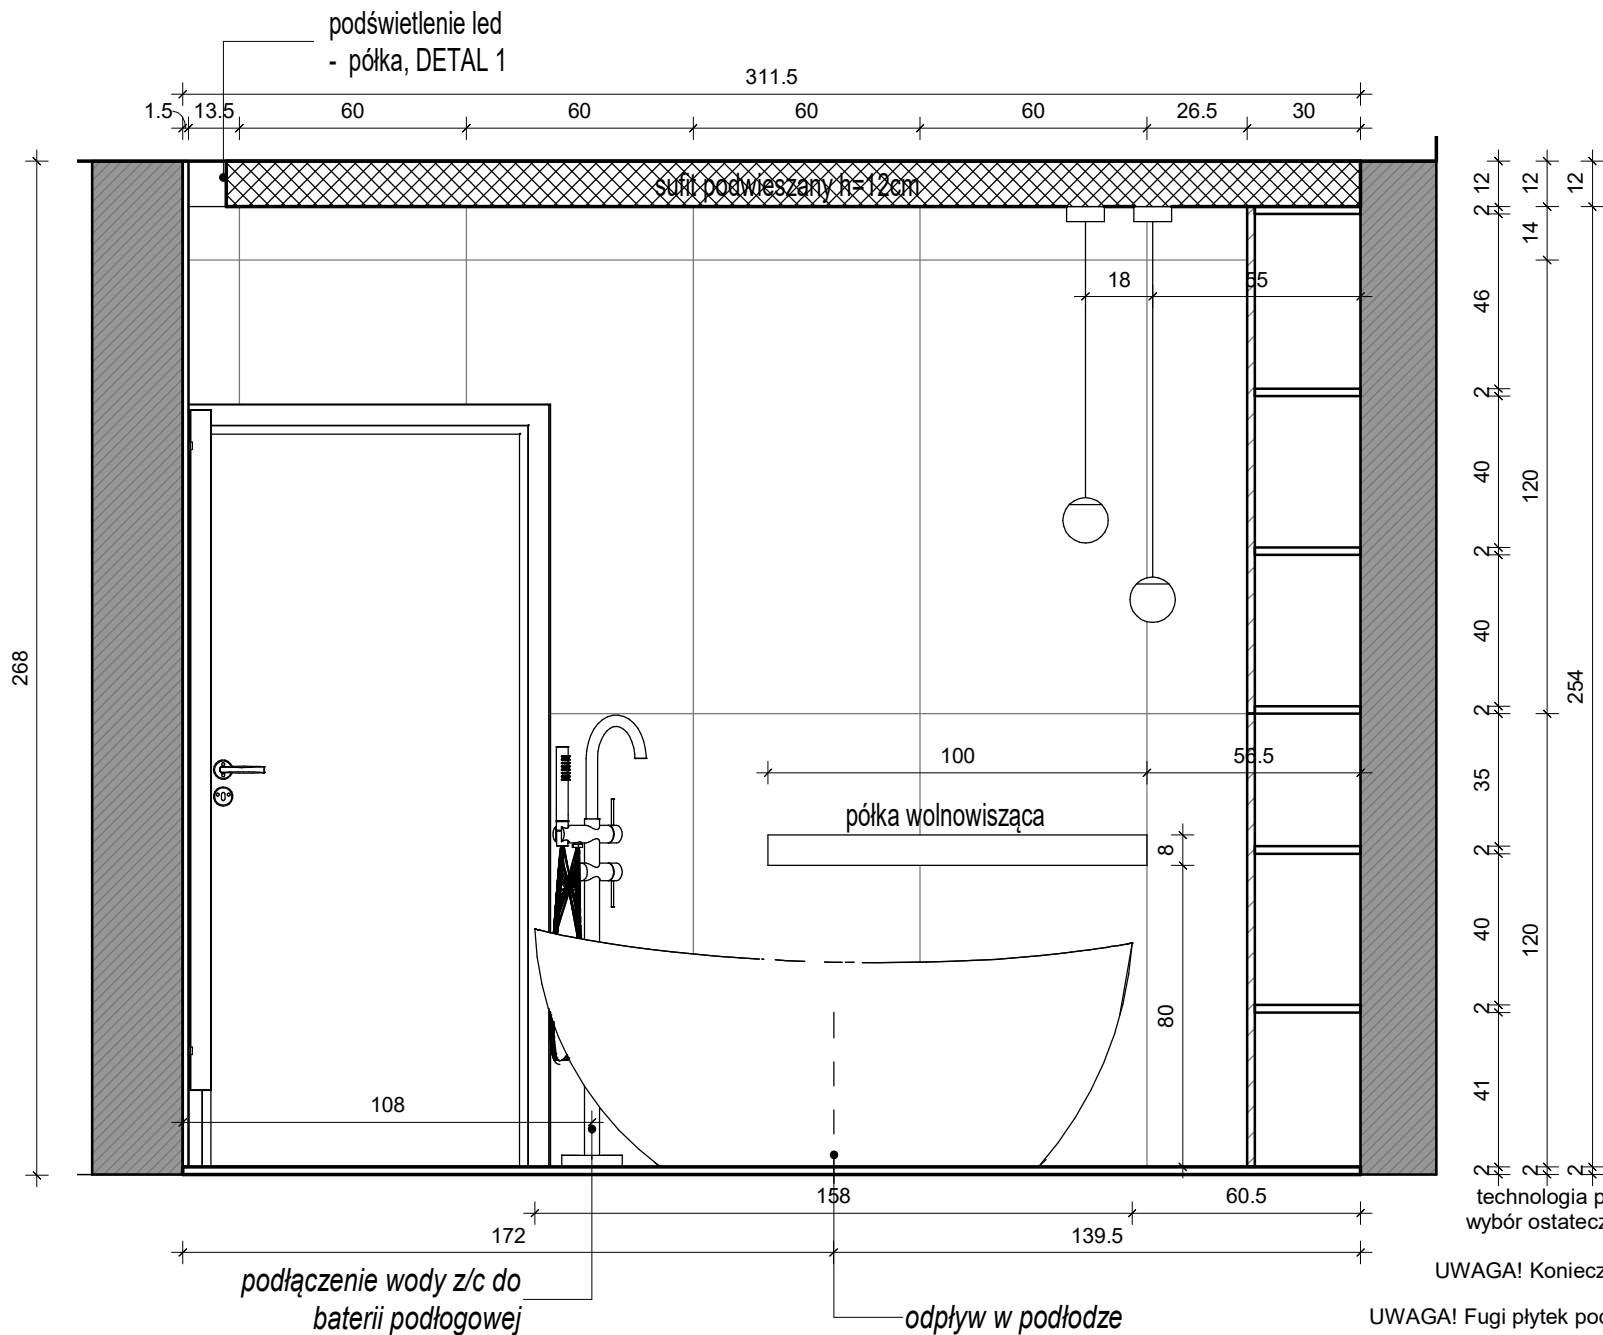


MEBLE ŁAZIENKA:

- korpusy i fronty szafek nad WC
płyta meblowa EGGER Dąb
Denver Grafitowy lub fornir w tym
kolorze, otwierane na tip-on
- korpusy i fronty szafki pod
umywalką grafit półmat NCS S
7500-N, uchwyty złote
- blat - spiek np. Laminam
Naturali Sahara Noir 12 mm

GRES
SZKLIWIONY
ANTIQUE ICE
CARV
60 X 120 PRIME
CERAMICS

DETAL 1

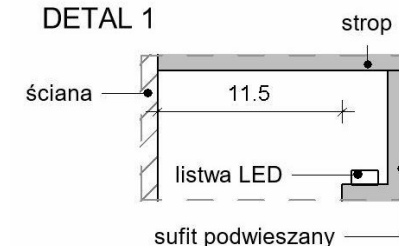

technologia produkcji mebli i materiały do konsultacji ze stolarzem
wybór ostatecznej kolorystyki na podstawie przygotowanych próbek


UWAGA! Konieczna weryfikacja wymiarów podczas pomiarów stolarka

UWAGA! Fugi płytek podłogowych muszą pokrywać się z fugami na ścianach

Projekt koncepcyjny należy skonsultować z odpowiednim specjalistą z uprawnieniami

ŁAZIENKA WIDOK G

ŁAZIENKA ARANŻACJA

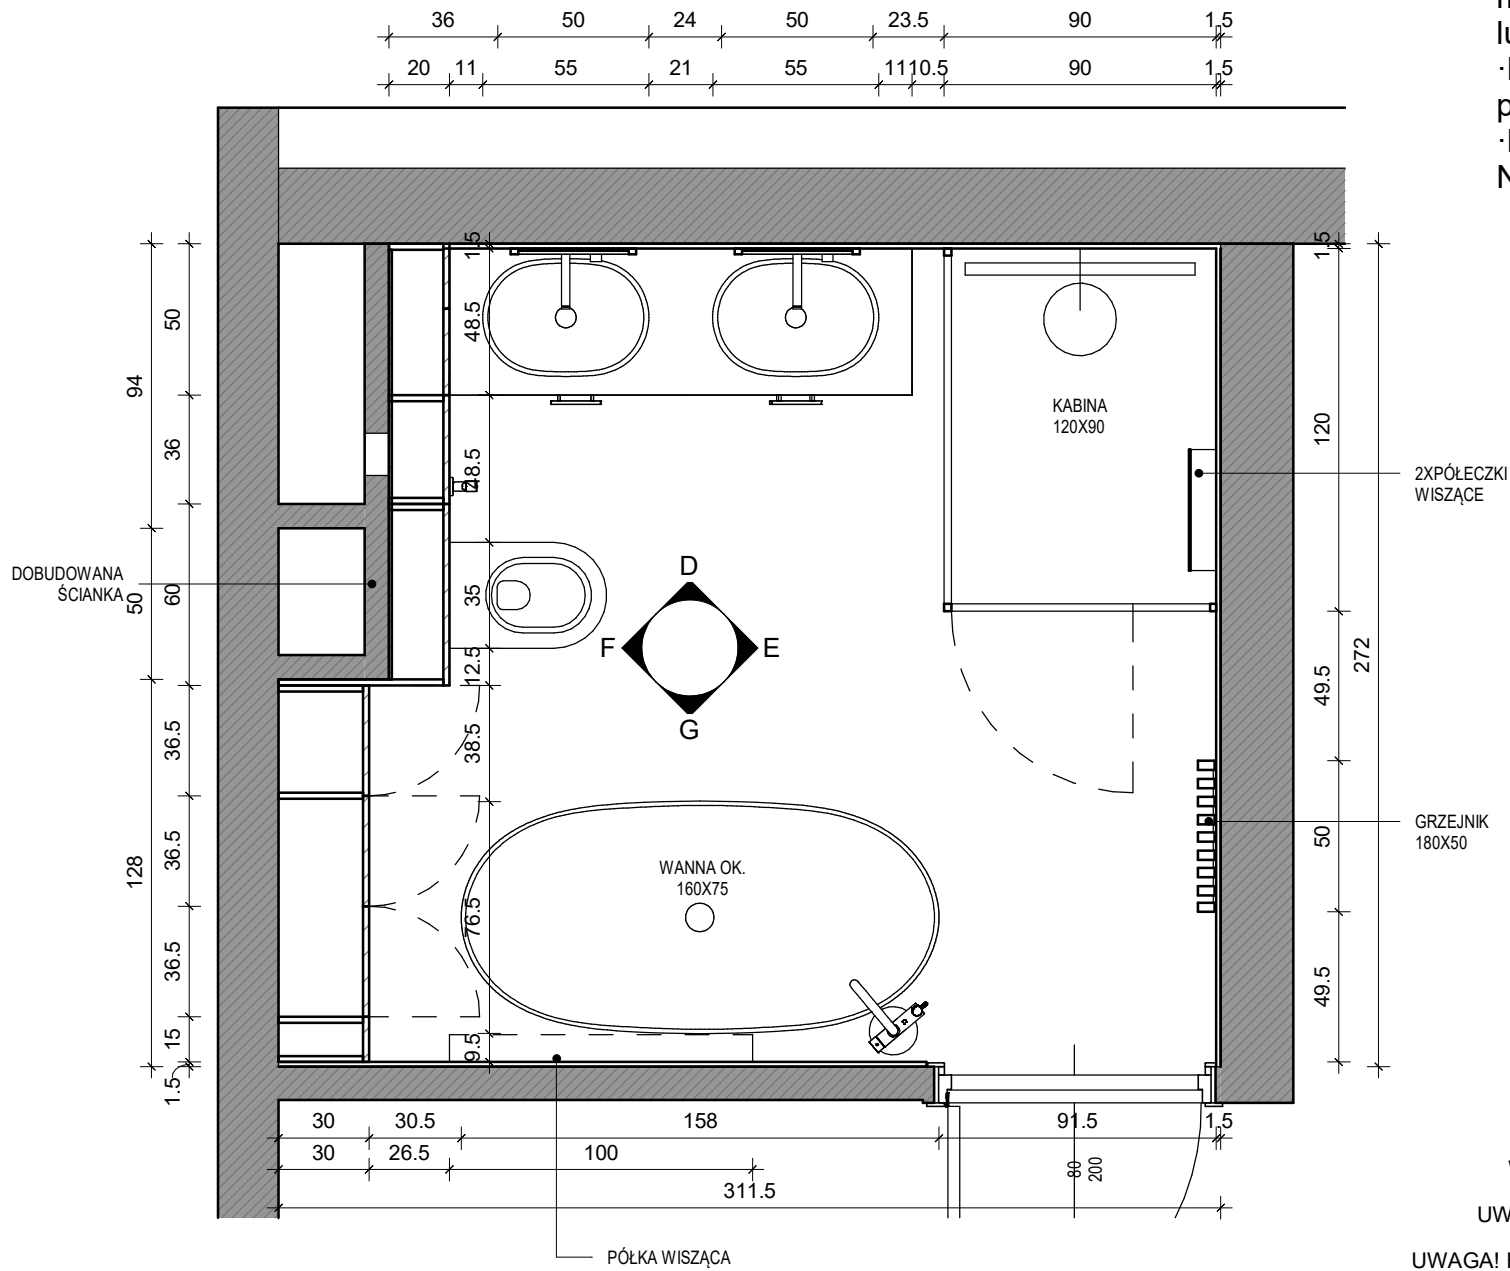


- MEBLE ŁAZIENKA:
- korpusy i fronty szafek nad WC płyta meblowa EGGER Dąb Denver Grafitowy lub fornir w tym kolorze, otwierane na tip-on
 - korpusy i fronty szafki pod umywalką grafit półmat NCS S 7500-N, uchwyty złote
 - blat - spiek np. Laminam Naturali Sahara Noir 12 mm

UWAGA!
technologia produkcji mebli i materiały do konsultacji ze stolarzem
wybór ostatecznej kolorystyki na podstawie przygotowanych próbek

UWAGA! Konieczna weryfikacja wymiarów podczas pomiarów stolarza

UWAGA! Fugi płytek podłogowych muszą pokrywać się z fugami na ścianach

ŁAZIENKA PODŁOGA

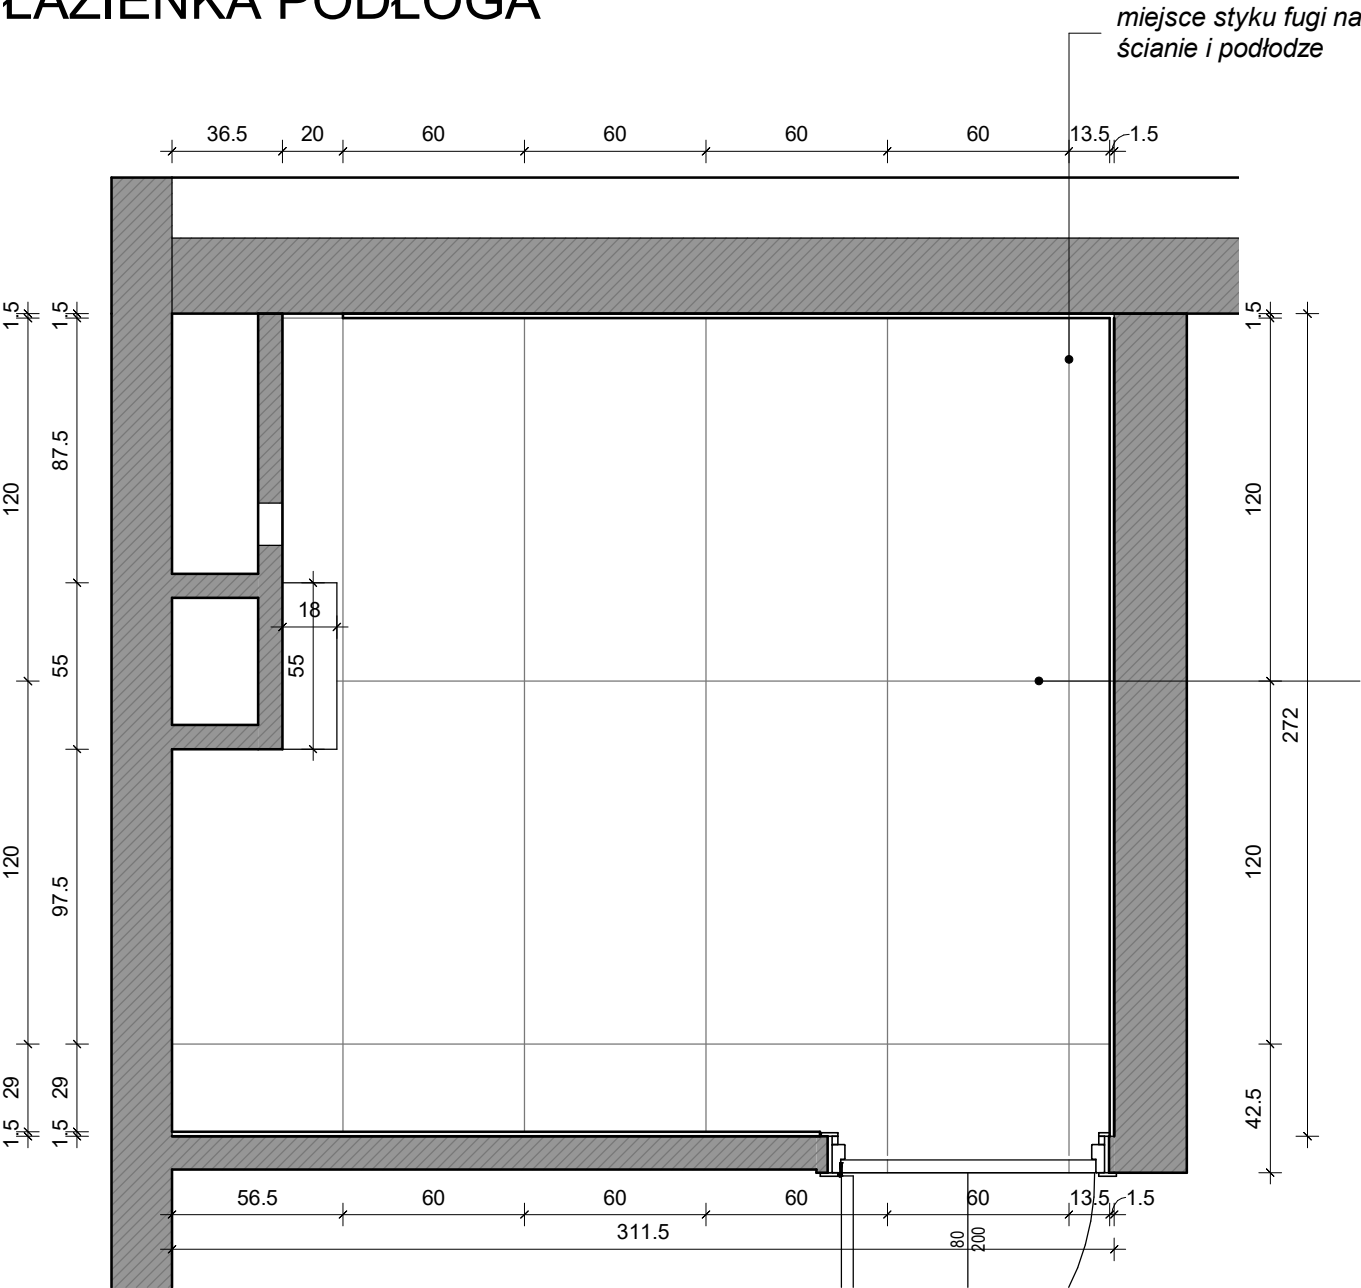

GRES SZKLIWIONY
ANTIQUE ICE CARV
60 X 120 PRIME CERAMICS

UWAGA!
technologia produkcji mebli i materiały do konsultacji ze stolarzem
wybór ostatecznej kolorystyki na podstawie przygotowanych próbek


UWAGA! Konieczna weryfikacja wymiarów podczas pomiarów stolarza

UWAGA! Fugi płytek podłogowych muszą pokrywać się z fugami na ścianach

Projekt koncepcyjny należy skonsultować z odpowiednim specjalistą z uprawnieniami

ŁAZIENKA PODŁOGA

ŁAZIENKA ELEKTRYKA

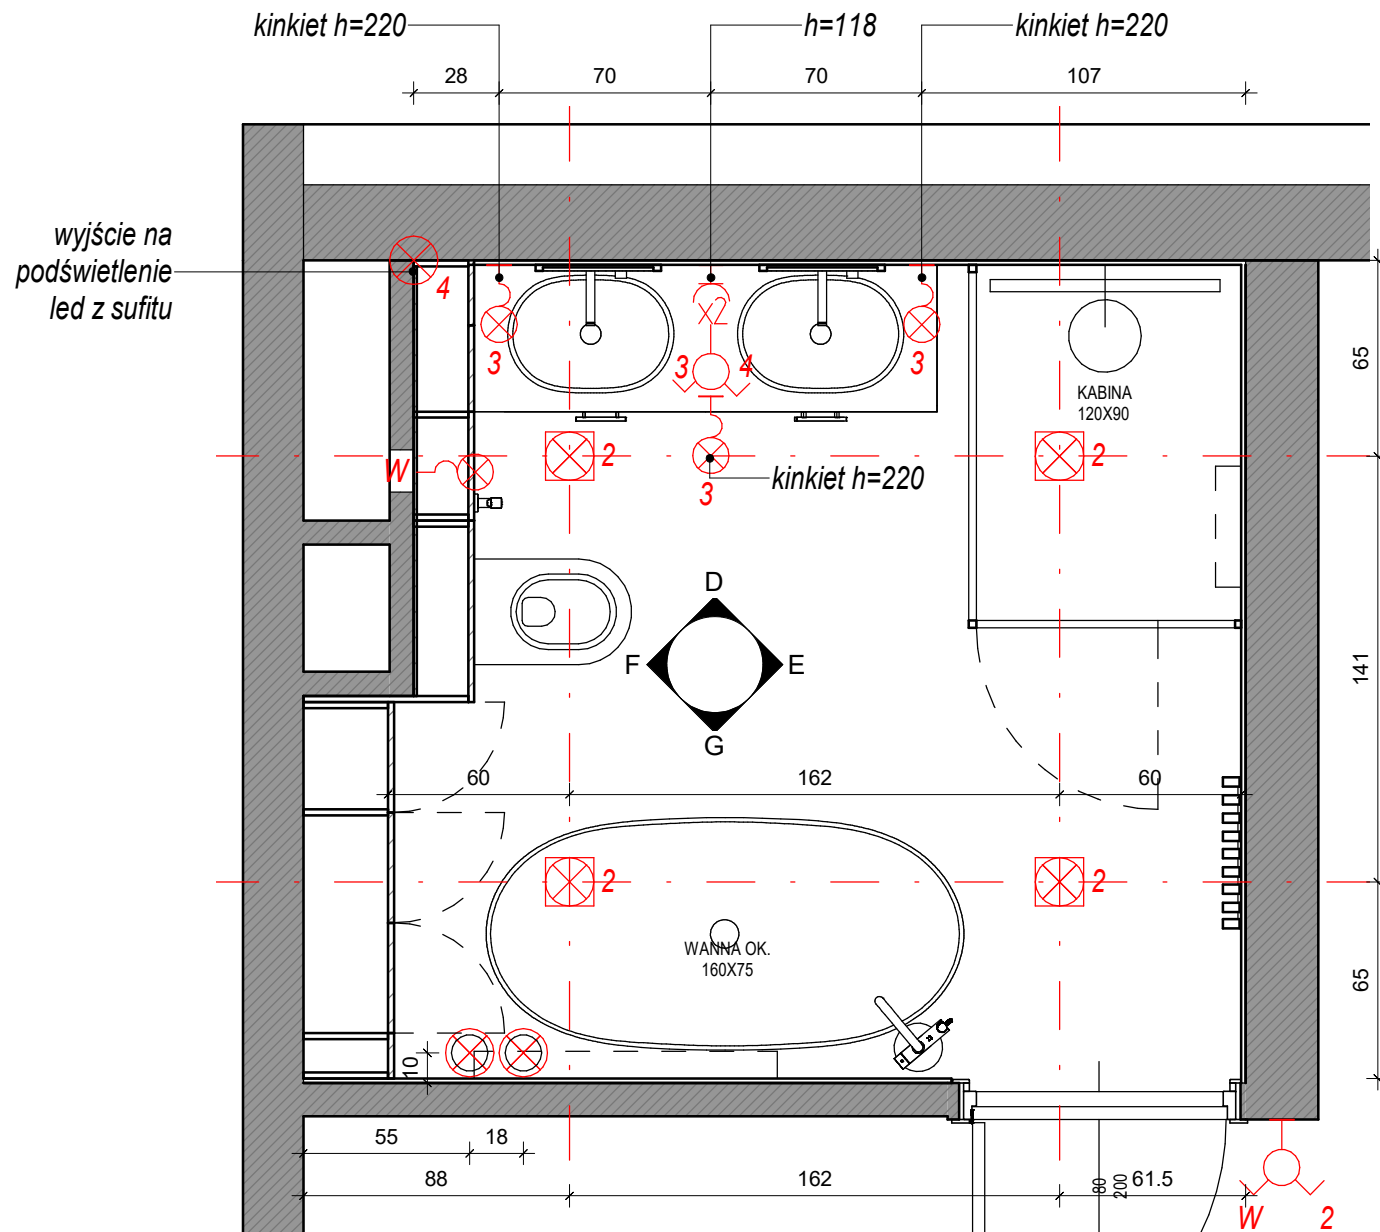

UWAGA!
 technologia produkcji mebli i materiały do konsultacji ze stolarzem
 wybór ostatecznej kolorystyki na podstawie przygotowanych próbek


UWAGA! Konieczna weryfikacja wymiarów podczas pomiarów stolarza

UWAGA! Fugi płytek podłogowych muszą pokrywać się z fugami na ścianach

Projekt koncepcyjny należy skonsultować z odpowiednim specjalistą z uprawnieniami

ŁAZIENKA ELEKTRYKA


ŁAZIENKA HYDRAULIKA

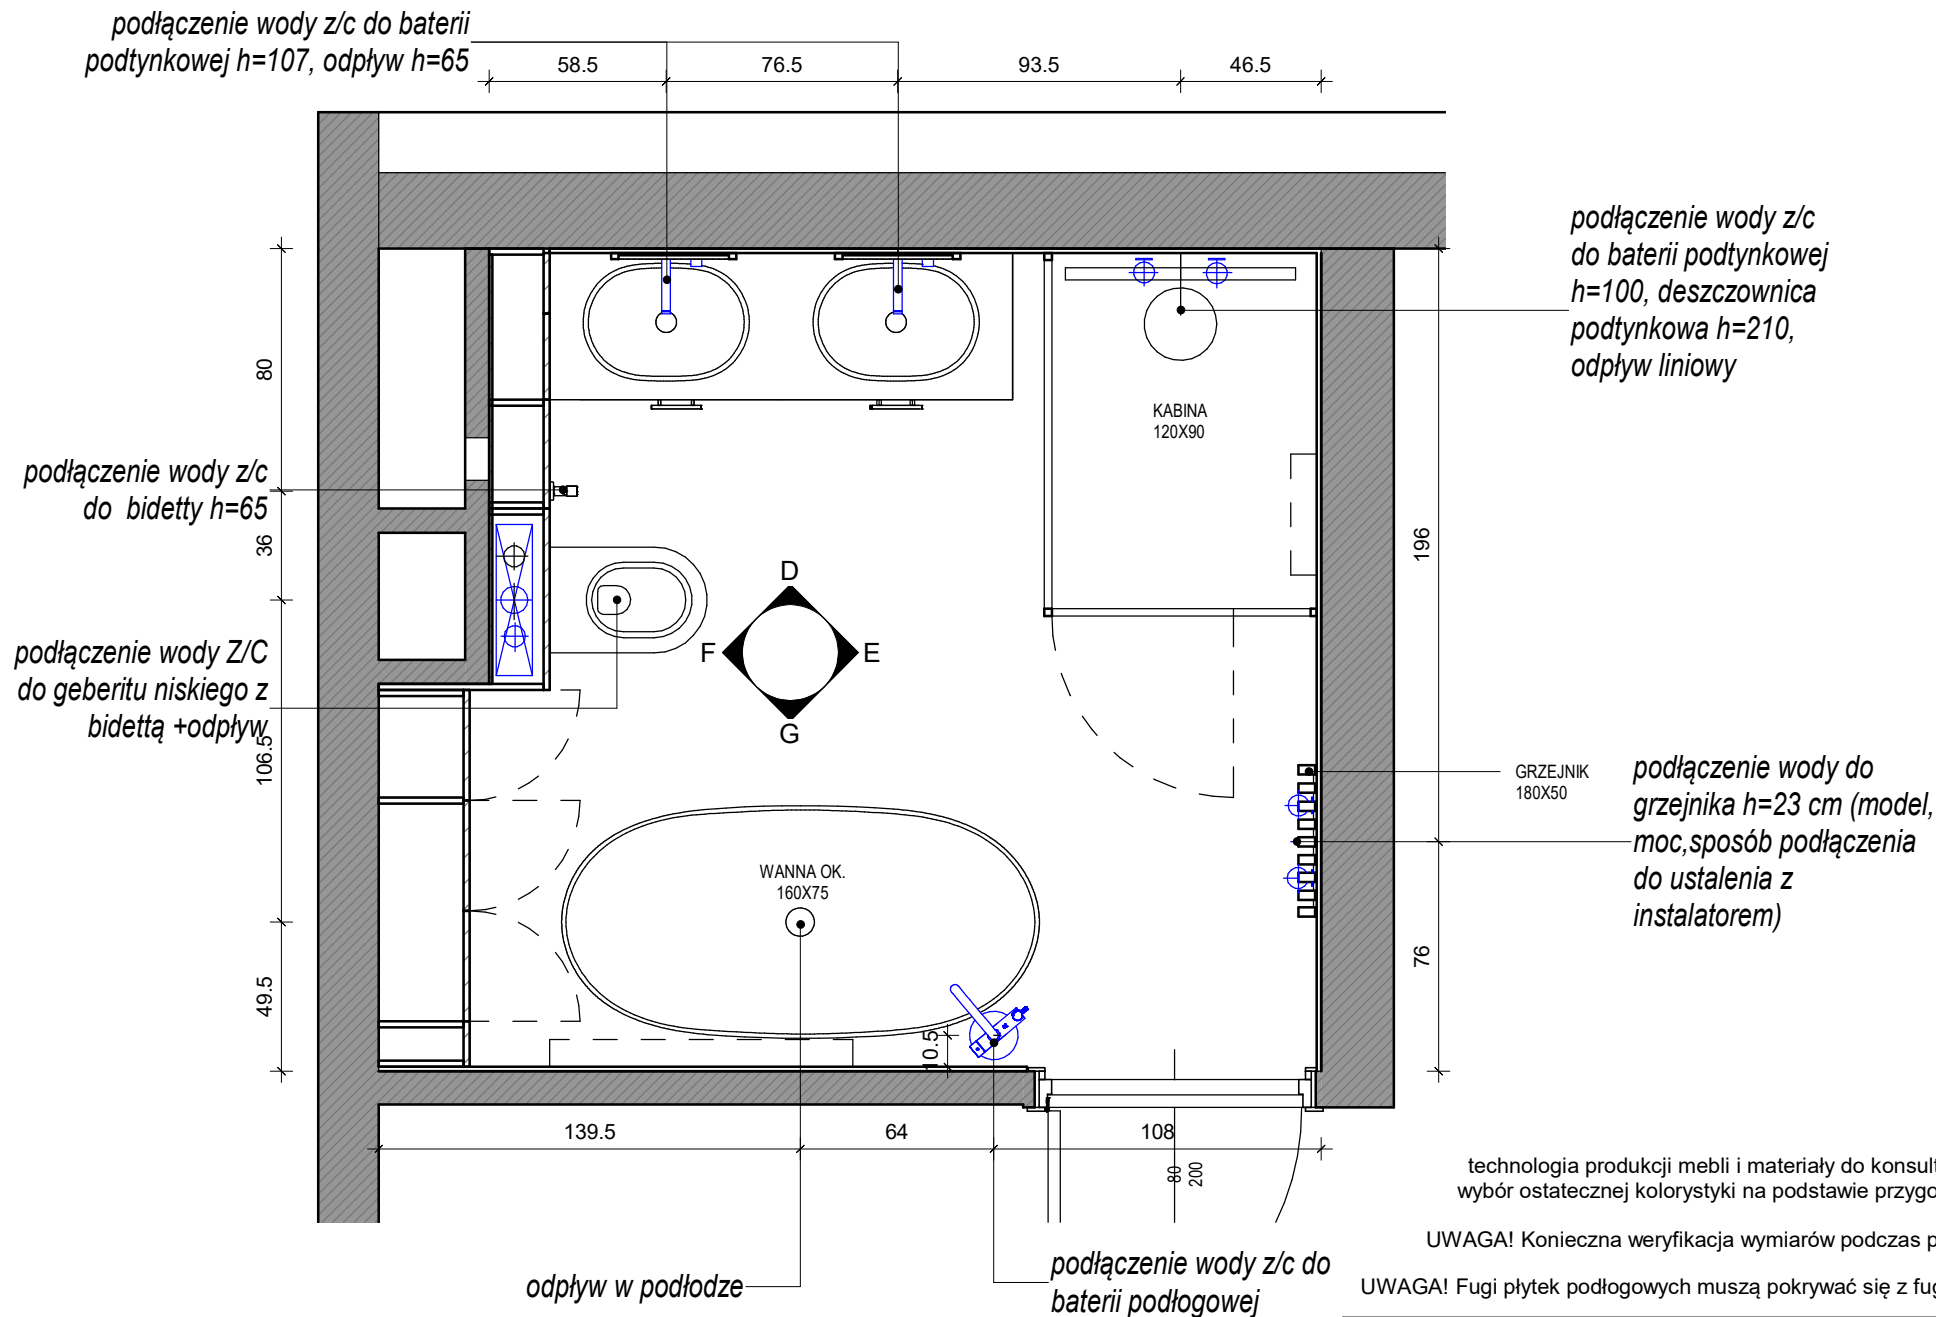


Projekt koncepcyjny należy skonsultować z odpowiednim specjalistą z uprawnieniami

ŁAZIENKA HYDRAULIKA

ŁAZIENKA SUFIT PODWIESZANY

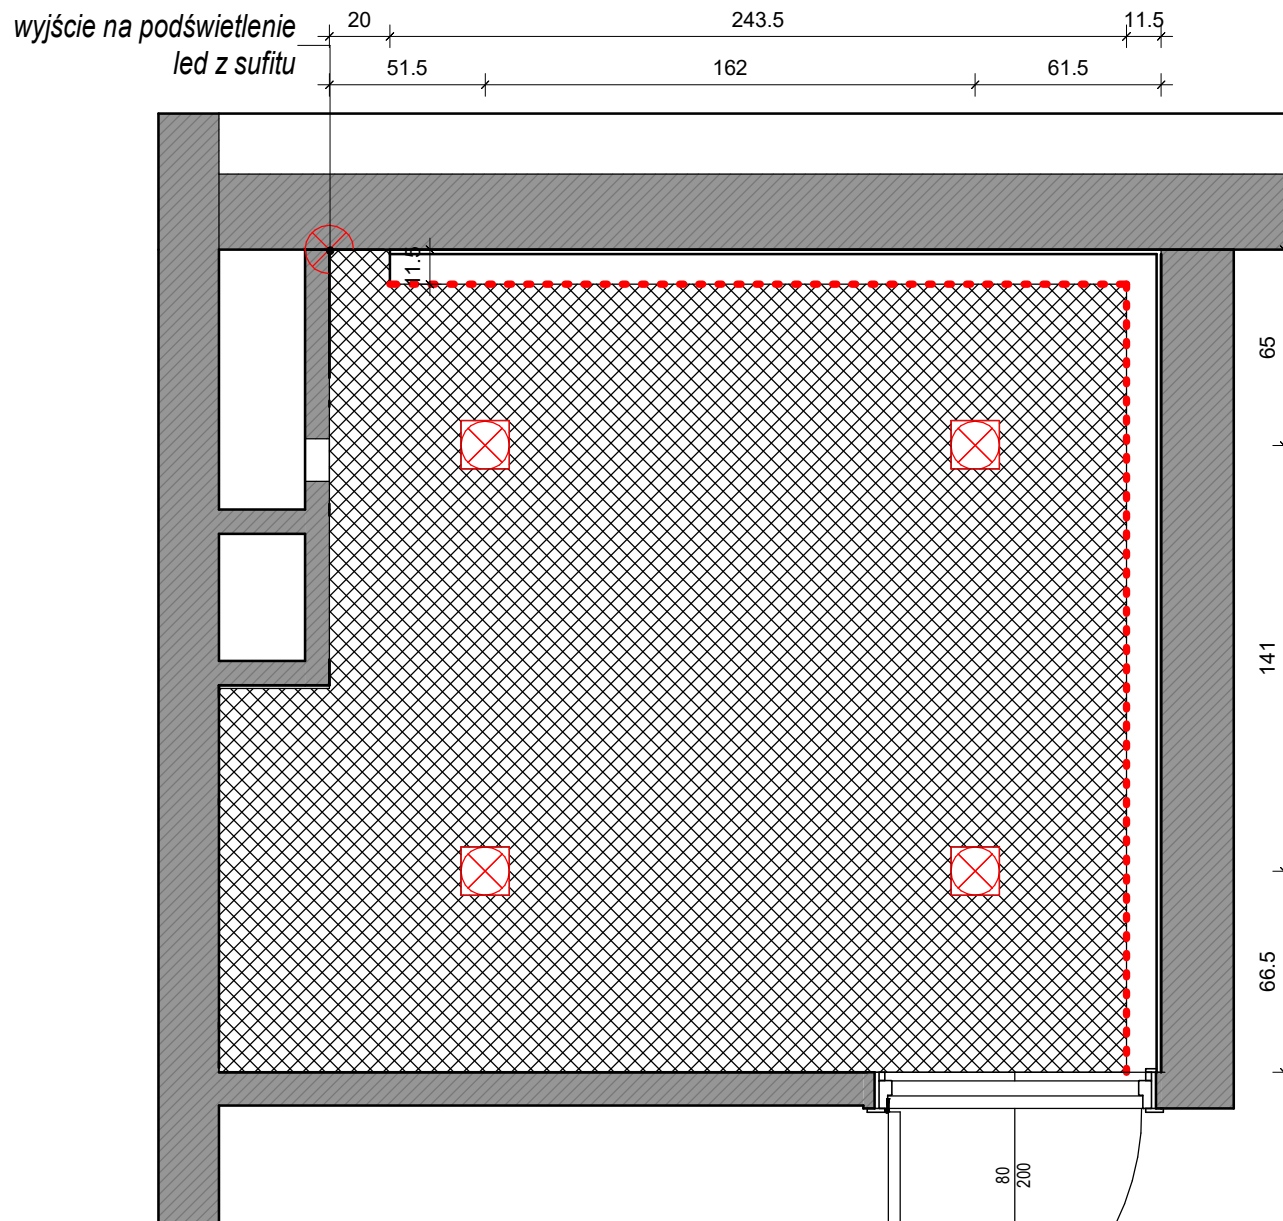

DETAL 1

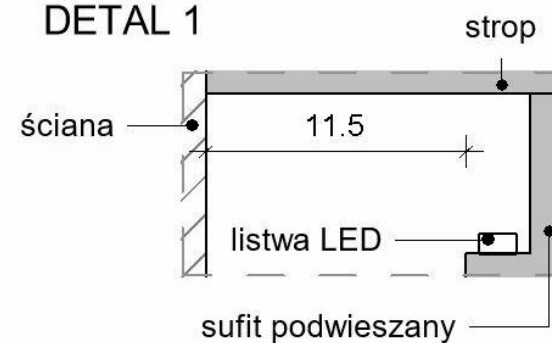

UWAGA!
 technologia produkcji mebli i materiały do konsultacji ze stolarzem
 wybór ostatecznej kolorystyki na podstawie przygotowanych próbek


UWAGA! Konieczna weryfikacja wymiarów podczas pomiarów stolarza

UWAGA! Fugi płytek podłogowych muszą pokrywać się z fugami na ścianach

Projekt koncepcyjny należy skonsultować z odpowiednim specjalistą z uprawnieniami

ŁAZIENKA SUFIT PODWIESZANY

ŁAZIENKA ELEKTRYKA

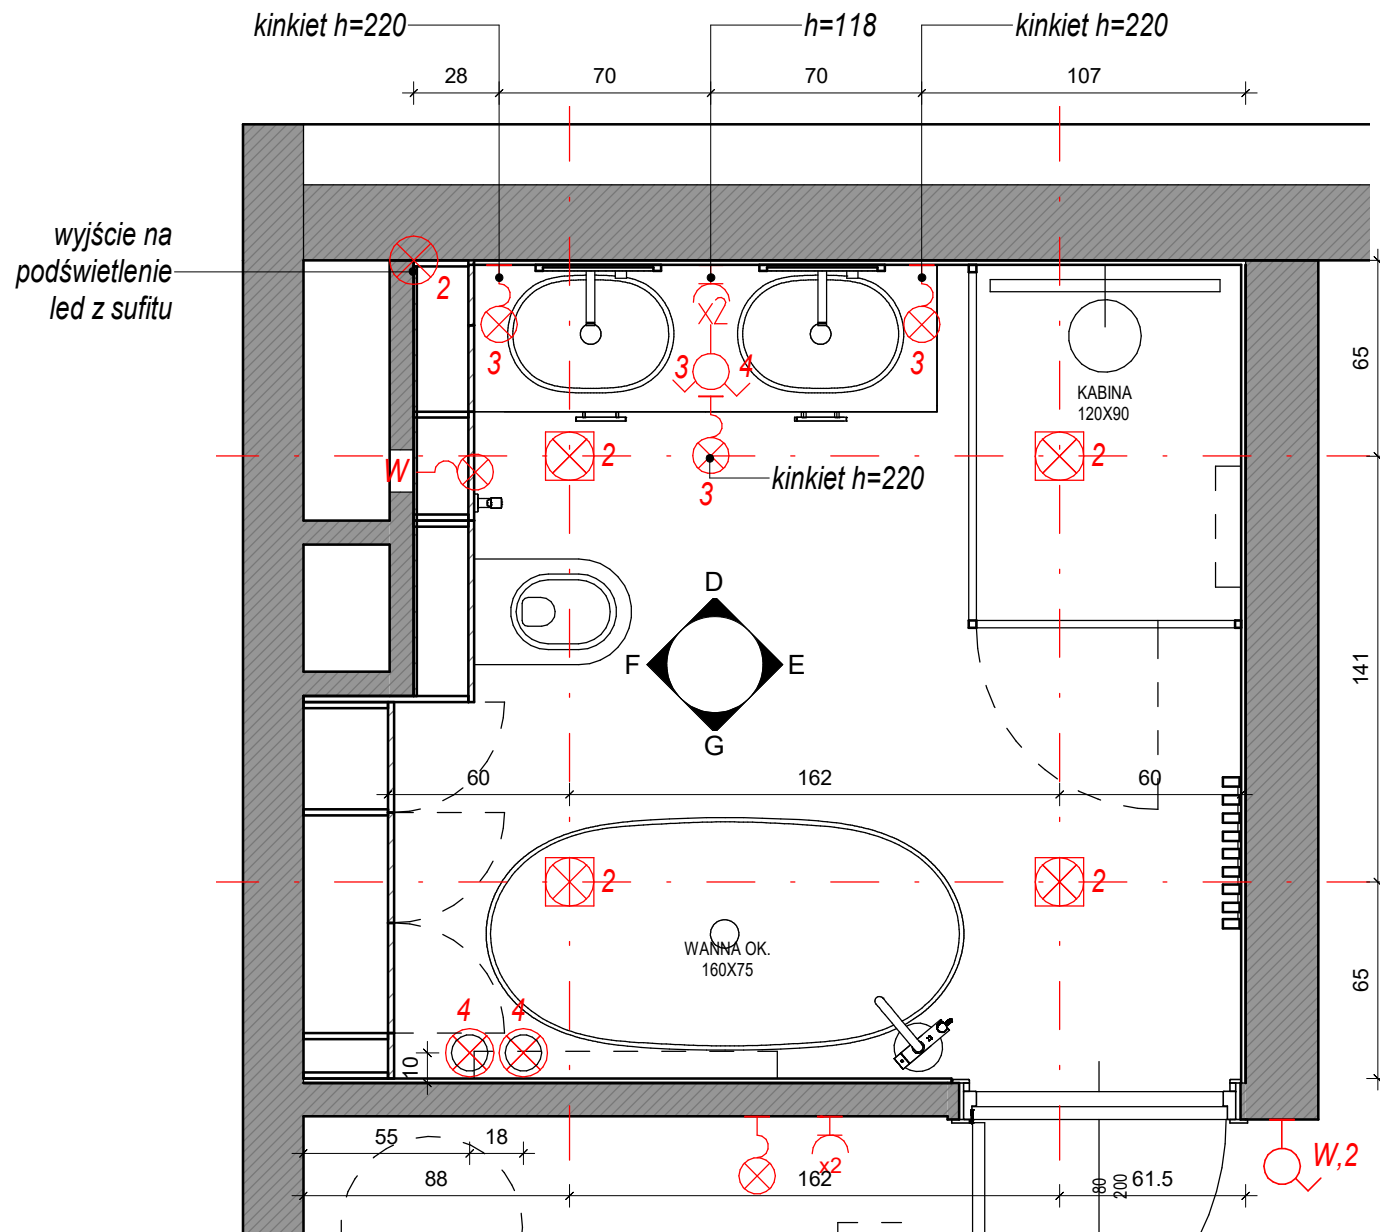

UWAGA!
 technologia produkcji mebli i materiały do konsultacji ze stolarzem
 wybór ostatecznej kolorystyki na podstawie przygotowanych próbek

UWAGA! Konieczna weryfikacja wymiarów podczas pomiarów stolarza

UWAGA! Fugi płytek podłogowych muszą pokrywać się z fugami na ścianach

Projekt koncepcyjny należy skonsultować z odpowiednim specjalistą z uprawnieniami

ŁAZIENKA ELEKTRYKA


PIEC GAZOWY oraz instalacje
do uzgodnienia z Emilem



Wszystkie ściany kotłowni (pralni)
malowane na biało
Płytki gresowe na całej powierzchni
do ustalenia.

DOPROWADZENIE WODY DO
PRALKI I ODPŁYWU!


ENHET
Pralka, antracyt/biały,
139x63.5x87.5 cm
Numer artykułu
594.772.60

KRAN NABLATOWY
DOPROWADZENIE
CIEPŁA I ZIMNA WODA

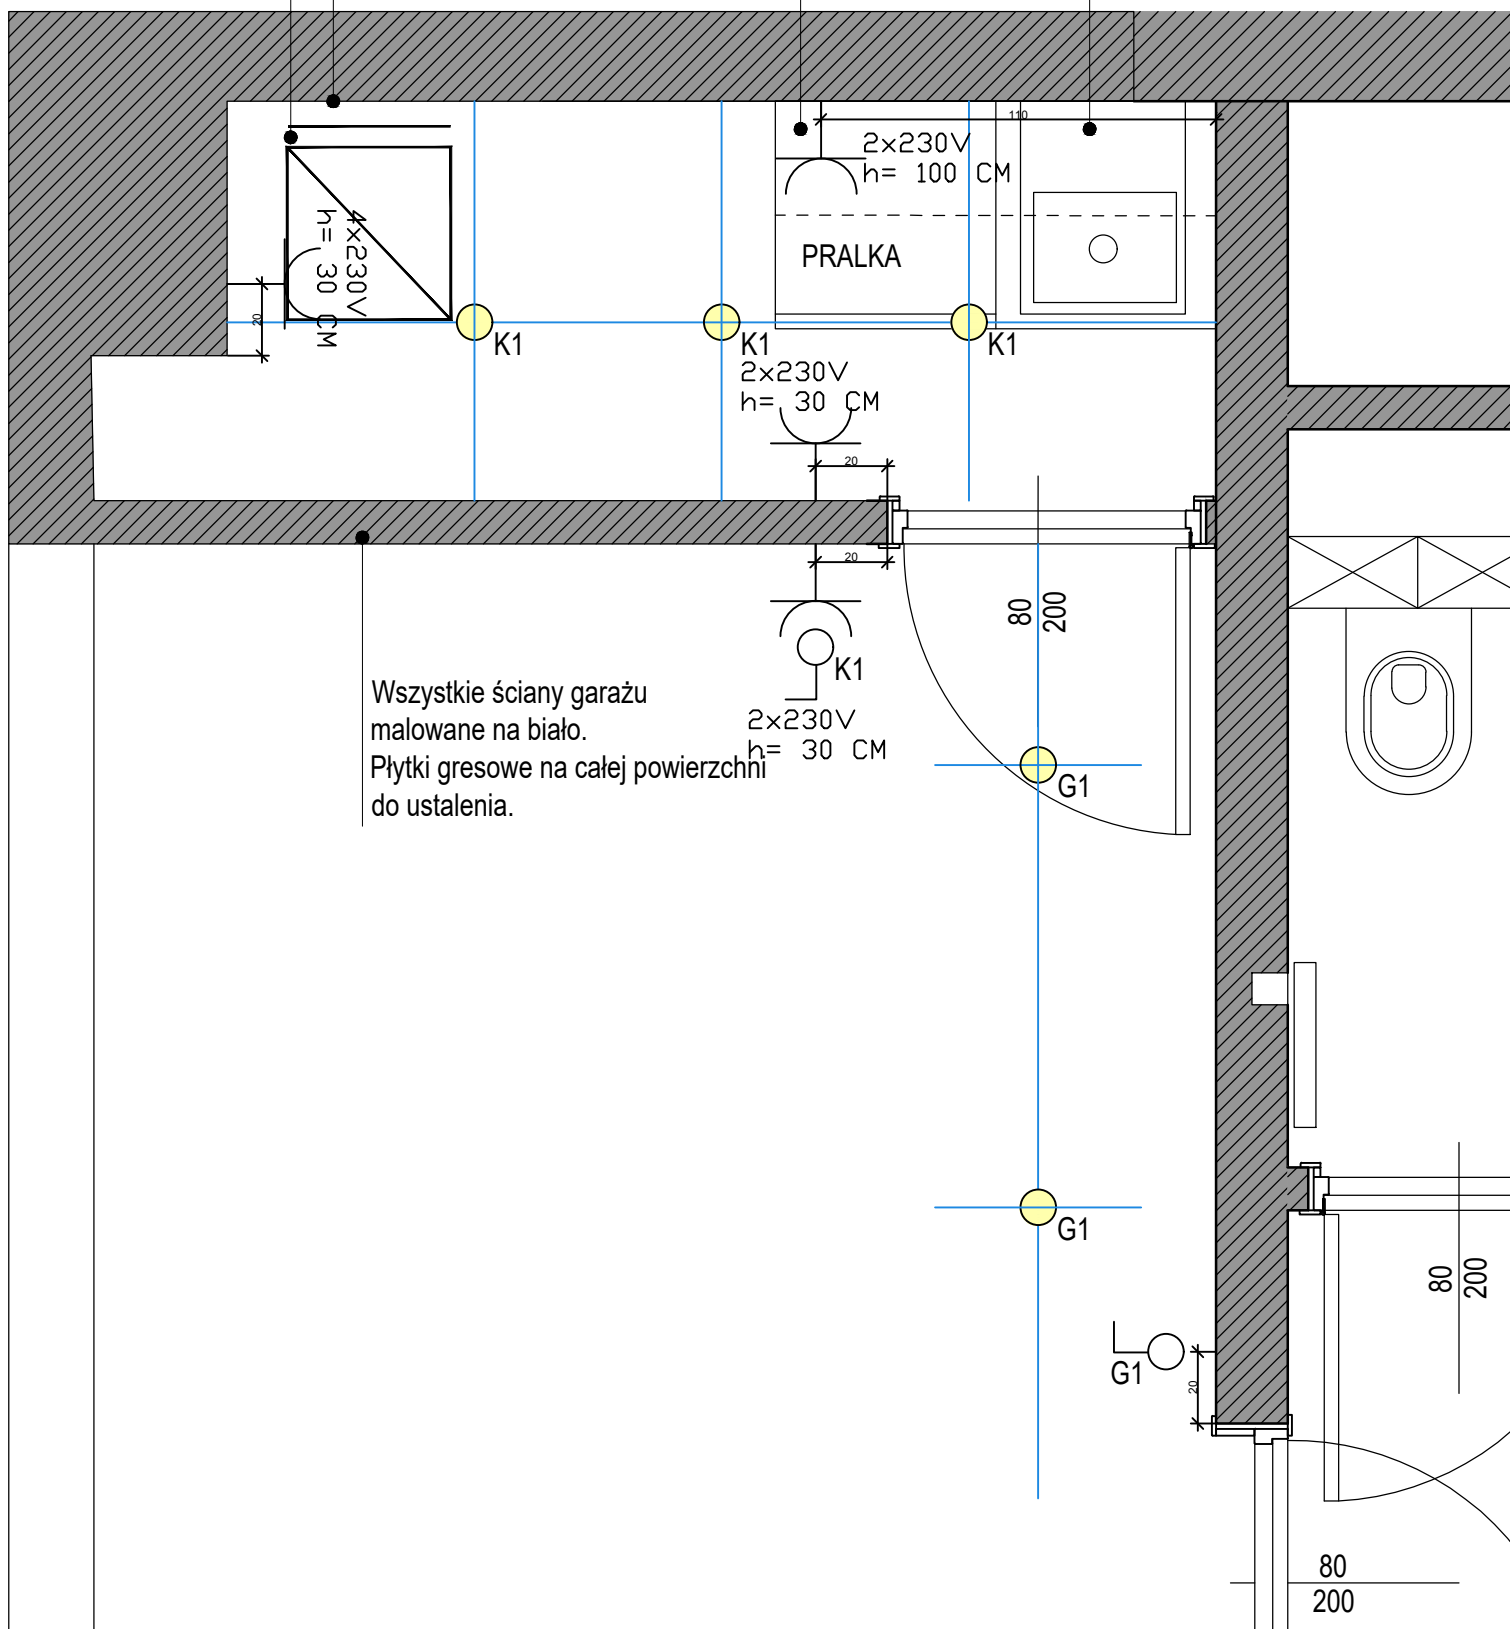


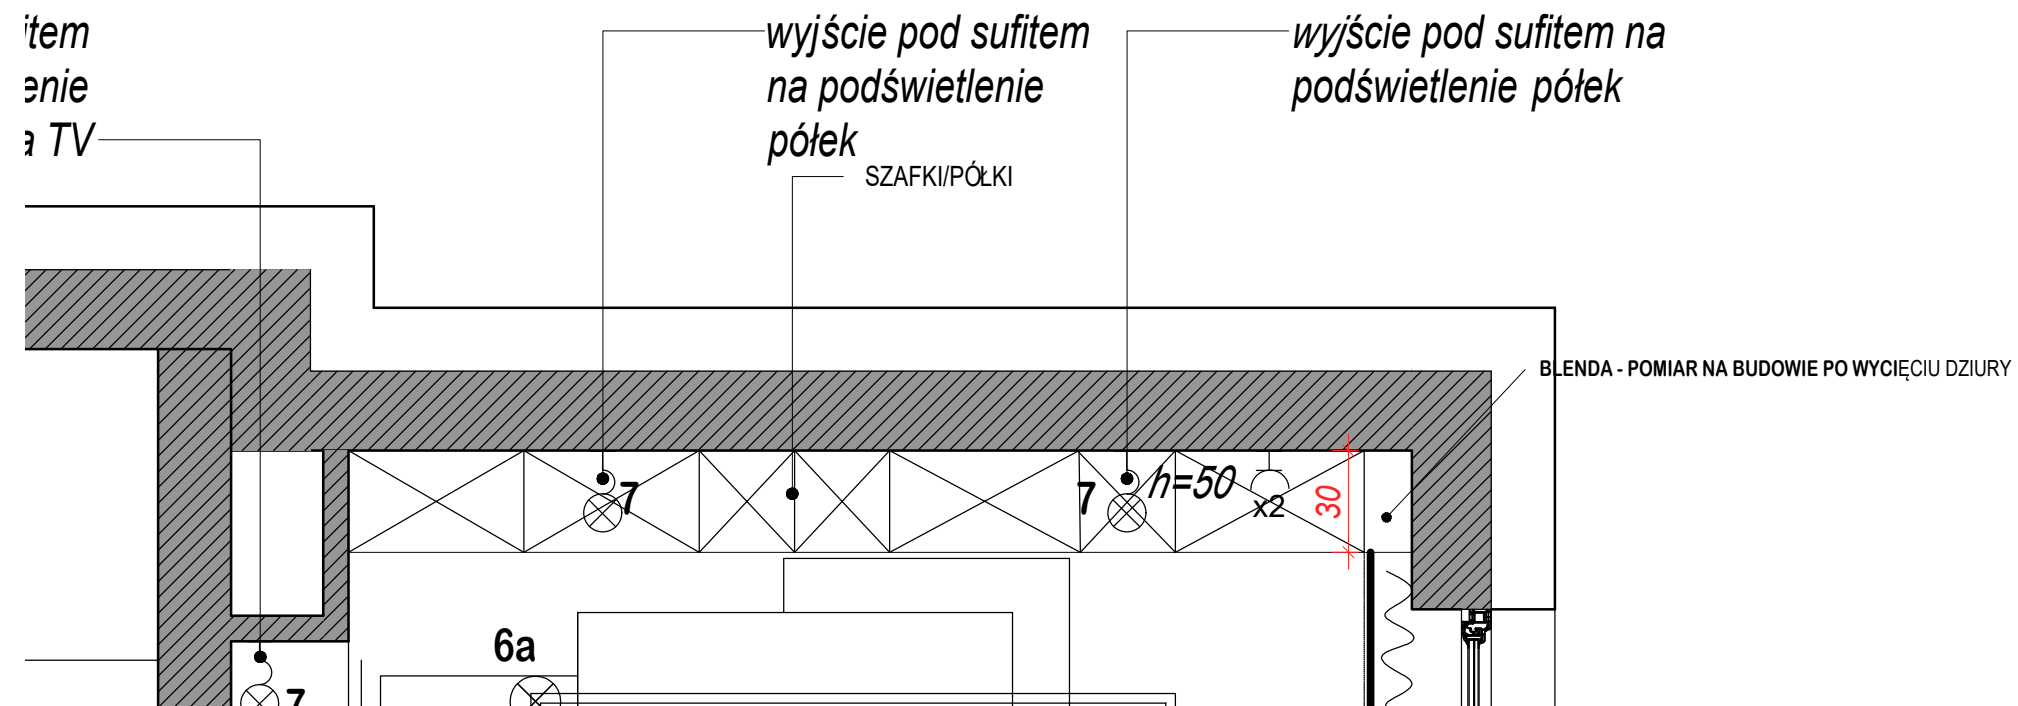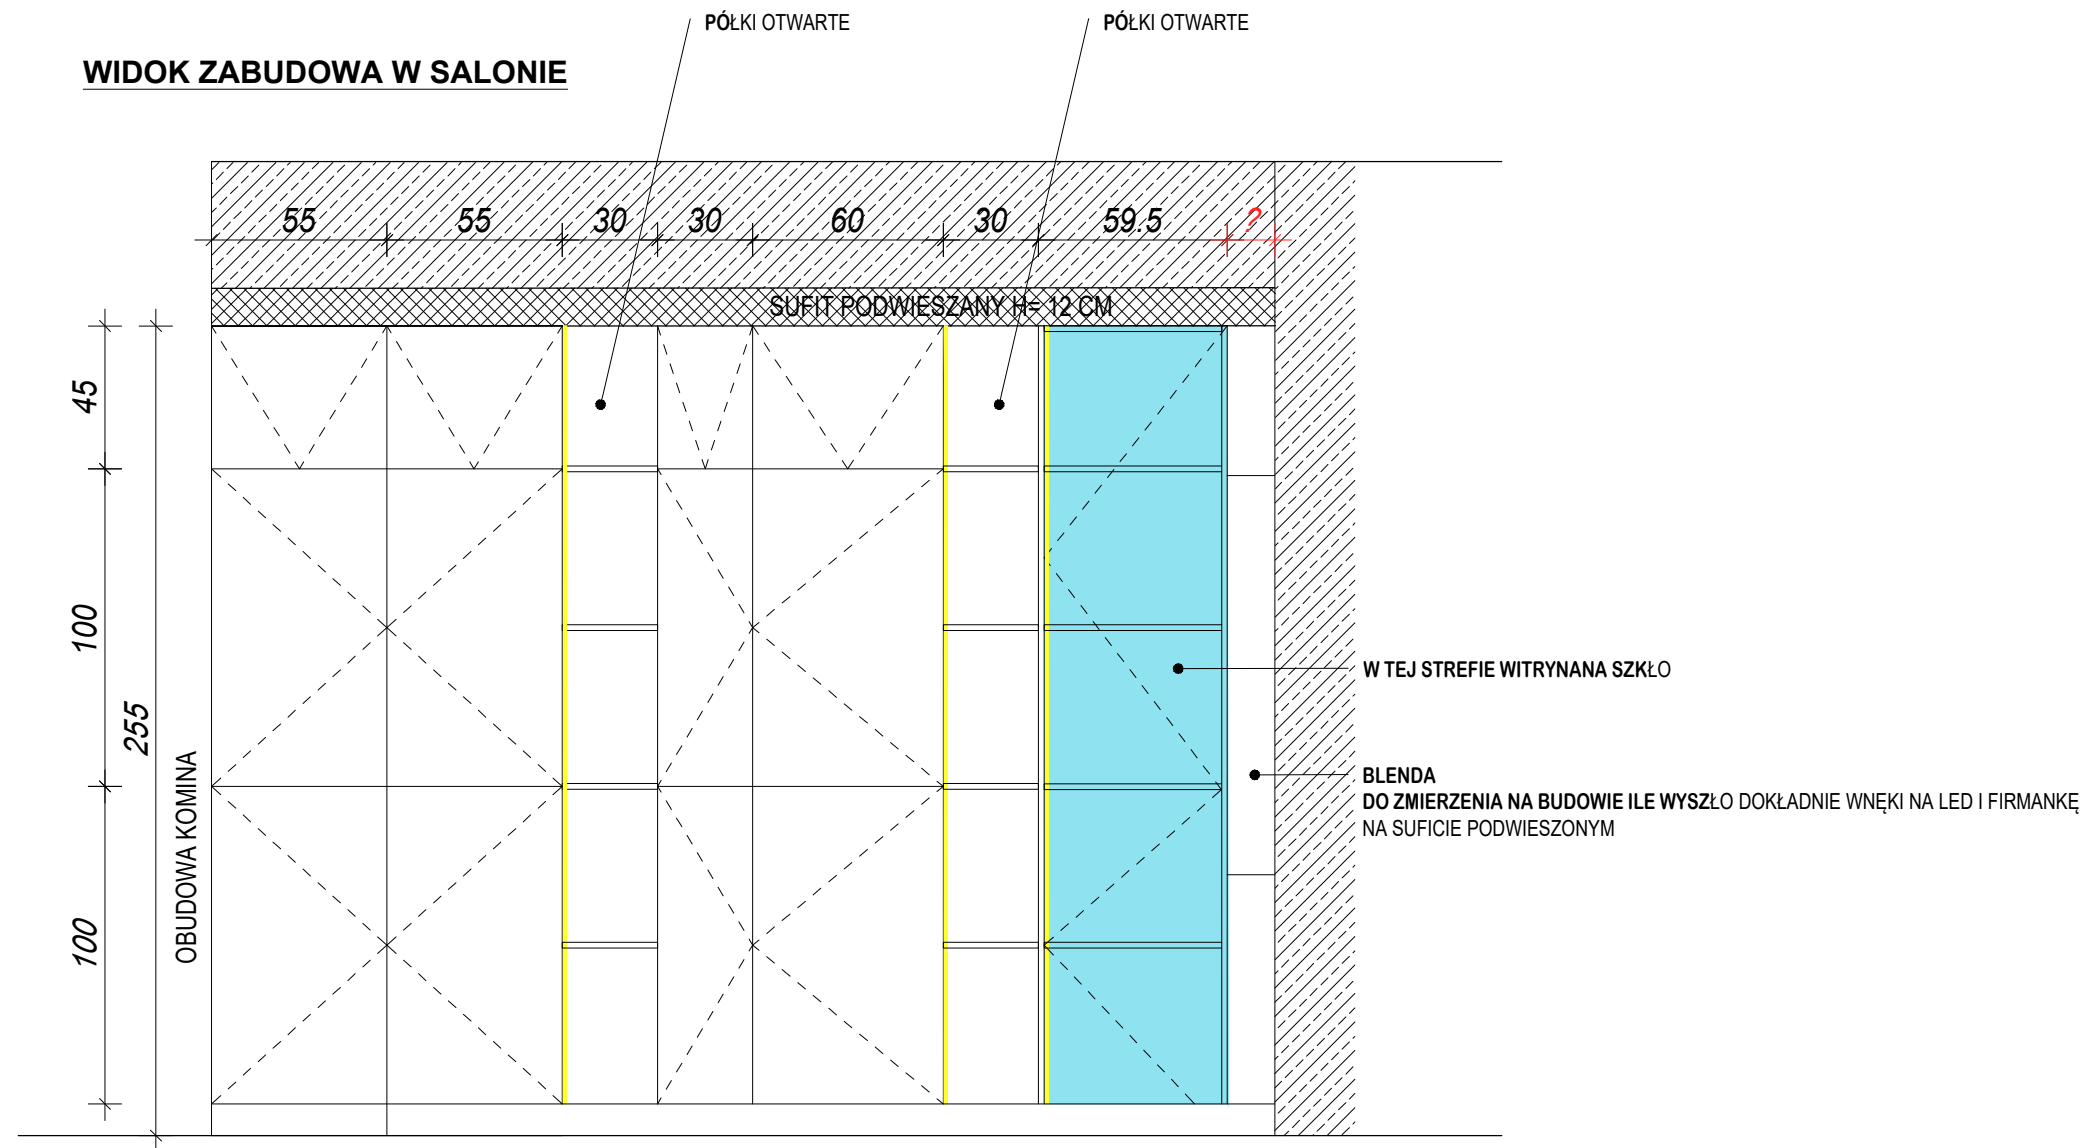


RZUT KUCHNI

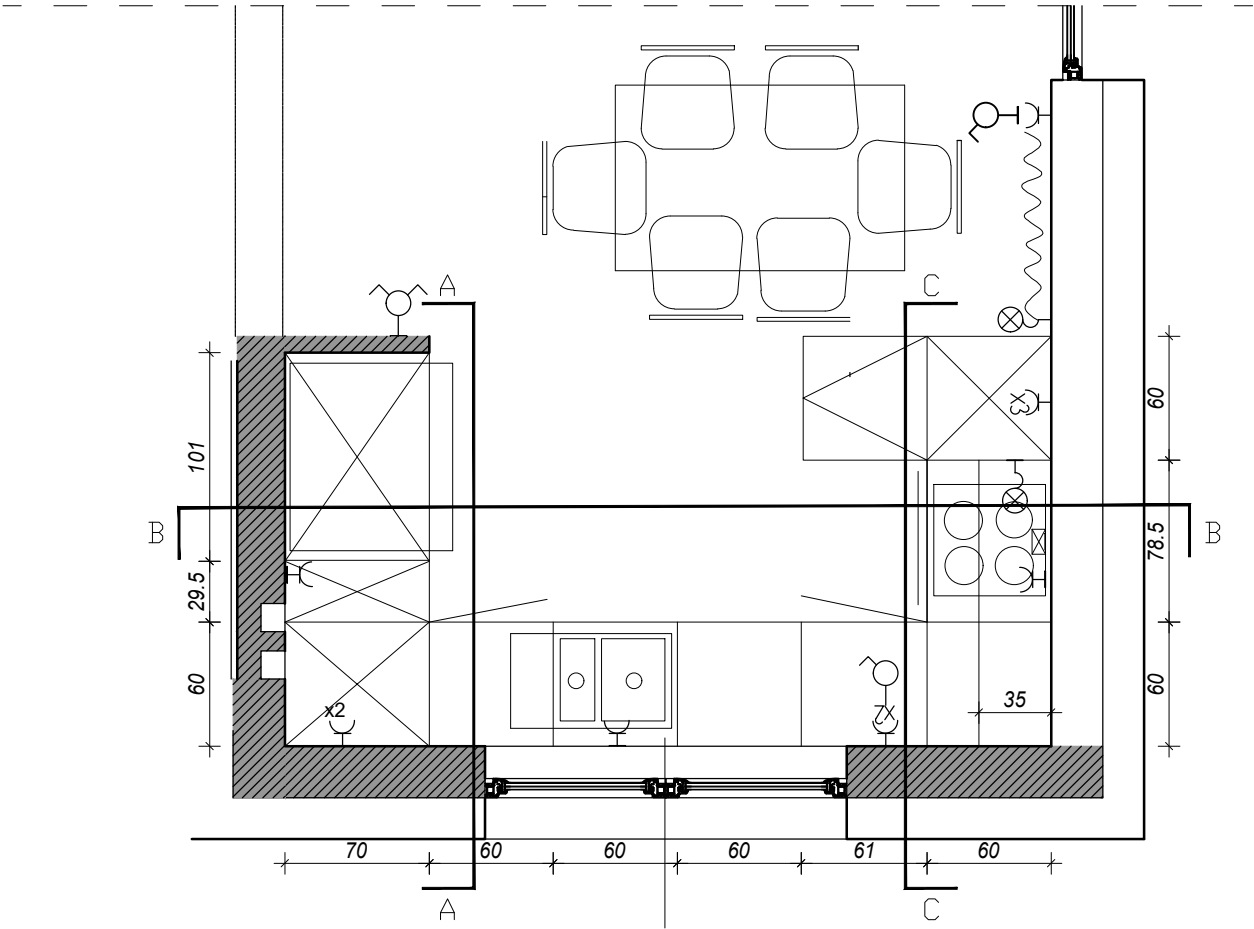


WIDOK B-B

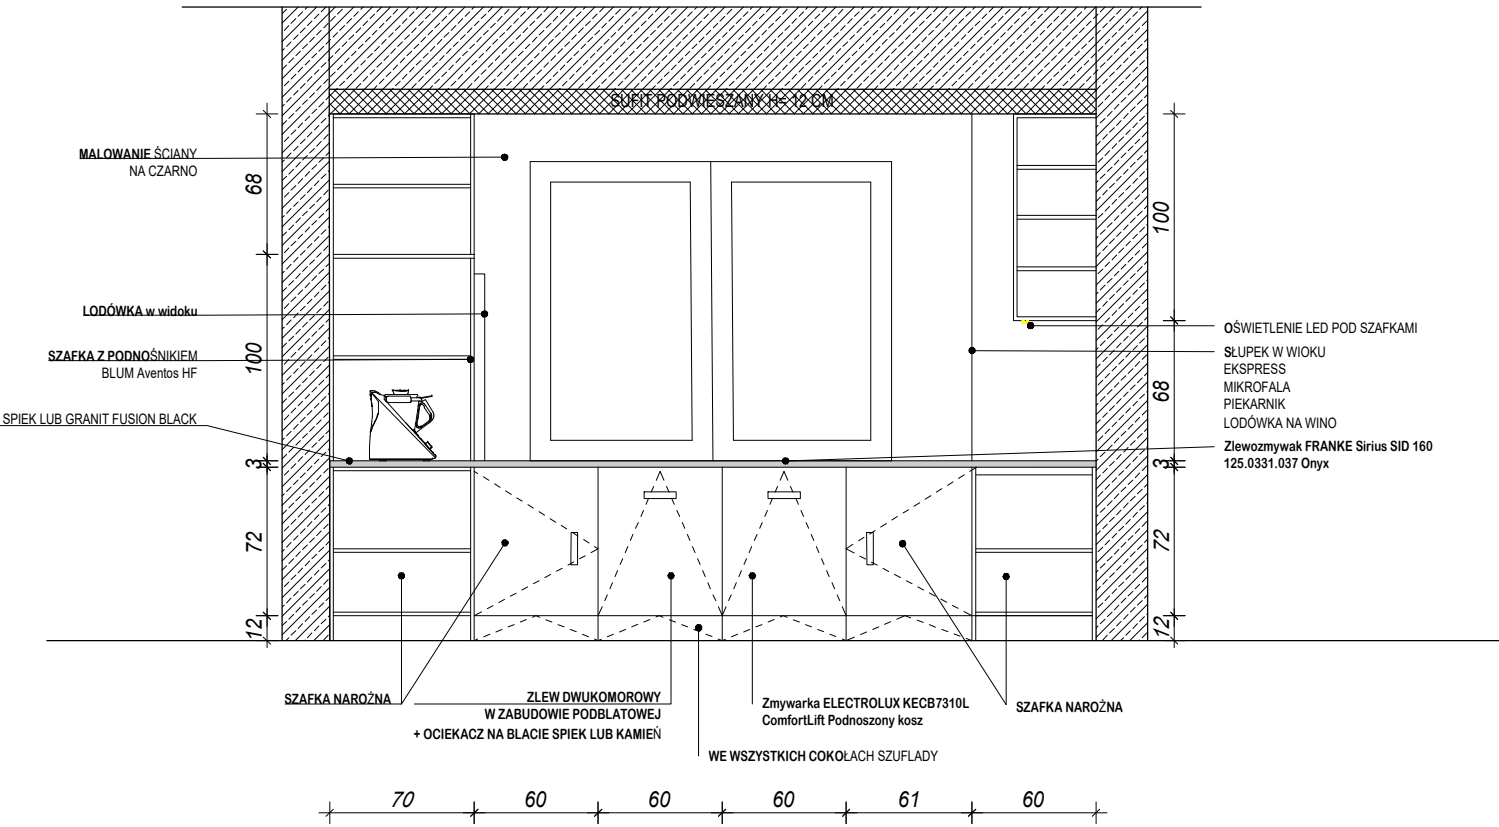


WIDOK A-A

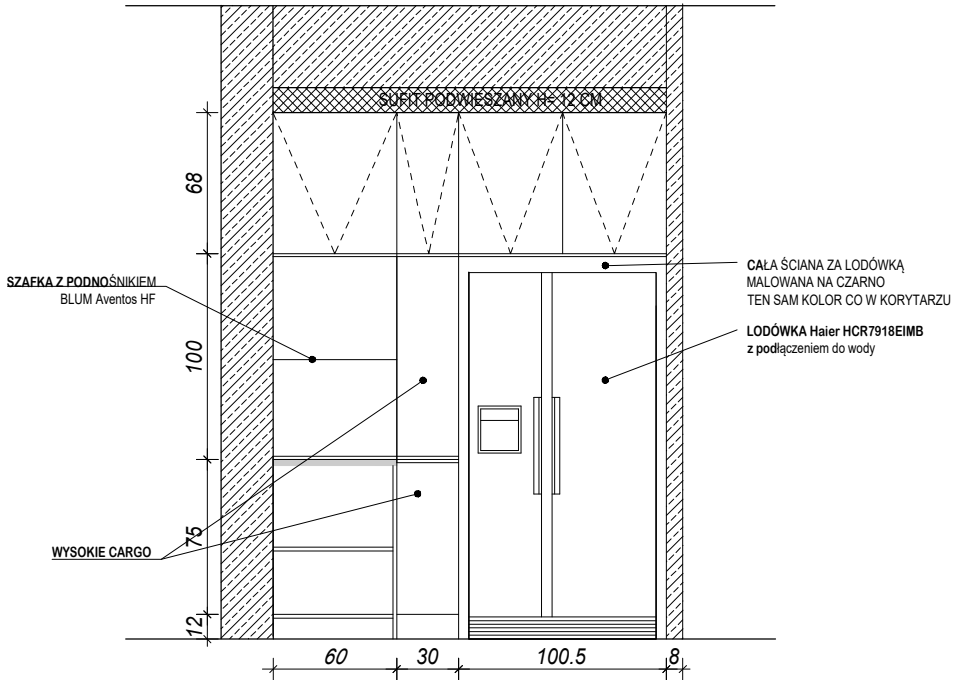


WIDOK C-C

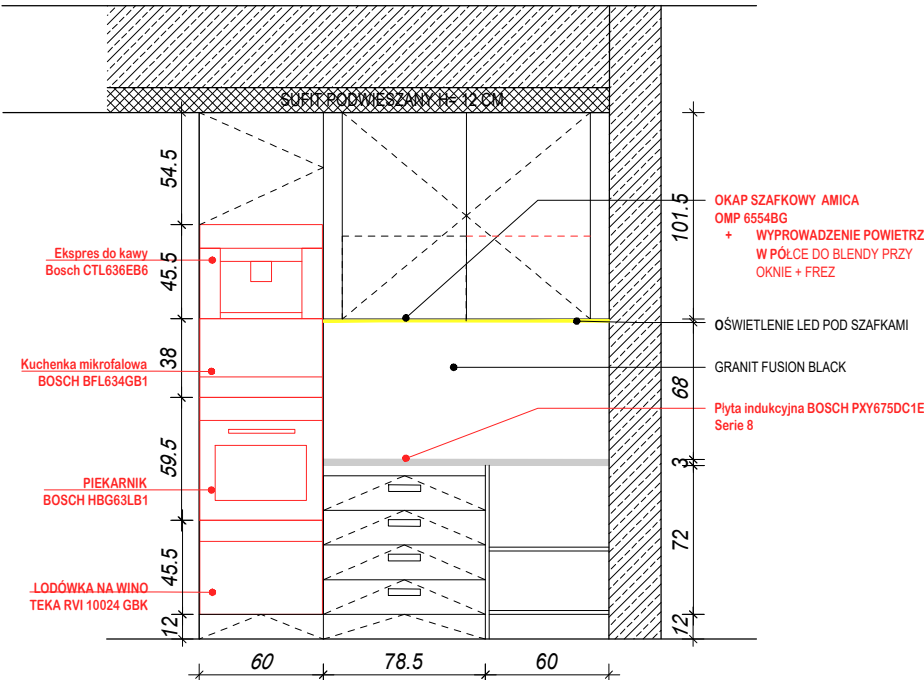


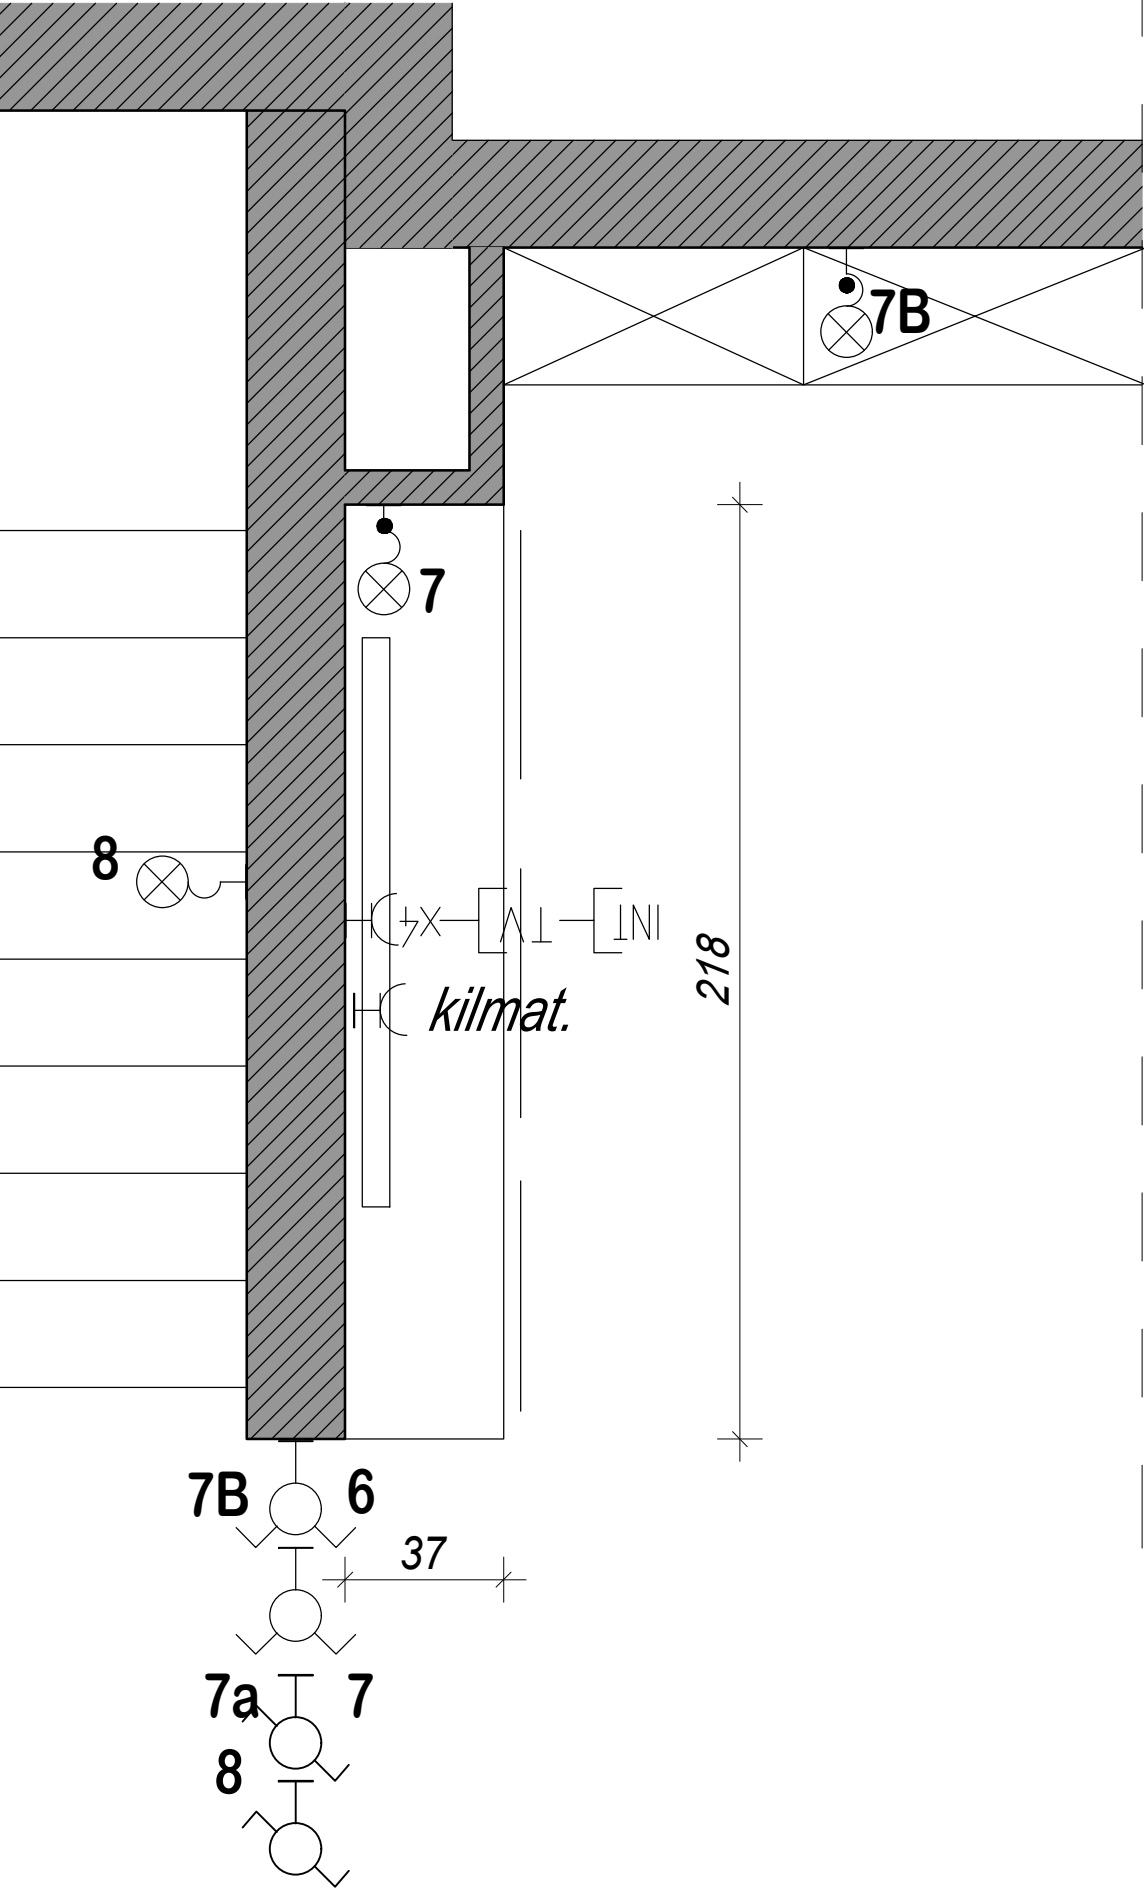



do uzgodnienia z Tomkiem
na budowie

SZAFKA RTV

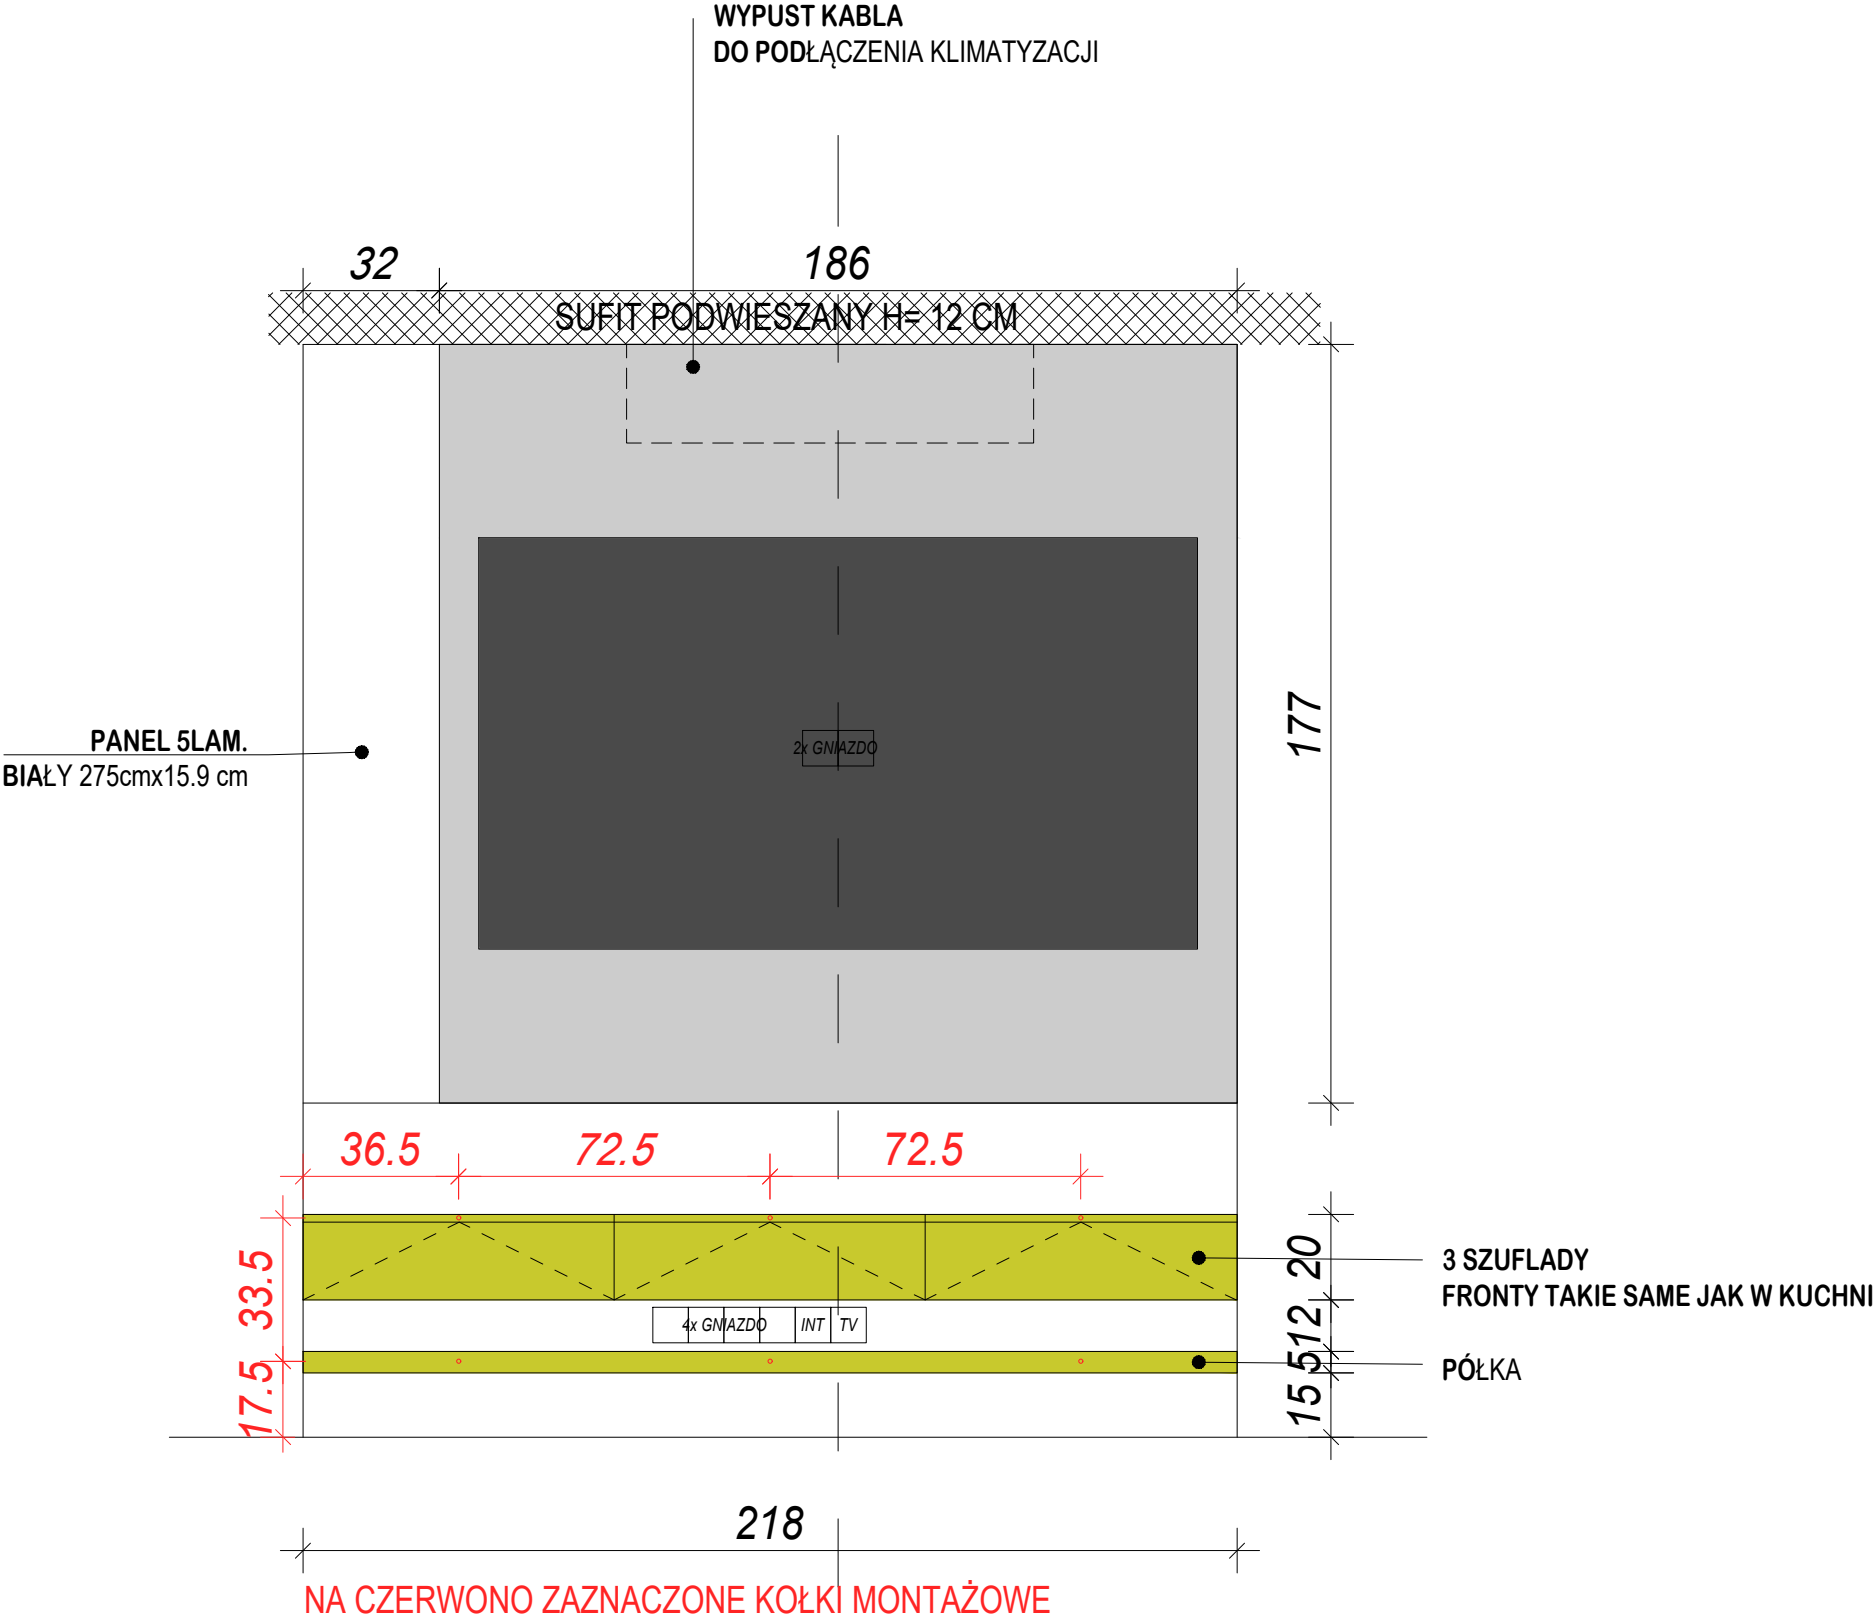

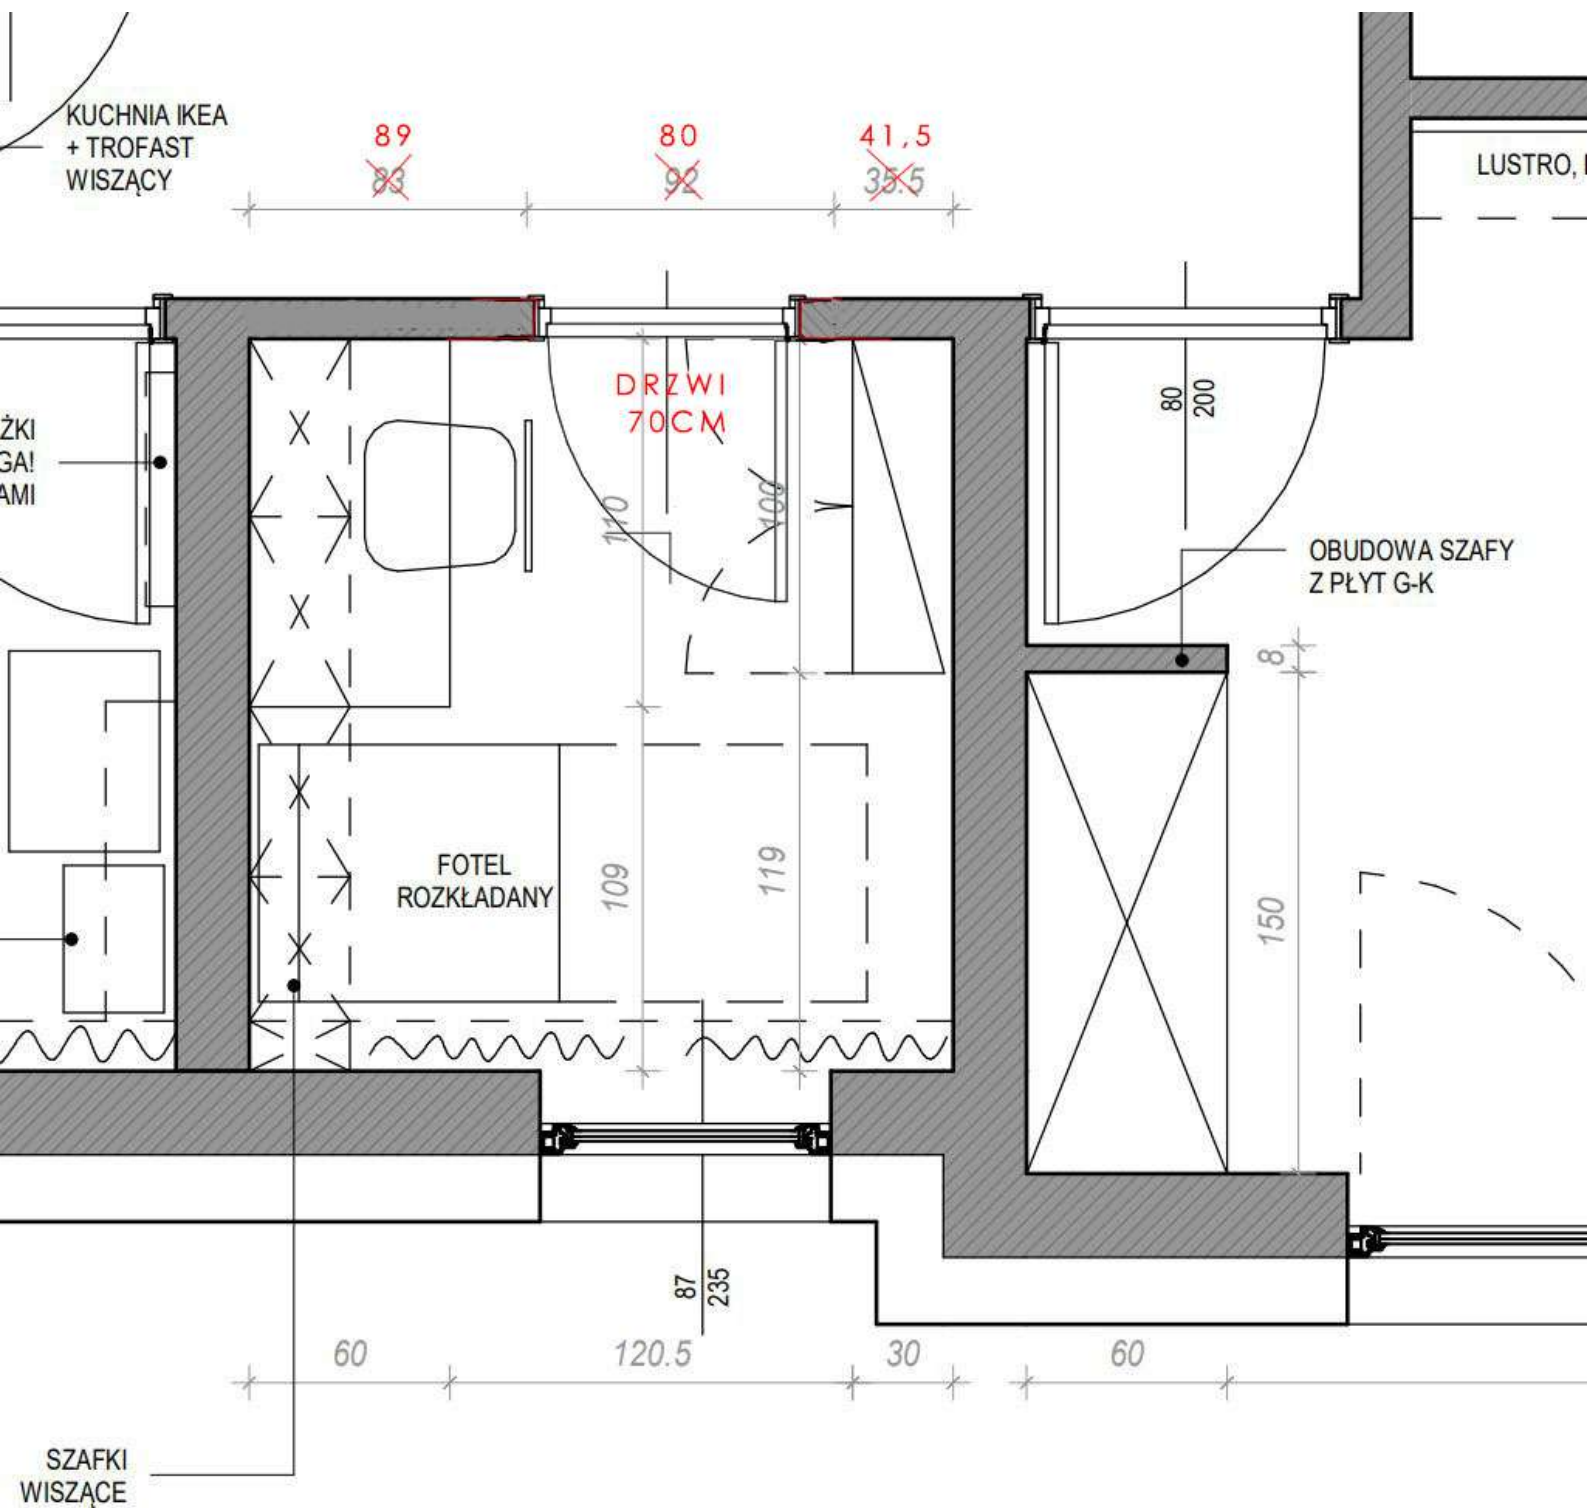

WIDOKI GARDEROBA

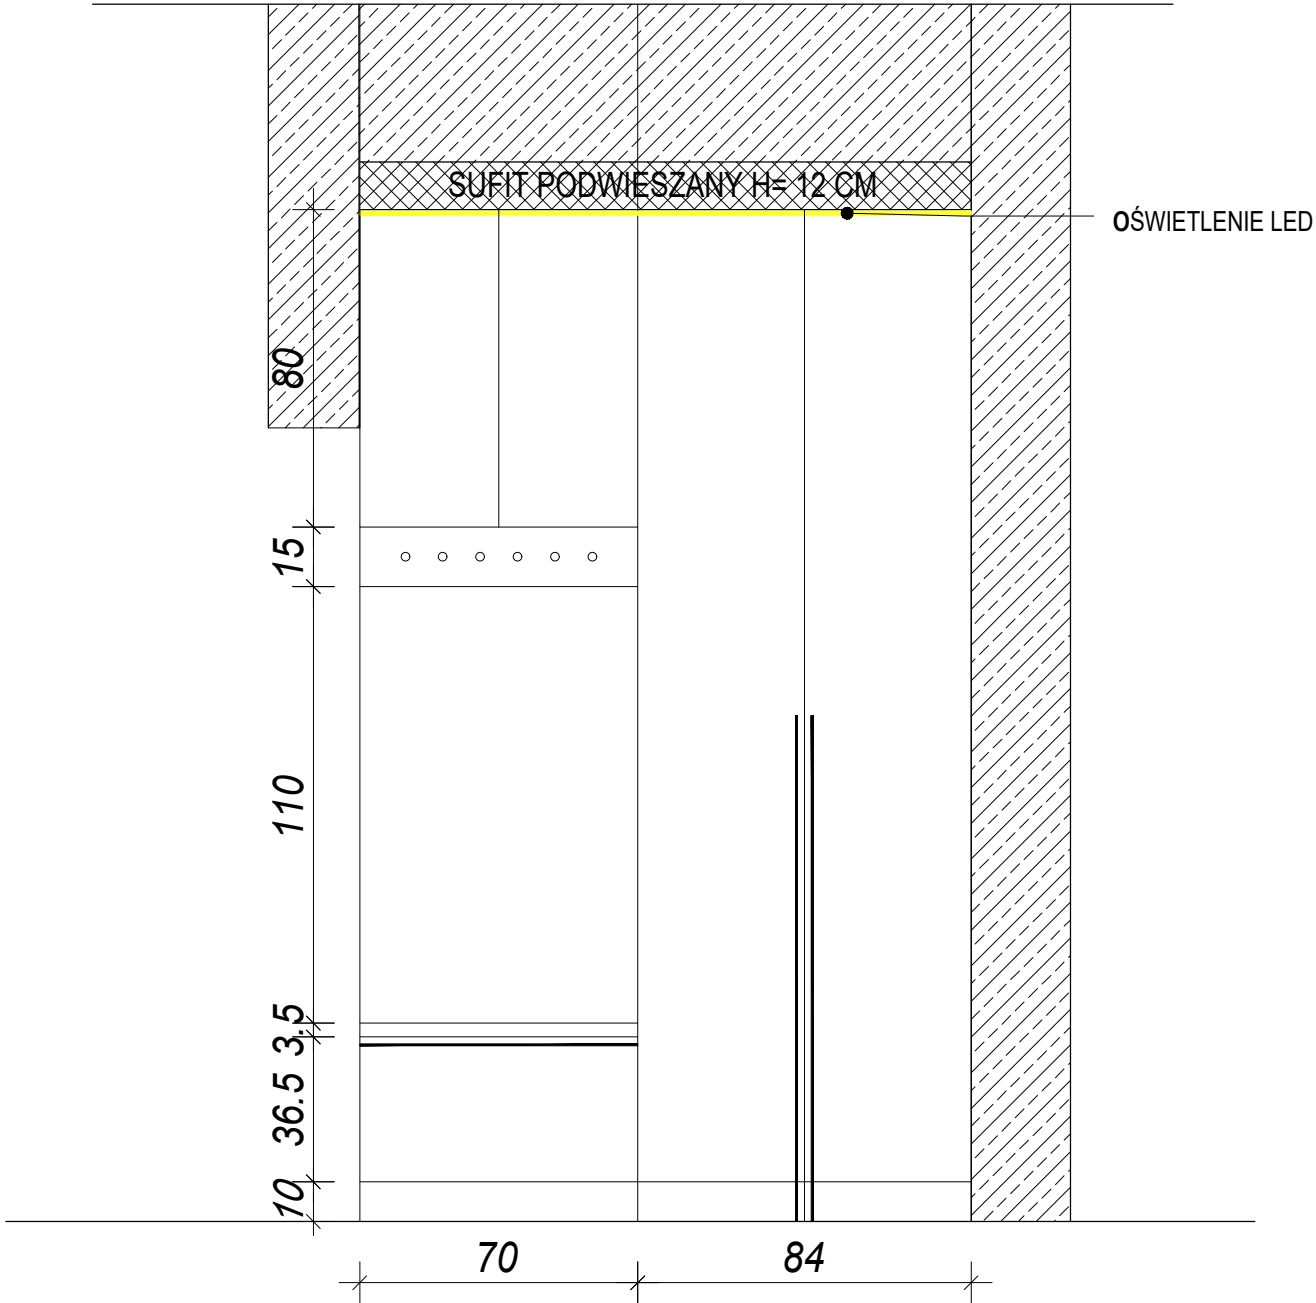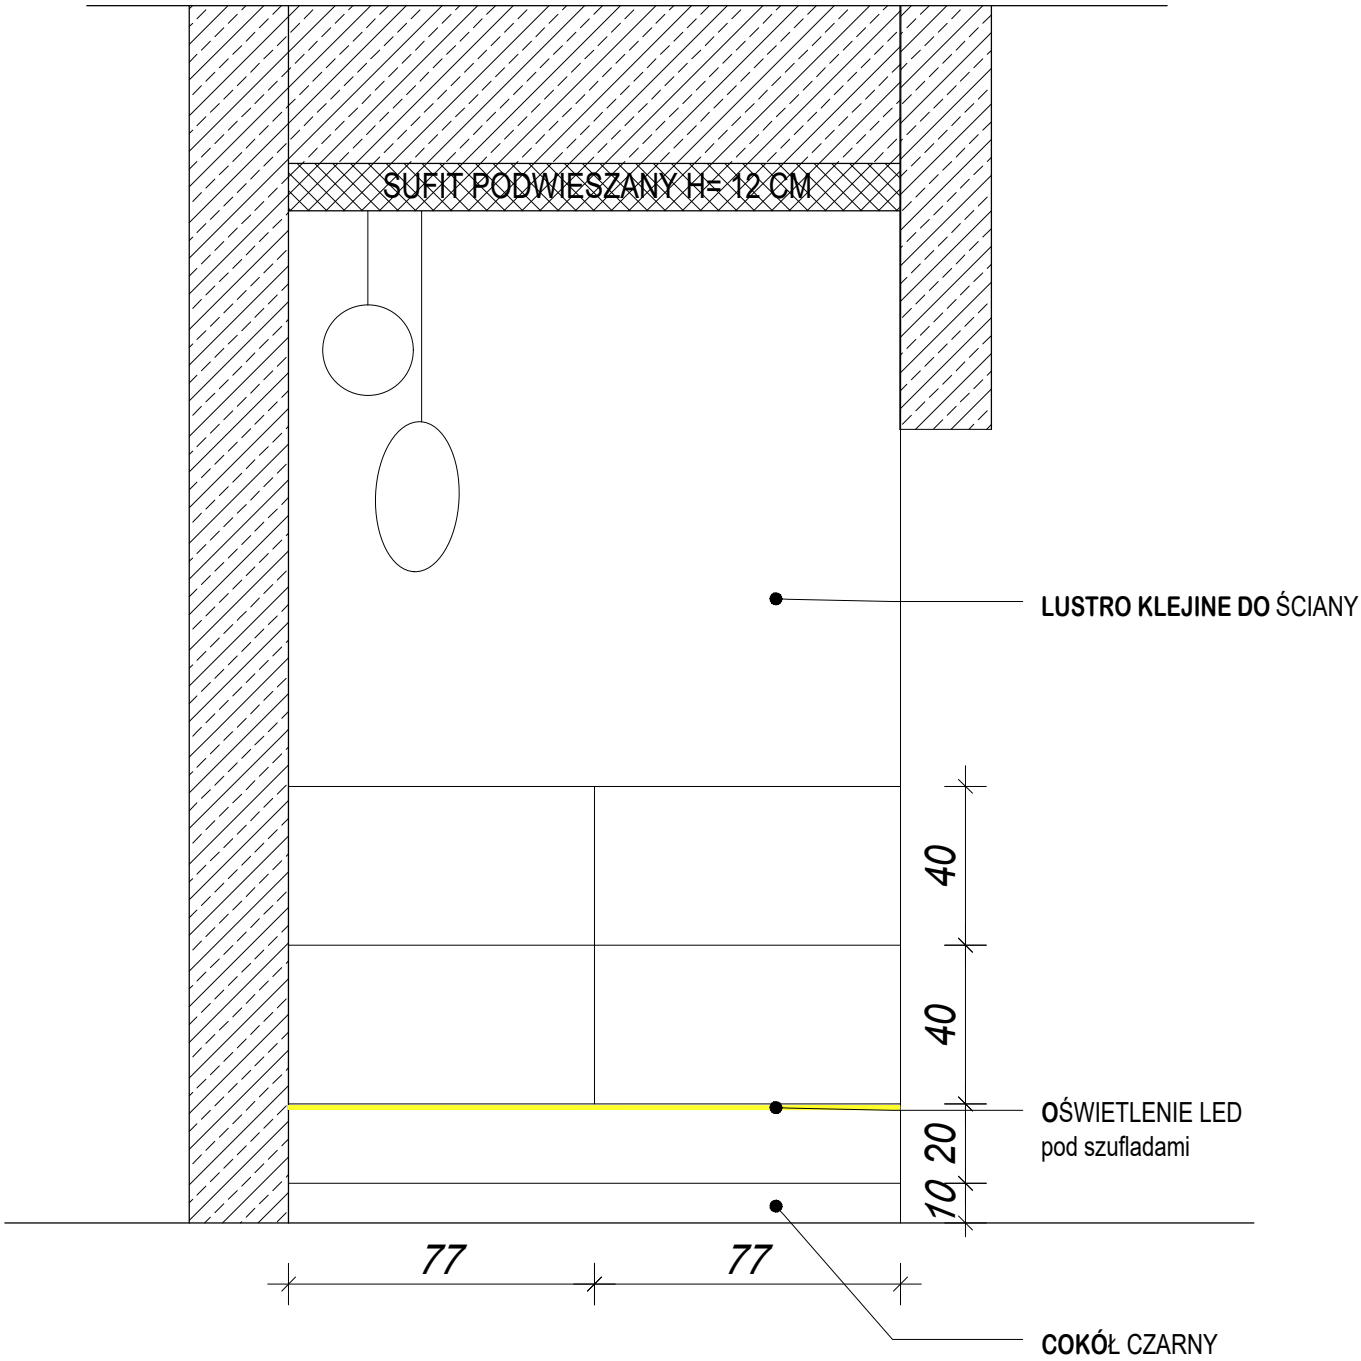




POCZYNNA OPRAWA PIONOWA BIAŁA
WYMIANAMI OD GÓRY:
1. PODWOJNY ZWYKŁY PRZELĄCZNIK DO OŚWIELENIA SALONU
1A. GÓRNE ŚWIATŁO Z SZYNĄ PODTYNKOWĄ
1B. SZAFKA - LEDY
2. POJEDYŃCZY PRZELĄCZNIK DO LEDÓW W SALONIE - FIRANKA I ZAŚLONA PRZY OKNIE
3. POJEDYŃCZY PRZELĄCZNIK DO KORYTARZA
4. SCHODOWY PRZELĄCZNIK POJEDYŃCZY DO KLATKI SCHODOWEJ



UKŁAD FUNKCJONALNY PIĘTRO

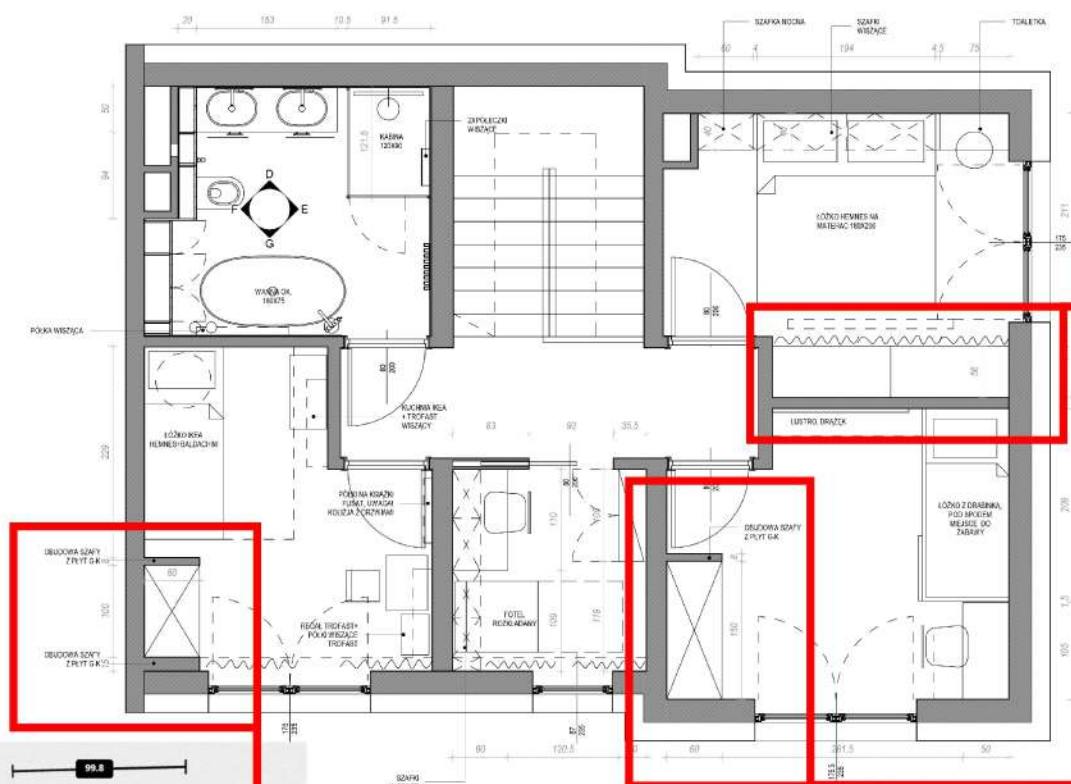

Inim specjalista z uprawnieniami

UKŁAD FUNKCJONALNY PIĘTRO

