


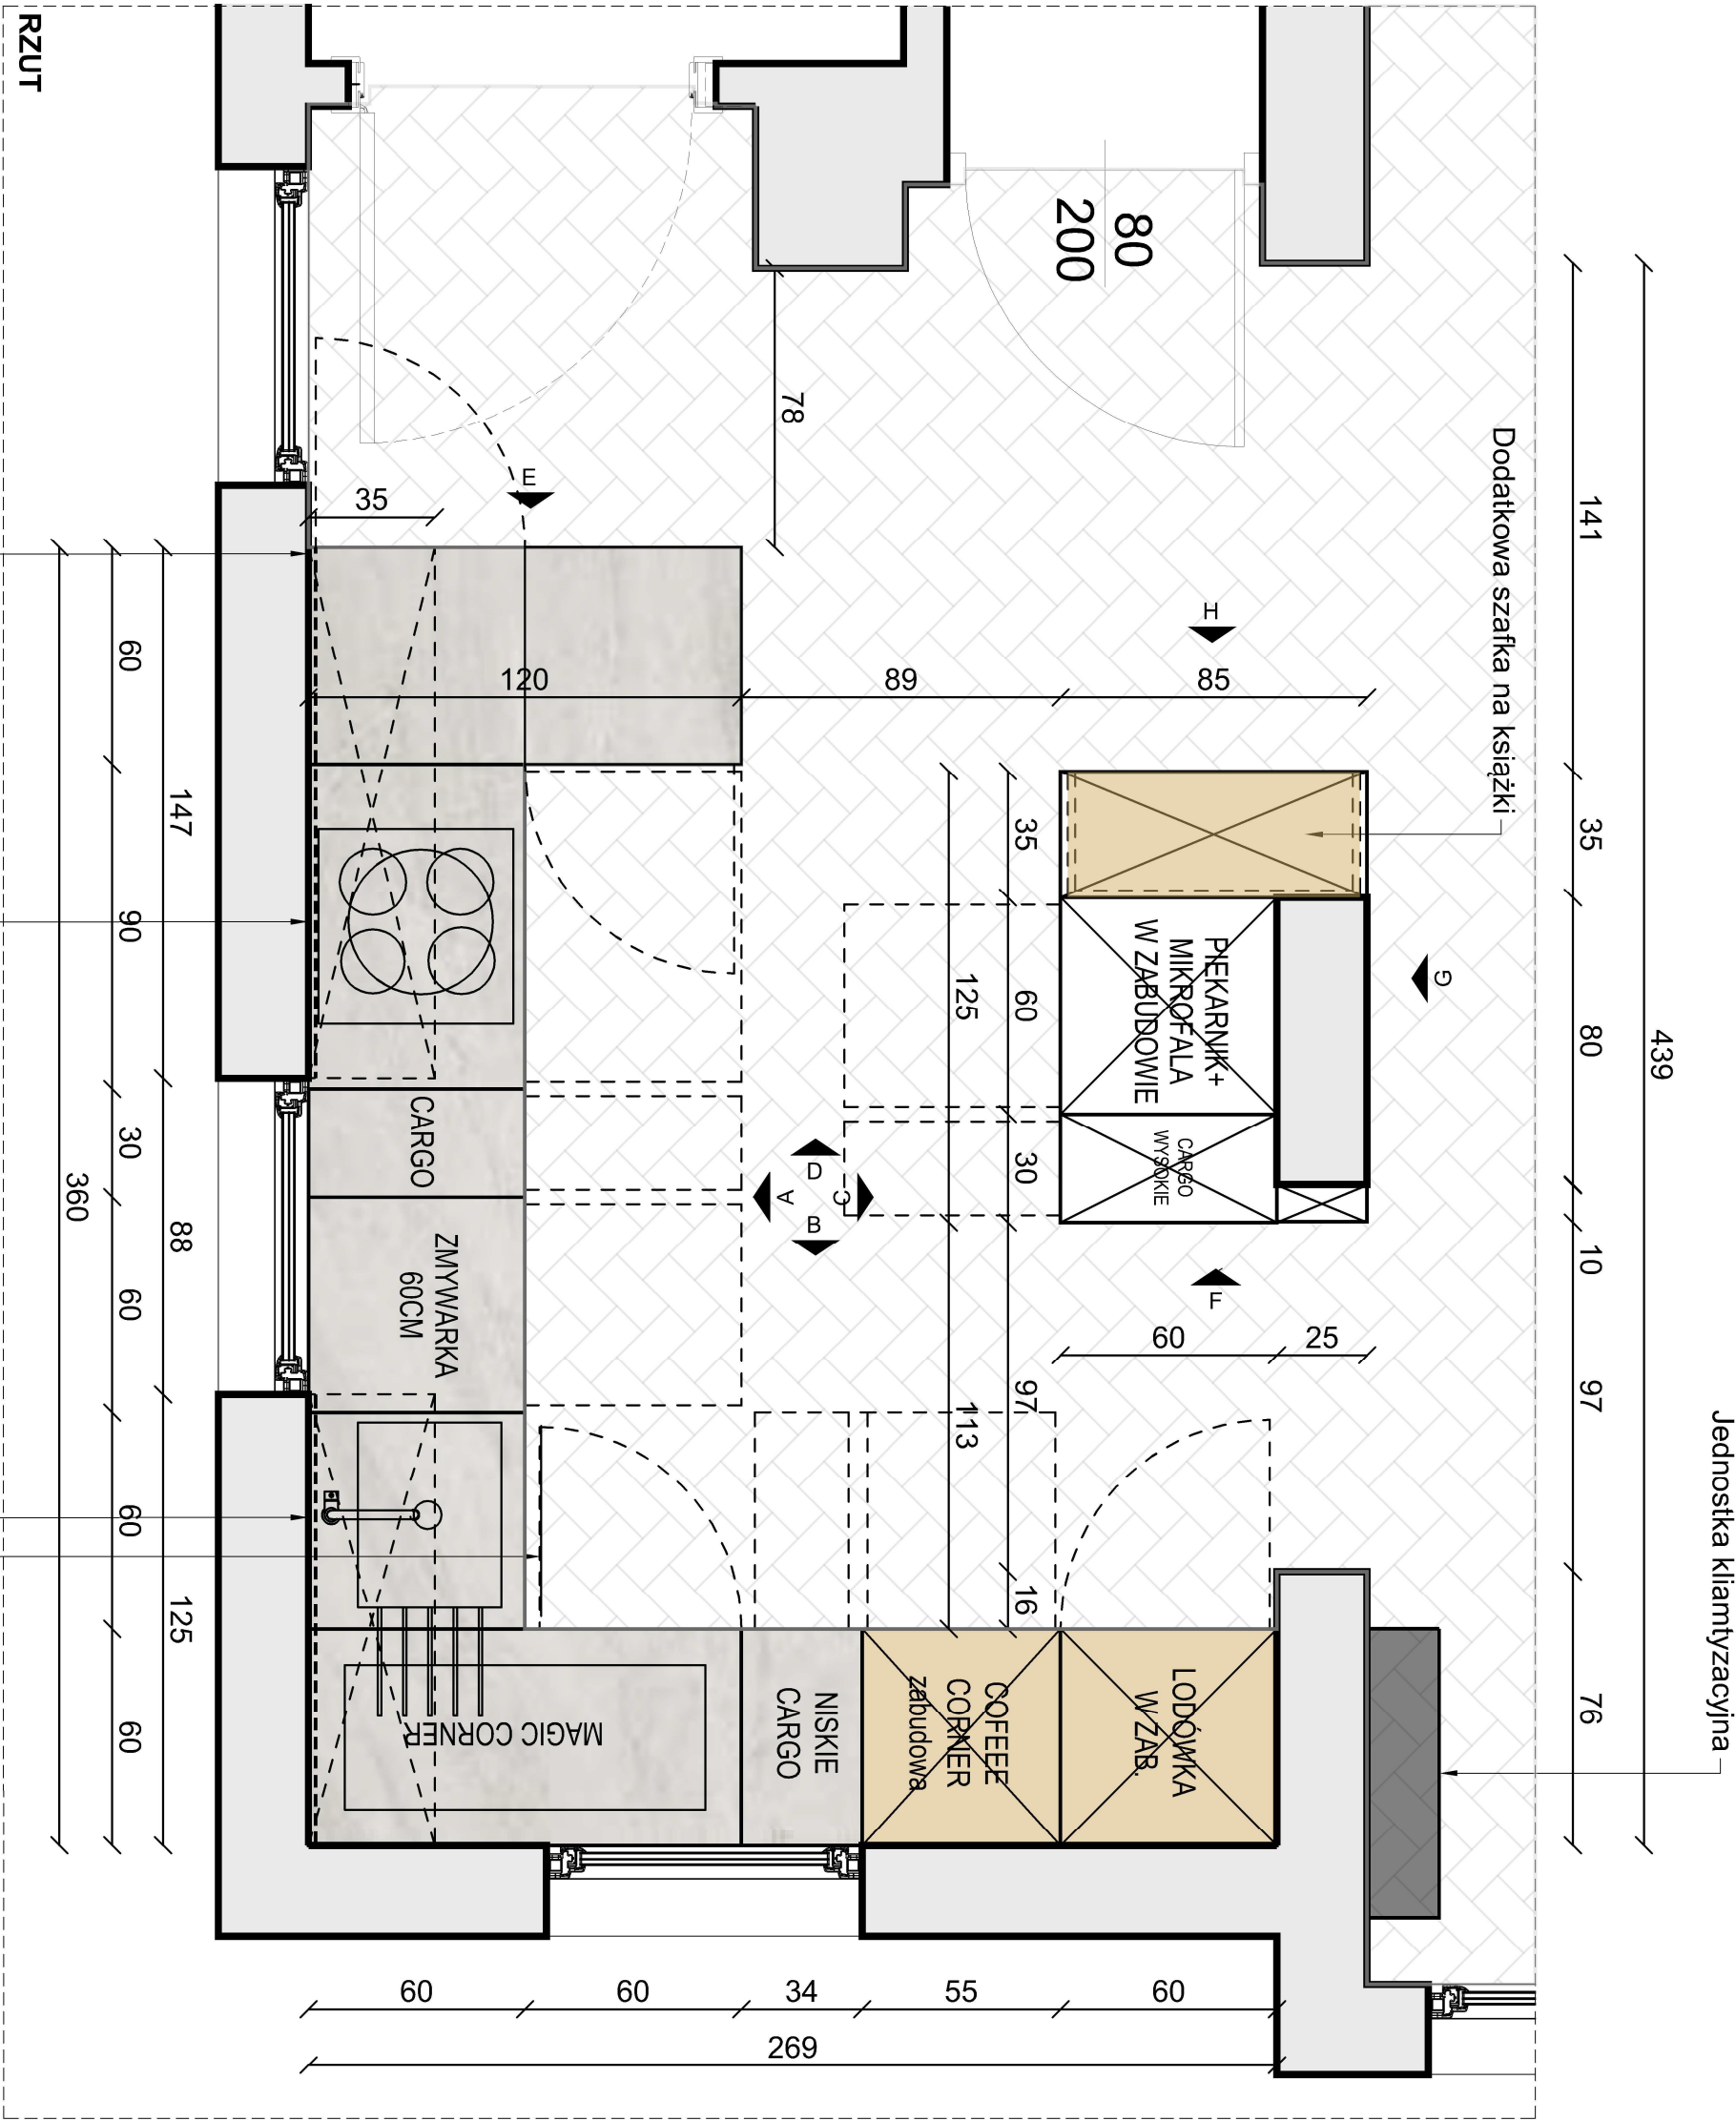

MATERIAŁY:

- fronty i korpusy: płyta laminowana 1,8cm EGGER H1318 ST10 Dąb dąbki naturalny
- fronty i korpusy: płyta laminowana 1,8cm EGGER W1000 ST9 Białe premium
- blat i fartuch: spiek kwarcowy Marble Look Taj Mahal Lux gr. 2cm, wykończenie mat

Uchwyty:

Szafka dolne -uchwyt krawędziowy Viele Jey2 797 aluminiowy biały mat
Szafka wiszące + fronty w zabudowie wysokiej- otwierane na flip-on

Szafkiady we wszystkich cokołach: Najmniejszy praktyczny wymiar szafkiady w cokołe kuchennym:

Wysokość frontu: 10 cm
Wewnętrzna wysokość użytkowa: 6 cm
Należy zostawić min. 1-2 cm prześwitu nad podłogą, aby szafkiady mogła się wysuwać.
Front szafkiady jest cołnięty lekko do tyłu względem właściwego cokołu, aby nie przeszkadzał wizualnie.

Wyposażenie:

- Taśma led montowana w korpusie szafek wiszących, barwa led 4000K
- Szafkiada na śmieci pod zlewomymakiem automatyczna-sytem Servo-Drive Uno Blum
- Bateria kuchenna z filtrem Omnitres Switch SW9057WM niały matowy
- Młynek do odpadów InSinkErator Evolution 250 78204T-ISE
- Łodowka do zabudowy-SAMSUNG BEESPOKE AI RB38C7B6AAP EF No Frost 203cm bez panelu
- Piekarnik do zabudowy-SAMSUNG NV7B6799JAK Dual Cook Elektryczny parowy Czarny A++
- Kuchienka mikrofalowa do zabudowy-SAMSUNG MG2A7318CK E1
- Zmywarka do zabudowy-Bosch Serie 6 SMV6ECX10E
- Płyta indukcyjna-Samsung NZ64B5066GK Slim Fit 59cm
- Okap podszafkowy-Ciarko Aura (white) 28x55x20cm
- Wysokie cargo-PEXA DISPENSA ARENA Style 1900-2300/ 300/ 6/ biały
- Dwa cargo podblatowe, np. Peka

UWAGA:

- Należy wykonać próbki materiałów
- Wszystkie materiały oraz kolorystyka muszą zostać zaakceptowane przez Inwestora!
- Podane wymiary służą jedynie do wyceny!
- Wszystkie wymiary należy zweryfikować na budowie!
- Wymiary, pobrąć z natury, dostosować blendy, panele boczne (należy zwrócić uwagę na oświetlenie natynkowe, listwy przypodłogowe, gniazda i łączniki, aby nie stworzyć kolizji);
- Wysowana konstrukcja mebla jest jedynie podglądowa.
- Jeśli konieczne jest zastosowanie dodatkowej konstrukcji naruszając wygląd zewnętrzny mebla, należy skontaktować się z architektem.





M N I E J Z N A C Z Y W I E C E J

tytuł projektu:	PROJEKT WYKOŃCZENIA WNĘTRZ
inwestor:	Magdalena i Michał Grzeszczyk
adres:	ul. Zgodna 3 Warszawa Wawer
tytuł rysunku :	ZABUDOWA STOLARSKA KUCHNIA
branża:	ARCHITEKTURA WNĘTRZ
zespół projektowy:	mgr inż. arch. KLAUDIA MĄCZKA-RZEWUSKA ul. Stawnykows Stok 2 Wawer 05-270 tel. 507 750 319 e-mail: kontakt@mimalfine.pl
nr rysunku:	ZK_01_kuchnia
data:	06.08.2025_rewizja 1
skala:	1:20

[illegible]

MATERIAŁY: fronty i korpusy plyta laminowana 1,8cm EGGER H1318 ST10 Dąb dziki naturalny fronty i korpusy plyta laminowana 1,8cm EGGER W1000 ST9 Biały premium blaty i faturch spiek kwarcowy Marble Look Taj Mahal Lux gr. 2cm, wykończenie mat	uchwyty: uchwyty krawędziowy Viele Jey2 797 aluminium biały mat
uchwyty: Szafki: dolne -uchwyty krawędziowy Viele Jey2 797 aluminium biały mat Szafki: wiszące + fronty w zabudowie wysokiej- otwierane na tip-on	Szafki we wszystkich cokołach: Najmniejszy praktyczny wymiar szuflady w cokołe kuchennym. Wysokość frontu: 10 cm Wewnętrzna wysokość użytkowa: 6 cm Należy zostawić min. 1-2 cm przeswitu nad podłogą, aby szuflada mogła się wysuwać. Front szuflady jest odniewy lekko do tyłu względem właściwego cokołu, aby nie przeszkadzał wizualnie.
Wyposażenie: -Taśma led montowana w korpusie szafek wiszących, barwa led 4000K -Szuflada na śmieci pod zlewomzymakiem automatyczna-system Servo-Drive Uno Blum -Bateria kuchenna z filtrem Omniares Switch SW9057WM biały matowy -Młynek do odpadów InSinkErator Evolution 250 78204T -ISE -Lodowka do zabudowy-SAMSUNG BESPOKE AI RB38C7B6AAP EF No Frost 203cm bez panelu -Piekarnik do zabudowy-SAMSUNG NV7B6799JAK Dual Cook Elektryczny parowy Czarny A+ -Kuchenka mikrofalowa do zabudowy-SAMSUNG MG23A7318CK E1	uchwyty krawędziowy Viele Jey2 797 aluminium biały mat

	
M N I E J Z N A C Z Y W I Ę C E J	
tytuł projektu:	PROJEKT WYKOŃCZENIA WNĘTRZ
inwestor:	Magdalena i Michał Grzeszczyk
adres:	ul. Zgodna 3 Warszawa Wawer
tytuł rysunku :	ZABUDOWA STOLARSKA KUCHNIA
branża:	ARCHITEKTURA WNĘTRZ
zespół projektowy:	mgr inż. arch. KLAUDIA MAĆCZKA-RZEWUSKA ul. Stawki/Kawa 53A-2 Młoci 05-270 tel. 507 750 319 e-mail: karcinia@archimial.pl
nr rysunku:	ZK_04_Kuchnia
data:	06.08.2025, Twójzł 1
skala:	1:25

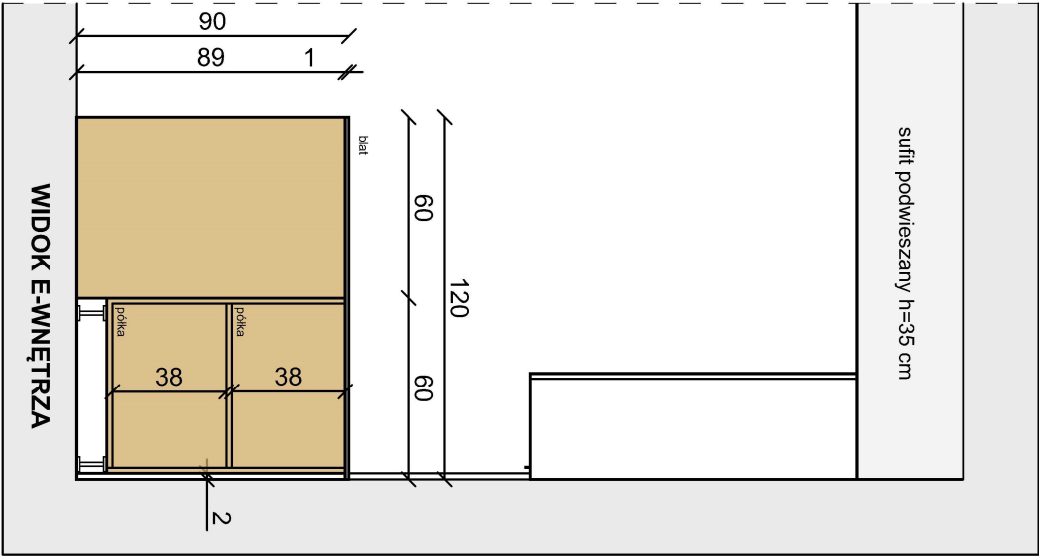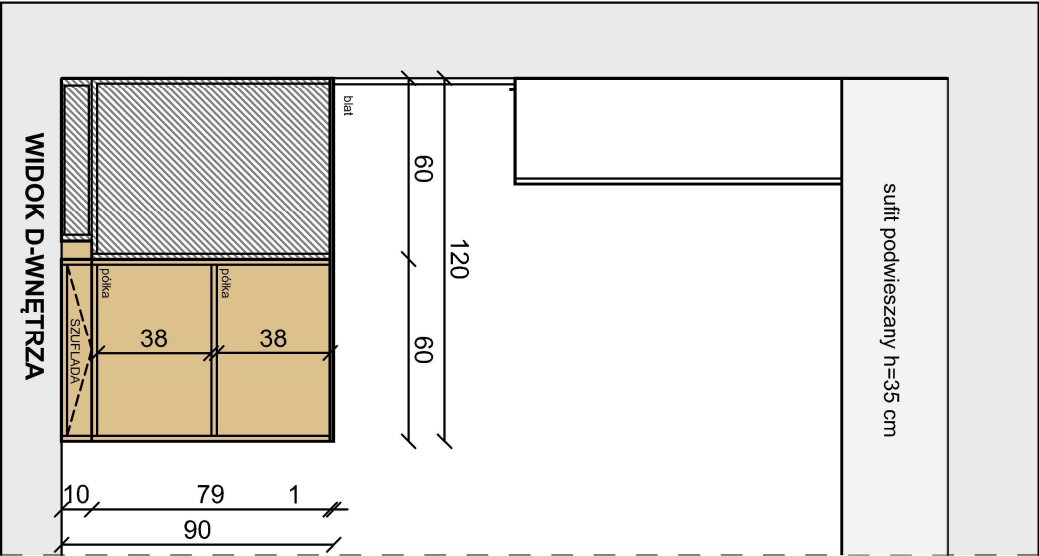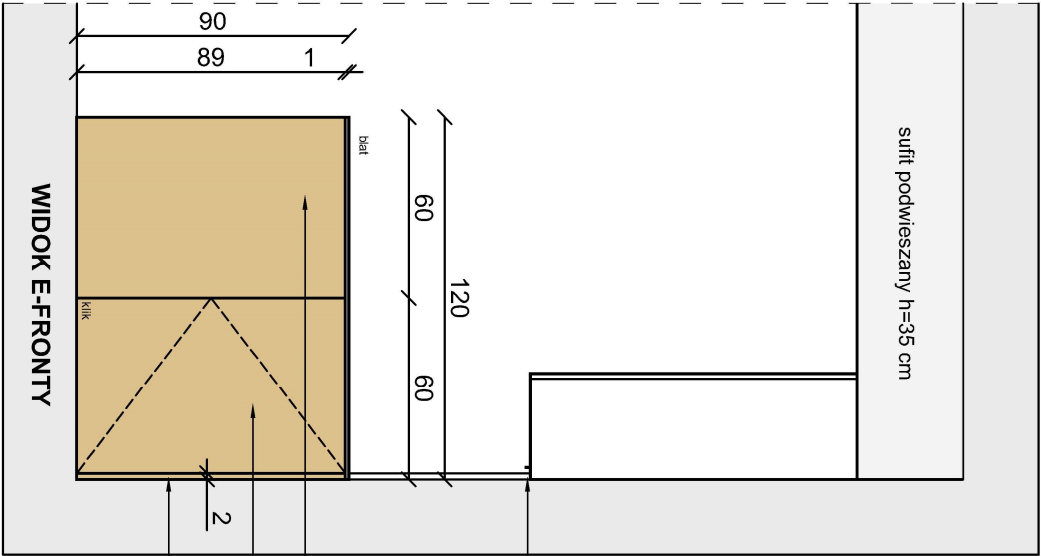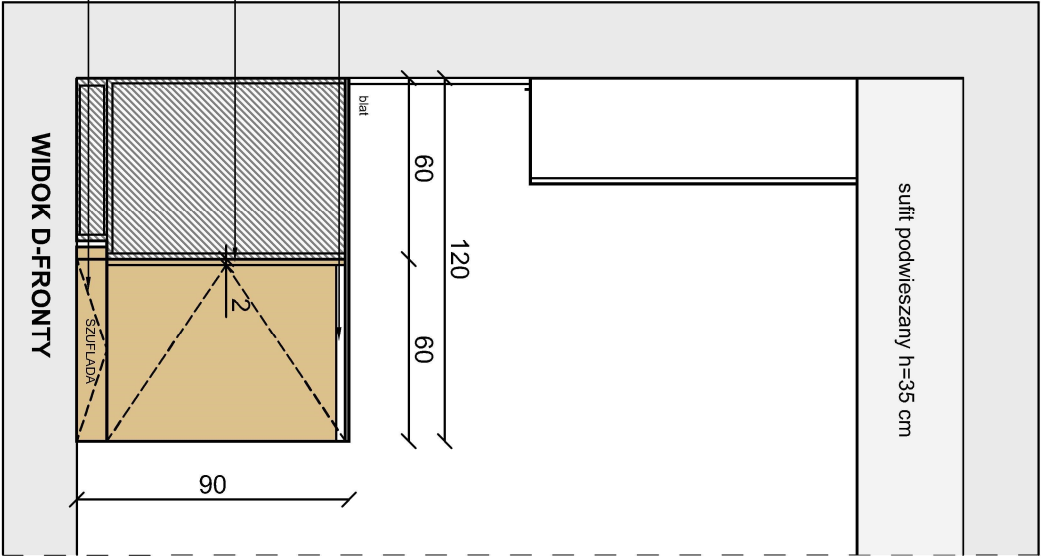

MATERIAŁY:

- fronty i korpusy: płyta laminowana 1,8cm EGGER H1318 ST10
- Dąb dąbki naturalny
- fronty i korpusy: płyta laminowana 1,8cm EGGER W1000 ST9
- Biały premium
- biał i fartuch
- spiek kwarcowy Marble Look Taj Mahal Lux gr. 2cm, wykończenie mat

Uchwyty:

Szafki dolne -uchwył krawędziowy Vleje Jey2 797 aluminiowy biały mat
Szafki wiszące + fronty w zabudowie wysokiej- omlerane na tip-on

Szuflady we wszystkich cokołach: Najmniejszy praktyczny wymiar szuflady w cokołe kuchennym:

Wysokość frontu: 10 cm
Wewnętrzna wysokość użytkowa: 6 cm
Należy zostawić min. 1-2 cm prześwitu nad podłogą, aby szuflada mogła się wysuwać.
Front szuflady jest ołnięty lekko do tyłu względem właściwego cokołu, aby nie przeszkadzał wizualnie.


Wyposażenie:

- Taśna led montowana w korpusie szafek wiszących, barwa led 4000K
- Szuflada na śmieci pod zlewozmywakiem
- automatyczna-sysem Servo-Drive Uno Blum
- Bateria kuchenna z filtrem Omnitres Switch SW9057WM niały matowy
- Młynek do odpadów InSinkErator Evolution 250 78204T-I-SE
- Łodowka do zabudowy-SAMSUNG BEESPOKE AI RB38C7/B6AAP EF No Frost 203cm bez panelu
- Piekarnik do zabudowy-SAMSUNG NV7B6799JAK Dual Cook Elektryczny parowy Czarny A+
- Kuchenska mikrofalowa do zabudowy-SAMSUNG MG23A7318CK E1
- Zmywarka do zabudowy-Bosch Serie 6 SMV6CX10E
- Płyta indukcyjna-Samsung NZ64B5066GK Slim Fit 59cm
- Okap podszafkowy-Ciarko Aura (white) 28x55x20cm
- Wysokie cargo-PECA DISPENSA ARENA Style 1900-2300/ 300/ 6/ biały
- Dwa carga podblatowe, np. Peka

UWAGA:

- Należy wykonać próbki materiałów
- Wszystkie materiały oraz kolorystyka muszą zostać zaakceptowane przez Inwestora!
- Podane wymiary służą jedynie do wyceny!
- Wszystkie wymiary należy zweryfikować na budowie!
- Wymiary pobrać z natury, dostosowanie blendy, panele boczne (należy zwrócić uwagę na oświetlenie natynkowe, listwy przypodłogowe, gniazda i łączniki, aby nie stworzyć kolizji);
- Wysowana konstrukcja mebla jest jedynie poglądowa.
- Jeśli konieczne jest zastosowanie dodatkowej konstrukcji naruszając wygląd zewnętrzny mebla, należy skontaktować się z architektem.

M N I E J Z N A C Z Y W I E C E J			
tytuł projektu:	PROJEKT WYKOŃCZENIA WNĘTRZ		
inwestor:	Magdalena i Michał Grzeszczyk		
adres:	ul. Zgodna 3 Warszawa Wawer		
tytuł rysunku :	ZABUDOWA STOLARSKA KUCHNIA		
branża:	ARCHITEKTURA WNĘTRZ		
zespół projektowy:	mgr inż. arch. KLAUDIA MĄCZKA-RZEWUSKA ul. Stawnykowa Stok.2 Wntrh 05-270 tel. 507 739 319 e-mail: kontakt@minimalline.pl		
nr rysunku:	ZK.05_kuchnia	skala:	1:25
data:	06.08.2025_rewizja 1		

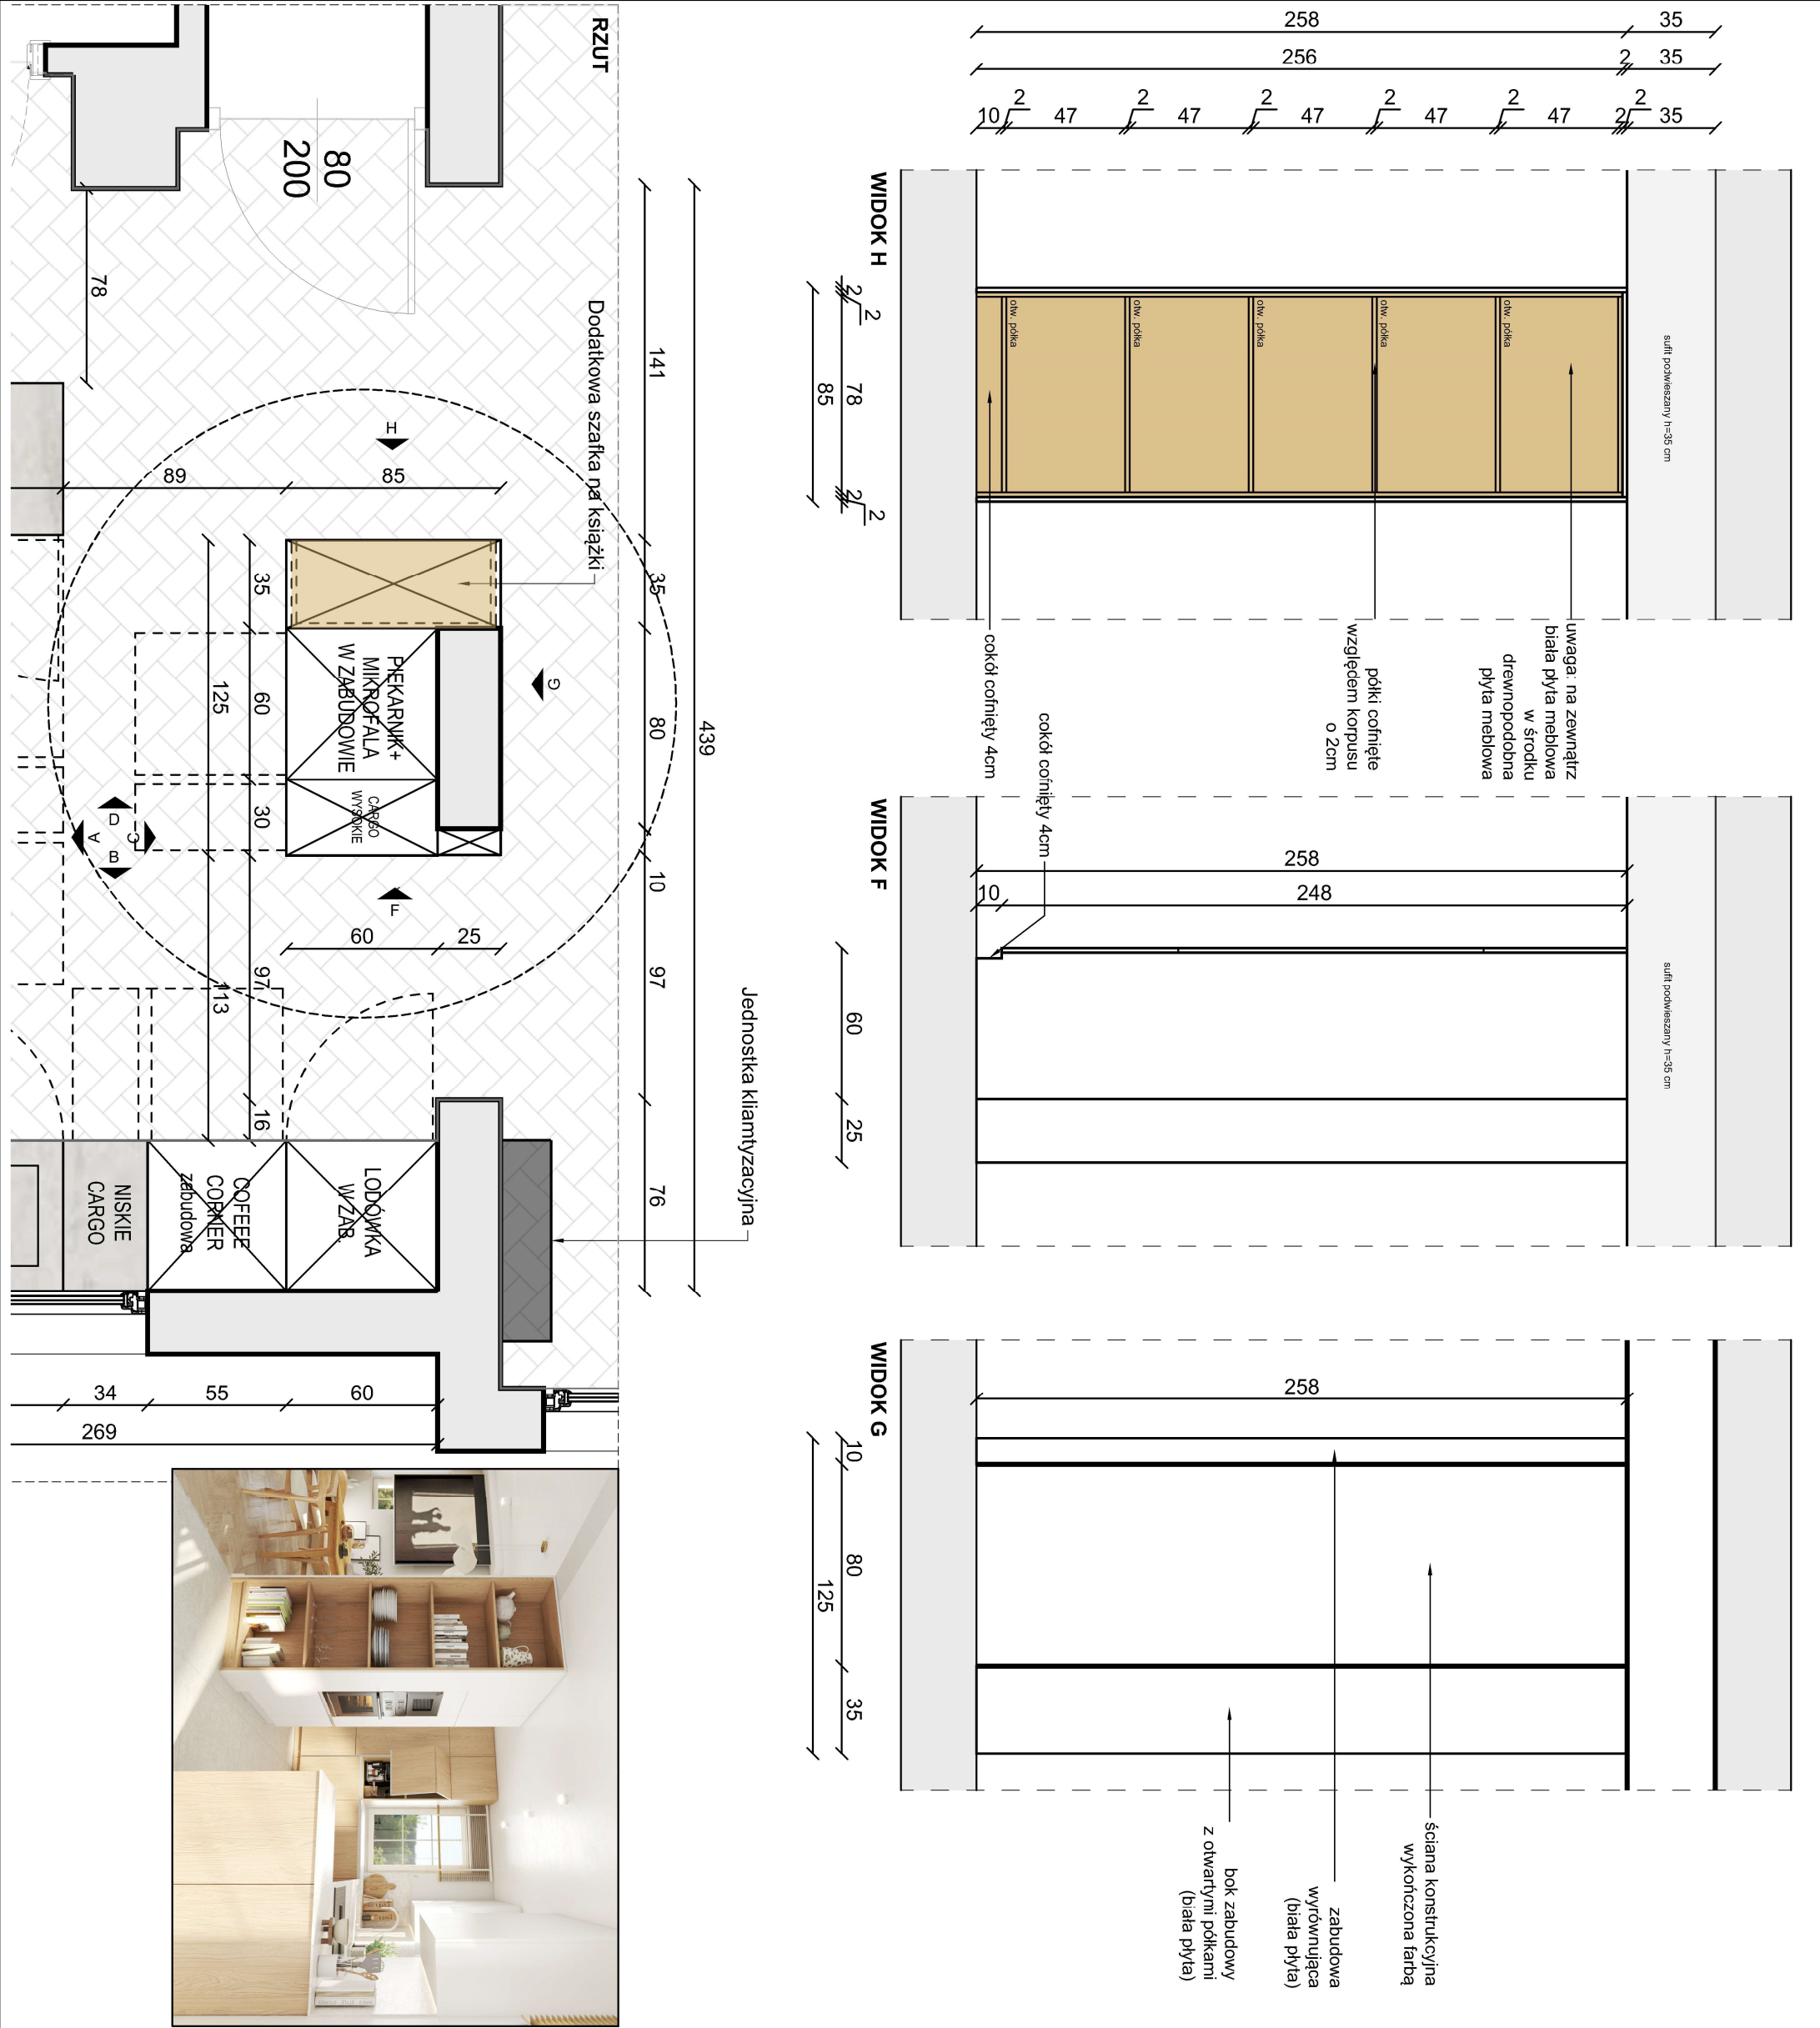

MATERIAŁY:



- fronty i korpusy
- płyta laminowana 1,8cm
- EGGER W1000 ST9
- Biały premium
- wewnętrzna konstrukcja
- zabudowy z otwartymi półkami
- płyta laminowana 1,8cm
- EGGER H1318 ST10
- Dąb dziki naturalny

UWAGA:


- Należy wykonać próbki materiałów
- Wszystkie materiały oraz kolorystyka muszą zostać zaakceptowane przez Inwestora!
- Podane wymiary służą jedynie do wyceny!
- Wszystkie wymiary należy zweryfikować na budowie!
- Wymiary pobrać z natury, dostosować blendy, panele boczne (należy zwrócić uwagę na oświetlenie natynkowe, listwy przypodłogowe, gniazda i łączniki, aby nie stworzyć kolizji).
- Wrysowana konstrukcja mebla jest jedynie poglądowa.
- Jeśli konieczne jest zastosowanie dodatkowej konstrukcji naruszając wygląd zewnętrzny mebla, należy skontaktować się z architektem.
- Wymiary podane w centymetrach.
- Wymiary mogą ulec zmianie podczas realizacji.
- Przed przystąpieniem do każdego kolejnego etapu wykonawstwa należy zabrać wymiary rzeczywiście i do nich dopasować projekt.
- Wszystkie rysunki branżowe rozważać równocześnie.
- Wszystkie materiały wyposażenia wnętrza muszą spełniać Polskie Normy.
- Wszelkie zmiany, zastrzeżenia konsultować z projektantami lub Inwestorem - brak konsultacji zdejmuje odpowiedzialność projektanta na zastosowane materiały.

M N I E J Z N A C Z Y W I E C E J

tytuł projektu:	PROJEKT WYKOŃCZENIA WNĘTRZA
inwestor:	Magdalena i Michał Grzeszczuk
adres:	ul. Zgodna 3 Warszawa Wawer
tytuł rysunku :	ZABUDOWA STOLARSKA KUCHNIA
branża:	ARCHITEKTURA WNĘTRZ
zespół projektowy:	mgr inż. arch. KLAUDIA MAĆCZA-RZEWUSKA ul. Stawnykowska Stok 2 Wntr 05-210 tel. 507 750 319 e-mail: kontakt@minimalline.pl
nr rysunku:	ZK.06_kuchnia
data:	06.08.2025_rewizja 1
skala:	1:25

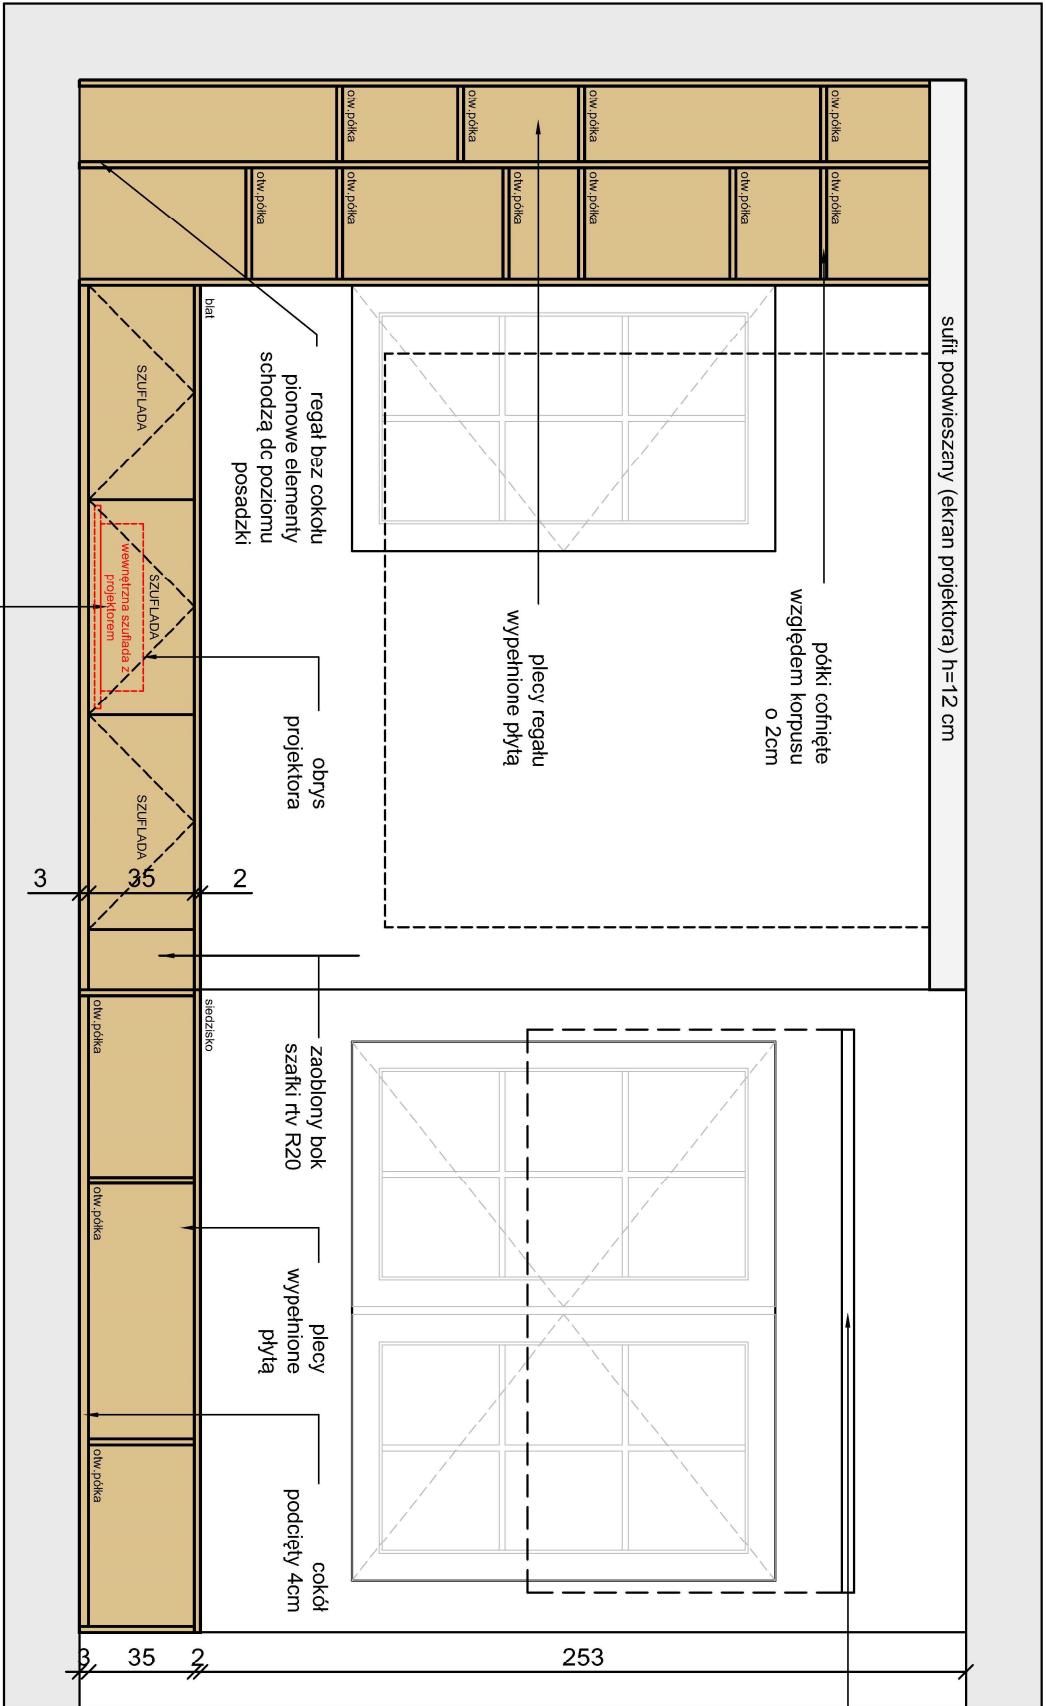
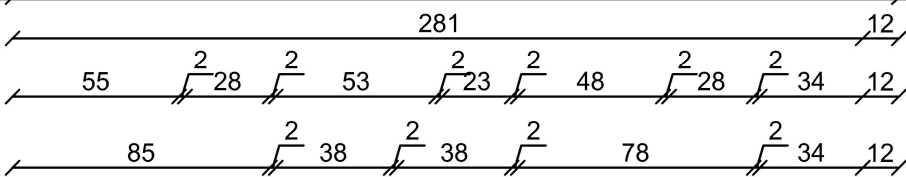


WIDOK

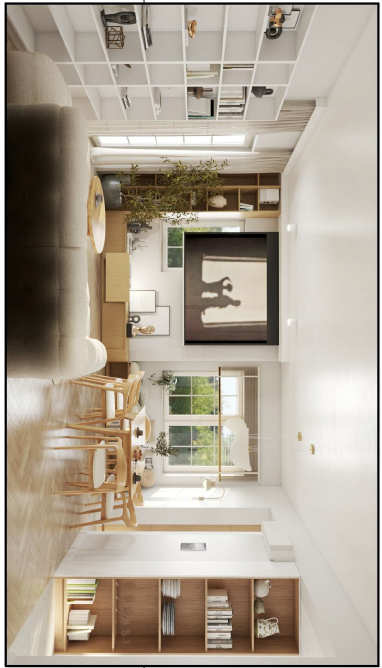


Ekran projekcyjny.
Kaseta ukryta w suficie
podwieszonym. Elektryczny,
montowany w suficie - ukryty.
Kauber InCeiling - 180x101cm
Wymiary pow. aktywnej (wersja
bez obramowania) [cm/całey]:
180 x 101 / 81"

Niska zabudowa pod oknem na
książki lub przestrzeń do
przechowywania
z możliwością siedzenia pod
oknem

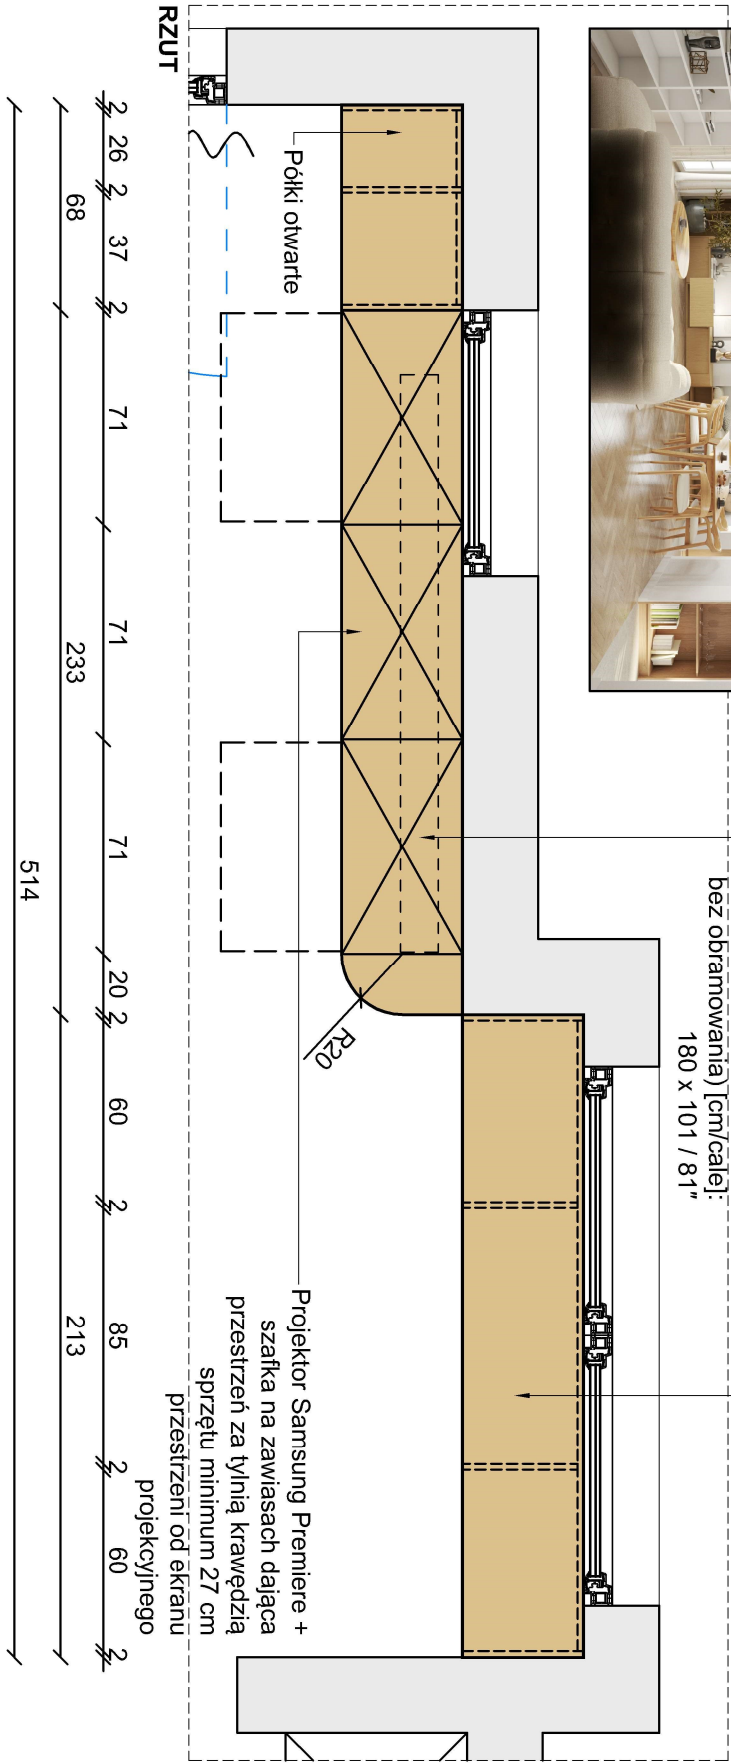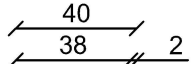

DETAIL OTWIERANIA
SZAFKI Z PROJEKTOREM
(WIDOK Z BOKU)

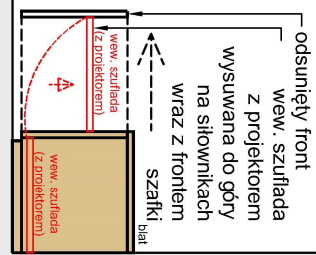

MATERIAŁY:

- fronty i korpusy
płyta laminowana 18cm
EGGER H1318 ST-0
Dąb dąb naturalny

Uchwyt:
otwierane na docisk-tip-on

UWAGA:

- Należy wykonać próbki materiałów
- Wszystkie materiały oraz kolorystyka muszą zostać zaakceptowane przez inwestora!
- Podane wymiary służą jedynie do wyceny!
- Wszystkie wymiary należy zweryfikować na budowie!
- Wymiary pobrane z natury, dostosować błędy, panele boczne (należy zwrócić uwagę na oświetlenie natynkowe, listwy przypodłogowe, gniazda i łączniki, aby nie stworzyć kolizji):
- Wrysowana konstrukcja mebla jest jedynie poglądowa.
- Jeśli konieczne jest zastosowanie dodatkowej konstrukcji naruszając wygląd zewnętrzny mebla, należy skontaktować się z architektem.
- Wymiary mogą ulec zmianie podczas realizacji.
- Przed przystąpieniem do każdego kolejnego etapu wykończeniowego należy zabrać wymiary rzeczywiście i do nich dopasować projekt.
- Wszystkie rysunki branżowe rozważać równocześnie.
- Wszystkie materiały wyposażenia wnętrz muszą spełniać Polskie Normy.
- Wszystkie zmiany, zamienniki konsultować z projektantami lub inwestorem - brak konsultacji zdejmuje odpowiedzialność projektanta na zastosowane materiały.

M N I E J Z N A C Z Y W I E C E J	
tytuł projektu:	PROJEKT WYKOŃCZENIA WNĘTRZ
inwestor:	Magdalena i Michał Grzeszczyk
adres:	ul. Zgodna 3 Warszawa Wawer
tytuł rysunku :	ZABUDOWY STOLARSKIE SALON
branża:	ARCHITEKTURA WNĘTRZ
zespół projektowy:	mgr inż. arch. KLAUDIA MACZKA-RZEWUSKA tel. 307 750 319 e-mail: kontakt@minimalline.pl
nr rysunku:	ZS.01. salon
data:	13.05.2025



- blenda

istniejący wodomierz





Dla cokołu o wysokości 10 cm
dostępne są następujące
rozwiązania:

Hettich InnoTech Atira:

Blum Tandembox.



blenda-
kolizja frontu
z sufitem
pływającym

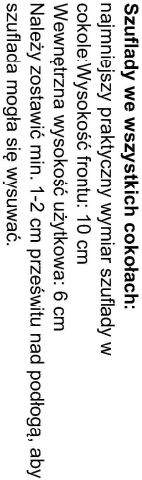
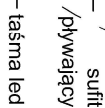


tronty i korpusy
płyta laminowana 1,8cm
EGGER H1318 ST10
Dąb dziki naturalny

- Należy wykonać próbki materiałów
- Wszystkie materiały oraz korysyłka muszą zostać zaakceptowane przez inwestora!
- Podane wymiary służą jedynie do wyceny!
- Wszystkie wymiary należy zweryfikować na budowie!
- Wymiary pobrąć z natury, dostosować blendy, panele boczne (należy zwrócić uwagę na oświetlenie natynkowe, listwy przypodłogowe, gniazda i łączniki, aby nie stworzyć efektu).

- Wszystkie materiały wyposażenia wnętrza muszą spełniać Polskie Normy.
- Wszelkie zmiany, zamierzenia korosujące z projektanta lub inwestorem - brak konsultacji zdejmuje odpowiedzialność projektanta na zastosowane materiały.

tytuł projektu:	PROJEKT WYKOŃCZENIA WNĘTRZ		
inwestor:	Magdalena i Michał Grzeszczyk		
adres:	ul. Zgodna 3 Warszawa Wawer		
tytuł rysunku :	ZABUDOWA STOLARSKA WIATROŁAP		
branża:	ARCHITEKTURA WNĘTRZ		
zespół projektowy:	mgr inż. arch. KLAUDIA MAĆCZA-RZEWUSKA ul. Sturmykowa 58A, 2 Marcy 05-2070 tel. 507 750 319 e-mail: kontakt@grminnialne.pl		
nr rysunku:	ZM.01_wiatrołap		skala
data:	06.08.2025, rewizja 1		1:25

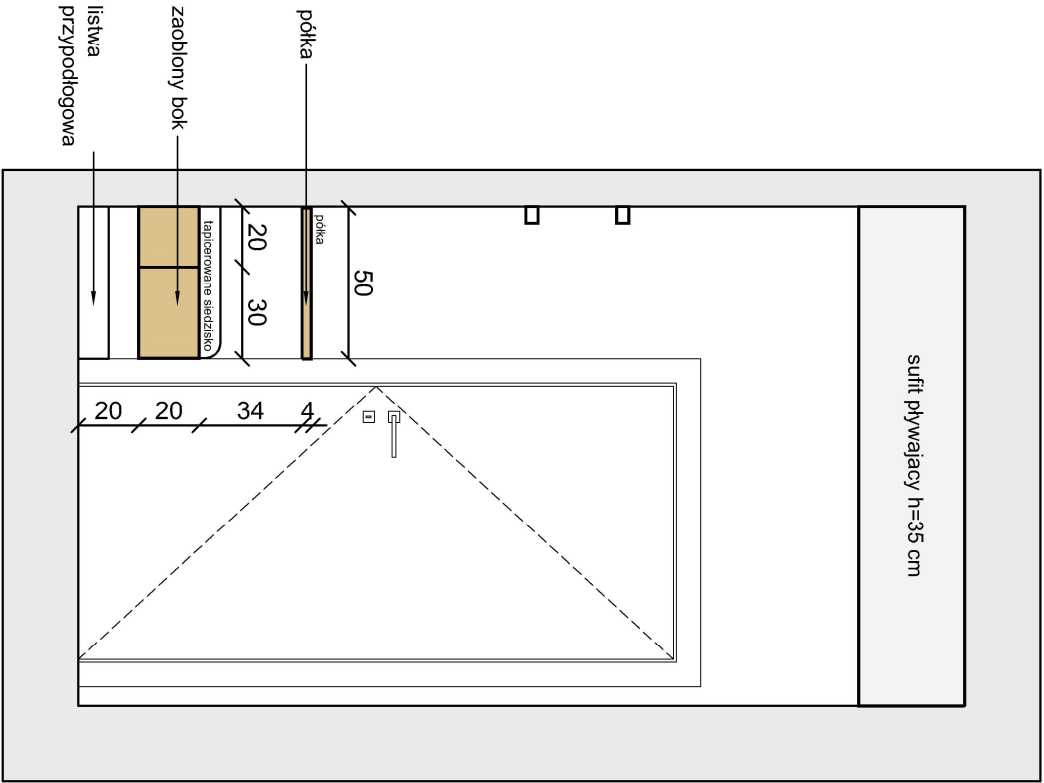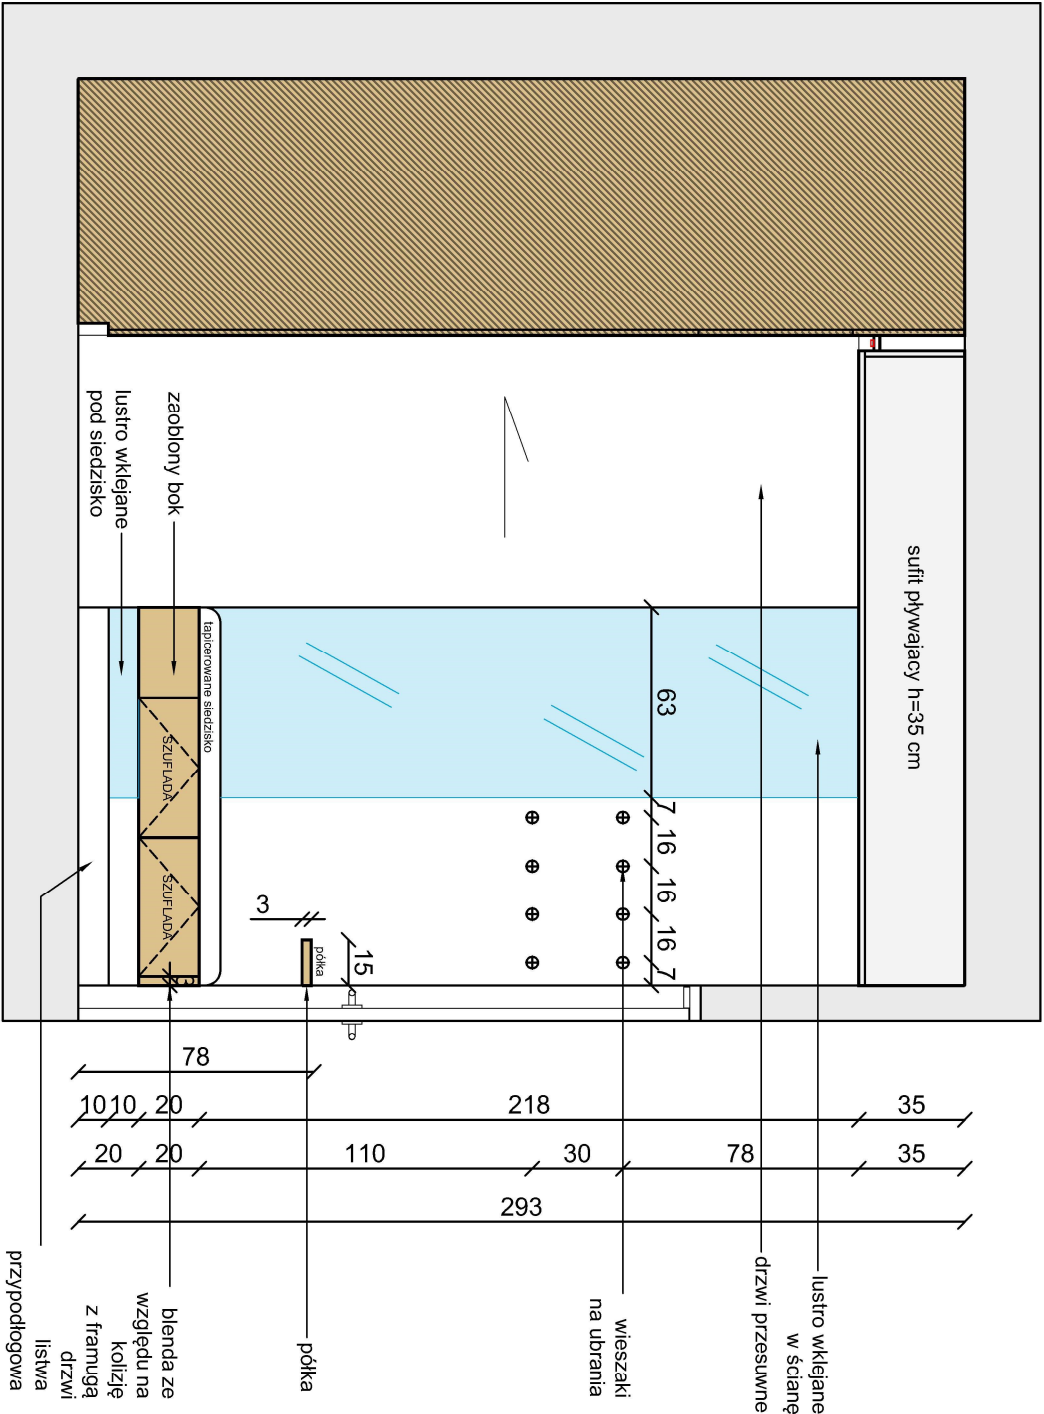

MATERIAŁY:

- fronty i korpusy
- plyta laminowana 18cm
- EGGER H1318 ST-0
- Dąb dąb naturalny

Uchwyt:



otwierane na docisk-tip-on

UWAGA:

- Należy wykonać próbki materiałów
- Wszystkie materiały oraz kolorystyka muszą zostać zaakceptowane przez inwestora!
- Podane wymiary służą jedynie do wyceny!
- Wszystkie wymiary należy zweryfikować na budowie!
- Wymiary pobrąć z natury, dostosować błędy, panele boczne (należy zwrócić uwagę na oświetlenie natynkowe, listwy przyściennowe, gniazda i łączniki, aby nie stworzyć kolizji!)
- Wrysowana konstrukcja mebla jest jedynie poglądowa, jeśli konieczne jest zastosowanie dodatkowej konstrukcji naruszając wygląd zewnętrzny mebla, należy skontaktować się z architektem.
- Wymiary mogą ulec zmianie podczas realizacji.
- Przed przystąpieniem do każdego kolejnego etapu wykończeniowego należy zabrać wymiary rzeczywiście i do nich dopasować projekt.
- Wszystkie rysunki branżowe rozważać równocześnie.
- Wszystkie materiały wyposażenia wnętrz muszą spełniać Polskie Normy.
- Wszelkie zmiany, zamienienia konsultować z projektantami lub inwestorem - brak konsultacji zdejmuje odpowiedzialność projektanta na zastosowane materiały.

Michael Line

M N I E J Z N A C Z Y W I E C E J

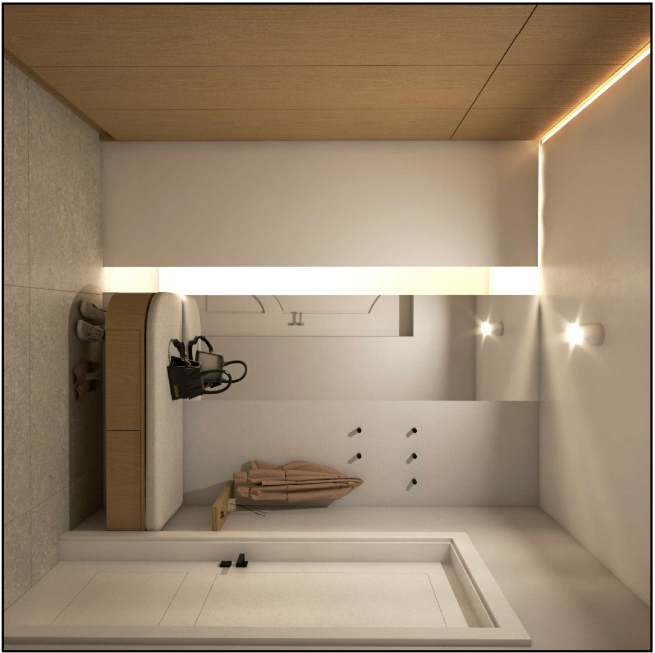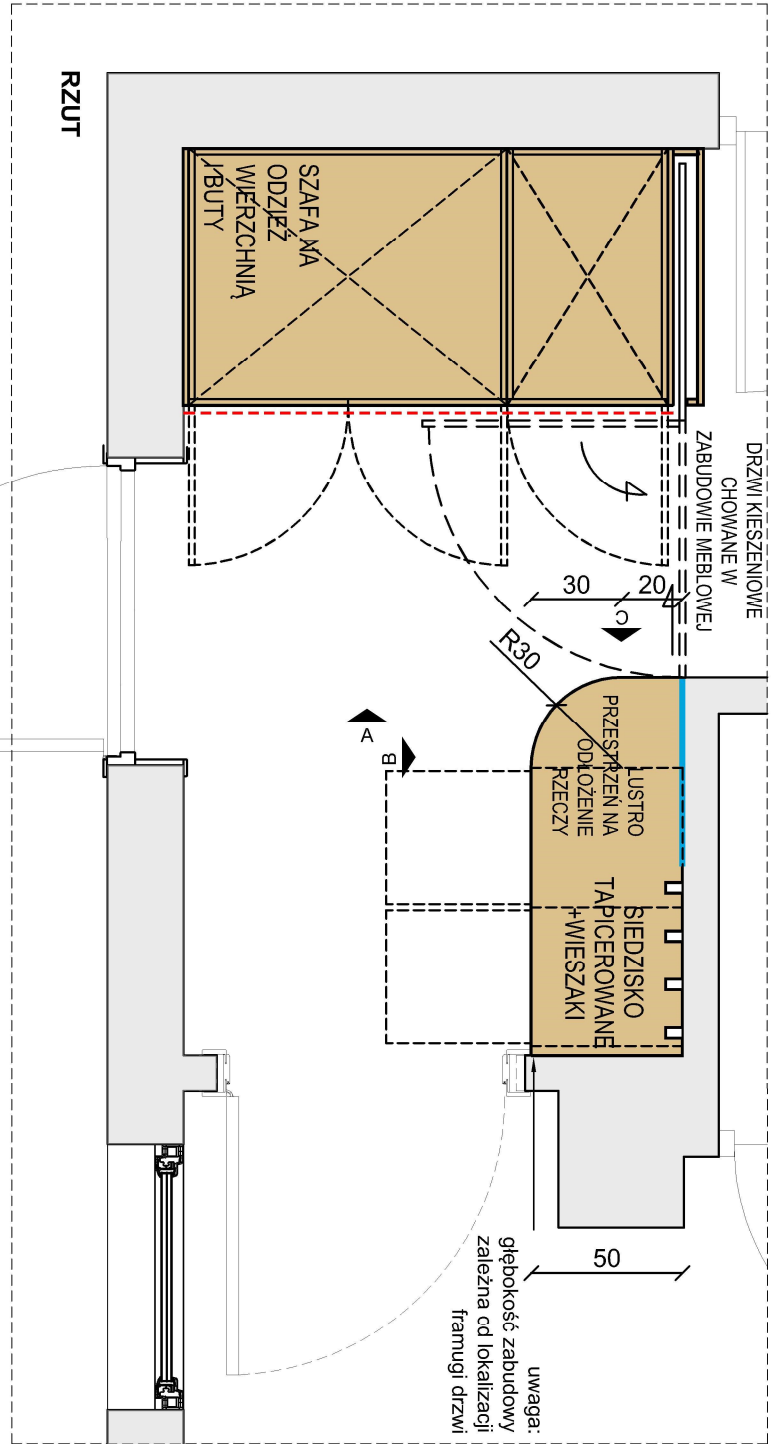

tytuł projektu:	PROJEKT WYKOŃCZENIA WNĘTRZ
inwestor:	Magdalena i Michał Grzeszczak
adres:	ul. Zgodna 3 Warszawa Wawer
tytuł rysunku :	ZABUDOWA STOLARSKA WIATROLAP
branża:	ARCHITEKTURA WNĘTRZ
zespół projektowy:	mgr inż. arch. KLAUDIA MACZKA-RZEWUSKA tel. 307 750 319 e-mail: kontakt@mhline.pl
nr rysunku:	ZW.02. wiatrolap
data:	13.05.2025

skala:

1:25