


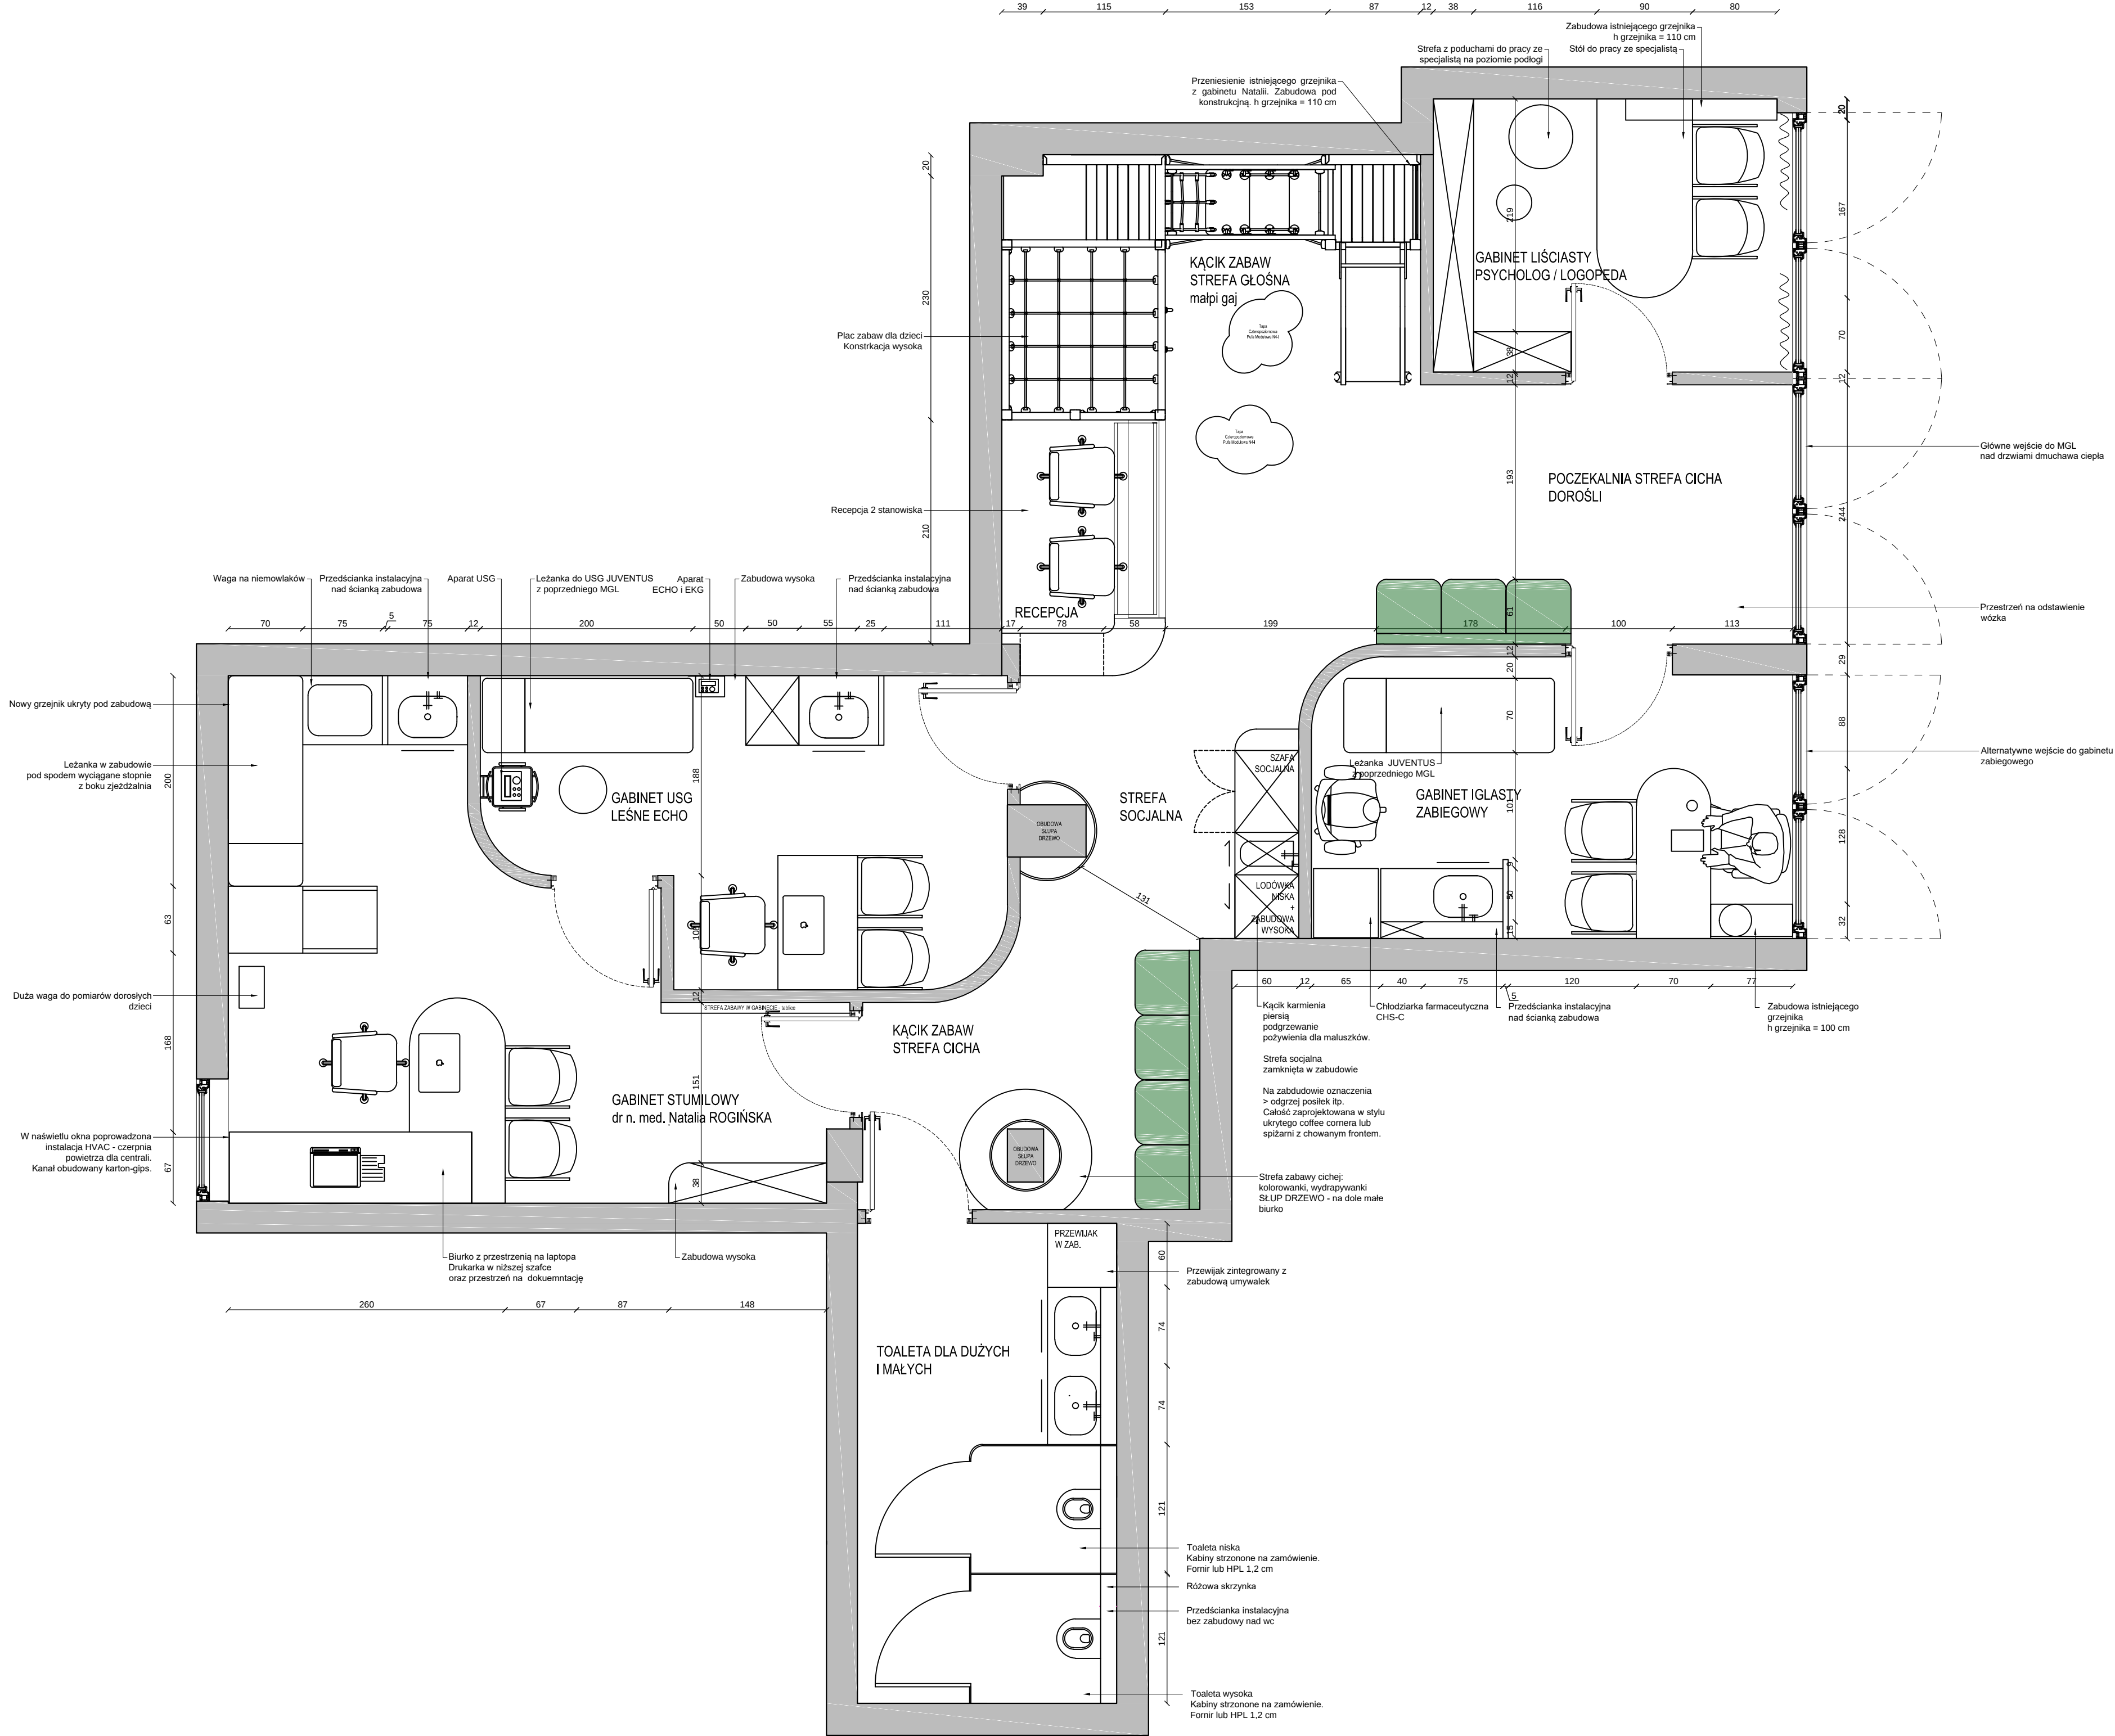

UWAGA:

- Wymiary podane w centymetrach.
- Wymiary mogą ulec zmianie podczas realizacji.
- Przed przystąpieniem do każdego kolejnego etapu wykonaniowego należy zebrać wymiary rzeczywiste i do nich dopasować projekt.
- Wszystkie rysunki branżowe rozważać równocześnie.
- Wszystkie materiały wyposażenia wnętrz muszą spełniać Polskie Normy.
- Wszelkie zmiany, zamienniki konsultować z projektantami lub inwestorem - brak konsultacji zdejmuje odpowiedzialność projektanta na zastosowane materiały.

Minimal Line
MNIJ ZNACZY WIĘCEJ

tytuł projektu:	PROJEKT WYKOŃCZENIA WNETRZ PRZYCHODNI PEDIATRYCZNEJ
inwestor:	MAŁY GABINET LEKARSKI dr n. med. Natalia ROGIŃSKA
adres:	ul. Czapelska 26 Warszawa
tytuł rysunku:	SCHEMAT ARANŻACYJNY PRZYCHODNI PEDIATRYCZNEJ
branża:	ARCHITEKTURA WNETRZ
zespół projektowy:	mgr inż. arch. KLAUDIA MĄCZKA-RZEWUSKA ul. Śmumysłowska 5 lok.2 Maki 05-270 tel: 507 760 119 e-mail: kontakt@minimaline.pl
nr rysunku:	A.01_aranżacja
data:	06.06.2025
skala:	1:30



	Nowe ściany G-K
	Zabudowy G-K płytą wodoodporną
	Wyburzenia
	Ściany istniejące
	Wzmocnienie ścian płytą OSB

UWAGA:


- Wymiary podane w centymetrach.
- Wymiary mogą ulec zmianie podczas realizacji.
- Przed przystąpieniem do każdego kolejnego etapu wykonawstwo należy zebrać wymiary rzeczywiste i do nich dopasować projekt.
- Wszystkie rysunki branżowe rozważać równocześnie.
- Wszystkie materiały wyposażenia wnętrza muszą spełniać Polskie Normy.
- Wszelkie zmiany, zamienniki konsultować z projektantami lub Inwestorem - brak konsultacji zdejmuje odpowiedzialność projektanta na zastosowane materiały.

REWIZJA 07.07.2025

1. Zmiana drzwi do gabinetu stumilowego! Fornir

Minimal Line
MNIEJ ZNACZY WIĘCEJ

tytuł projektu:	PROJEKT WYKOŃCZENIA WĘTRZ PRZYCHODNI PEDIATRYCZNEJ		
inwestor:	MAŁY GABINET LEKARSKI dr n. med. Natalia ROGIŃSKA		
adres:	ul. Czapelska 26 Warszawa		
tytuł rysunku:	SCHEMAT ZMIANY BUDOWLANE PRZYCHODNI PEDIATRYCZNEJ		
branża:	ARCHITEKTURA WĘTRZ		
zespół projektowy:	mgr inż. arch. KLAUDIA MAĆKA-RZEWUSKA ul. Stawkiowska 5 lok. 2 Makiś 05-070 tel. 507 750 319 e-mail: kontakt@minimalne.pl		
nr rysunku:	B.01_zmiany budowlane	skala:	1:30
data:	07.07.2025_rewizja 1		

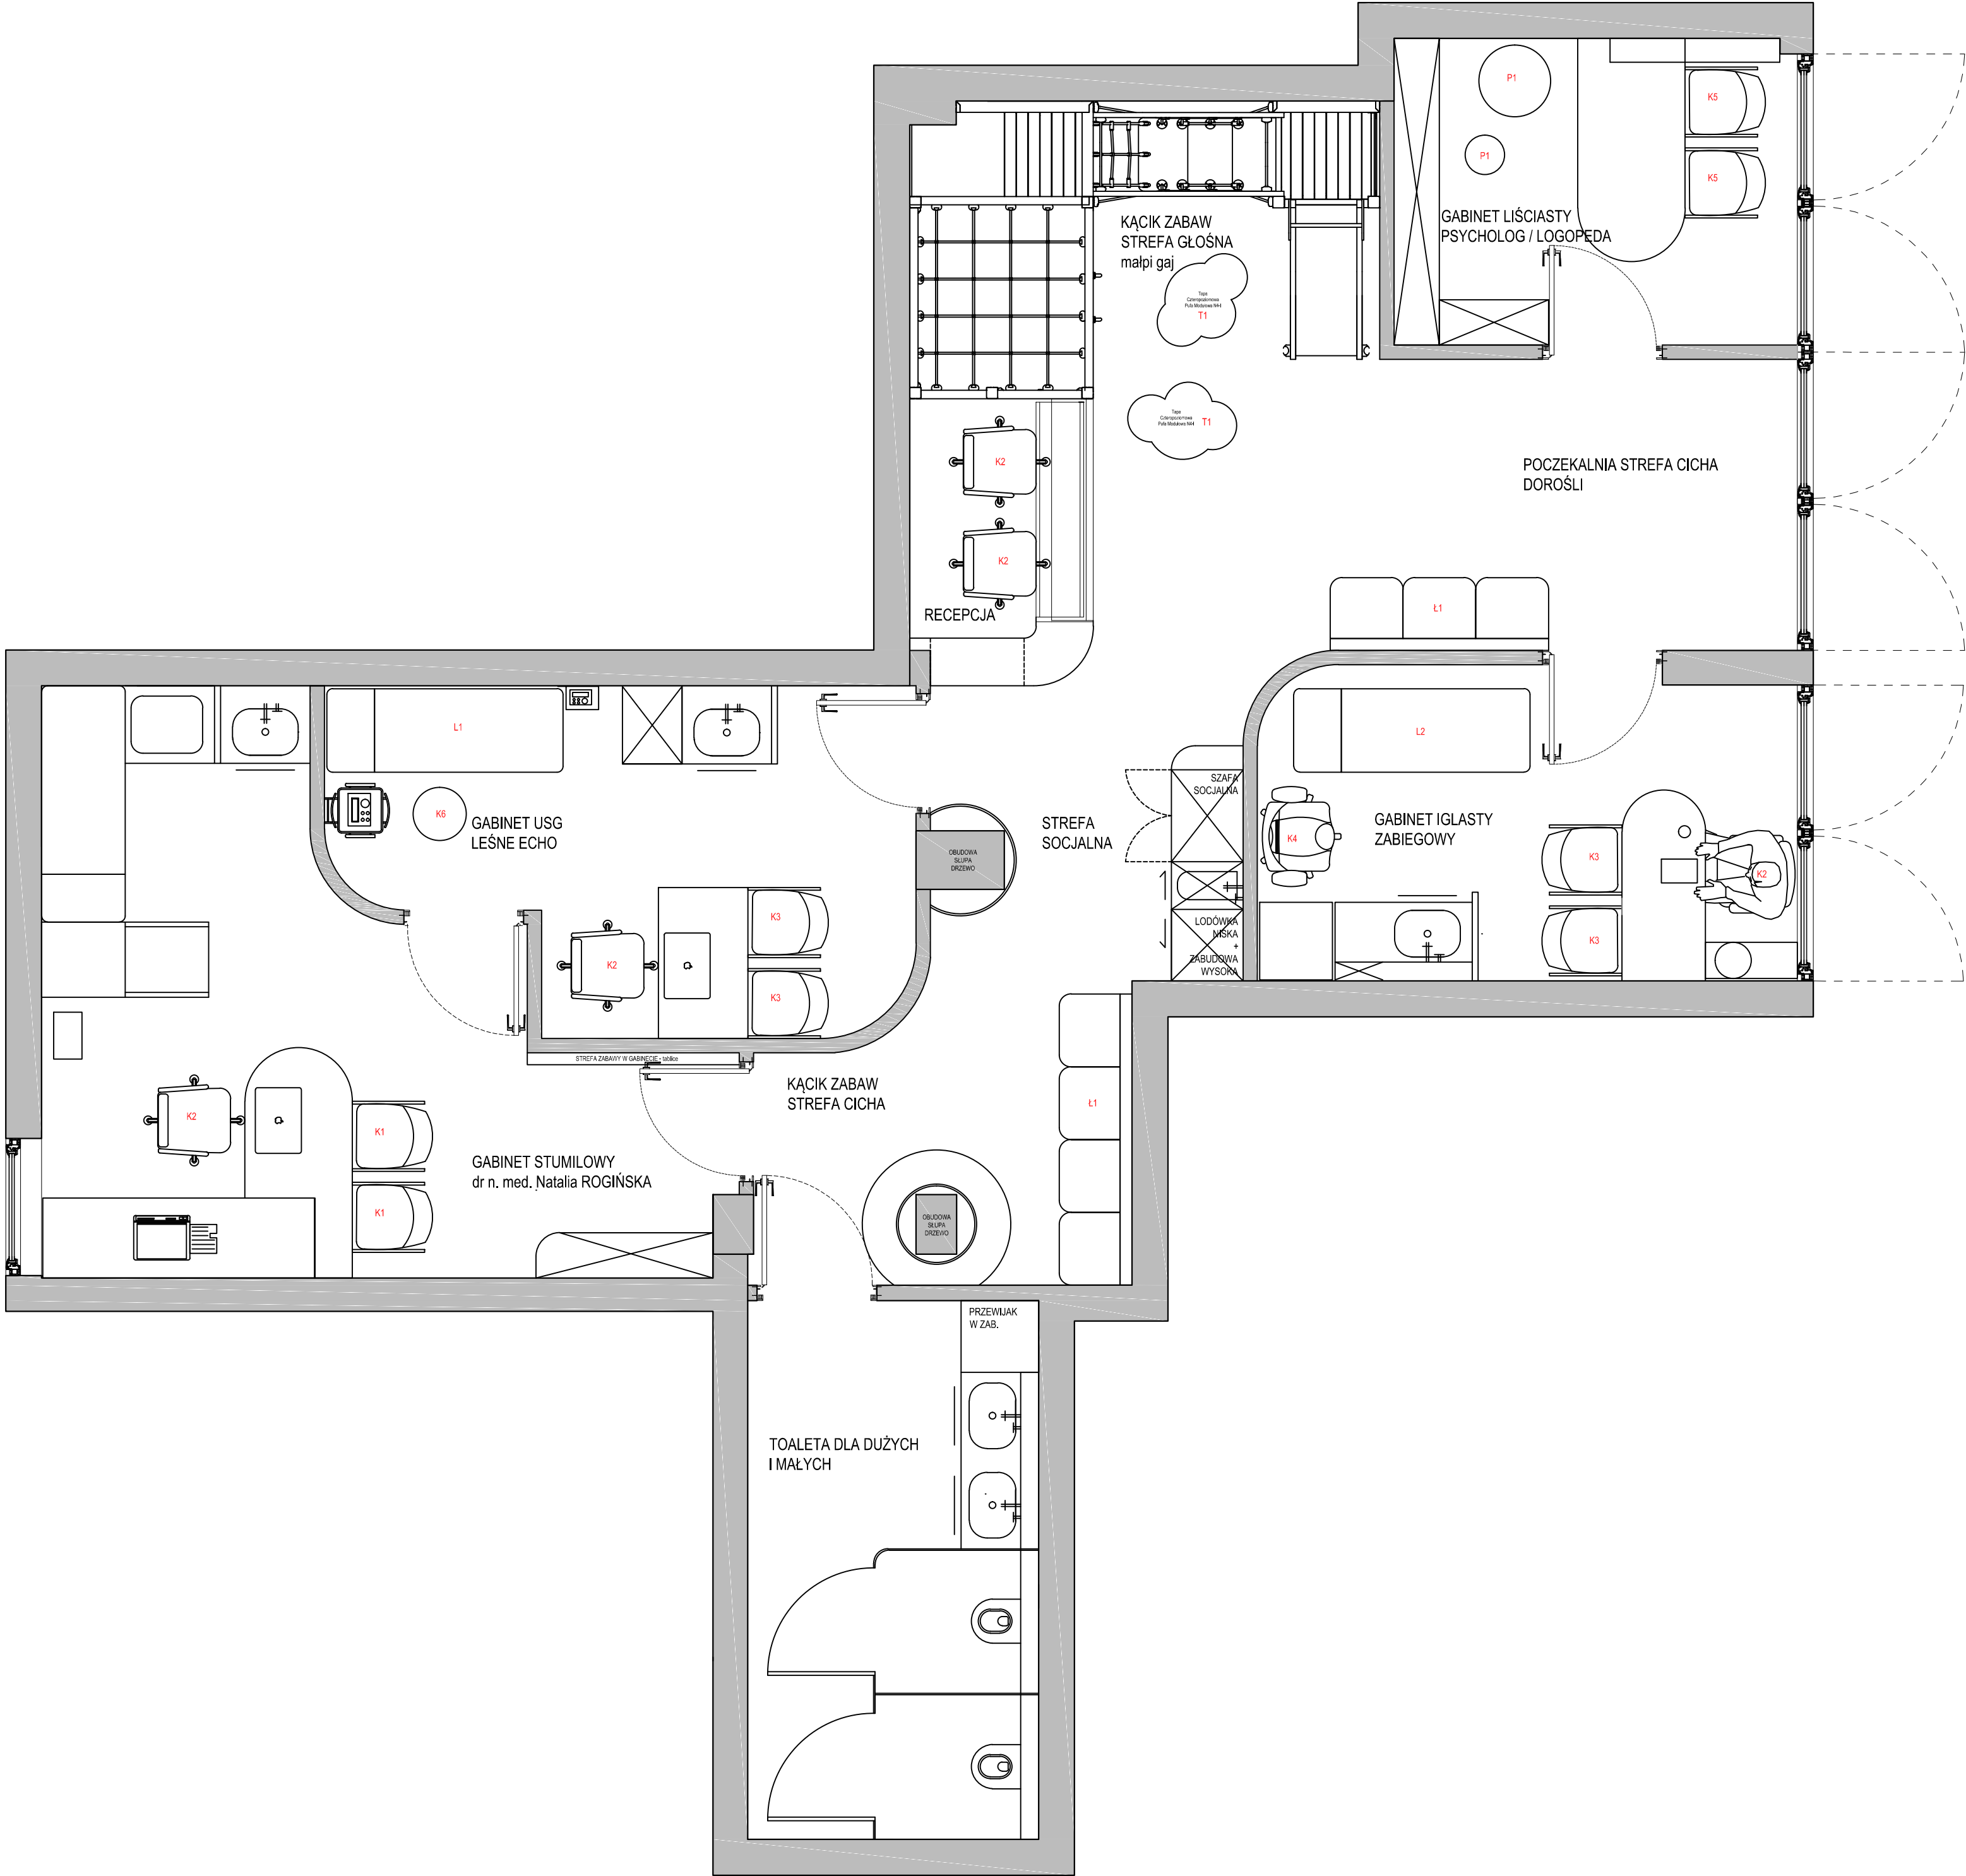

ZABUDOWA STOLARSKA GABINETU STUŁILOWEGO
ROZPATRYWAĆ NA RYSUNKACH:
ZG1.01_stułilowy
ZG1.02_stułilowy
ZG1.03_stułilowy
ZG1.04_stułilowy
ZG1.05_stułilowy
ZG1.06_stułilowy
ZG1.07_stułilowy
ZG1.08_stułilowy
ZG1.09_stułilowy

ZABUDOWA STOLARSKA GABINETU LEŚNE ECHO
ROZPATRYWAĆ NA RYSUNKACH:
ZG2.01_leśne echo
ZG2.02_leśne echo
ZG2.03_leśne echo
ZG2.04_leśne echo

ZABUDOWA STOLARSKA GABINETU IGLĄSTEGO
ROZPATRYWAĆ NA RYSUNKACH:
ZG3.01_iglasty
ZG3.02_iglasty
ZG3.03_iglasty
ZG3.04_iglasty

ZABUDOWA STOLARSKA GABINETU LIŚCIŚTEGO
ROZPATRYWAĆ NA RYSUNKACH:
ZG4.01_liścisty
ZG4.02_liścisty
ZG4.03_liścisty
ZG4.04_liścisty

ZABUDOWA STOLARSKA RECEPCJI
ROZPATRYWAĆ NA RYSUNKACH:
ZR.01_recepcja
ZR.02_recepcja
ZR.03_recepcja

ZABUDOWA STOLARSKA SŁUPA BLIŻEJ RECEPCJI
ROZPATRYWAĆ NA RYSUNKACH:
ZS.01_zabudowa słupa
ZS.02_zabudowa słupa
ZS.03_zabudowa słupa
ZS.04_zabudowa słupa
ZS.05_zabudowa słupa
ZS.06_zabudowa słupa
ZS.07_zabudowa słupa

ZABUDOWA STOLARSKA SŁUPA BLIŻEJ TOALETY
ROZPATRYWAĆ NA RYSUNKACH:
ZS2.01_zabudowa słupa
ZS2.02_zabudowa słupa
ZS2.03_zabudowa słupa
ZS2.04_zabudowa słupa
ZS2.05_zabudowa słupa
ZS2.06_zabudowa słupa
ZS2.07_zabudowa słupa

ZABUDOWA STOLARSKA STREFY SOCJALNEJ
ROZPATRYWAĆ NA RYSUNKACH:
ZSS.01_strefa socjalna

ZABUDOWA STOLARSKA TOALETY
ROZPATRYWAĆ NA RYSUNKACH:
ZŁ1.01_łazienka
ZŁ1.02_łazienka

ZABUDOWA STOLARSKA MAŁPI GAJ
PROJEKT INDYWIDUALNY
MUKKA SENSO


MEBLE KATALOGOWE DO KUPIENIA:
K1- Zielone krzesło ogrodowe Bonami Essentials Capri
K2- Fotel biurowy Plus Kinnarps Art. no 8782
K3- Zielone krzesło IKEA YPPERLING - z Komorskiej
K4- Krzesło do pobierania krwi bez regulacji oparcia FK01
K5- Krzesło IKEA KRYLBO
K6- Krzesło w dziurki z gabinetu na Komorskiej
L1- Leżanka z gabinetu na Komorskiej
L2- Leżanka z gabinetu na Komorskiej
Ł1- Siedziska AGORA
P1- Pufa i worek SAKO
T1- Tapa Czteropoziomowa Pufa Modułowa N4-I

UWAGA:

- Wymiary podane w centymetrach.
- Wymiary mogą ulec zmianie podczas realizacji.
- Przed przystąpieniem do każdego kolejnego etapu wykończeniowego należy zebrać wymiary rzeczywiste i do nich dopasować projekt.
- Wszystkie rysunki branżowe rozważać równocześnie.
- Wszystkie materiały wyposażenia wnętrz muszą spełniać Polskie Normy.
- Wszelkie zmiany, zamienniki konsultować z projektantami lub inwestorem - brak konsultacji zdejmuje odpowiedzialność projektanta na zastosowane materiały.

Minimal Line
M N I E J Z N A C Z Y W I E C E J

tytuł projektu:	PROJEKT WYKOŃCZENIA WNETRZ PRZYCHODNI PEDIATRYCZNEJ	
inwestor:	MAŁY GABINET LEKARSKI dr n. med. Natalia ROGINSKA	
adres:	ul. Czapelska 26 Warszawa	
tytuł rysunku :	LEGENDA ZABUDOWY I MEBLE PRZYCHODNI PEDIATRYCZNEJ	
branża:	ARCHITEKTURA WNETRZ	
zespół projektowy:	mgr inż. arch. KLAUDIA MACZKA-RZEWUSKA ul. Strumyńska 5 lok.2 Manki 05-270 tel: 507 760 333 e-mail: kontakt@minimaline.pl	
nr rysunku:	D.01_legenda zabudowy i meble ruchome	skala: 1:30
data:	06.06.2025	

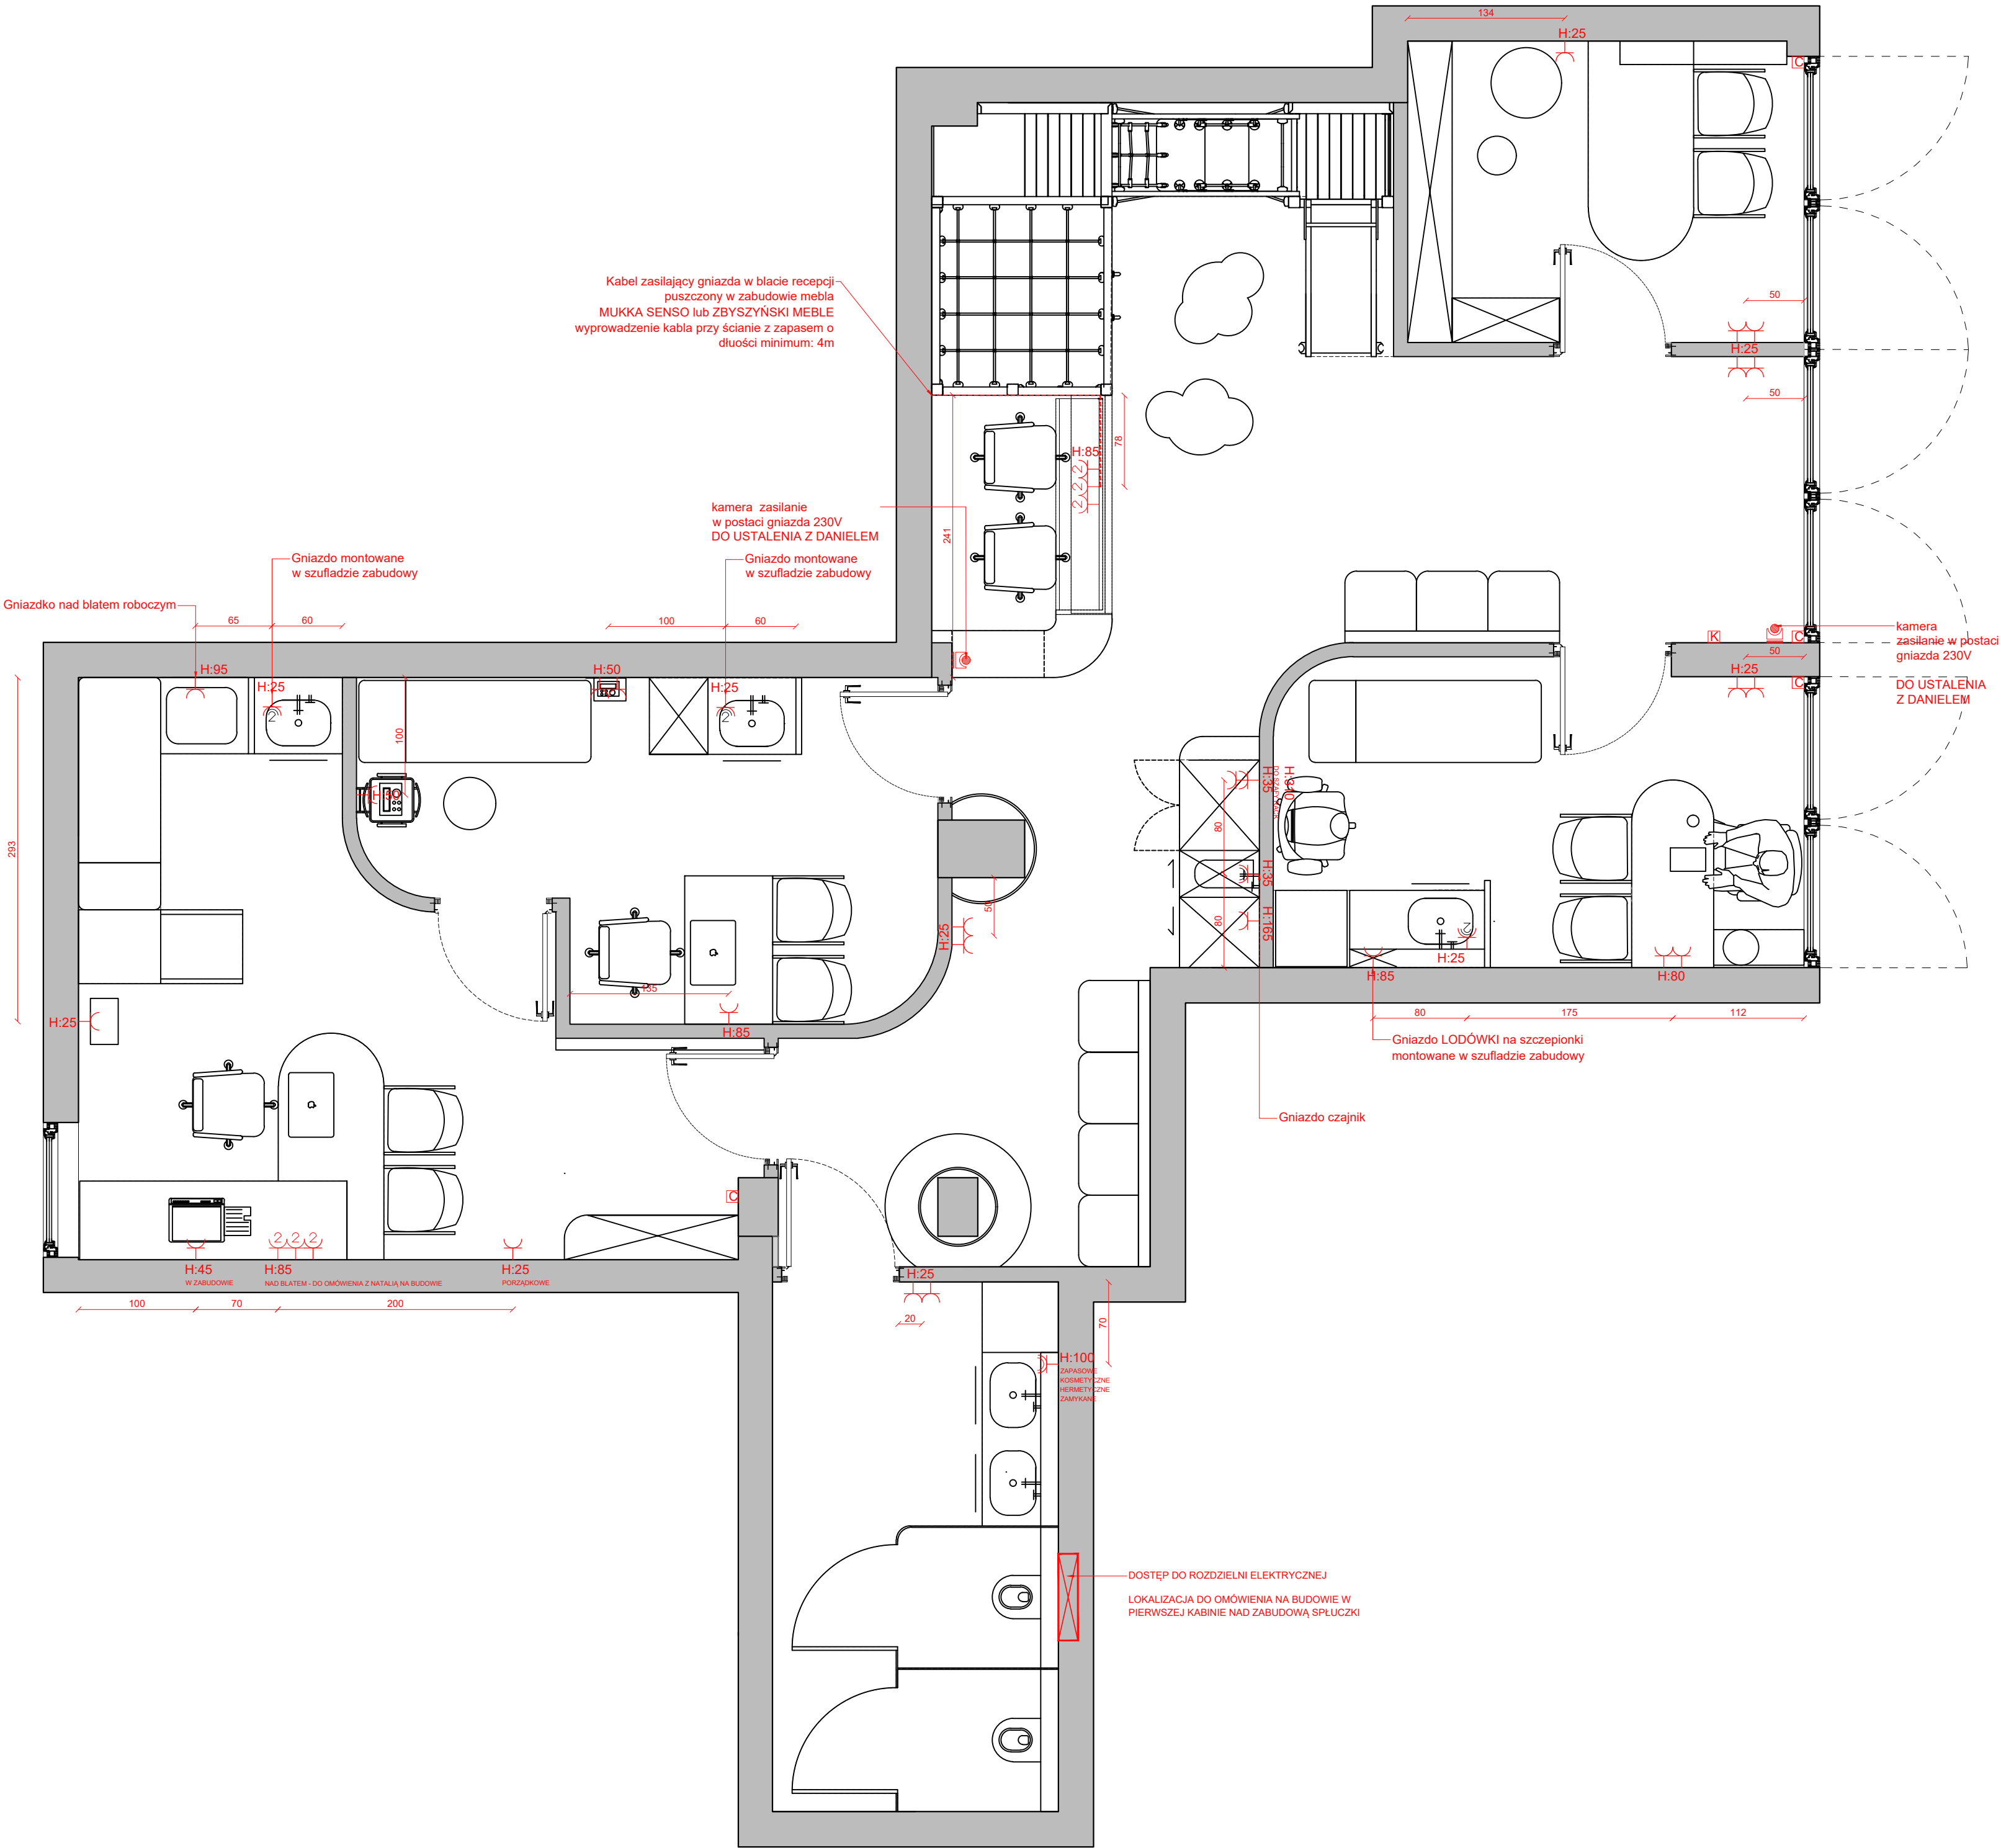

widok	rzut	
		Gniazdo pojedyncze podtynkowe.
		Gniazdo podwójne podtynkowe.
		Gniazdo pojedyncze podtynkowe z gniazdem 3-fazowym IP44.
		Gniazdo zasilanie 3 fazowe
		Rozdzielnia główna zasilania
		Gniazdo logiczne RJ45x2
		Gniazdo abonencckie RTV SAT
		Gniazdo telefoniczne
		Dzwonek
		Włłącznik pojedynczy podtynkowy
		Włłącznik podwójny podtynkowy
		Włłącznik schodowy podtynkowy
		Włłącznik schodowy podwójny podtynkowy
		Włłącznik schodowa-krzyżowy podtynkowy
		oprawa naścienna – kinkiet
		oprawa sufitowa zwieszana
		oprawa natynkowa
		oprawa podtynkowa sufitowa
		oprawa liniowa – szynowa
		taśma LED/punkt zasilanie

UWAGI:

A, B1 grupa oświetlenia

H= wysokość oprawy, włącznika

H= wysokość gniazda

IP44 klasa szczelności IP44

IP65 klasa szczelności IP65

12V oświetlenie układ 12V

UWAGA:

- Wymiary podane w centymetrach.
- Wymiary mogą ulec zmianie podczas realizacji.
- Przed przystąpieniem do każdego kolejnego etapu wykonawstwa należy zbierać wymiary rzeczywiste i do nich dopasować projekt.
- Wszystkie rysunki branżowe rozważać równocześnie.
- Wszystkie materiały wyposażenia wnętrz muszą spełniać Polskie Normy.
- Wszelkie zmiany, zamienniki konsultować z projektantami lub Inwestorem - brak konsultacji zdejmuje odpowiedzialność projektanta na zastosowane materiały.


REWIZJA 07.07.2025

1. Zmiana wysokości gniazd nad blatem w Stumilowym - do omówienia z Natalią na budowie
2. Dodanie gniazda za wagą dla niemowląt w Stumilowym
3. Dodanie gniazda w łazience
4. Zmiana wysokości gniazd nad blatem w gabinecie Iglasty
5. Dodanie gniazda w gabinecie Leśne Echo nad blatem

Minimal Line

MNIEJ ZNACZY WIĘCEJ

tytuł projektu:	PROJEKT WYKOŃCZENIA WNETRZ PRZYCHODNI PEDIATRYCZNEJ		
inwestor:	MAŁY GABINET LEKARSKI dr n. med. Natalia ROGIŃSKA		
adres:	ul. Czapelska 26 Warszawa		
tytuł rysunku :	SCHEMAT ELEKTRYKA Z ARANŻACJĄ PRZYCHODNI PEDIATRYCZNEJ		
branża:	ARCHITEKTURA WNETRZ		
zespół projektowy:	mgr inż. arch. KLAUDIA MACZKA-RZEWUSKA ul. Strumykowa 5 lok. 2 Manki 05-270 tel. 507 750 319 e-mail: kaczka@minimalne.pl		
nr rysunku:	E.01_elektryka z aranżacją	skala:	1:30
data:	07.07.2025_rewizja 1		

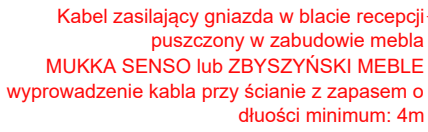

- UWAGI:
- | | |
|-------|----------------------------|
| A, B1 | grupa oświetlenia |
| H= | wysokość oprawy, włącznika |
| H= | wysokość gniazda |
| IP44 | klasa szczelności IP44 |
| IP65 | klasa szczelności IP65 |
| 12V | oświetlenie układ 12V |

UWAGA:


- Wymiary podane w centymetrach.
- Wymiary mogą ulec zmianie podczas realizacji.
- Przed przystąpieniem do każdego kolejnego etapu wykonania projektu należy zebrać wymiary rzeczywiste i do nich dopasować projekt.
- Wszystkie rysunki branżowe rozważać równocześnie.
- Wszystkie materiały wyposażenia wnętrza muszą spełniać Polskie Normy.
- Wszelkie zmiany, zamienniki konsultować z projektantami lub Inwestorem - brak konsultacji zdejmuje odpowiedzialność projektanta na zastosowane materiały.

REWIZJA 07.07.2025

1. Zmiana wysokości gniazd nad blatem w Stumilowym - do omówienia: Nataliań na budowie
2. Dodanie gniazda za wagą dla niemowląt w Stumilowym
3. Dodanie gniazda w łazience
4. Zmiana wysokości gniazd nad blatem w gabinecie Iglastym
5. Dodanie gniazda w gabinecie Leśne Echo nad blatem

Minimal Line
MNIEJ ZNACZY WIĘCEJ

tytuł projektu:	PROJEKT WYKONCZENIA WNĘTRZ PRZYCHODNI PEDIATRYCZNEJ		
inwestor:	MAŁY GABINET LEKARSKI dr n. med. NALINA ROGIŃSKA		
adres:	ul. Czapelska 26 Warszawa		
tytuł rysunku:	SCHEMAT ELEKTRYKĄ BEZ ARANŻACJĄ PRZYCHODNI PEDIATRYCZNEJ		
branża:	ARCHITEKTURA WNĘTRZ		
zespół projektowy:	mgr inż. arch. KLAUDIA MAĆKACH-RZEWUSKA ul. Stymulińska 5 lok 2 Mako 05-270 tel. 507 750 319 e-mail: kontakt@minimaline.pl		
nr rysunku:	E.02. elektryka bez aranżacji		skala:
data:	07.07.2025_rev1		
			1:30

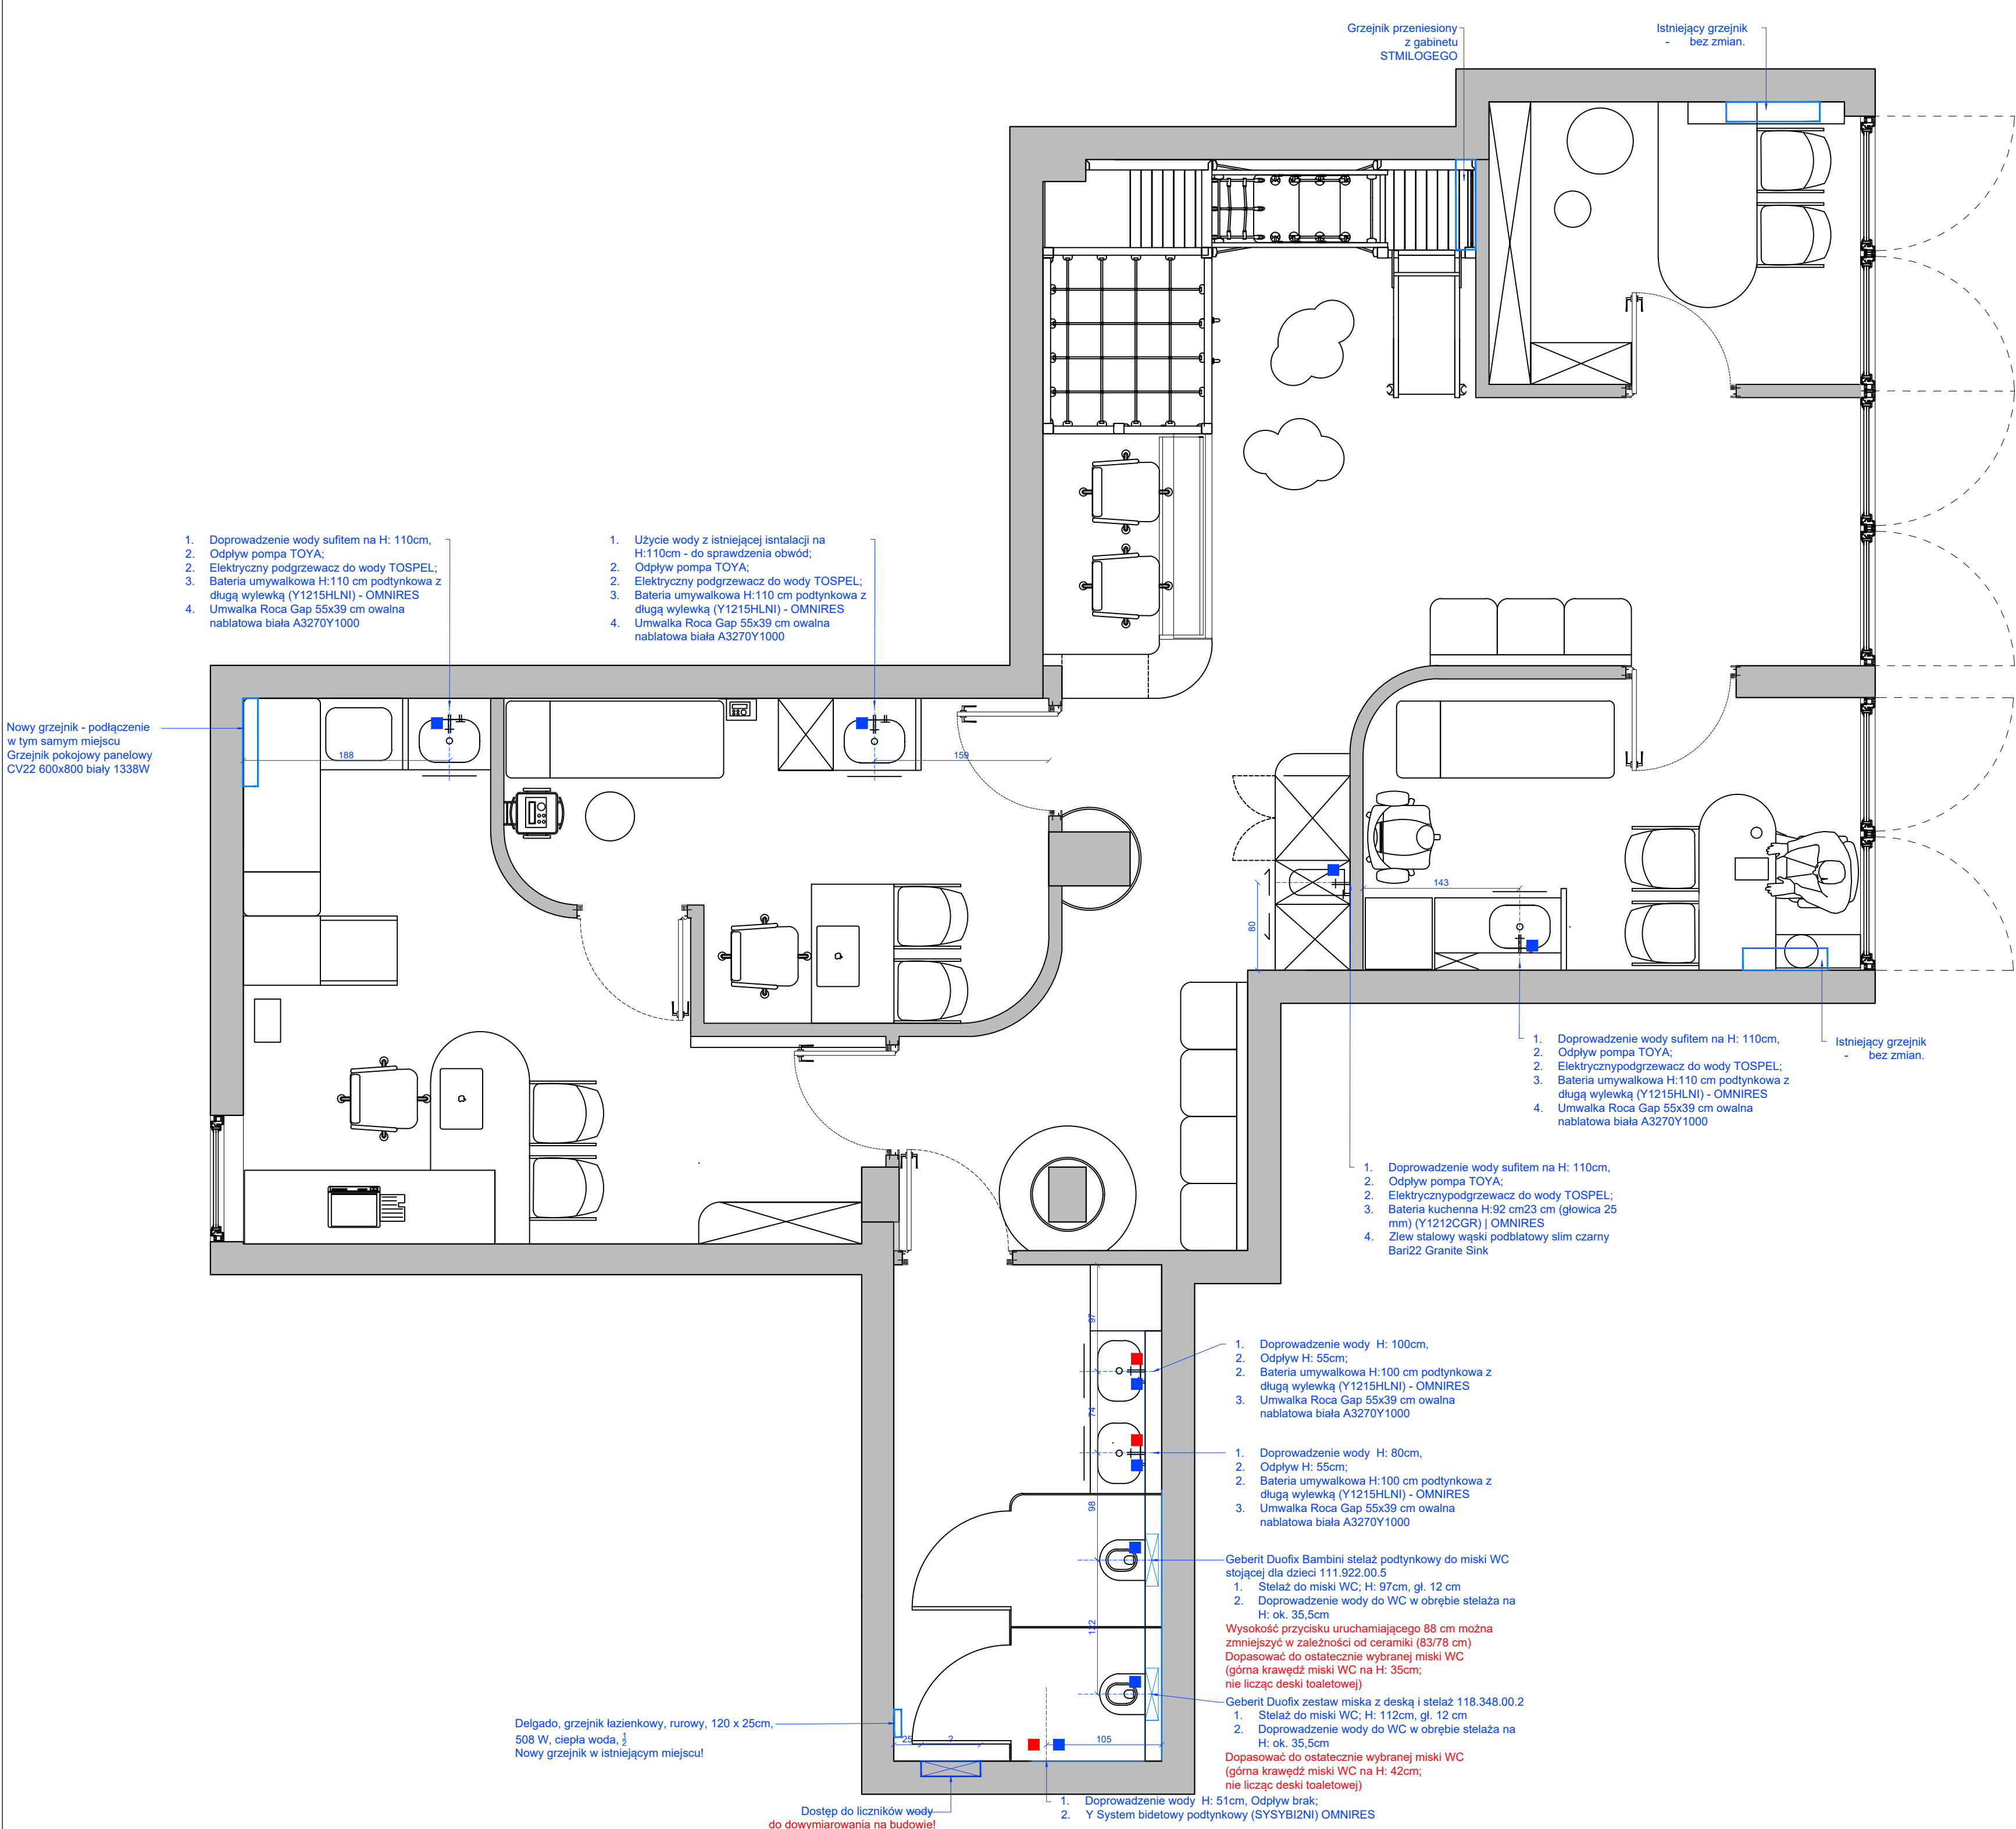

UWAGA:

- Wymiary podane w centymetrach.
- Wymiary mogą ulec zmianie podczas realizacji.
- Przed przystąpieniem do każdego kolejnego etapu wykonawstwa należy zbierać wymiary rzeczywiste i do nich dopasować projekt.
- Wszystkie rysunki branżowe rozważać równocześnie.
- Wszystkie materiały wyposażenia wnętrza muszą spełniać Polskie Normy.
- Wszelkie zmiany, zamienniki konsultować z projektantami lub Inwestorem - brak konsultacji zdejmuje odpowiedzialność projektanta na zastosowane materiały.

REWIZJA 07.07.2025

1. Zmiana bidetu - przeniesienie do kabiny dla dorosłych
2. Zmiana grzejnika - montaż nowego grzejnika w istniejącym miejscu

Minimal Line
M N I E J Z N A C Z Y W I Ę C E J

tytuł projektu:	PROJEKT WYKOŃCZENIA WNETRZ PRZYCHODNI PEDIATRYCZNEJ
inwestor:	MAŁY GABINET LEKARSKI dr n. med. Natalia ROGIŃSKA
adres:	ul. Czapelska 26 Warszawa
tytuł rysunku:	SCHEMAT HYDRAULIKI PRZYCHODNI PEDIATRYCZNEJ
branża:	ARCHITEKTURA WNETRZ
zespół projektowy:	mgr inż. arch. KLAUDIA MACZKA-RZEWUSKA ul. Strumykowa 5 lok.2 Manki 05-270 tel. 507 750 319 e-mail: koczka@minimalna.pl
nr rysunku:	H.01_hydraulika
data:	07.07.2025_rewizja 1
skala:	1:30



1. Przygotowanie podłoża:

Upewnić się, że powierzchnie ścian są suche, czyste i równe.

W razie potrzeby wykonać szpachlowanie ubytków, zagruntowanie powierzchni środkiem gruntującym odpowiednim do rodzaju wykończenia.

Nierówności przekraczające 2 mm wyrównać gładzią szpachlową (min. 2 warstwy, szlifowanie międzywarstwowe).

Wilgotność ścian nie może przekraczać 4%

2. Malowanie:

Farba: lateksowa/matowa/półmatowa (zgodnie z projektem kolorystycznym).

Ilość warstw: min. 2 warstwy farby nawierzchniowej po wcześniejszym zagruntowaniu.

Kolory i numery farb zgodnie z legendą/projektem kolorystycznym.

Wykonać próbę kolorystyczną na fragmencie ściany i zaakceptować kolor przed malowaniem całkowitym.

3. Tapetowanie:

Podłoże: idealnie gładkie, zagruntowane pod tapetę (użycie gruntu tapetowego).

Klej dobrany do rodzaju tapety (papierowa, winylowa, fizelinowa – zgodnie z projektem).

Tapetowanie bez widocznych łączeń – szczególna dbałość o dopasowanie wzoru (jeśli dotyczy).

Krawędzie tapet równo przycięte, bez zadziorów, dokładnie dociskane do narożników i listew.

4. Ochrona i czystość:

Zabezpieczyć wszystkie powierzchnie narażone na zachlapanie (podłogi, stolarka, osprzęt).

Usunąć ewentualne zabrudzenia farbą lub klejem natychmiast – zgodnie z zaleceniami producenta.

5. Uwagi końcowe:

Wszystkie prace należy wykonać zgodnie z normami budowlanymi i zaleceniami producentów materiałów.

Prace powinny być prowadzone w temperaturze min. +10°C i przy wilgotności względnej do 70%.

Kolory farb i tapet należy bezwzględnie uzgodnić z projektantem przed zakupem materiałów.

KOLORYSTYKA:

Wszystkie pozostałe ściany nie oznaczone na rzucie
wytycznymi MALOWANE NA BIAŁO:
Flügger Dekso 20 H2O
kolor: FL8002 Wimbledon


PASEK ZIELONY PRZY SUFICIE 51cm
 Flügger kolor: IN-796
 Butelkowa zieleń / See You Later

UWAGA:

- Wymiary podane w centymetrach.
- Wymiary mogą ulec zmianie podczas realizacji.
- Przed przystąpieniem do każdego kolejnego etapu wykonczeniowego należy zebrać wymiary rzeczywiste i do nich dopasować projekt.
- Wszystkie rysunki branżowe rozważać równocześnie.
- Wszystkie materiały wyposażenia wewnątrz muszą spełniać Polskie Normy.
- Wszelkie zmiany, zamienneki konsultować z projektantami lub Inwestorem - brak konsultacji zdejmuje odpowiedzialność projektanta na zastosowane materiały.

Minimal Line
MNIEJ ZNACZY WIĘCEJ

tytuł projektu:	PROJEKT WYKOŃCZENIA WNĘTRZ PRZYCHODNI PEDIATRYCZNEJ		
inwestor:	MAŁY GABINET LEKARSKI dr n. med. NATALIA ROGIŃSKA		
adres:	ul. Czapelska 26 Warszawa		
tytuł rysunku :	SCHEMAT WYKOŃCZENIA ŚCIAN PRZYCHODNI PEDIATRYCZNEJ		
branża:	ARCHITEKTURA WNĘTRZ		
zespół projektowy:	mgr inż. arch. KLAUDIA MAŹKA-RZEWUSKA ul. Struszyńska 5 lok 2 Maria 05-270 tel. 507 750 319 e-mail: kontakt@mmimallina.pl		
nr rysunku:	K.01_wykończenie ścian	skala:	
data:	10.07.2025		1:30

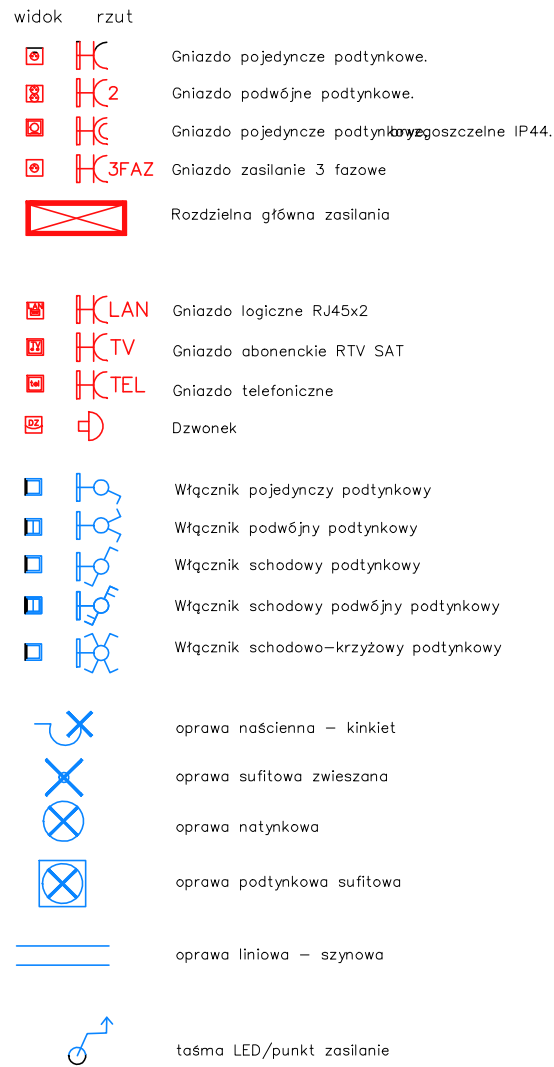

A, B1	grupa oświetlenia
H=	wysokość oprawy, włącznik
H=	wysokość gniazda
IP44	klasa szczelności IP44
IP65	klasa szczelności IP65
12V	oświetlenie układ 12V

1. Przed zamontowaniem lamp sprawdzić ilość łączników przygotowanych do danej lampy np. łącznik dwukupakowa lampa musi posiadać min. dwie żarówki.
2. Oprawy wyszycze mocować na wysokości 140 cm od podłogi wykonanej (o ile w projekcie nie wskazano inaczej) w celu późniejszego dopasowania.
3. Łączniki w ramce pionowej/ poziomej
4. Łączniki obok siebie we wspólnej ramce
5. (o ile w projekcie/rysunku nie wskazano inaczej).
6. Jeden łącznik - jedna puszka podtynkowa.
7. Kable zasilające oświetlenie zapas min. 60cm.
8. **Wysokość montażu łączników i gniazd (o ile w projekcie nie wskazano inaczej).**
9. Gniazda obok siebie we wspólnej ramce
10. (o ile w projekcie/rysunku nie wskazano inaczej).
11. Jedno gniazdo - jedna puszka podtynkowa
12. (o ile w projekcie/rysunku nie wskazano inaczej).

- Wymiary podane w centymetrach.
- Wymiary mogą ulec zmianie podczas realizacji.
- Przed przystąpieniem do każdego kolejnego etapu wykonoczeniowemu nalezy zebrac wymiary rzeczywiste i do nich dopasowac projekt.
- Wszystkie rysunki branowe rozsważać równocześnie.
- Wszystkie materiały wyposazenia wnetrz muszā spelniać Polskie Normy.
- Wszelkie zmiany, zamienniki konsultowac z projektantami lub Inwestorem - brak konsultacji zdejmuje odpowiedzialnośc projektanta na zastosowane materiały.

Minimal Line
MNIEJ ZNACZY WIĘCEJ

tytuł projektu:	PROJEKT WYKONCZENIA WNĘTRZ PRZYCHODNI PEDIATRYCZNEJ		
inwestor:	MAŁY GABINET LEKARSKI dr n. med. Natalia ROGIŃSKA		
adres:	ul. Czapelska 26 Warszawa		
tytuł rysunku:	SCHEMAT OŚWIETLENIE BEZ ARANŻACJI PRZYCHODNI PEDIATRYCZNEJ		
branża:	ARCHITEKTURA WNĘTRZ		
zespół projektowy:	mgr inż. arch. KLAUDIA MAĆKA-RZEWUSKA ul. Sturmyńska 5 lok. 2 Manki 05-270 tel. 507 750 319 e-mail: kontakt@nrimonline.pl		
nr rysunku:	0.01. oświetlenie bez aranżacji	skala:	1:30
data:	06.06.2025		




1. Przed zamontowaniem lamp sprawdzić ilość łączników przygotowanych do danej lampy np. łącznik dwulampowa lampka musi posiadać min. dwie żarówki.
2. Oprawy wiszące mocować na wysokości 140 cm od podłogi wykorzystanej (o ile w projekcie nie wskazano inaczej) w celu późniejszego dopasowania.
3. Łączniki w ramce pionowej poziomej
4. Łączniki obok siebie w wspólnej ramce (o ile w projekcie/rysunku nie wskazano inaczej).
5. Jeden łącznik - jedna puszką podtynkowa.
6. Kable zasilające oświetlenie zapas min. 60cm.
7. **Wysokość montażu łączników i gniazd (o ile w projekcie nie wskazano inaczej).**
8. Gniazda obok siebie w wspólnej ramce
9. (o ile w projekcie/rysunku nie wskazano inaczej).
10. Jedno gniazdo - jedna puszką podtynkowa
11. (o ile w projekcie/rysunku nie wskazano inaczej).
12. (o ile w projekcie/rysunku nie wskazano inaczej).

- Wymiary podane w centymetrach.
- Wymiary mogą ulec zmianie podczas realizacji.
- Przed przystąpieniem do każdego kolejnego etapu wykonawstwo należy zebrać wymiary rzeczywiste i do nich dopasować projekt.
- Wszystkie rysunki branżowe rozważać równocześnie.
- Wszystkie materiały wyposażenia wewnątrz muszą spełniać Polskie Normy.
- Wszelkie zmiany, zamienniki konsultować z projektantami lub Inwestorem - brak konsultacji zdejmuje odpowiedzialność projektanta na zastosowane materiały.

REWIZJA 10.07.2025

Minimal Line
MNIEJ ZNACZY WIĘCEJ

tytuł projektu:	PROJEKT WYKONCZENIA WNĘTRZ PRZYCHODNI PEDIATRYCZNEJ		
inwestor:	MAŁY GABINET LEKARSKI dr n. med. Natalia ROGIŃSKA		
adres:	ul. Czapelska 26 Warszawa		
tytuł rysunku:	SCHEMAT OŚWIETLENIE Z ARANŻACJĄ PRZYCHODNI PEDIATRYCZNEJ		
branża:	ARCHITEKTURA WNĘTRZ		
zespół projektowy:	mgr inż. arch. KLAUDIA MAĆKACH-RZEWUSKA ul. Stymulińska 5 lok 2 Mako 05-270 tel. 507 750 319 e-mail: kontakt@minimalne.pl		
nr rysunku:	0.01. oświetlenie z aranżacją		skala:
data:	06.06.2025		
			1:30

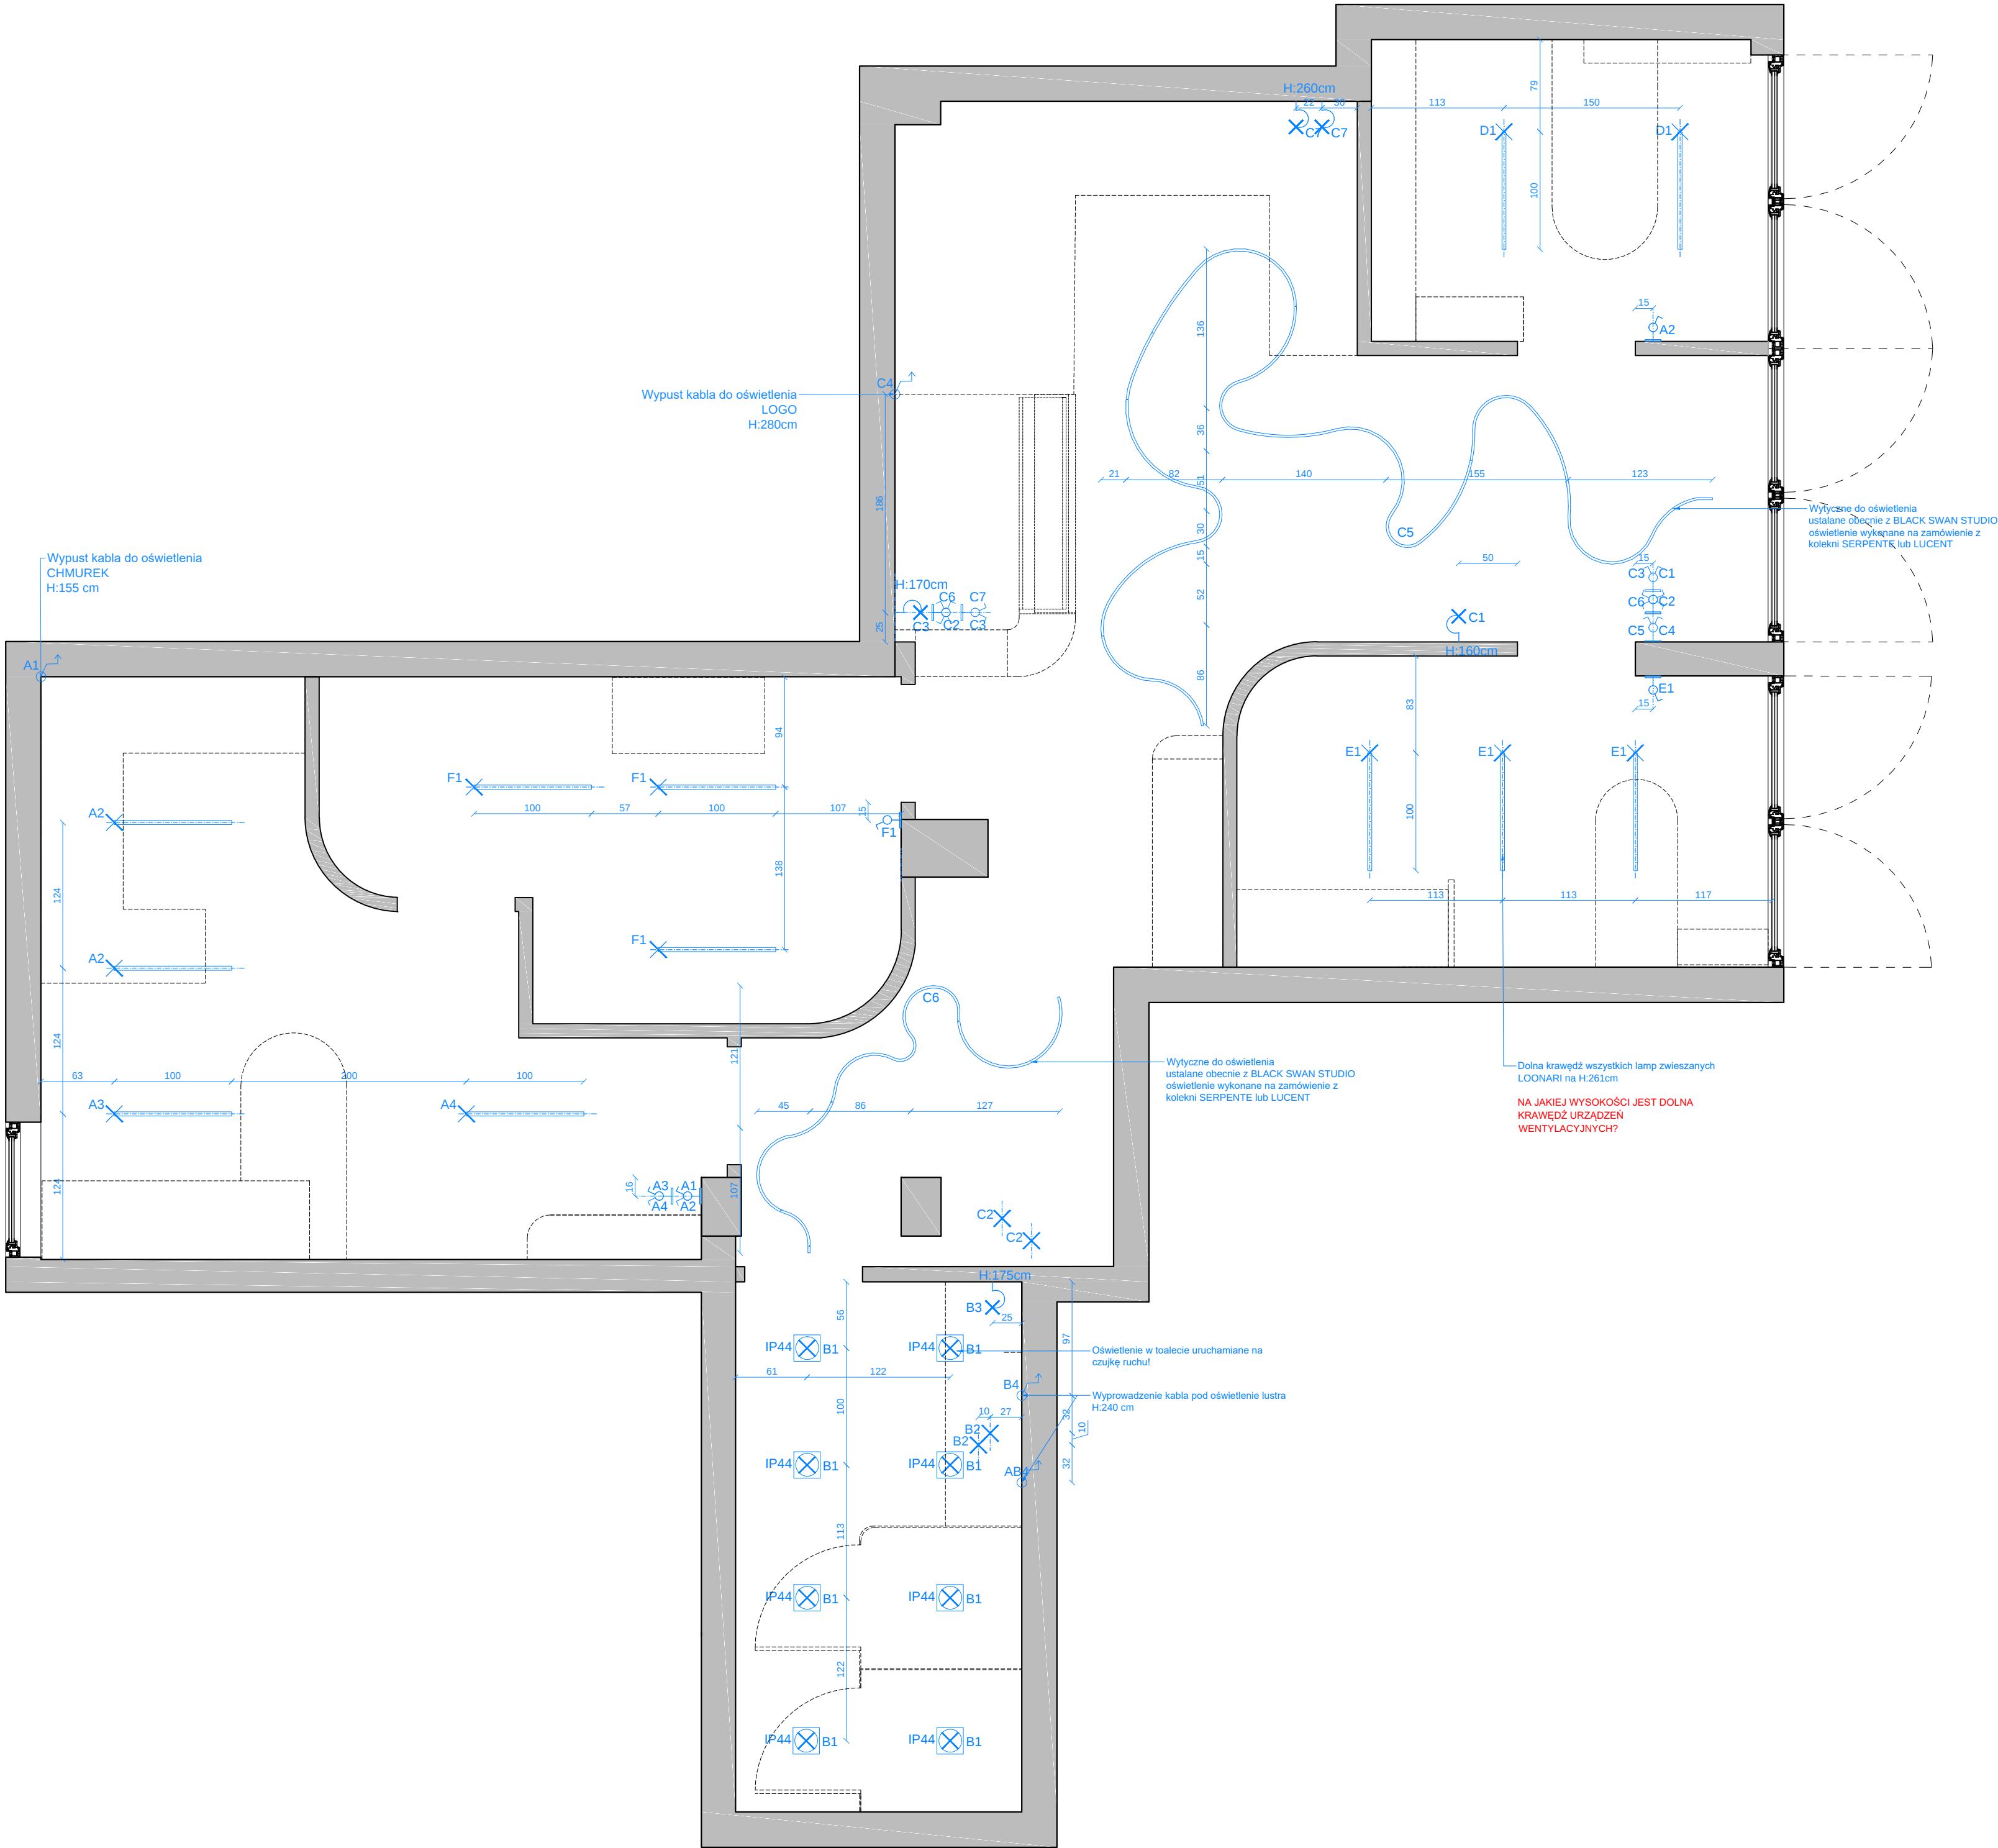

widok

rzut

Gniazdo pojedyncze podtynkowe.

Gniazdo podwójne podtynkowe.

Gniazdo pojedyncze podtynkowe z gniazdem IP44.

Gniazdo zasilanie 3 fazowe

Rozdzielnia główna zasilania

Gniazdo logiczne RJ45x2

Gniazdo abonentkie RTV SAT

Gniazdo telefoniczne

Dzwonek

Włęcznik pojedynczy podtynkowy

Włęcznik podwójny podtynkowy

Włęcznik schodowy podtynkowy

Włęcznik schodowy podwójny podtynkowy

Włęcznik schodowo-krzyżowy podtynkowy

oprawa ścienna – kinkiet

oprawa sufitowa zwieszana

oprawa natynkowa

oprawa podtynkowa sufitowa

oprawa liniowa – szynowa

taśma LED/punkt zasilanie

UWAGI:

A, B1 grupa oświetlenia

H= wysokość oprawy, włęcznika

H= wysokość gniazda

IP44 klasa szczelności IP44

IP65 klasa szczelności IP65

12V oświetlenie układ 12V

WYTYCZNE:

- Przed zamówieniem lamp sprawdzić ilość łączników przygotowanych do danej lampy np. łącznik dwukłapkowy lampy musi posiadać min. dwie żarówki.
- Oprawy wiszące mocować na wysokości 140 cm od podłogi wykończonej (o ile w projekcie nie wskazano inaczej) w celu późniejszego dopasowania.
- Łączniki w ramce pionowej/ poziomej.
- Łączniki obok siebie we wspólnej ramce
- (o ile w projekcie/rysunku nie wskazano inaczej).
- Jeden łącznik - jedna puszka podtynkowa.
- Kable zasilające oświetlenie zapas min. 60cm.
- Wysokość montażu włęczników i gniazd (oś) zgodnie z legendą (o ile w projekcie nie wskazano inaczej).**
- Gniazda obok siebie we wspólnej ramce
- (o ile w projekcie/rysunku nie wskazano inaczej).
- Jedno gniazdo - jedna puszka podtynkowa
- (o ile w projekcie/rysunku nie wskazano inaczej).

UWAGA:

- Wymiary podane w centymetrach.
- Wymiary mogą ulec zmianie podczas realizacji.
- Przed przystąpieniem do każdego kolejnego etapu wykonaniowego należy zebrać wymiary rzeczywiste i do nich dopasować projekt.
- Wszystkie rysunki branżowe rozważać równocześnie.
- Wszystkie materiały wyposażenia wnętrz muszą spełniać Polskie Normy.
- Wszelkie zmiany, zamienniki konsultować z projektantami lub inwestorem - brak konsultacji zdejmuje odpowiedzialność projektanta na zastosowane materiały.

Minimal Line

M N I E J I N A C Z Y W I E C E J

tytuł projektu:

PROJEKT WYKOŃCZENIA WNĘTRZ PRZYCHODNI PEDIATRYCZNEJ

inwestor:

MAŁY GABINET LEKARSKI
dr n. med. Natalia ROGŃSKA

adres:

ul. Czapelska 26
Warszawa

tytuł rysunku :

SCHEMAT OŚWIETLENIE BEZ ARANŻACJI PRZYCHODNI PEDIATRYCZNEJ

branża:

ARCHITEKTURA WNĘTRZ

zespół projektowy:

mgr inż. arch. KLAUDIA MACZKA-RZEWUSKA
ul. Strumykowa 5 lok.2 Manki 05-270
tel: 507 760 333
e-mail: kontakt@minimaline.pl

nr rysunku:


O01_oświetlenie bez aranżacji

data:

06.06.2025

skala:

1:30

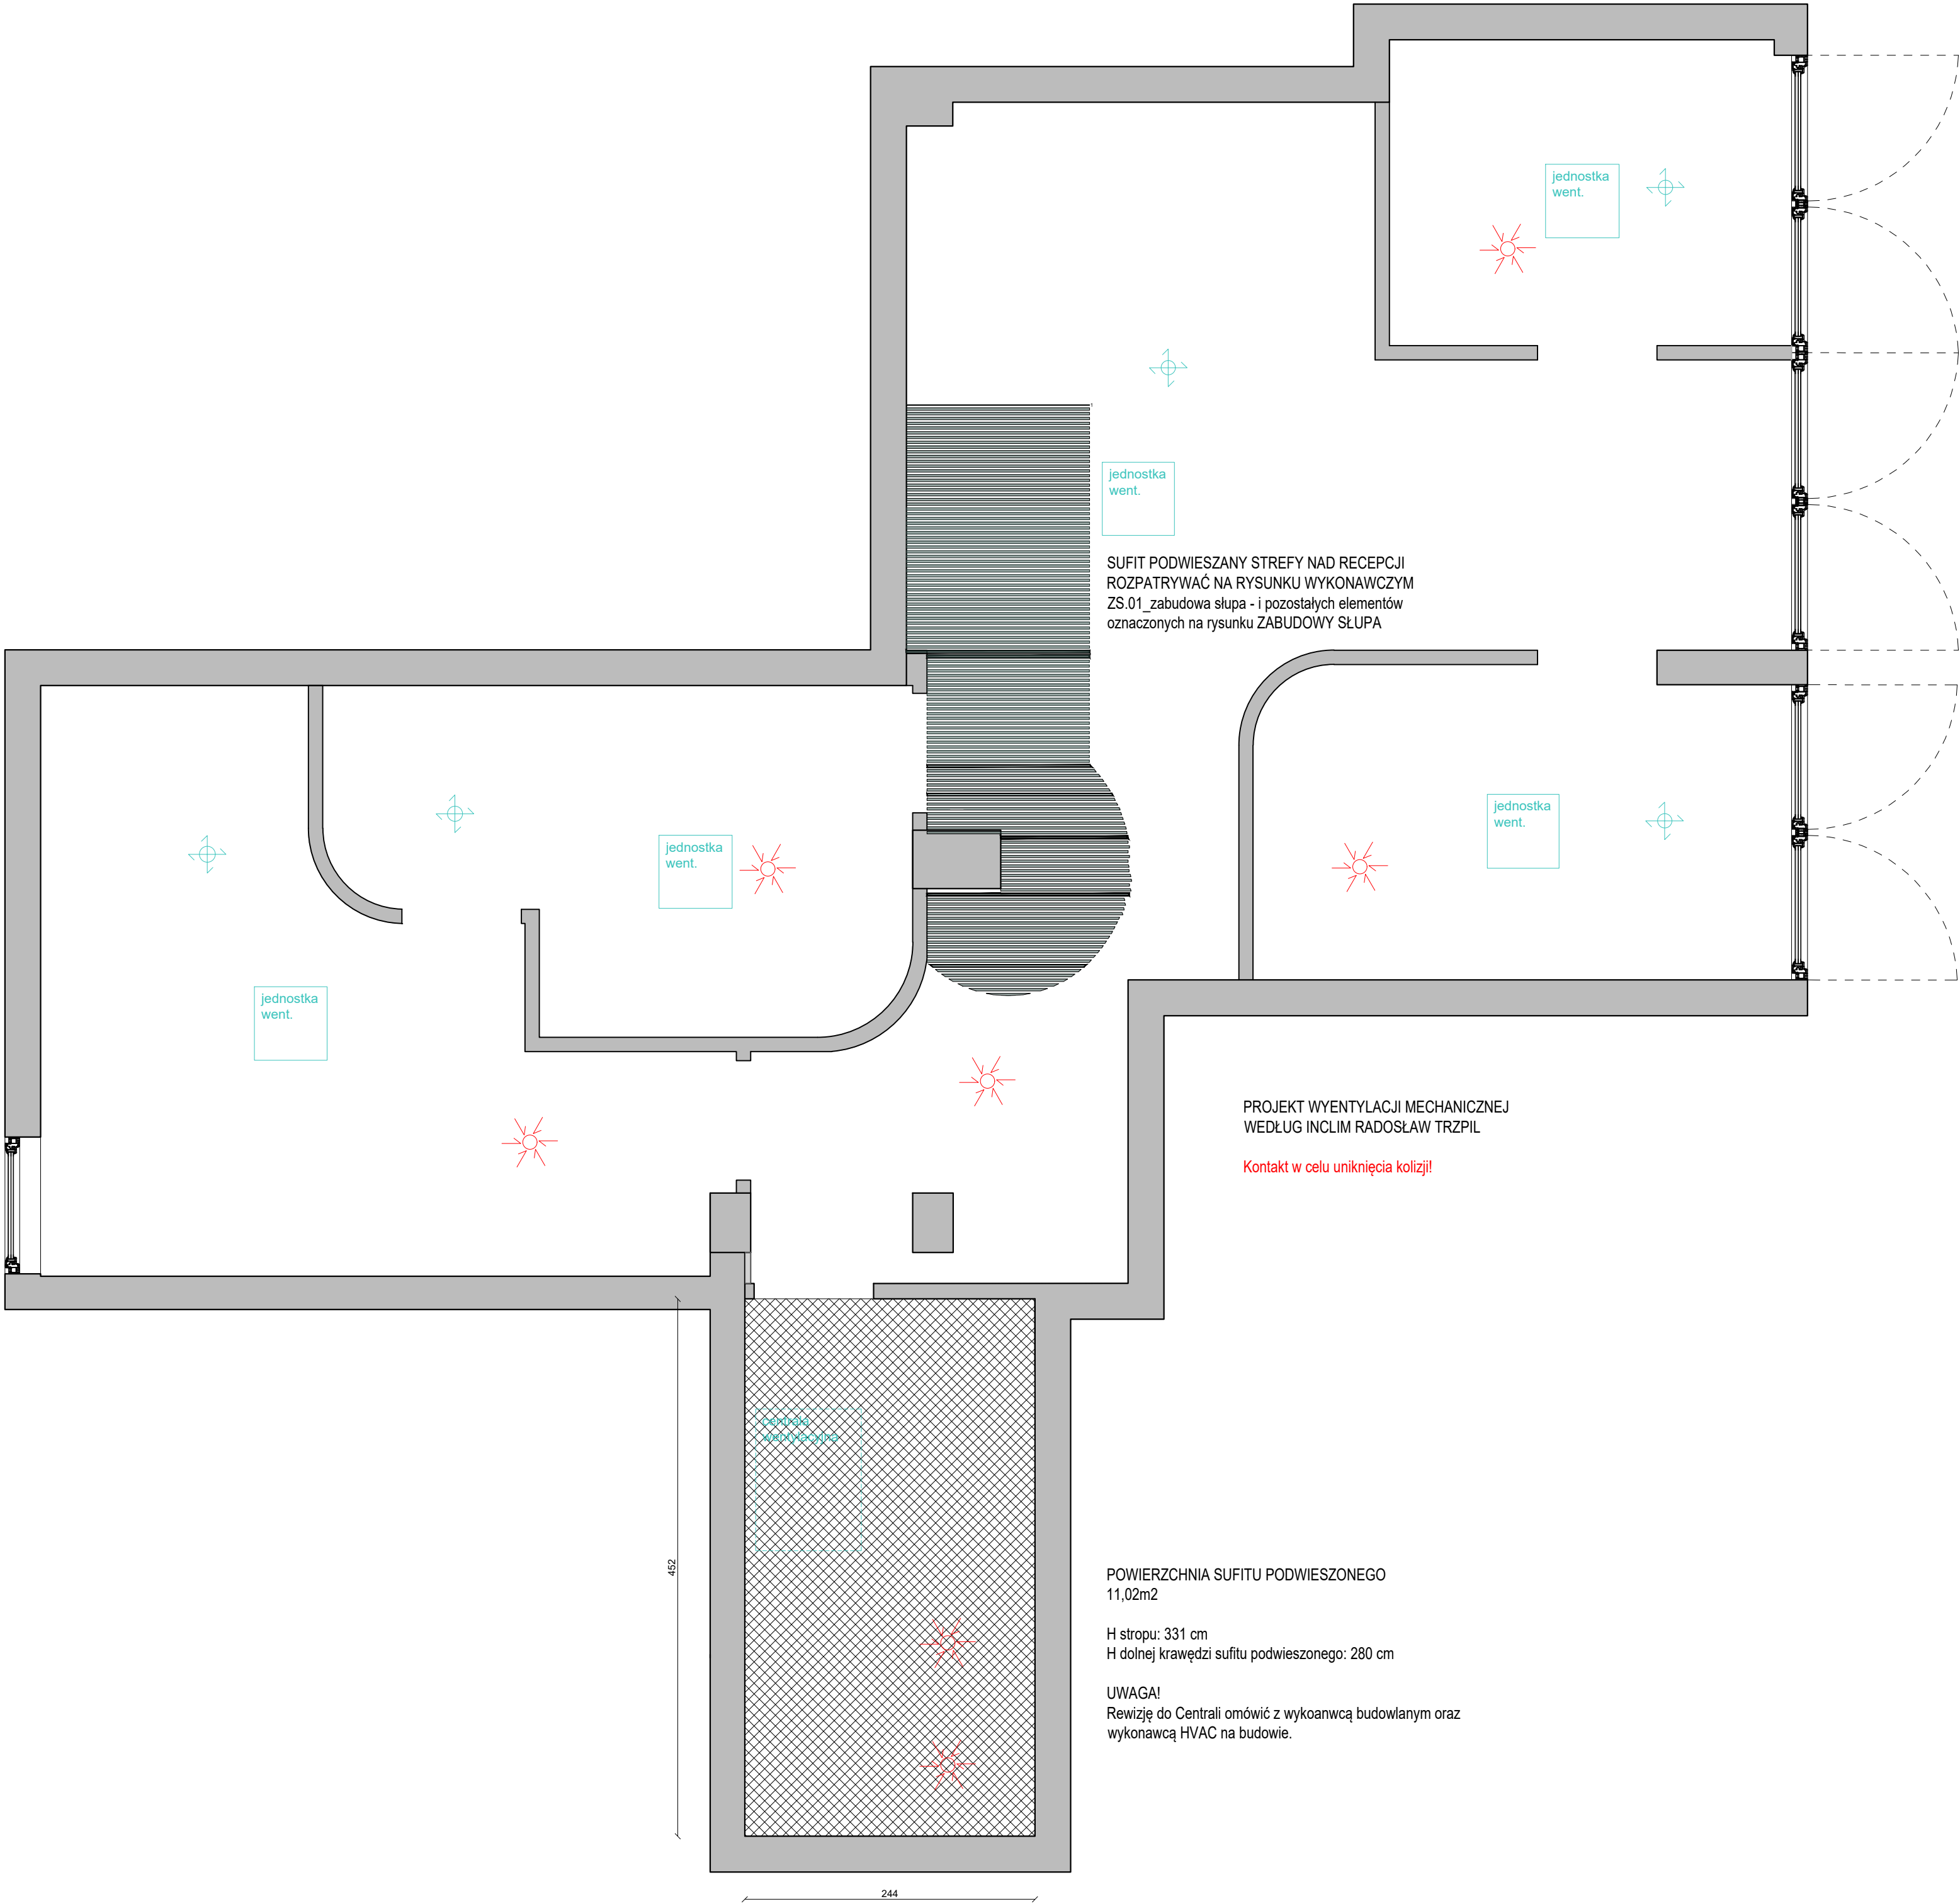

WYTYCZNE:

Wytyczne montażowe – sufit podwieszany z płyt G-K
Sufit podwieszany na ruszcie stalowym z profili CD 60/27 i UD 27/28.

Rozstaw profili:

- Profile główne CD: maks. 500 mm (w układzie jednokierunkowym) lub 400 mm (dwukierunkowym).
- Profile poprzeczne: 400–500 mm.
- Profile przyściennie UD: montowane z dylatacją obwodową ok. 5 mm od ściany.

Podwieszenie rusztu:

- Wieszaki ES lub noniuszowe co max. 900 mm, pierwszy wieszak nie dalej niż 300 mm od ściany.
- Do konstrukcji stropu mocować przy użyciu odpowiednich dybli (dobranych do rodzaju stropu).
- Płyty gipsowo-kartonowe:** Grubość min. 12,5 mm (typ A lub H2 do pomieszczeń wilgotnych).

Mocowanie do rusztu: wkręty TN 25 co 17 cm. Układanie z przesunięciem spoin.

Spoinowanie: Taśmy zbrojące + masa szpachlowa wg zaleceń producenta płyt. Szlifowanie i przygotowanie powierzchni pod malowanie.

Dylatacje:

- Obwodowe – min. 5 mm.
- Dylatacje powierzchniowe – co ok. 15 m lub w strefach naprężeń (np. zmiana geometrii, strefy przejściowe).

Instalacje w suficie:

- Przewody elektryczne, wentylacyjne itp. układane przed montażem płyt.
- Otwory pod oprawy i inne elementy instalacyjne wykonać po zamocowaniu płyt.
- Szynoprzewody wpuszczane (np. do oświetlenia magnetycznego): Szynoprzewód wpuszczany w sufit G-K (np. magnetyczny, 48 V lub 230 V – rozpatrywać z projektem elektryki).

Montaż:

- Wymagane docięcie płyt G-K i przygotowanie otworu montażowego.
- Otwór montażowy ustalić na podstawie karty katalogowej producenta danego modelu szynoprzewodu.
- Wzmocnienie rusztu w miejscu montażu – zaleca się zastosowanie dodatkowych profili CD wzdłuż otworu.
- Szynoprzewód montować przed szpachlowaniem płyt.

Zasilanie:

- Doprowadzić zasilanie zgodnie z dokumentacją elektryczną.
- Zabezpieczyć przewody przed uszkodzeniem w trakcie dalszych prac wykończeniowych.

UWAGA:

- Wymiary podane w centymetrach.
- Wymiary mogą ulec zmianie podczas realizacji.
- Przed przystąpieniem do każdego kolejnego etapu wykończeniowego należy zebrać wymiary rzeczywiste i do nich dopasować projekt.
- Wszystkie rysunki branżowe rozważać równocześnie.
- Wszystkie materiały wyposażenia wnetrz muszą spełniać Polskie Normy.
- Wszelkie zmiany, zamienniki konsultować z projektantami lub Inwestorem - brak konsultacji zdejmuje odpowiedzialność projektanta na zastosowane materiały.

REWIZJA 10.07.2025

1. Dodanie informacji dotyczącej zabudowy sufitu podwieszonego w recepcji
2. Dodanie informacji o rewizji w łazience do centrali.

Minimal Line
M N I E J Z N A C Z Y W I Ę C E J

tytuł projektu:	PROJEKT WYKOŃCZENIA WNĘTRZ PRZYCHODNI PEDIATRYCZNEJ		
inwestor:	MAŁY GABINET LEKARSKI dr n. med. Natalia ROGIŃSKA		
adres:	ul. Czapelska 26 Warszawa		
tytuł rysunku :	SCHEMAT OŚWIETLENIE Z ARANŻACJĄ PRZYCHODNI PEDIATRYCZNEJ		
branża:	ARCHITEKTURA WNĘTRZ		
zespół projektowy:	mgr inż. arch. KLAUDIA MACZKA-RZEWUSKA ul. Strumykowa 5 lok.2 Maki 05-270 tel. 507 750 319 e-mail: kmaczka@minimalna.pl		
nr rysunku:	0.01_oświetlenie z aranżacją		skala:
data:	10.07.2025_rewizja 1		